


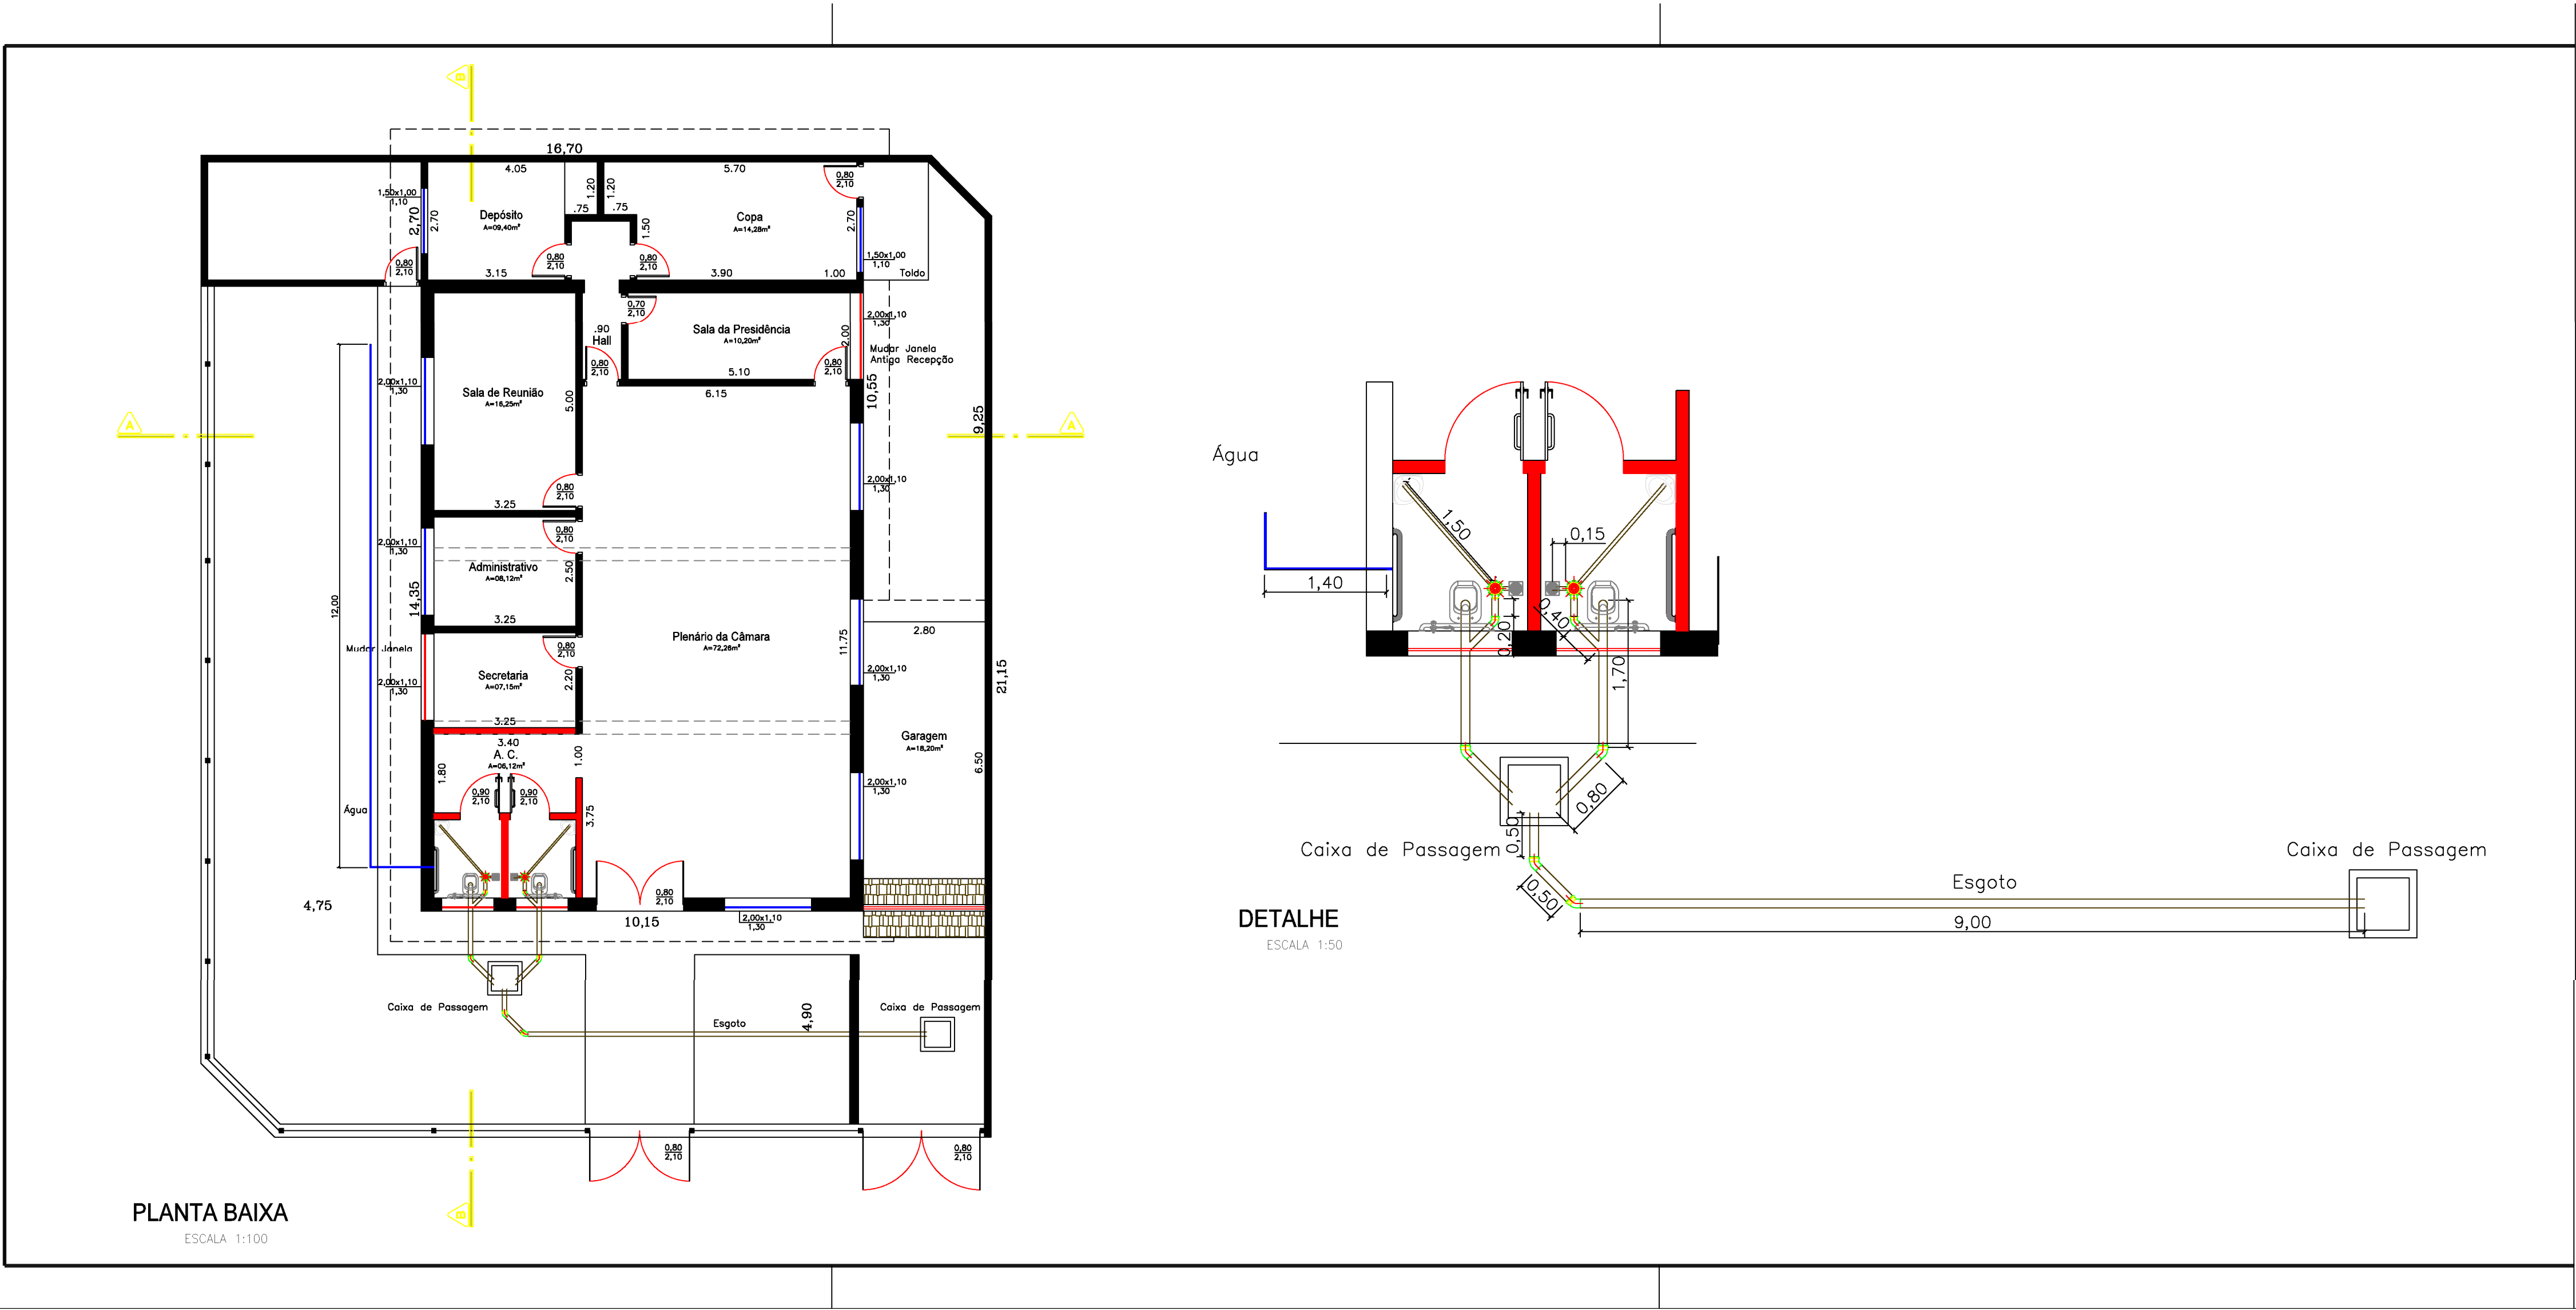

INSTALAÇÕES HIDRÁULICAS		Data: 20/10/2025	FOLHA 05 / 06
TIPOLOGIA OCUPAÇÃO	OBJETO – REFORMA DO PRÉDIO DA CÂMARA MUNICIPAL DE SERRA AZUL - SP. "OLDAIR MATHIAS DE PAULA".		
LOCALIZAÇÃO	TIPOLOGIA – PRÉDIO PÚBLICO		
	LOCAL – RUA DR. DINO BUENO		
	Nº – 500	LOTE – 12	QUADRA – 36 CADASTRO – 001.036.012
	BAIRRO – CENTRO	MATRÍCULA – 379	CIDADE – SERRA AZUL
SITUAÇÃO SEM ESCALA	DECLARAÇÕES		
	PROPRIETÁRIA DECLARO QUE A APROVAÇÃO DO PROJETO PELA PREFEITURA MUNICIPAL NÃO IMPLICA NO RECONHECIMENTO DO DIREITO DE PROPRIEDADE DO TERRENO. ASS.		
	NOME: CÂMARA MUNICIPAL DE SERRA AZUL - SP CNPJ: 57.724.328/0001-01		
	DECLARO PARA OS DEVIDOS FINS DE DIREITO INCLUSIVE NA ESPERA PENAL QUE O PROJETO APRESENTADO RESPEITE PRESERVAÇÃO A CONSTRUÇÃO SEM COMO TEM PERIGO E TOTAL CONHECIMENTO DA PENALIDADE CONTIDA NAS LEIS MUNICIPAIS		
QUADRO DE ÁREAS (m²)	ÁREA DO TERRENO	–	1.459,00 m²
	Instalações Hidráulicas	–	42,60m²
	CREA 506.927.354-5		
	ART 2620251873414		
RESERVADO PARA USO DA PREFEITURA DE SERRA AZUL - SP.	AUTOR DO PROJETO E RESPONSÁVEL TÉCNICO		
	ASS. ENG. CIVIL - LUIZ PAULO MATHIAS		