


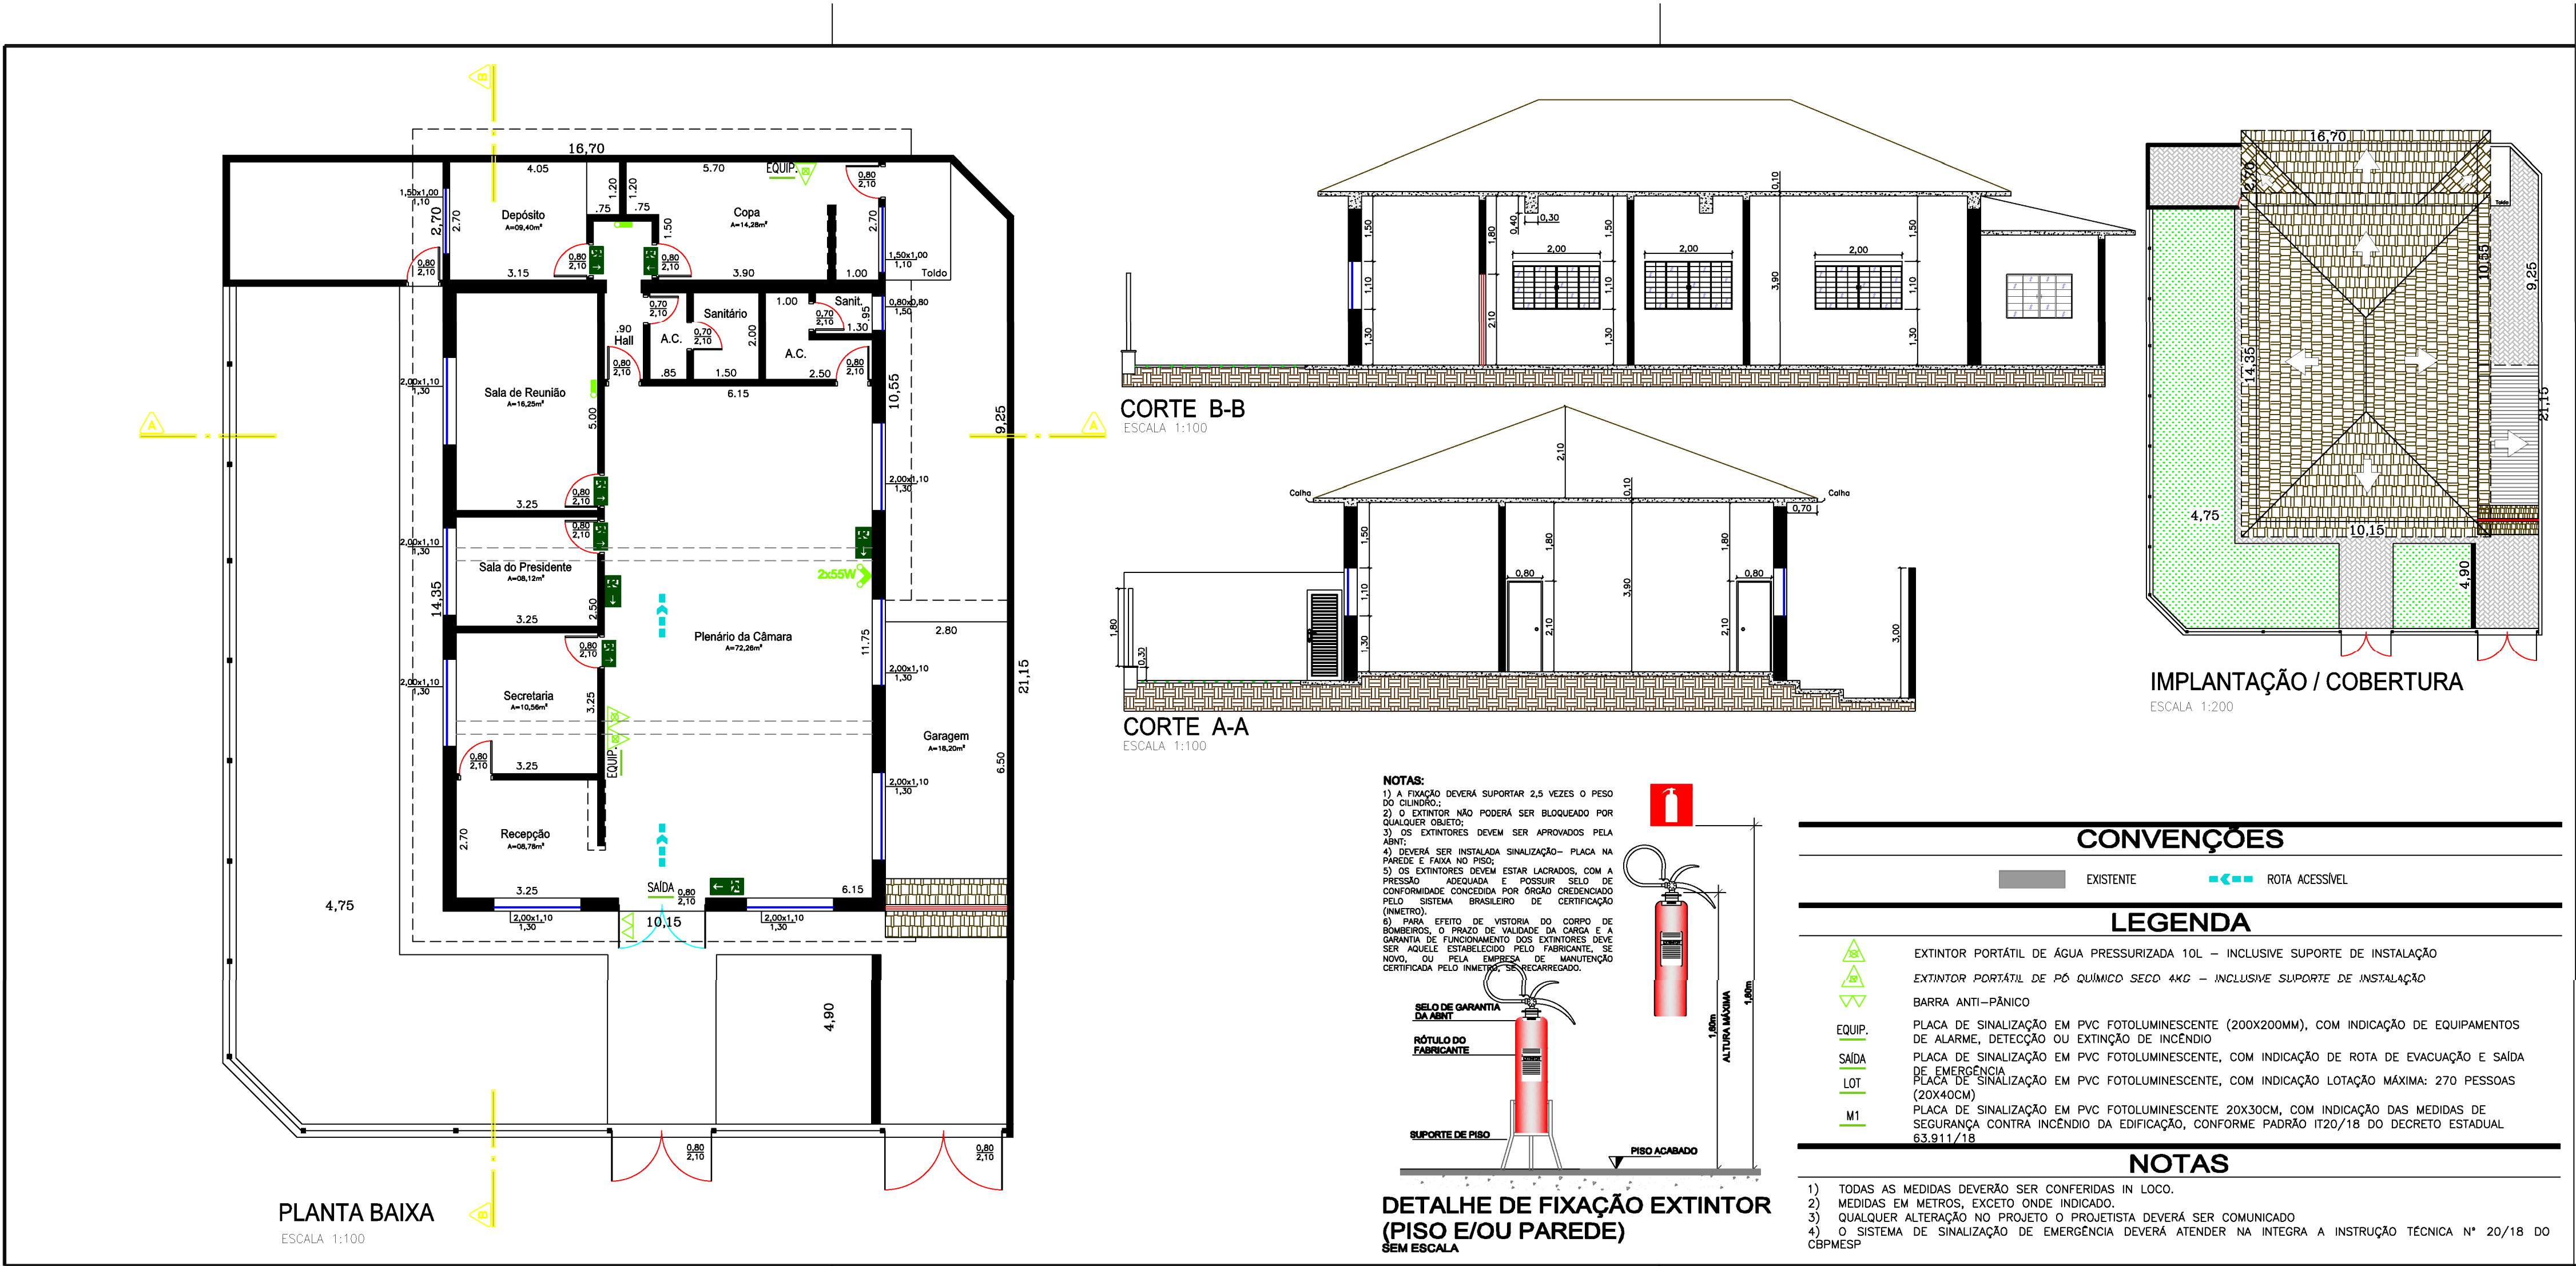

COMBATE À INCÊNDIO			Data: 20/10/2025		FOLHA 06 / 06	
TIPOLOGIA	OBJETO – REFORMA DO PRÉDIO DA CÂMARA MUNICIPAL DE SERRA AZUL - SP. "OLDAIR MATHIAS DE PAULA".					
Ocupação	TIPOLOGIA – PRÉDIO PÚBLICO					
LOCALIZAÇÃO	LOCAL – RUA DR. DINO BUENO		QUADRA – 36		CADASTRO – 001.036.012	
	Nº – 500		LOTE – 12			
	BAIRRO – CENTRO		MATRÍCULA – 379			
	CIDADE – SERRA AZUL					
	DECLARAÇÕES					
	DECLARO QUE A APROVAÇÃO DO PROJETO PELA PREFEITURA MUNICIPAL NÃO IMPLICA NO RECONHECIMENTO DO DIREITO DE PROPRIEDADE DO TERRENO.					
	ASS.					
	NOME: CÂMARA MUNICIPAL DE SERRA AZUL - SP					
	CNPJ: 57.724.320/0001-01					
	DECLARO PARA OS DEVIDORES FINS DE DIREITO INCLUSIVE NA ESPERA PENAL QUE O PROJETO APRESENTADO REPRESENTA FIDELMENTE A CONSTRUÇÃO SEM COMO TEM PLANO E TOTAL CONHECIMENTO DA PENALIDADE CONTIDA NAS LEIS MUNICIPAIS					
	CREA 506.927.354-5					
	ART *****					
	ASS. ENG. CIVIL - ANDERSON LIMA DOS SANTOS					
SITUAÇÃO SEM ESCALA						
QUADRO DE ÁREAS (m²)	ÁREA DO TERRENO – 1.459,00 m²					
	Edificação Existente – 195,70 m²					
	RESERVADO PARA USO DA PREFEITURA DE SERRA AZUL - SP.					
						
	COESÃO ENGENHARIA LTDA					