
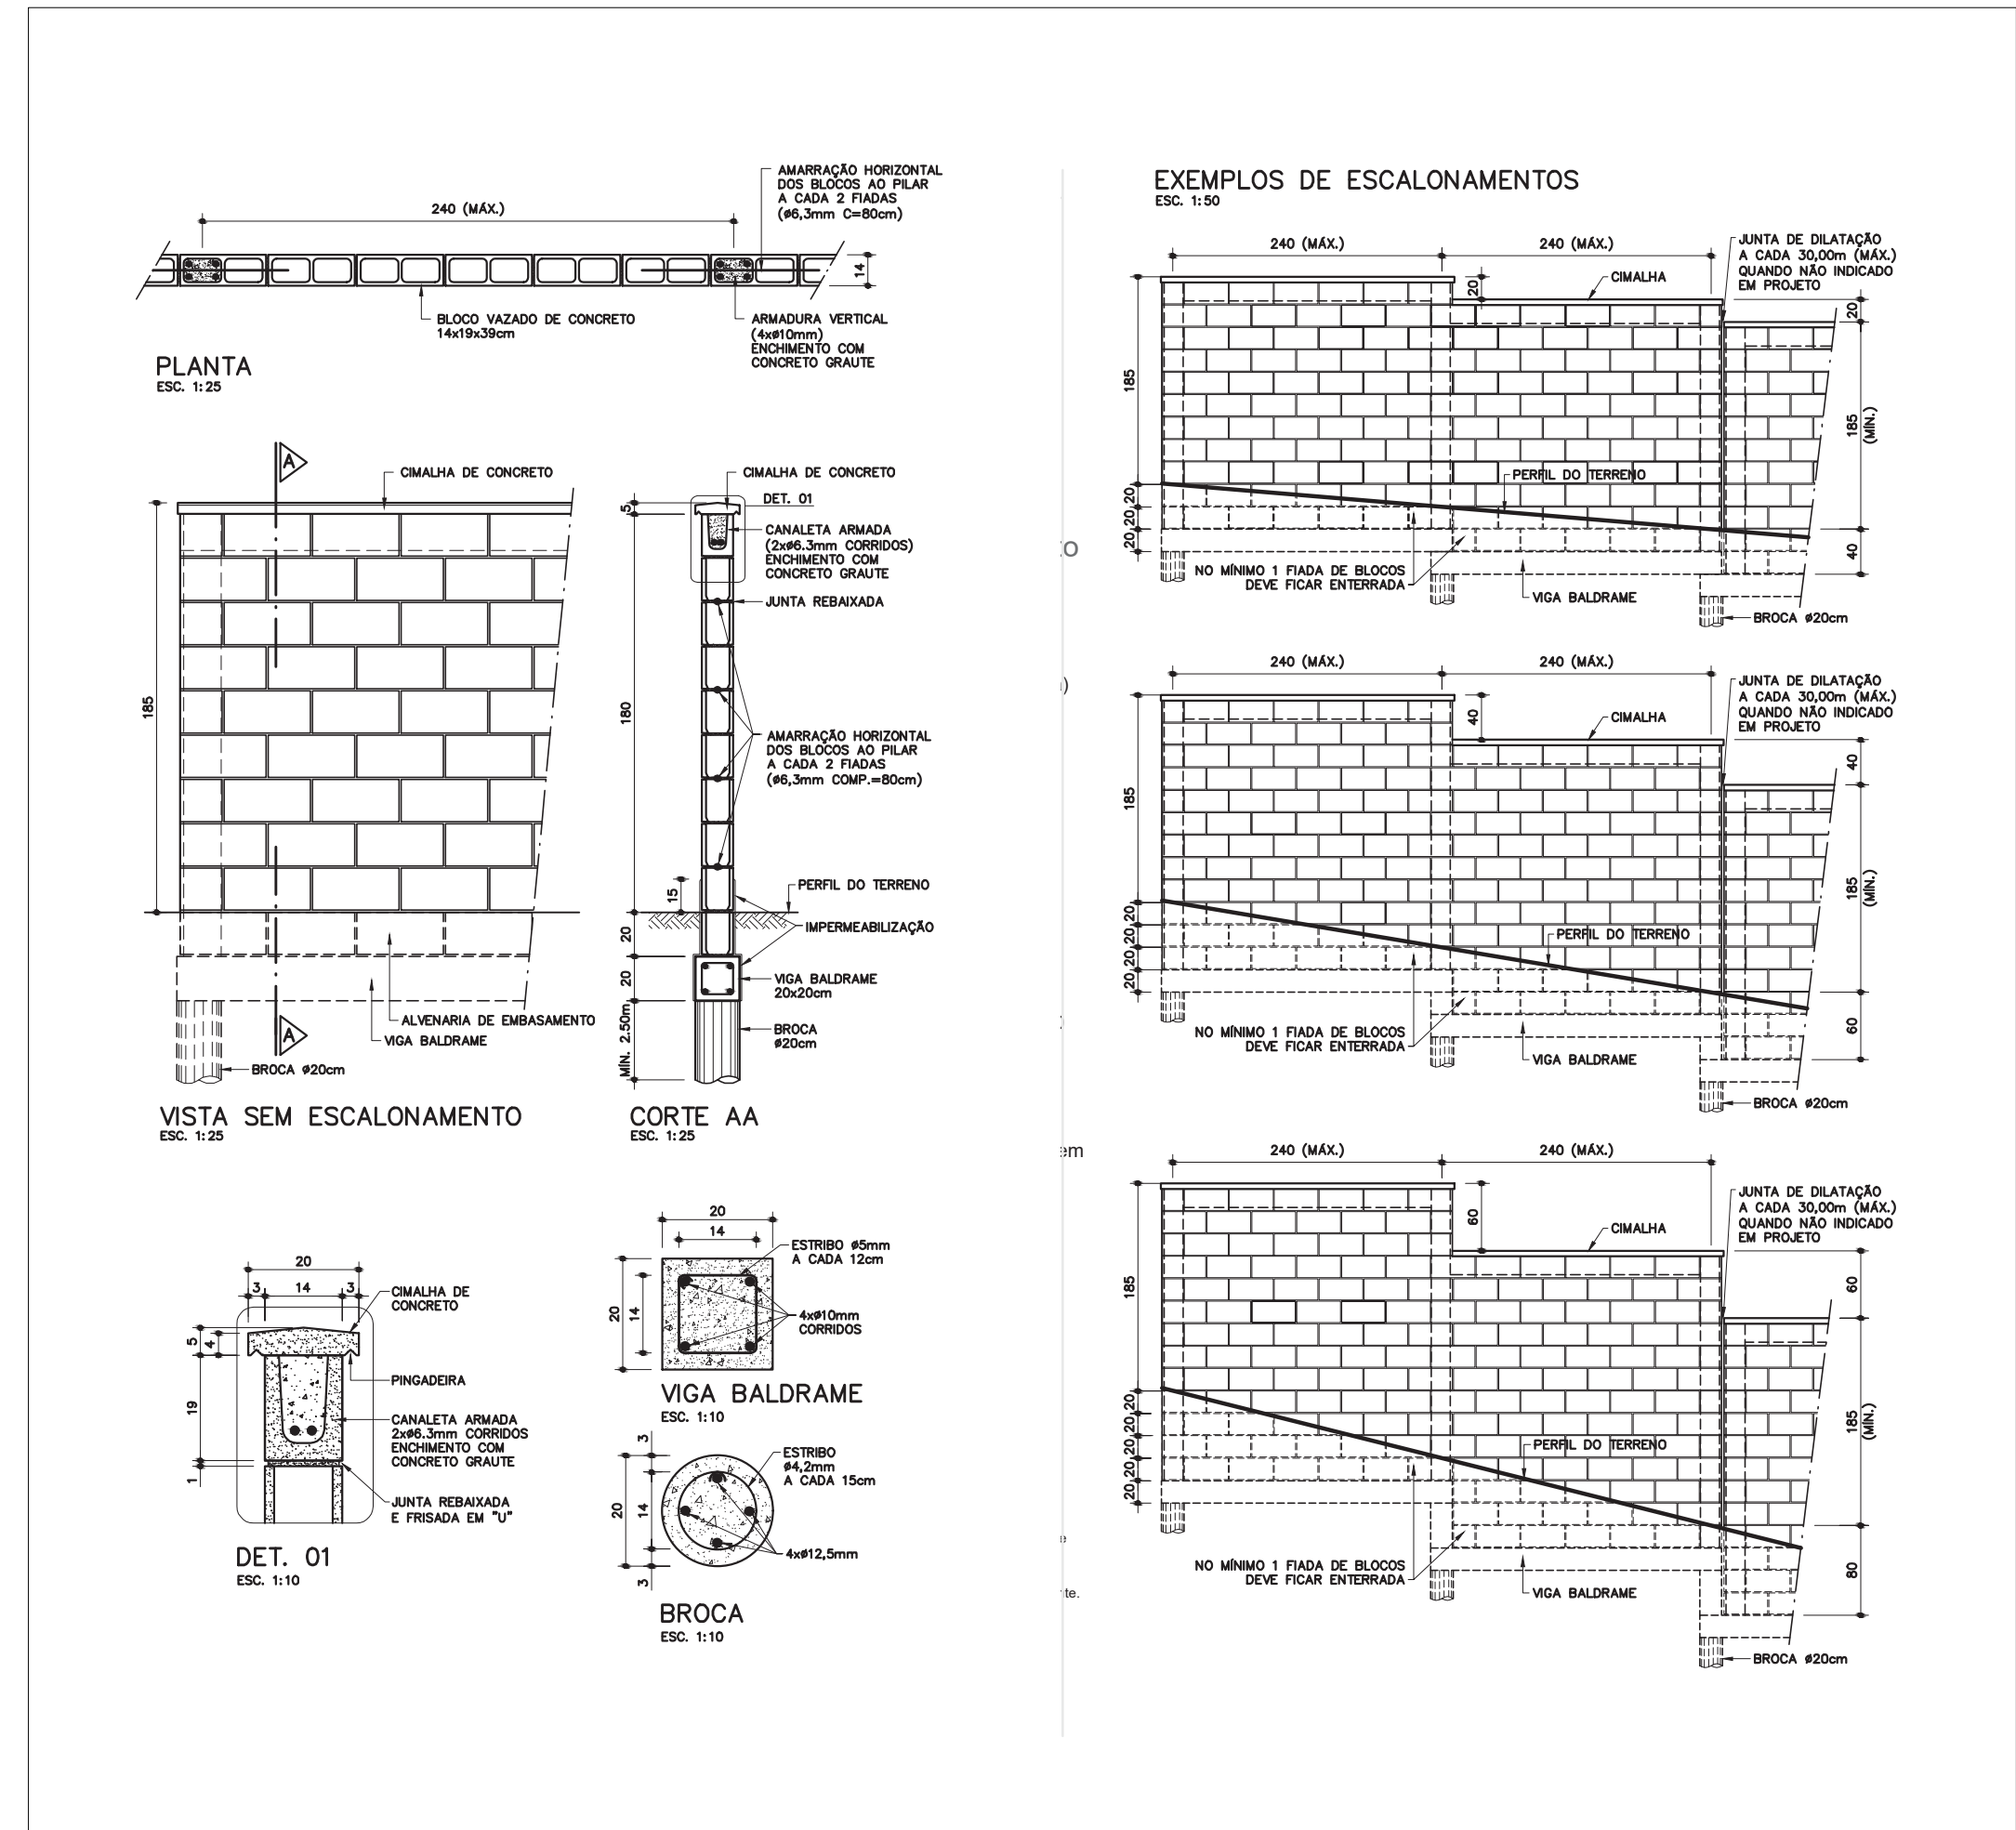


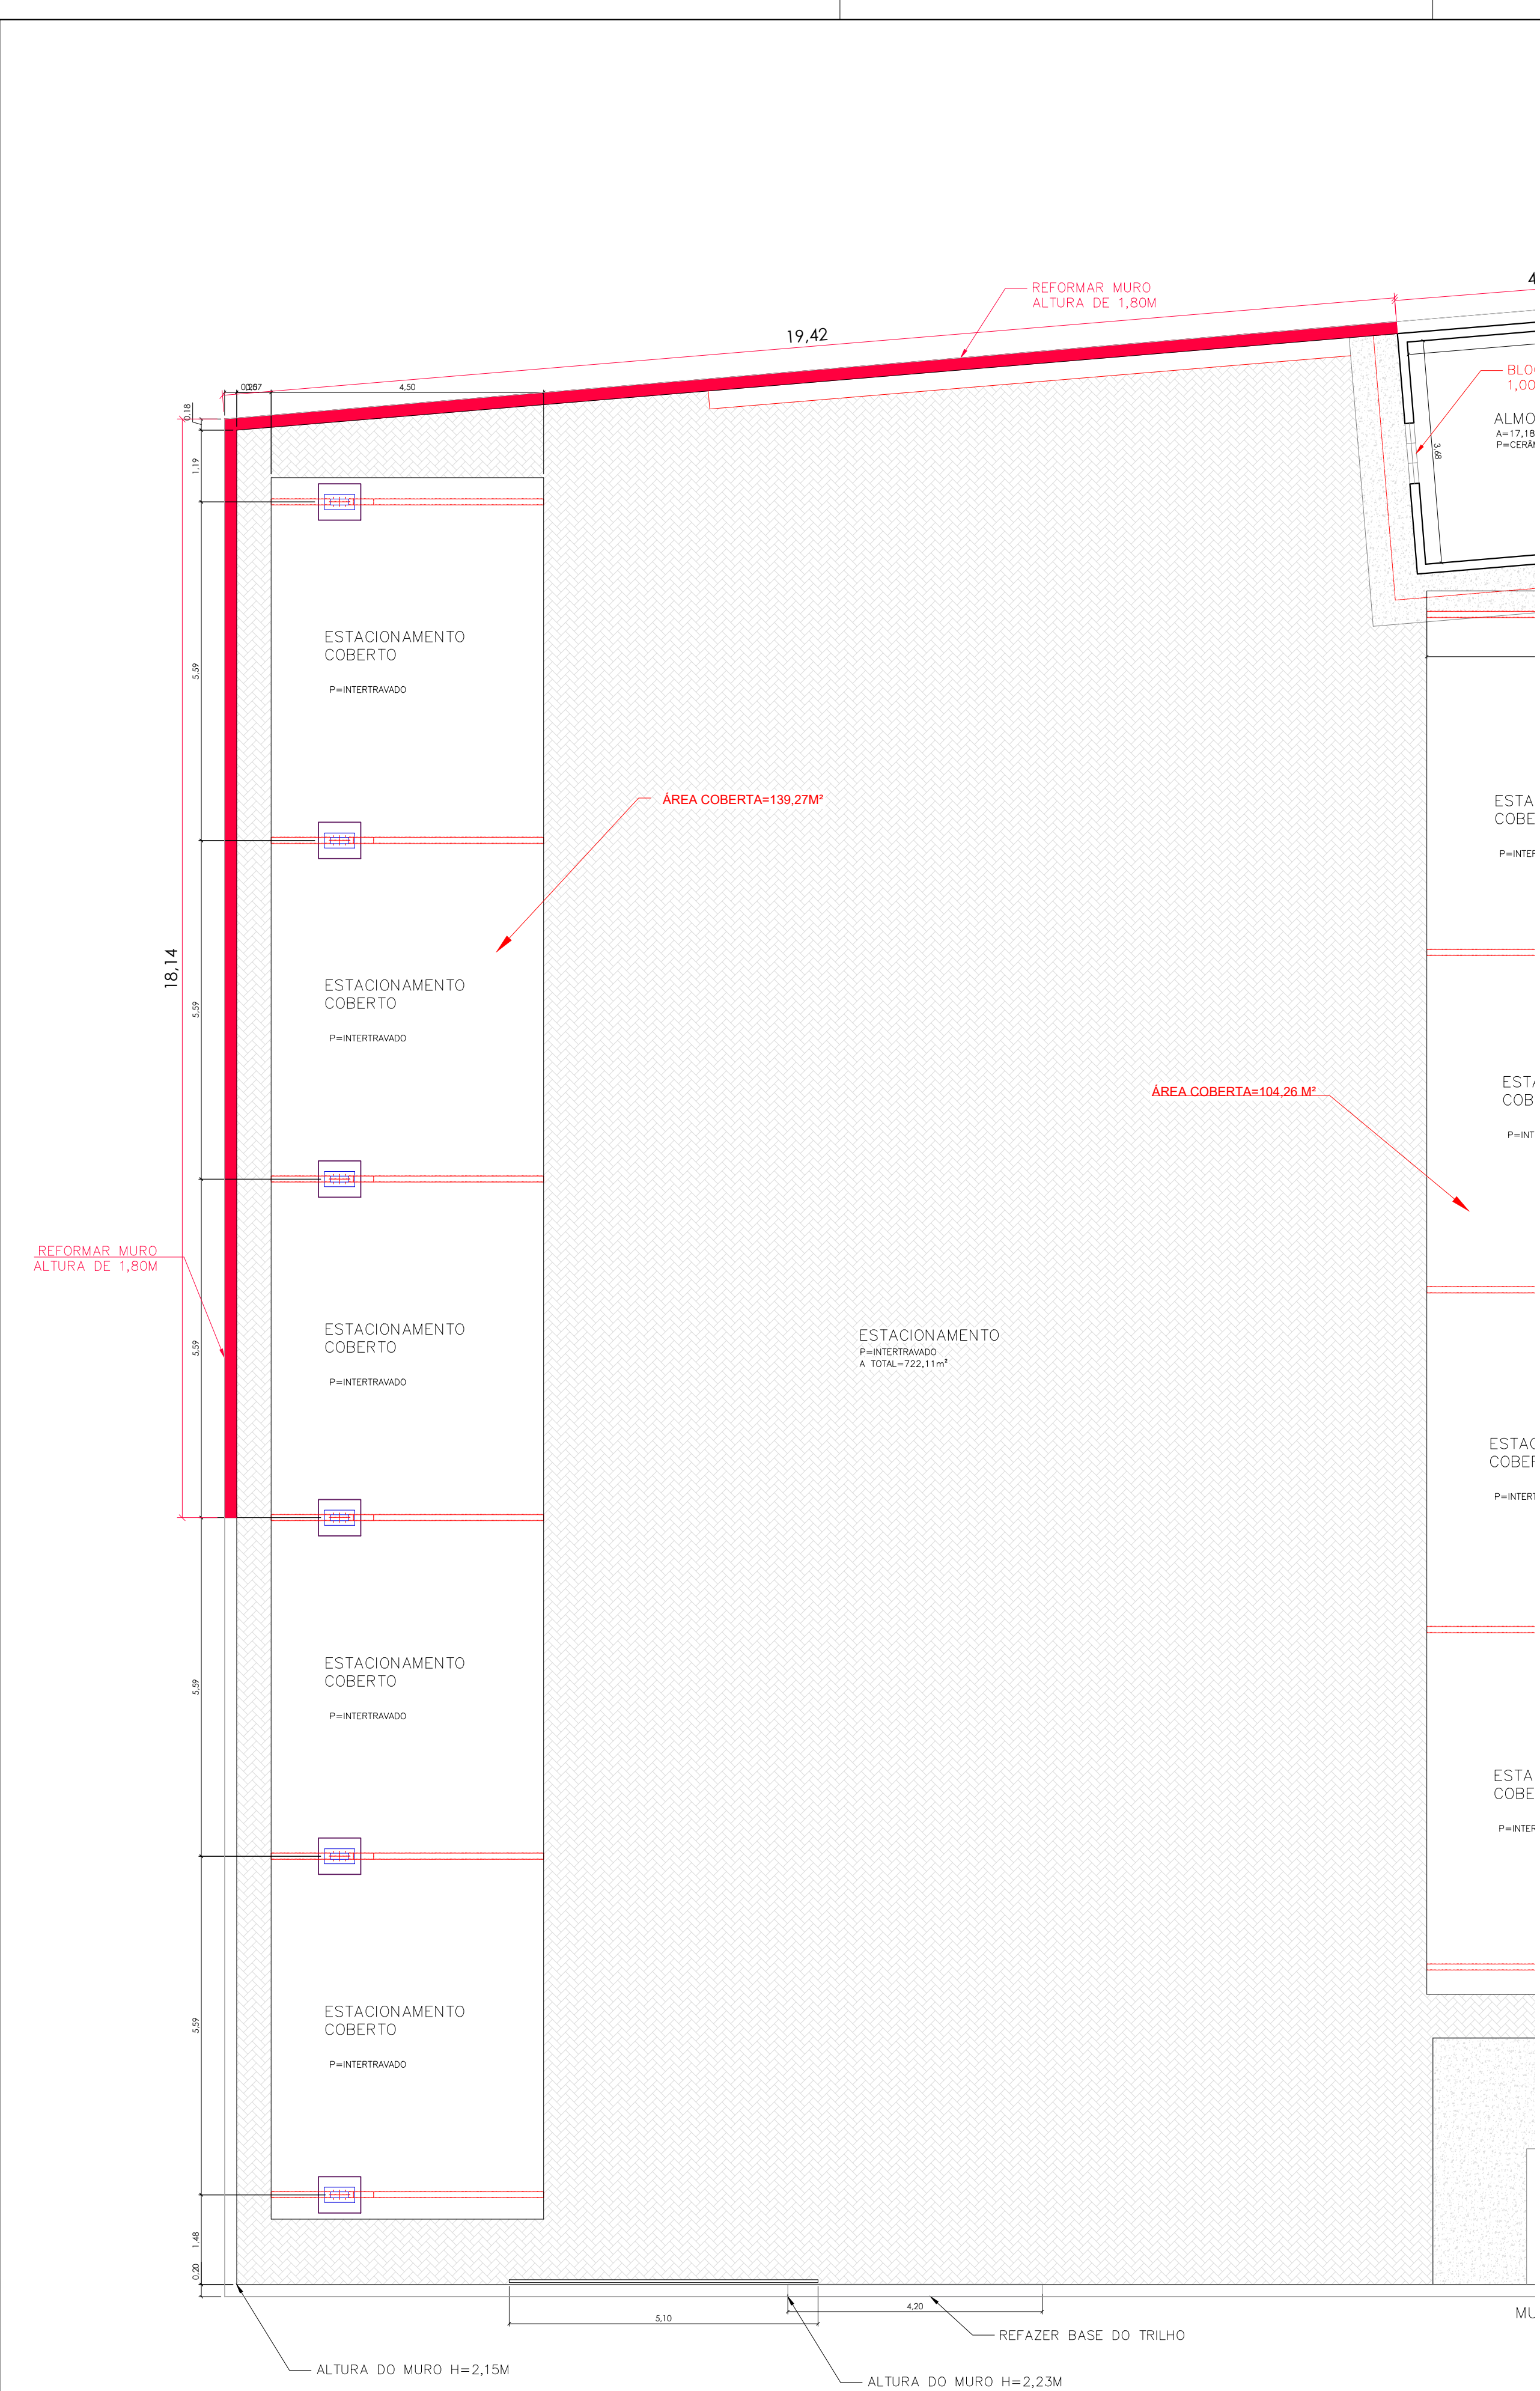

LEGENDA PAREDES	
ALVENARIA	
DRYWALL	

LEGENDA	
DEMOLIR	
CONSTRUIR	

MURO A SER REFORMADO COMP. X ALTURA - ÁREA TOTAL	
37,56M X 1,85	= 69,48 M²

PROJETO DE REGULARIZAÇÃO DO PRÉDIO DA CÂMARA MUNICIPAL DE MIRACATU

LOCAL: AVENIDA WASHINGTON LUIZ, 200 - BAIRRO ESTAÇÃO
Município de Miracatu - SP

PROPRIETÁRIO: CÂMARA DO MUNICÍPIO DE MIRACATU

ESCALA:	PRANCHA:	ÁREAS:
INDICADAS	07/08	ÁREA PAVIMENTO TÉRREO = 609,88m²
DATA:		ÁREA ALMOXARIFADO = 19,74m²
DEZEMBRO/2022		ESTACIONAMENTO COBERTO = 243,53 m²
		ÁREA PAVIMENTO SUPERIOR = 169,68m²
		ÁREA TOTAL DA EDIFICAÇÃO = 1.042,83m²

Proprietário: CÂMARA MUNICIPAL DE MIRACATU

Autor do Projeto: SILVERIO DOMINGUES - ENGENHEIRO CIVIL
CREA 506128557



SDM | engenharia e consultoria
Rua Mario Covas, 11
Jd. Santa Rita, Cajati, SP, Brasil
CEP 11950-000

PROCESSO Nº	TIPO:
	ARQUITETURA-REFORMA DO MURO

VISTOS

PLANTA LOCAÇÃO PARA REFORMA MURO
ESC.: 1/75