


## 1 IMPLANTAÇÃO DEMOLIR

1 : 125

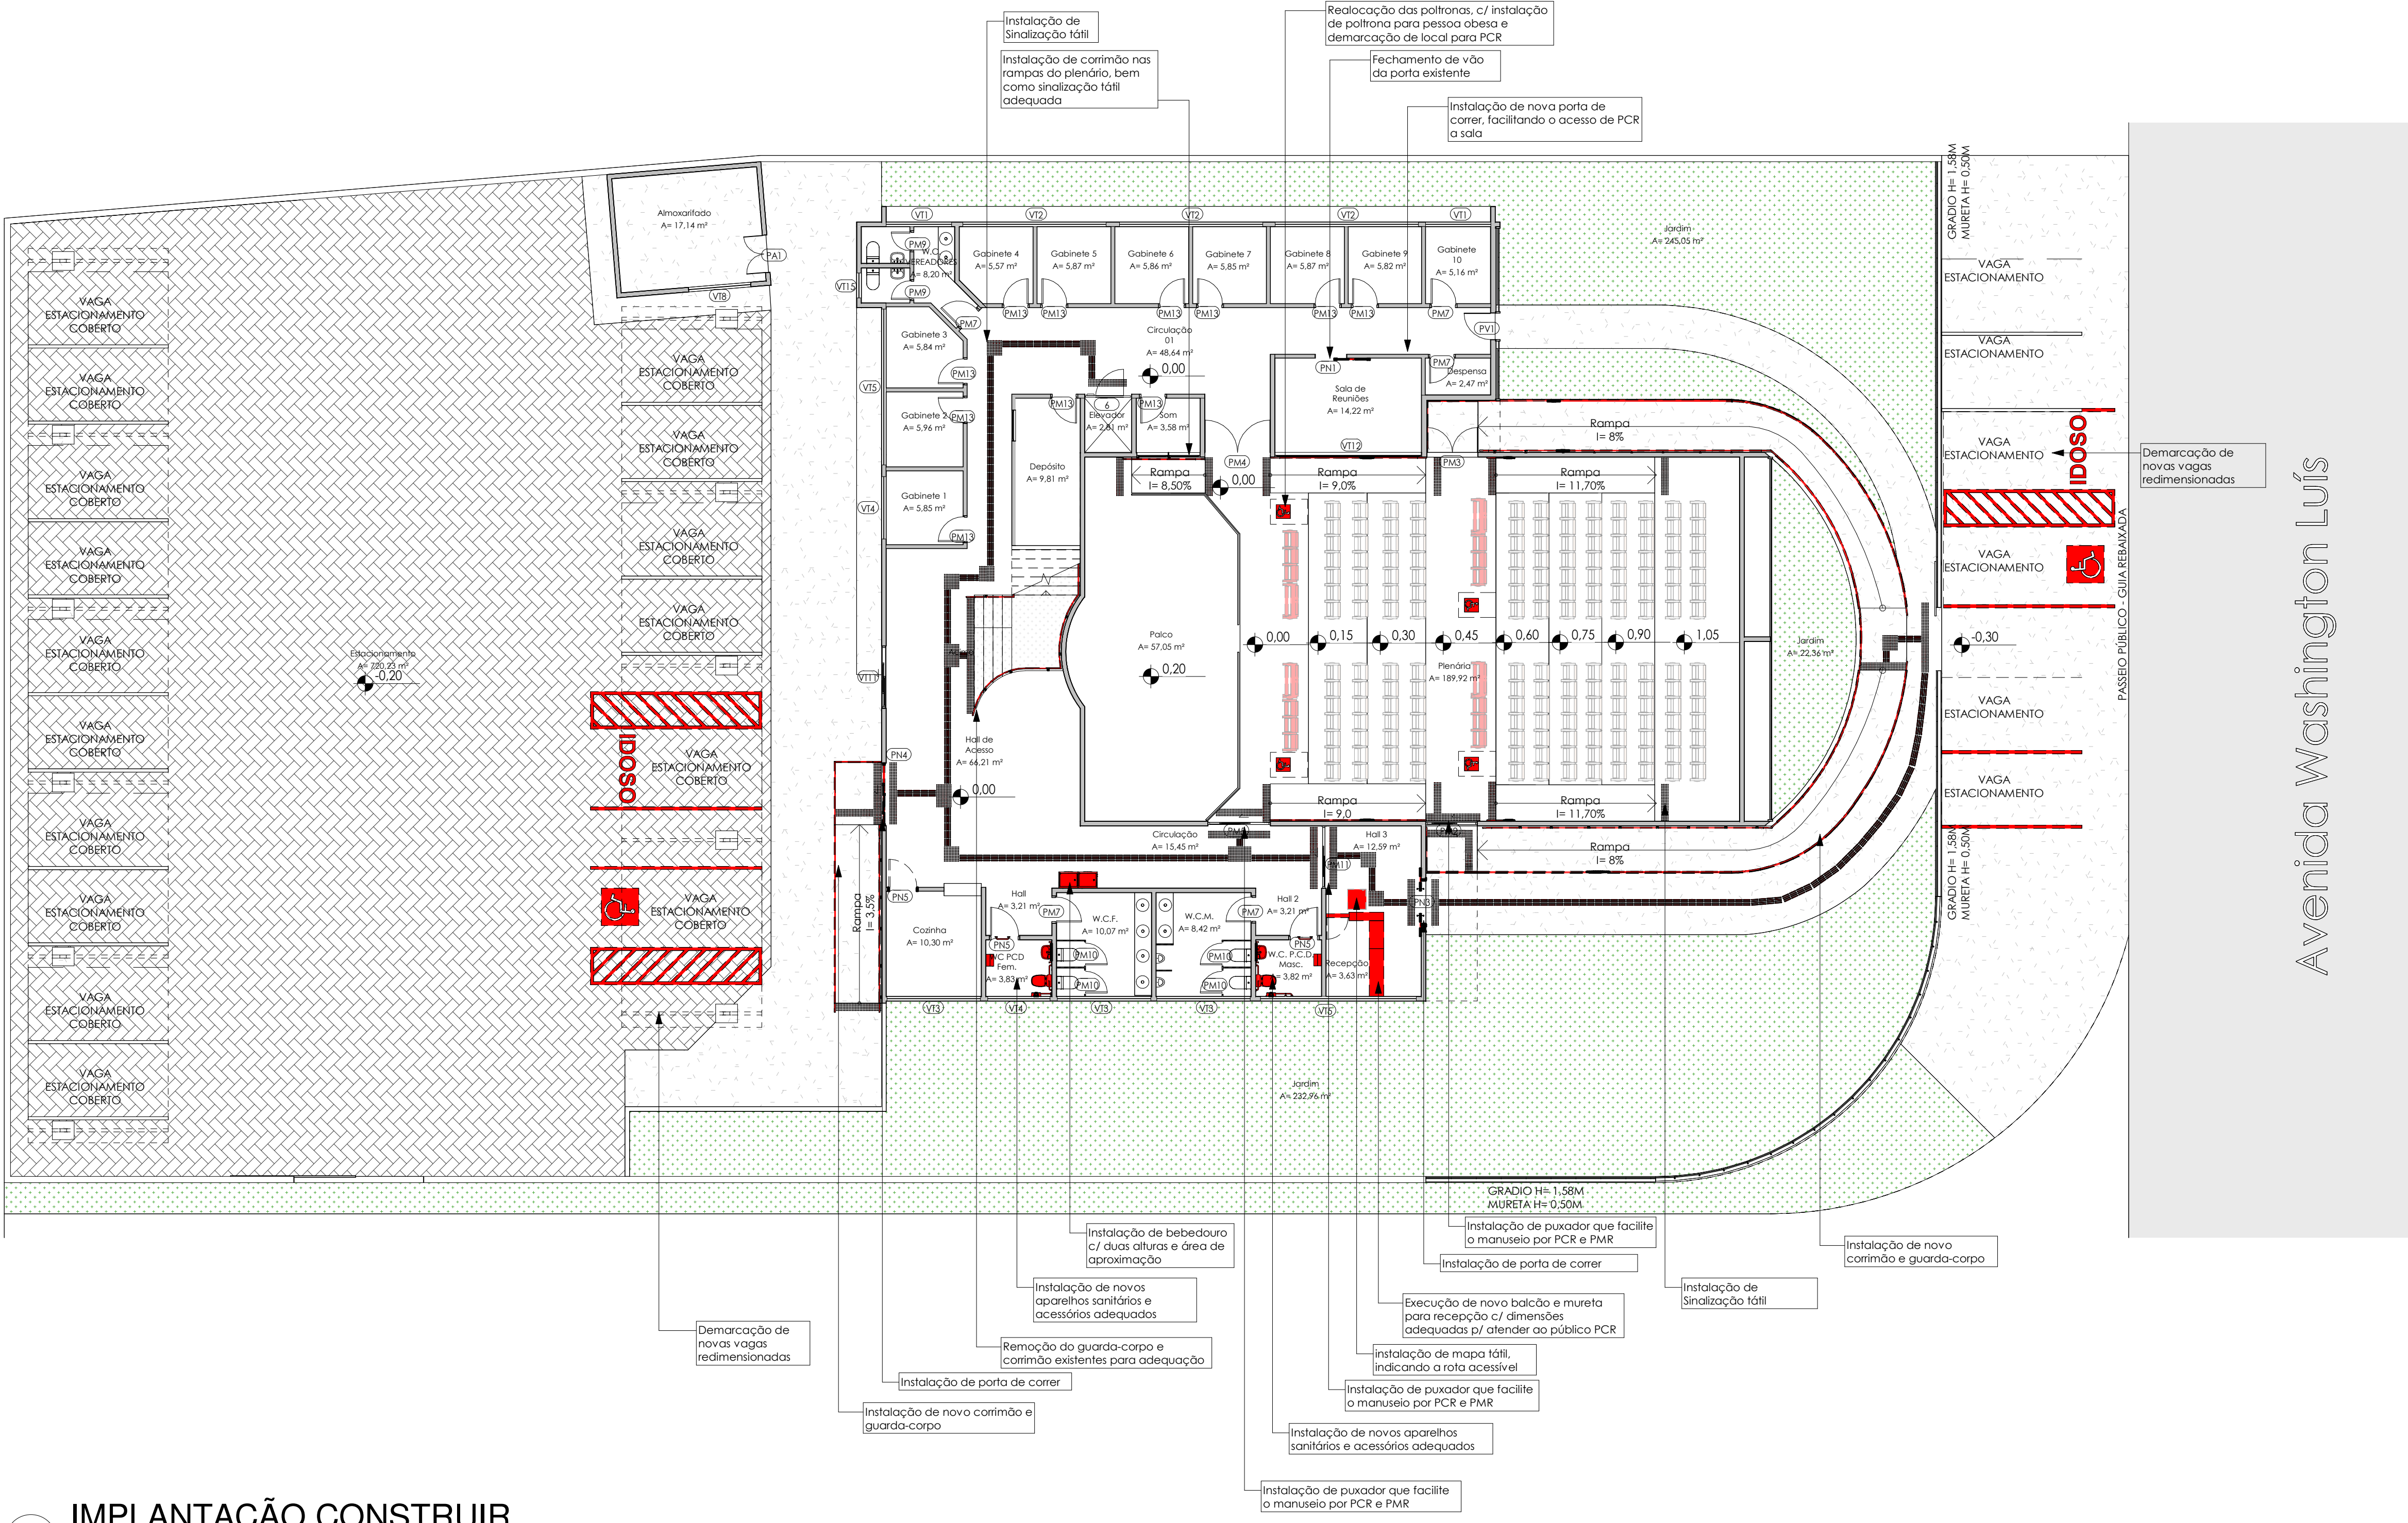

## 2 IMPLANTAÇÃO CONSTRUIR

1 : 125


QUADRO DE ÁREAS		
Nome	Área	Nível
Ambiente	Não colocado	Não colocado
Gabinete 1	5,85 m²	IMPLANTAÇÃO
Gabinete 2	5,96 m²	IMPLANTAÇÃO
Gabinete 3	5,84 m²	IMPLANTAÇÃO
Gabinete 4	5,57 m²	IMPLANTAÇÃO
Gabinete 5	5,87 m²	IMPLANTAÇÃO
Gabinete 6	5,86 m²	IMPLANTAÇÃO
Gabinete 7	5,85 m²	IMPLANTAÇÃO
Gabinete 8	5,87 m²	IMPLANTAÇÃO
Gabinete 9	5,82 m²	IMPLANTAÇÃO
Gabinete 10	5,16 m²	IMPLANTAÇÃO
Sala de Reuniões	14,22 m²	IMPLANTAÇÃO
Despensa	2,47 m²	IMPLANTAÇÃO
Som	3,58 m²	IMPLANTAÇÃO
Cozinha	10,30 m²	IMPLANTAÇÃO
WC PCD Fem.	3,83 m²	IMPLANTAÇÃO
W.C.F.	10,07 m²	IMPLANTAÇÃO
W.C.M.	8,42 m²	IMPLANTAÇÃO
W.C. P.C.D. Masc.	3,82 m²	IMPLANTAÇÃO
Recepção	4,96 m²	IMPLANTAÇÃO
Hall 3	11,20 m²	IMPLANTAÇÃO
Hall 2	3,21 m²	IMPLANTAÇÃO
Circulação	15,45 m²	IMPLANTAÇÃO
Hall	5,21 m²	IMPLANTAÇÃO
Hall de Acesso	64,21 m²	IMPLANTAÇÃO
Depósito	9,81 m²	IMPLANTAÇÃO
Circulação 01	48,64 m²	IMPLANTAÇÃO
Paço	57,05 m²	IMPLANTAÇÃO
Plenária	189,92 m²	IMPLANTAÇÃO
Almoxarifado	17,14 m²	IMPLANTAÇÃO
Estacionamento	720,23 m²	IMPLANTAÇÃO
Elevador	2,81 m²	IMPLANTAÇÃO
Jardim	232,96 m²	IMPLANTAÇÃO
Jardim	245,05 m²	IMPLANTAÇÃO
Jardim	22,36 m²	IMPLANTAÇÃO
W.C. VEREADORES	8,20 m²	IMPLANTAÇÃO
SALA PRESIDÊNCIA	16,26 m²	MEZANINO
B.W.C	3,83 m²	MEZANINO
ASSESSORIA PRESIDENCIA	4,32 m²	MEZANINO
SECRETARIA	5,36 m²	MEZANINO
JURIDICO	5,36 m²	MEZANINO
P.LEGISLATIVO	5,36 m²	MEZANINO
P.LEGISLATIVO	5,81 m²	MEZANINO
DIRETORIA	8,53 m²	MEZANINO
W.C.	5,22 m²	MEZANINO
CONTABILIDADE / TESOURARIA	29,69 m²	MEZANINO
ARQUIVO	8,10 m²	MEZANINO
CIRCULAÇÃO	28,37 m²	MEZANINO
A.C.	3,94 m²	MEZANINO
W.C.M	2,59 m²	MEZANINO
W.C.F	2,65 m²	MEZANINO

QUADRO DE JANELAS		QUADRO DE PORTAS	
CÓD.	DIMENSÕES	CÓD.	DIMENSÕES
T13	1,00x1,00/1,10 (VT13)	PA1	120x210
T14	1,50x1,00/1,10	PM1	140x210
VT1	210x60/150	PM2	165x210
VT2	490x60/150	PM3	165x210
VT3	300x60/150	PM4	210x210
V14	200x60/150	PM5	200x210
VT5	500x60/150	PM7	80x210
VT6	200x100/110	PM9	60x210
VT11	175x100/110	PM10	60x180
VT12	470x100/110	PM11	200x210 (2)
VT15	80x60/150	PM12	146x210
VT16	150x150/40	PM13	80x210 (2)
VT17	140x60/150	PV1	85x210
		PV2	193x210

QUADRO DE PORTAS NOVAS			
CÓD.	DIMENSÕES	DESCRIÇÃO	QTD.
PN1	PN 100x210	Porta de Correr de Madeira c/ trilho suspenso	1
PN3	PN 140x210	Porta de vidro de correr, 2 folhas, c/ trilho superior	1
PN4	PN 200x210	Porta de Vidro de correr, 2 folhas, c/ trilho superior	1
PN5	90x210	Porta de abrir de madeira	3

LEGENDA DEMOLIR / CONSTRUIR	
	A DEMOLIR/REMOVER
	A CONSTRUIR/NOVO

NOTAS:  
1. As cotas não dimensionadas em projeto deverão seguir a NBR 13.531 e NBR 6492 - Representação e Elaboração de Projetos de Edificação.  
2. O projeto foi desenvolvido baseado nas NBR 9050 - Acessibilidade e edificações, mobiliário, espaços e equipamentos urbanos.  
3. Toda cota indicada é sujeita a confirmação na obra.

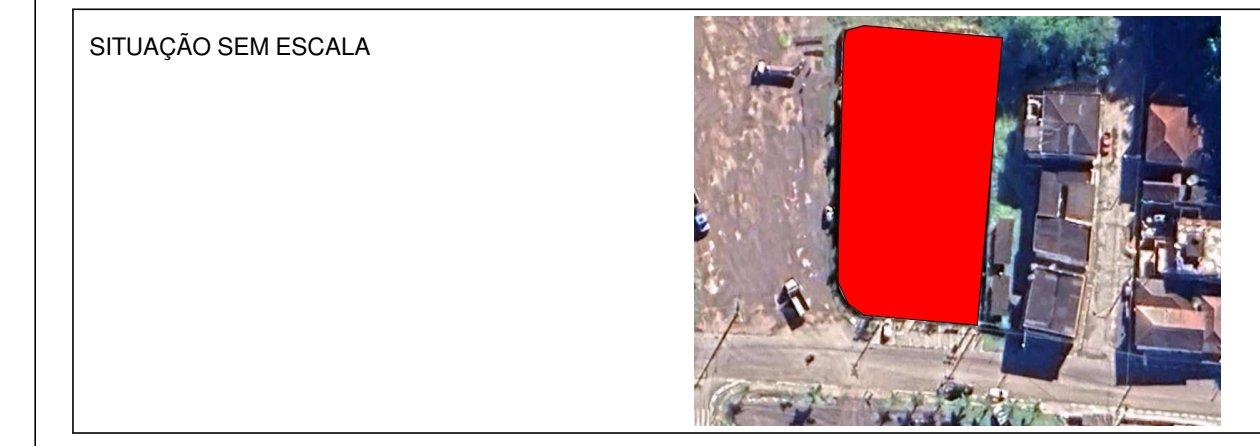

Planejamento em Construção Civil

MIRACATU

### CÂMARA MUNICIPAL DE MIRACATU

PROPRIETÁRIO:  
**CÂMARA MUNICIPAL DE MIRACATU**

ENDEREÇO DA OBRA:  
**AVENIDA WASHINGTON LUIZ, 200 - CENTRO  
MIRACATU - SP**

RRT:  
SH1517070400CT001

REVISÃO:  
R01

DESENHADO POR: PATRICIA XAVIER	TÍTULO: PROJETO DE ADEQUAÇÃO DE ACESSIBILIDADE NO EDIFÍCIO SEDE DA CÂMARA MUNICIPAL DE MIRACATU	ETAPA: PROJETO EXECUTIVO
APROVADO POR: BRUNO CITRON	RESPONSÁVEL: CITPLAN ENGENHARIA LTDA CREA 2081134 / CAU 38590-5 CNPJ 26.460.636/0001-41	DATA: 02/2025
RESPONSÁVEL TÉCNICO: ANA R. CITRON ARQUITETA - CAU - SP A140614-9	CONTEÚDO: IMPLANTAÇÃO DEMOLIR / CONSTRUIR	ESCALA: Como indicado
ARQUIVO CITPLAN: AQ-PE-CÂMARA R01	ANOTAÇÕES	FOLHA: AQ-01