



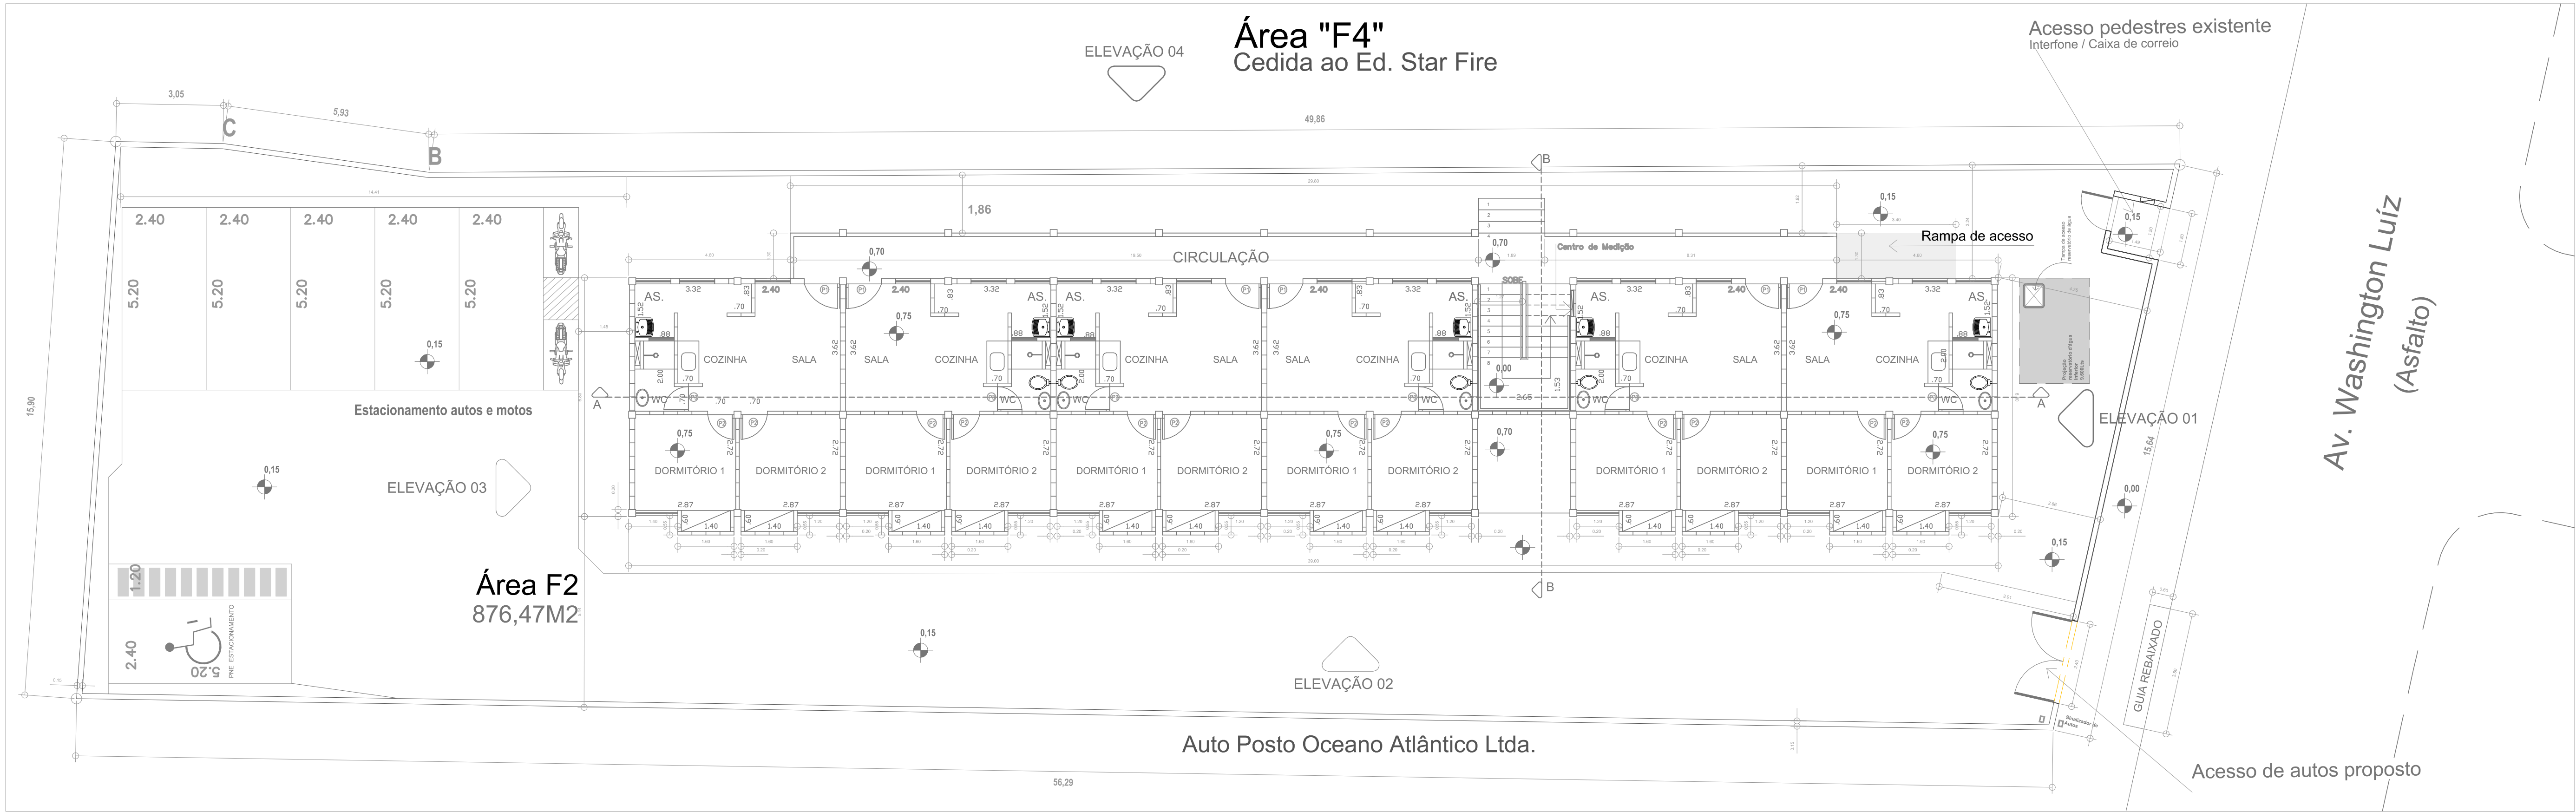


Pavimento Térreo

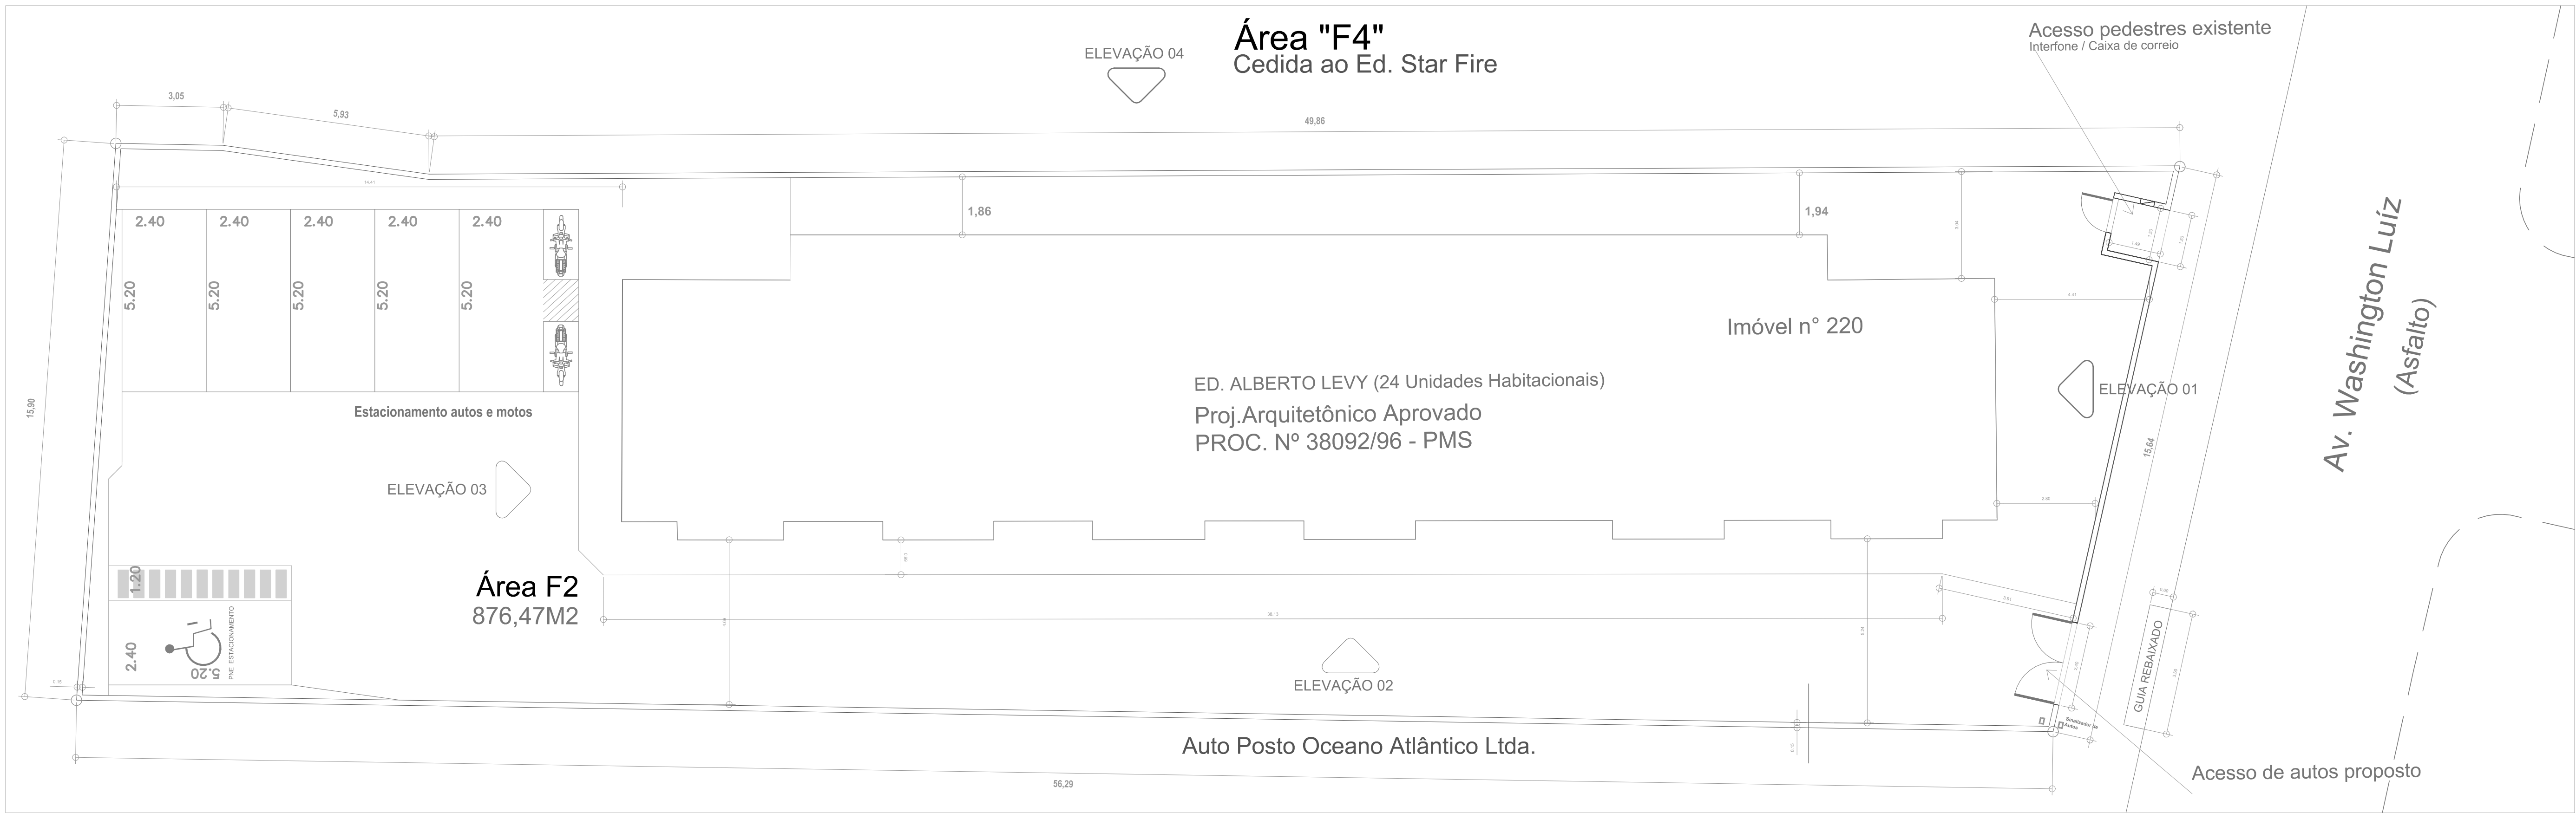

Implantação


Detalhe escada

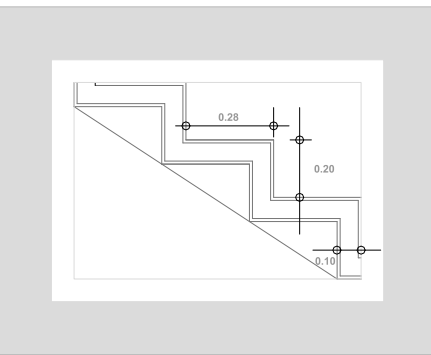

Escala: 1:10

Legenda:

Guia rebaixado proposto

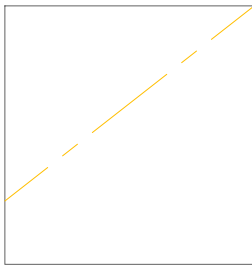

Notas

- NOTA (1): A EDIFICAÇÃO SERÁ DOTADA DE PARA-RAIO A SER INSTALADO SOBRE A TAMPA DOS RESPECTIVOS RESERVATÓRIOS DE ÁGUA SUPERIORES.
- NOTA (2): A EDIFICAÇÃO ATENDERÁ AOS PRECEITOS DA ACESSIBILIDADE SEGUNDO AS NORMAS TÉCNICAS DE ACESSIBILIDADE DA ABNT E LINHA-GUIA NO ALINHAMENTO ONDE NÃO HOUVER REFERÊNCIA DA EDIFICAÇÃO. DECRETO 5296/02 DE DEZEMBRO DE 2004 - ARTIGO 18.
- NOTA (3): TODAS AS UNIDADES TERÃO TUBULAÇÃO SECA PARA ANTENA COLETIVA / TV / FM / LÓGICA E INTERFONE.
- NOTA (4): OS APARTAMENTOS SERÃO SERVIDOS DE MEDIDORES INDIVIDUAIS DE
- NOTA (5): TODAS AS RAMPAS PNE COM PISO ANTIDERAPANTE.
- NOTA (6): TODAS AS ESCADAS E RAMPAS SÃO EQUIPADAS DE CORRIMÃO.

TABELA DE ÁREAS ILUMINAÇÃO E VENTILAÇÃO									
AMBIENTE	ÁREA PISO (m2)	PORTAS DIMENSÕES	PORTAS MATERIAL	CAIXILHO DIMENSÕES	ILUMINAÇÃO (m2) PROJETADA	ILUMINAÇÃO (m2) NECESSÁRIA	VENTILAÇÃO (m2) PROJETADA	VENTILAÇÃO (m2) NECESSÁRIA	
DORMITÓRIO 1	8,673	0,70x2,10 @	MADEIRA/LISA	1,20x1,20	1,44	1,23	72	81	
DORMITÓRIO 2	8,673	0,70x2,10 @	MADEIRA/LISA	1,20x1,20	1,44	1,23	72	81	
SALA	8,79	0,90x2,10 @	MADEIRA/LISA	1,00x1,20	1,20	1,77	90	88	
COZINHA	7,52	---	---	1,00x1,20	1,20	,61	60	,31	
ÁREA SERVIÇO	1,715	---	---	1,00x1,20	1,20	,60	60	,30	
BANHO	3,325	0,60x2,10 @	MADEIRA/LISA	0,725x1,00	,725	,60	36	,30	

PROJETO ARQUITETÔNICO

Edificações Plurihabitacionais de Interesse Social




FL. 01/03

Projeto: Projeto Modificativo ao Processo nº 38092/96 PMS
Local: Av. Washington Luiz, 220 - VI. Santa Casa
Bairro: Encruzilhada - Santos SP
Proprietário: Companhia de Habitação da Baixada Santista

Escala: 1:100

Data: Março 2013

SITUAÇÃO SEM ESCALA

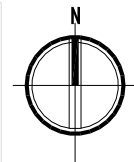

Quadro Geral de Áreas:

Terreno:	876,47M2
Edificação existente (processo 38092/96PMS)	302,07M2
Pavimento Térreo:	906,21M2
Alco:	11,13M2
Total edificado:	1.208,28M2

Proprietário: Companhia de Habitação da Baixada Santista
Engº Nelson Hamilton Viana Jr. - Diretor Presidente COHAB - SP

Responsável Técnico:
Arq. Regina Aparecida Lopes Del Costa
CAU - A 24488-1

PMS