




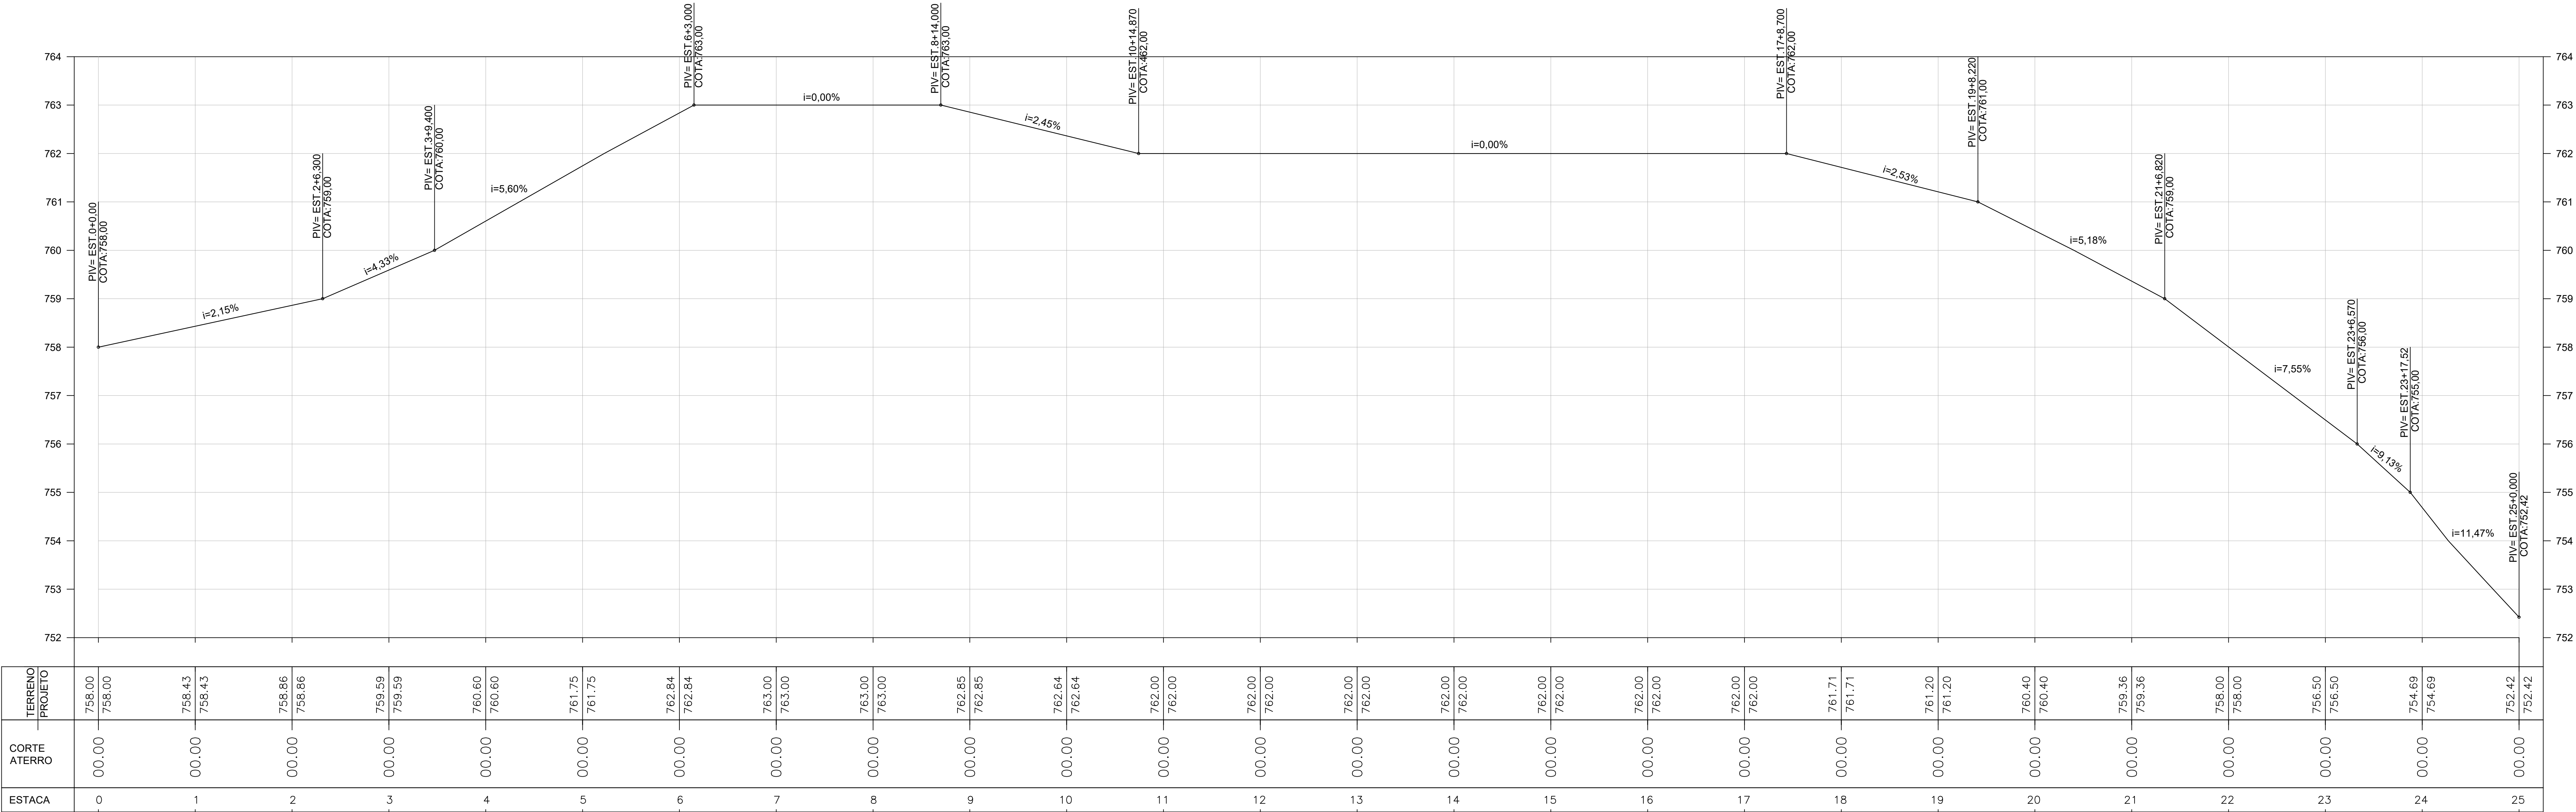

RUA PREF. SEVERINO ALVES FILHO – ESTACA 1 A 25
CORTE = 0,00m²
ATERRO= 0,00m²

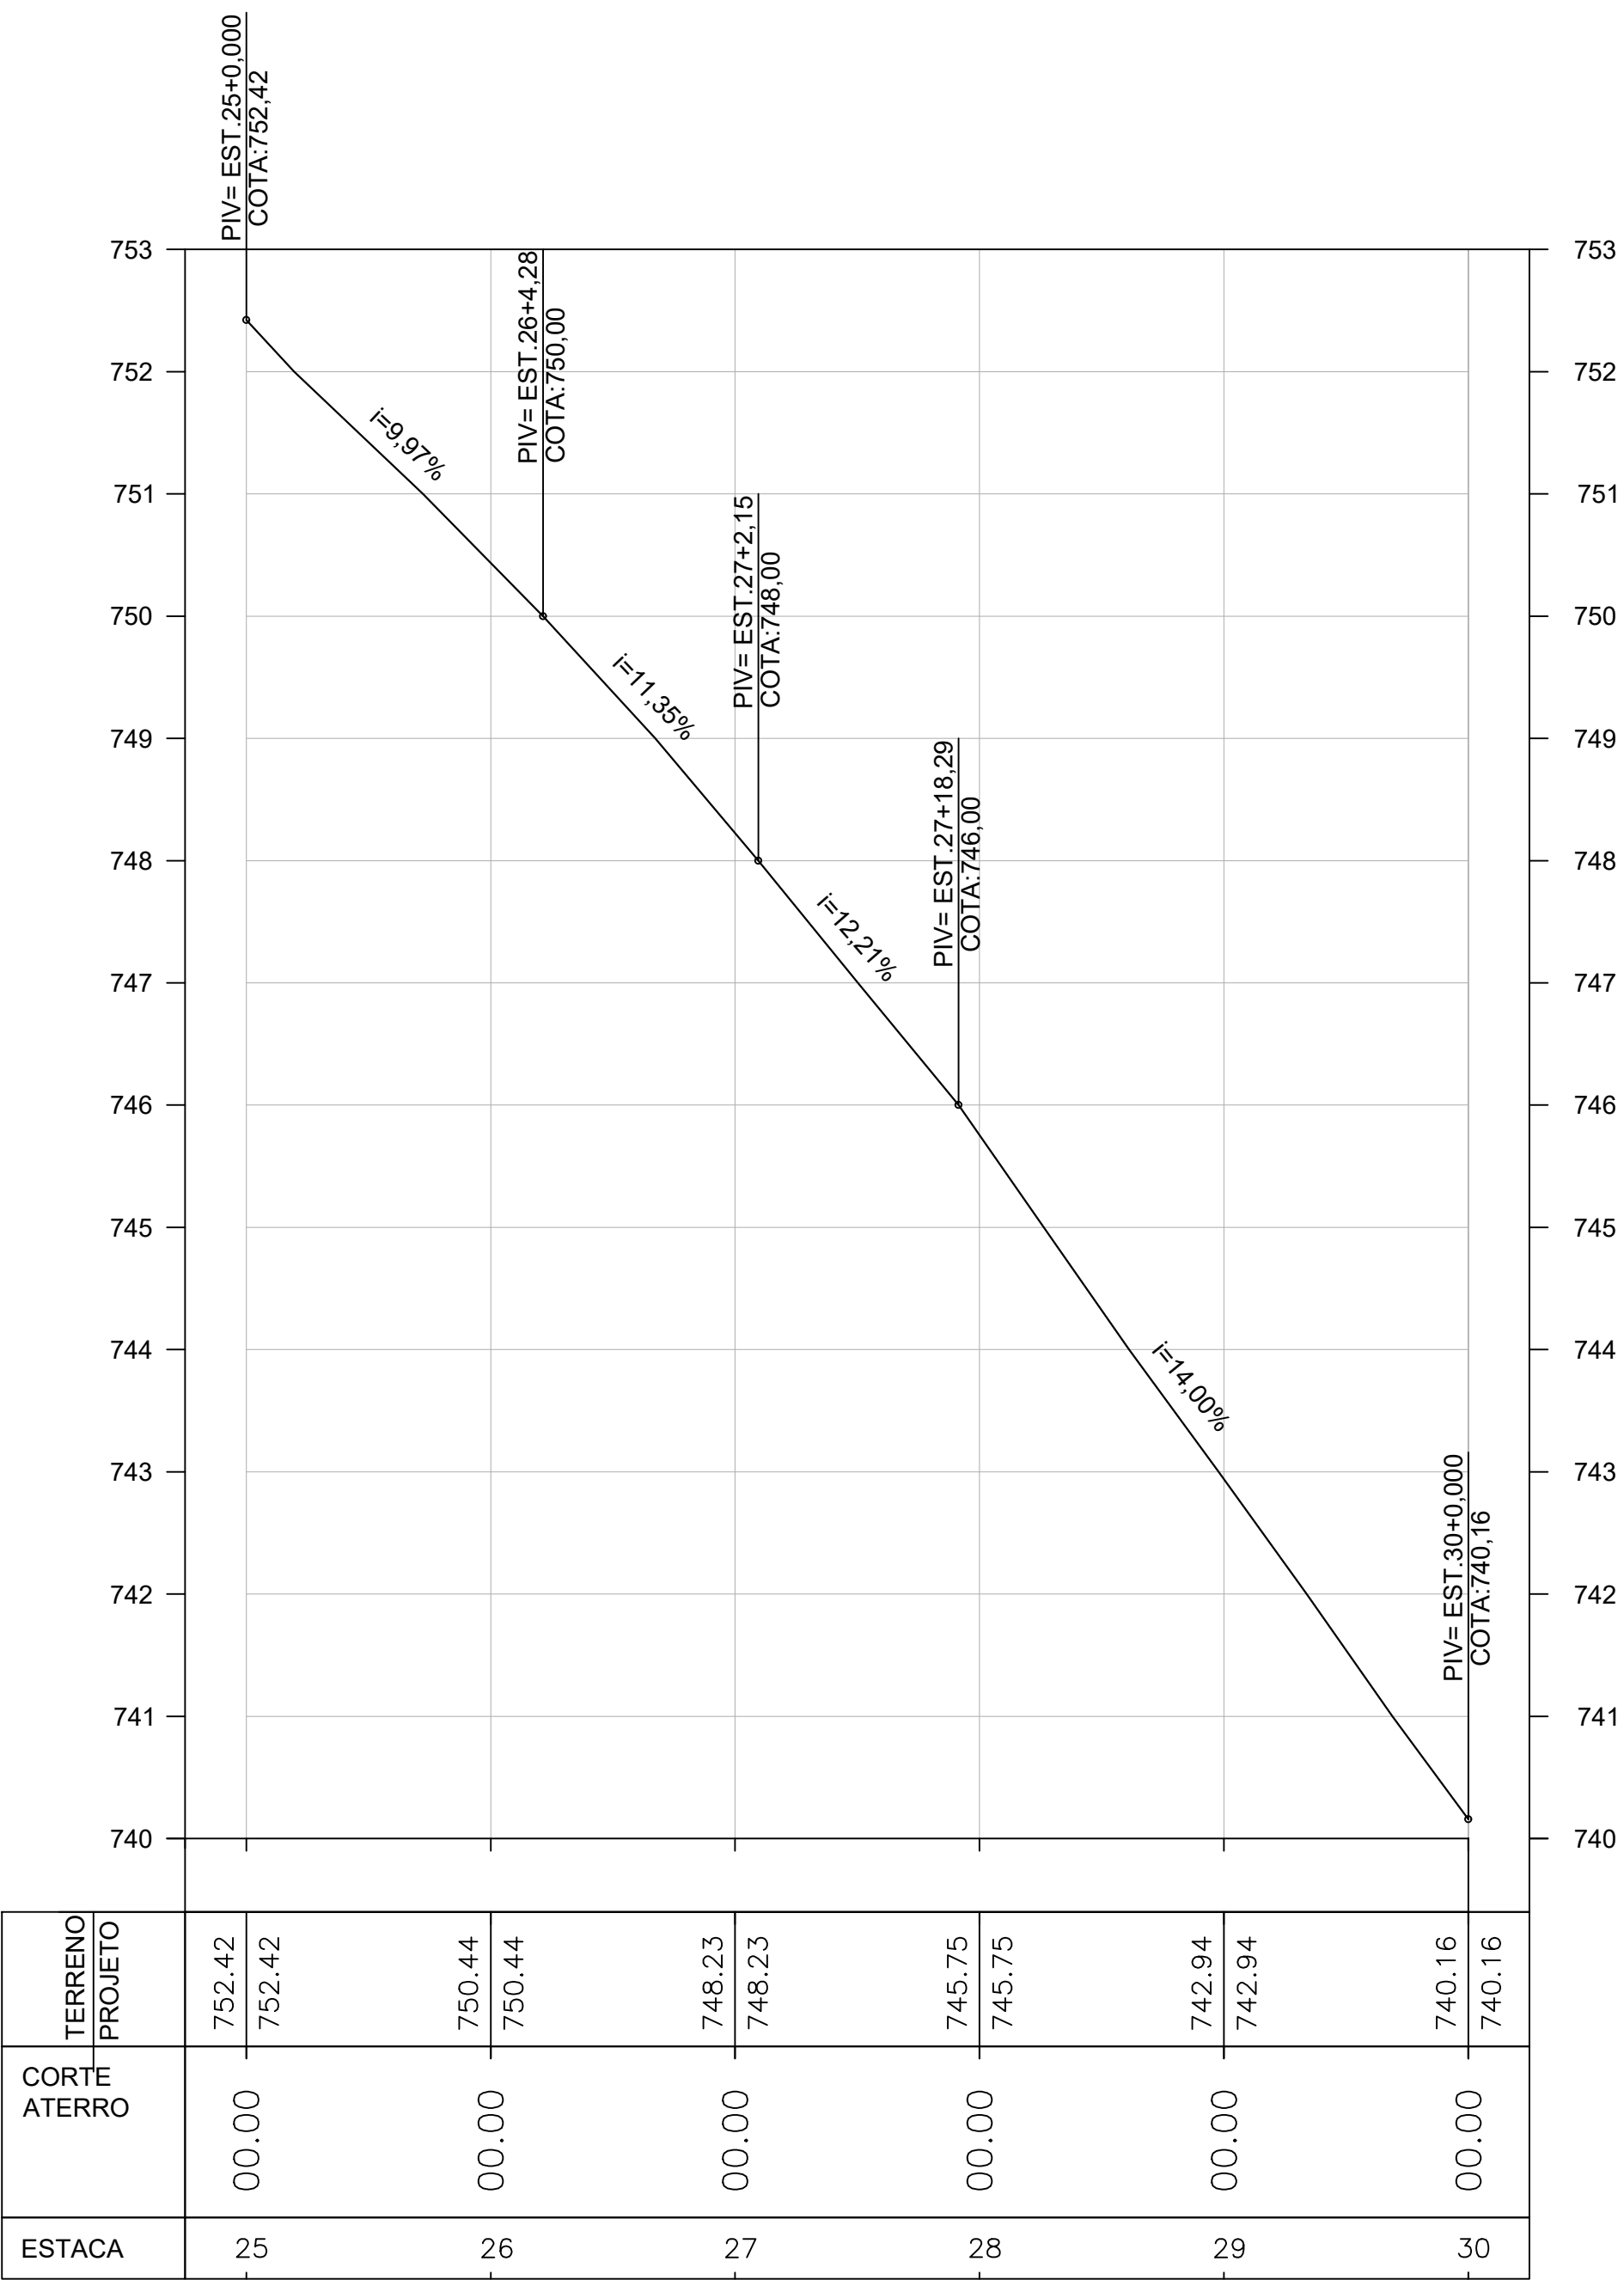

RUA PREF. SEVERINO ALVES FILHO – ESTACA 25 A 30
CORTE = 0,00m²
ATERRO= 0,00m²

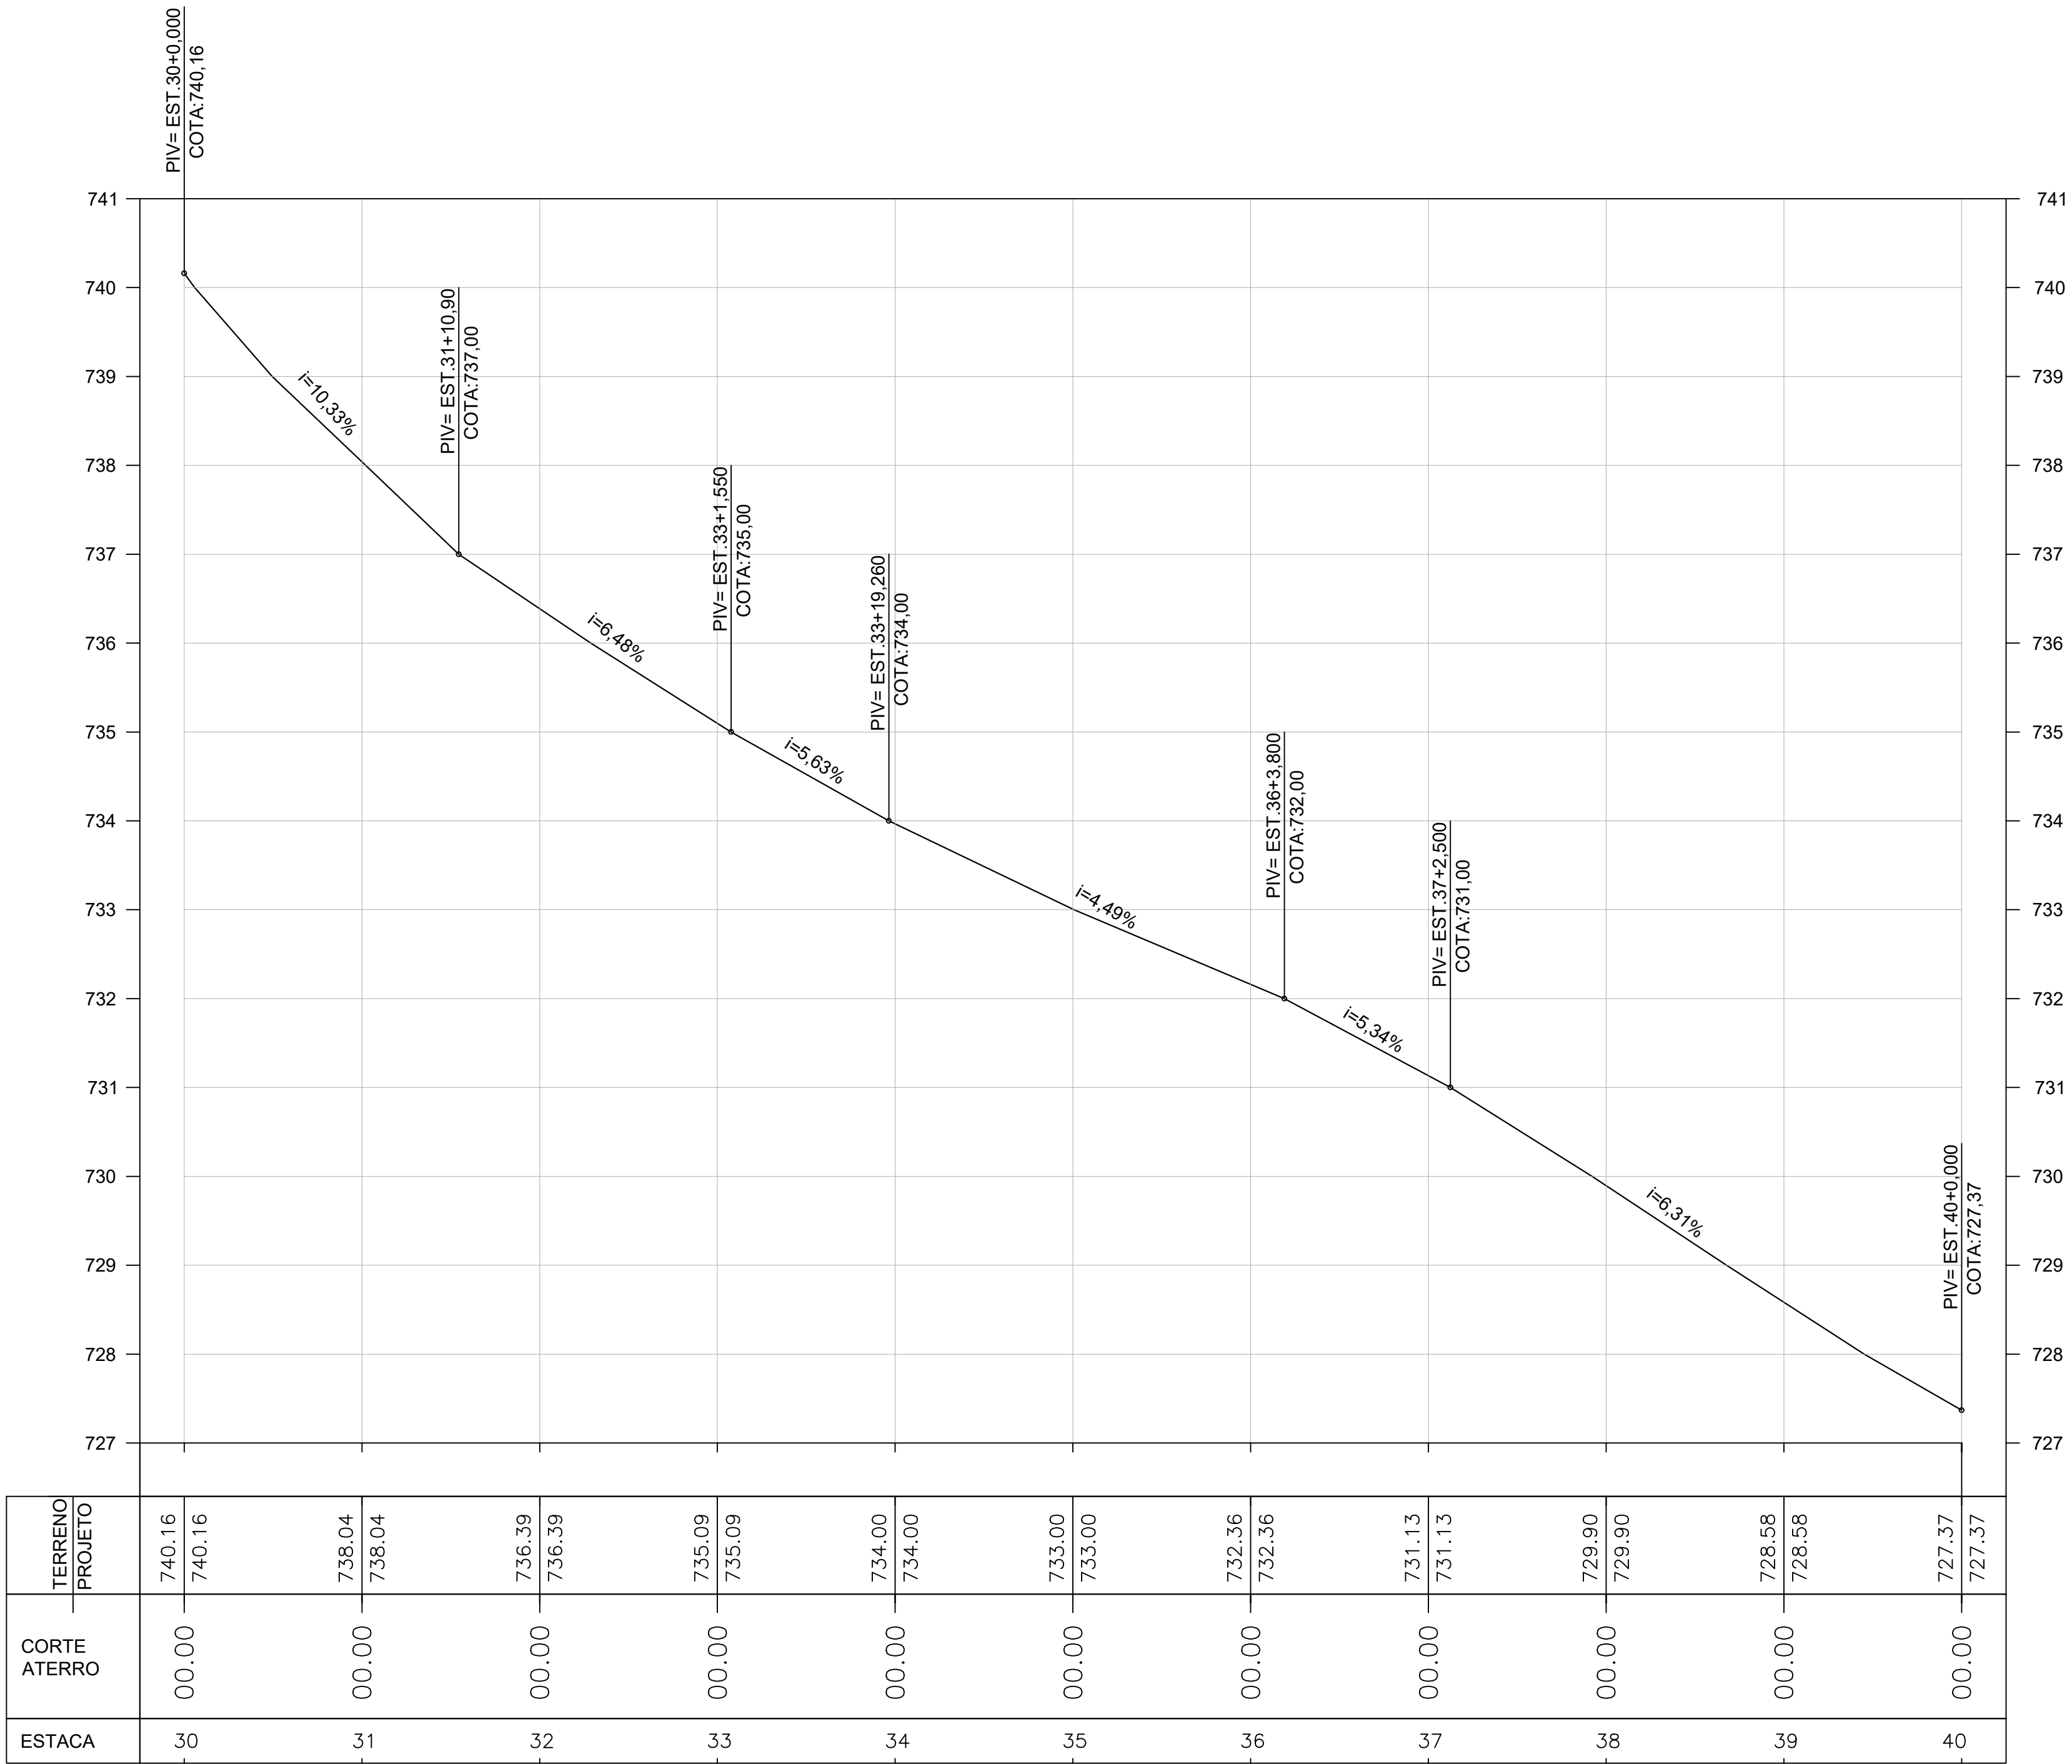

RUA PREF. SEVERINO ALVES FILHO – ESTACA 30 A 40
CORTE = 0,00m²
ATERRO= 0,00m²



PROJETO DETALHES | FL. 03/04
OBRA: INFRAESTRUTURA URBANA
LOCAL: AVENIDA PREFEITO SEVERINO ALVES FILHO – ARAÇARIQUAMA – SP

SGRI – SECRETARIA DE GOVERNO E RELAÇÕES INSTITUCIONAIS
ARAÇARIQUAMA – SP
PROP: PREFEITURA MUNICIPAL DE ARAÇARIQUAMA – SP

DECLARO QUE A APROVAÇÃO DO PROJETO PELO PREFEITO DA CIDADE DE ARAÇARIQUAMA NÃO IMPLICA O RECONHECIMENTO DO DIREITO DE PROPRIEDADE DO TERRENO

PROPRIETÁRIO: P. M. ARAÇARIQUAMA – SP
CNPJ Nº

ÁREAS:
PAVIMENTAÇÃO 11.433,00m²

AUTOR DO PROJ. RESP. TÉCNICO
LAIS BOTEELHO DE SOUZA GERMANO
ENGENHEIRA CIVIL – CREA/SP 5069938719

ART. Nº.

APROVAÇÃO