



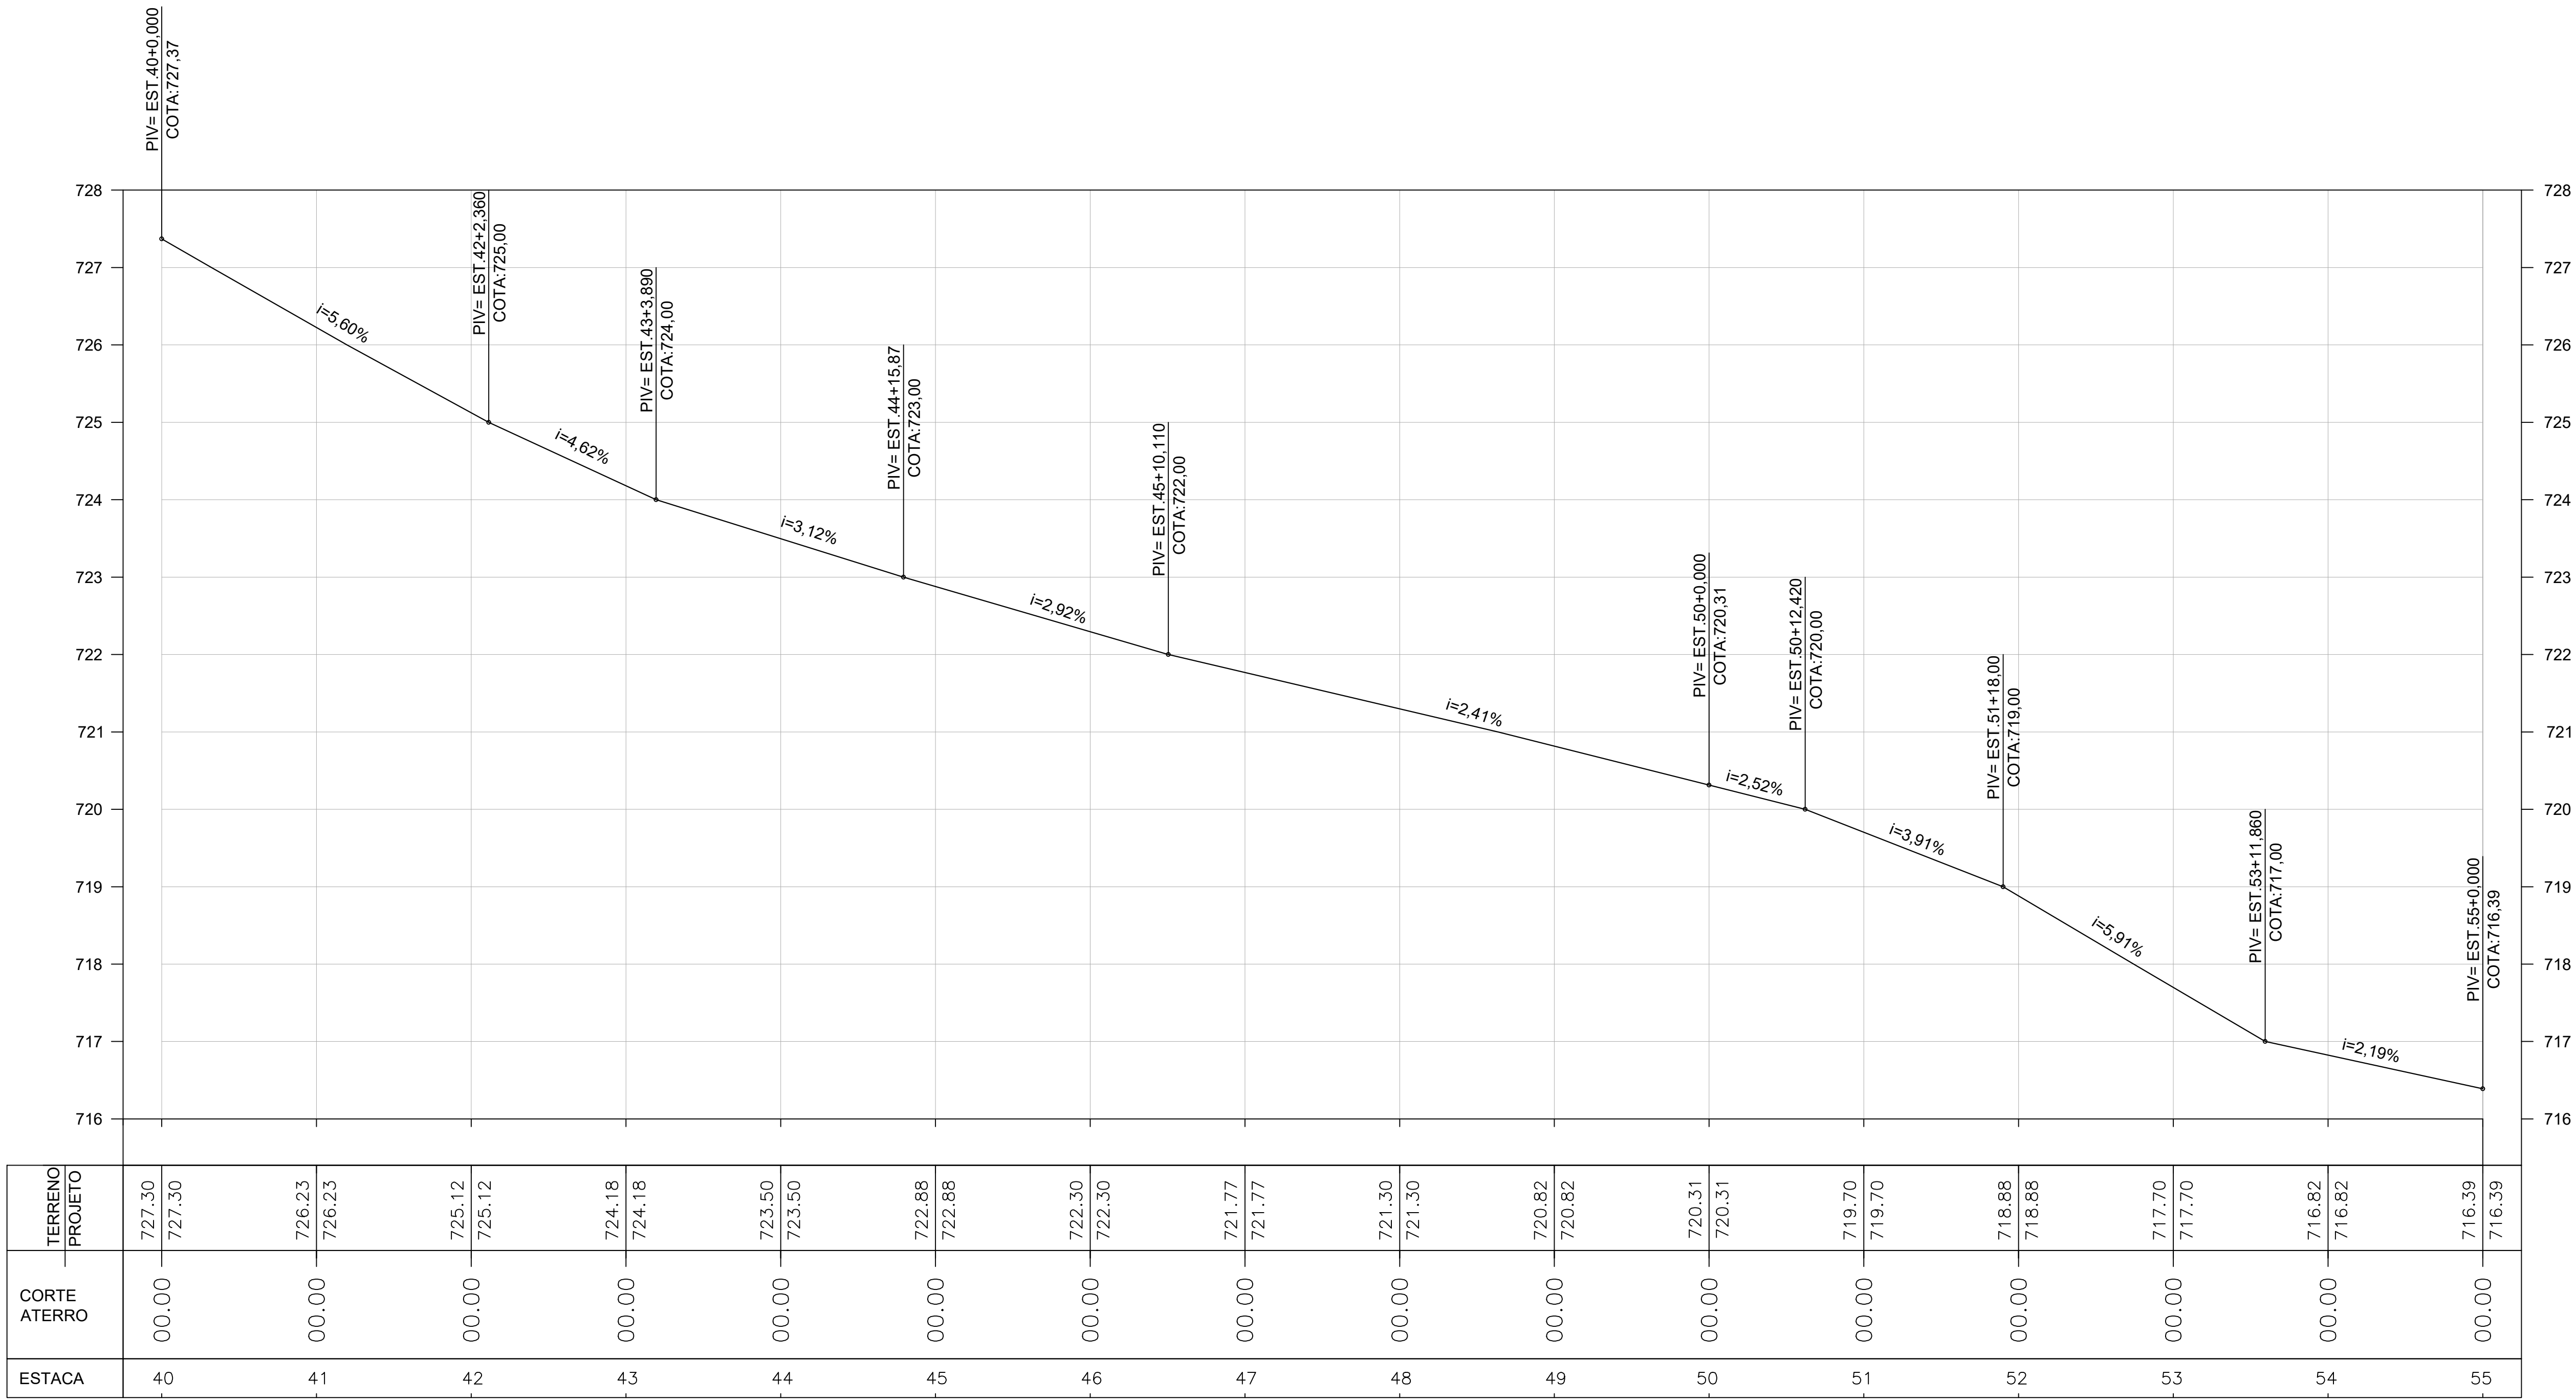

RUA PREF. SEVERINO ALVES FILHO – ESTACA 40 A 55

CORTE = 0,00m²

ATERRO= 0,00m²

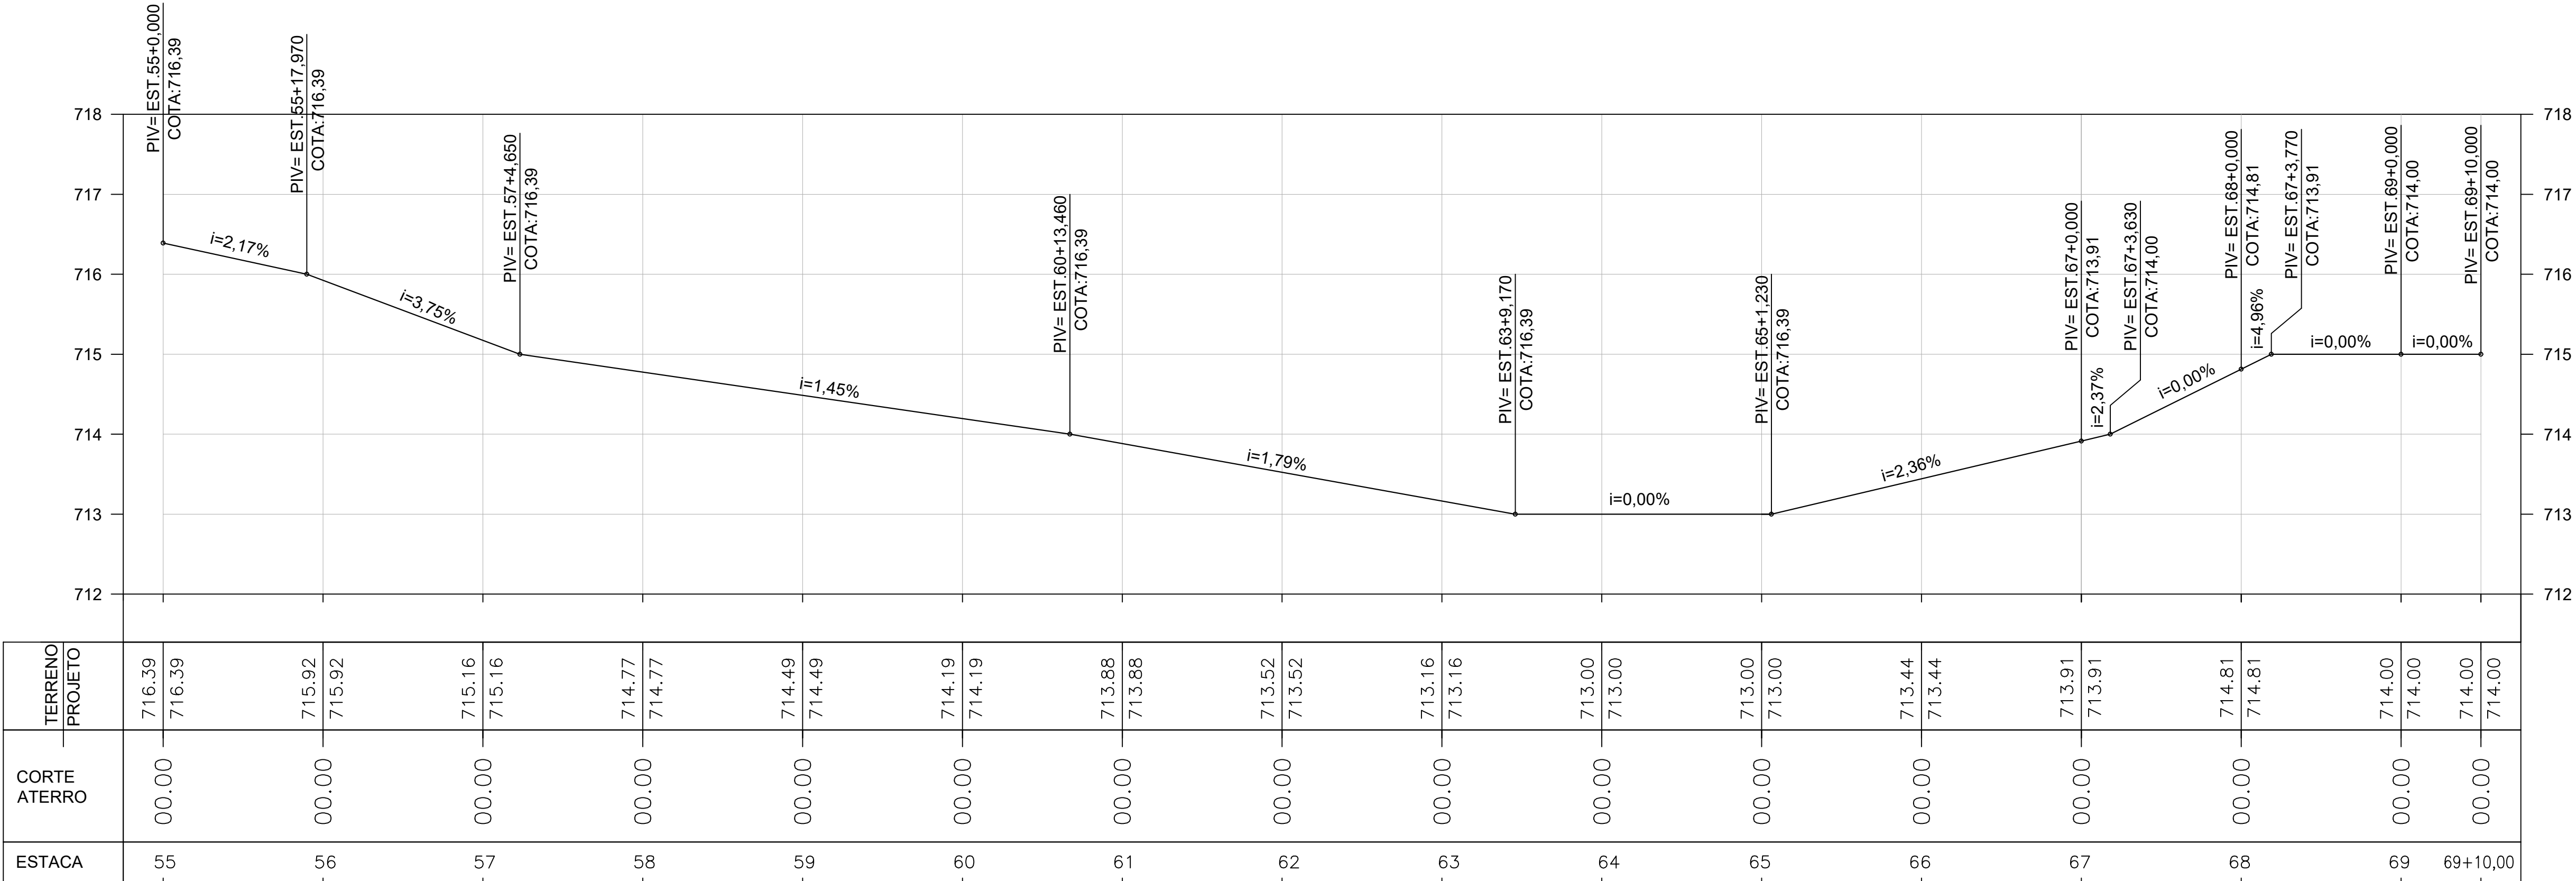

RUA PREF. SEVERINO ALVES FILHO – ESTACA 55 A 69+10,00

CORTE = 0,00m²

ATERRO= 0,00m²



PROJETO DETALHES

OBRA: INFRAESTRUTURA URBANA

LOCAL: AVENIDA PREFEITO SEVERINO ALVES FILHO – ARAÇARIQUAMA – SP

FL 04/04

SGRI – SECRETARIA DE GOVERNO E RELAÇÕES INSTITUCIONAIS

ARAÇARIQUAMA – SP

PROP: PREFEITURA MUNICIPAL DE ARAÇARIQUAMA – SP

TERRENO

PROPRIETÁRIO: P. M. ARAÇARIQUAMA – SP
CNPJ Nº

ÁREAS:

PAVIMENTAÇÃO 10.925,88m²

DECLARO QUE A APROVAÇÃO DO PROJETO PELA PREFEITURA NÃO IMPLICA NO RECONHECIMENTO DO DIREITO DE PROPRIEDADE DO TERRENO

PROPRIETÁRIO: P. M. ARAÇARIQUAMA – SP
CNPJ Nº

AUTOR DO PROJ. RESP. TÉCNICO
LAIS BOTEELHO DE SOUZA GERMANO
ENGENHEIRA CIVIL – CREA/SP 5069938719

ART Nº.

APROVAÇÃO