



SISTEMA DE ATERRAMENTO – ESC. 1:25

CONFORME DES. 22 – DOC. CPFL 2861

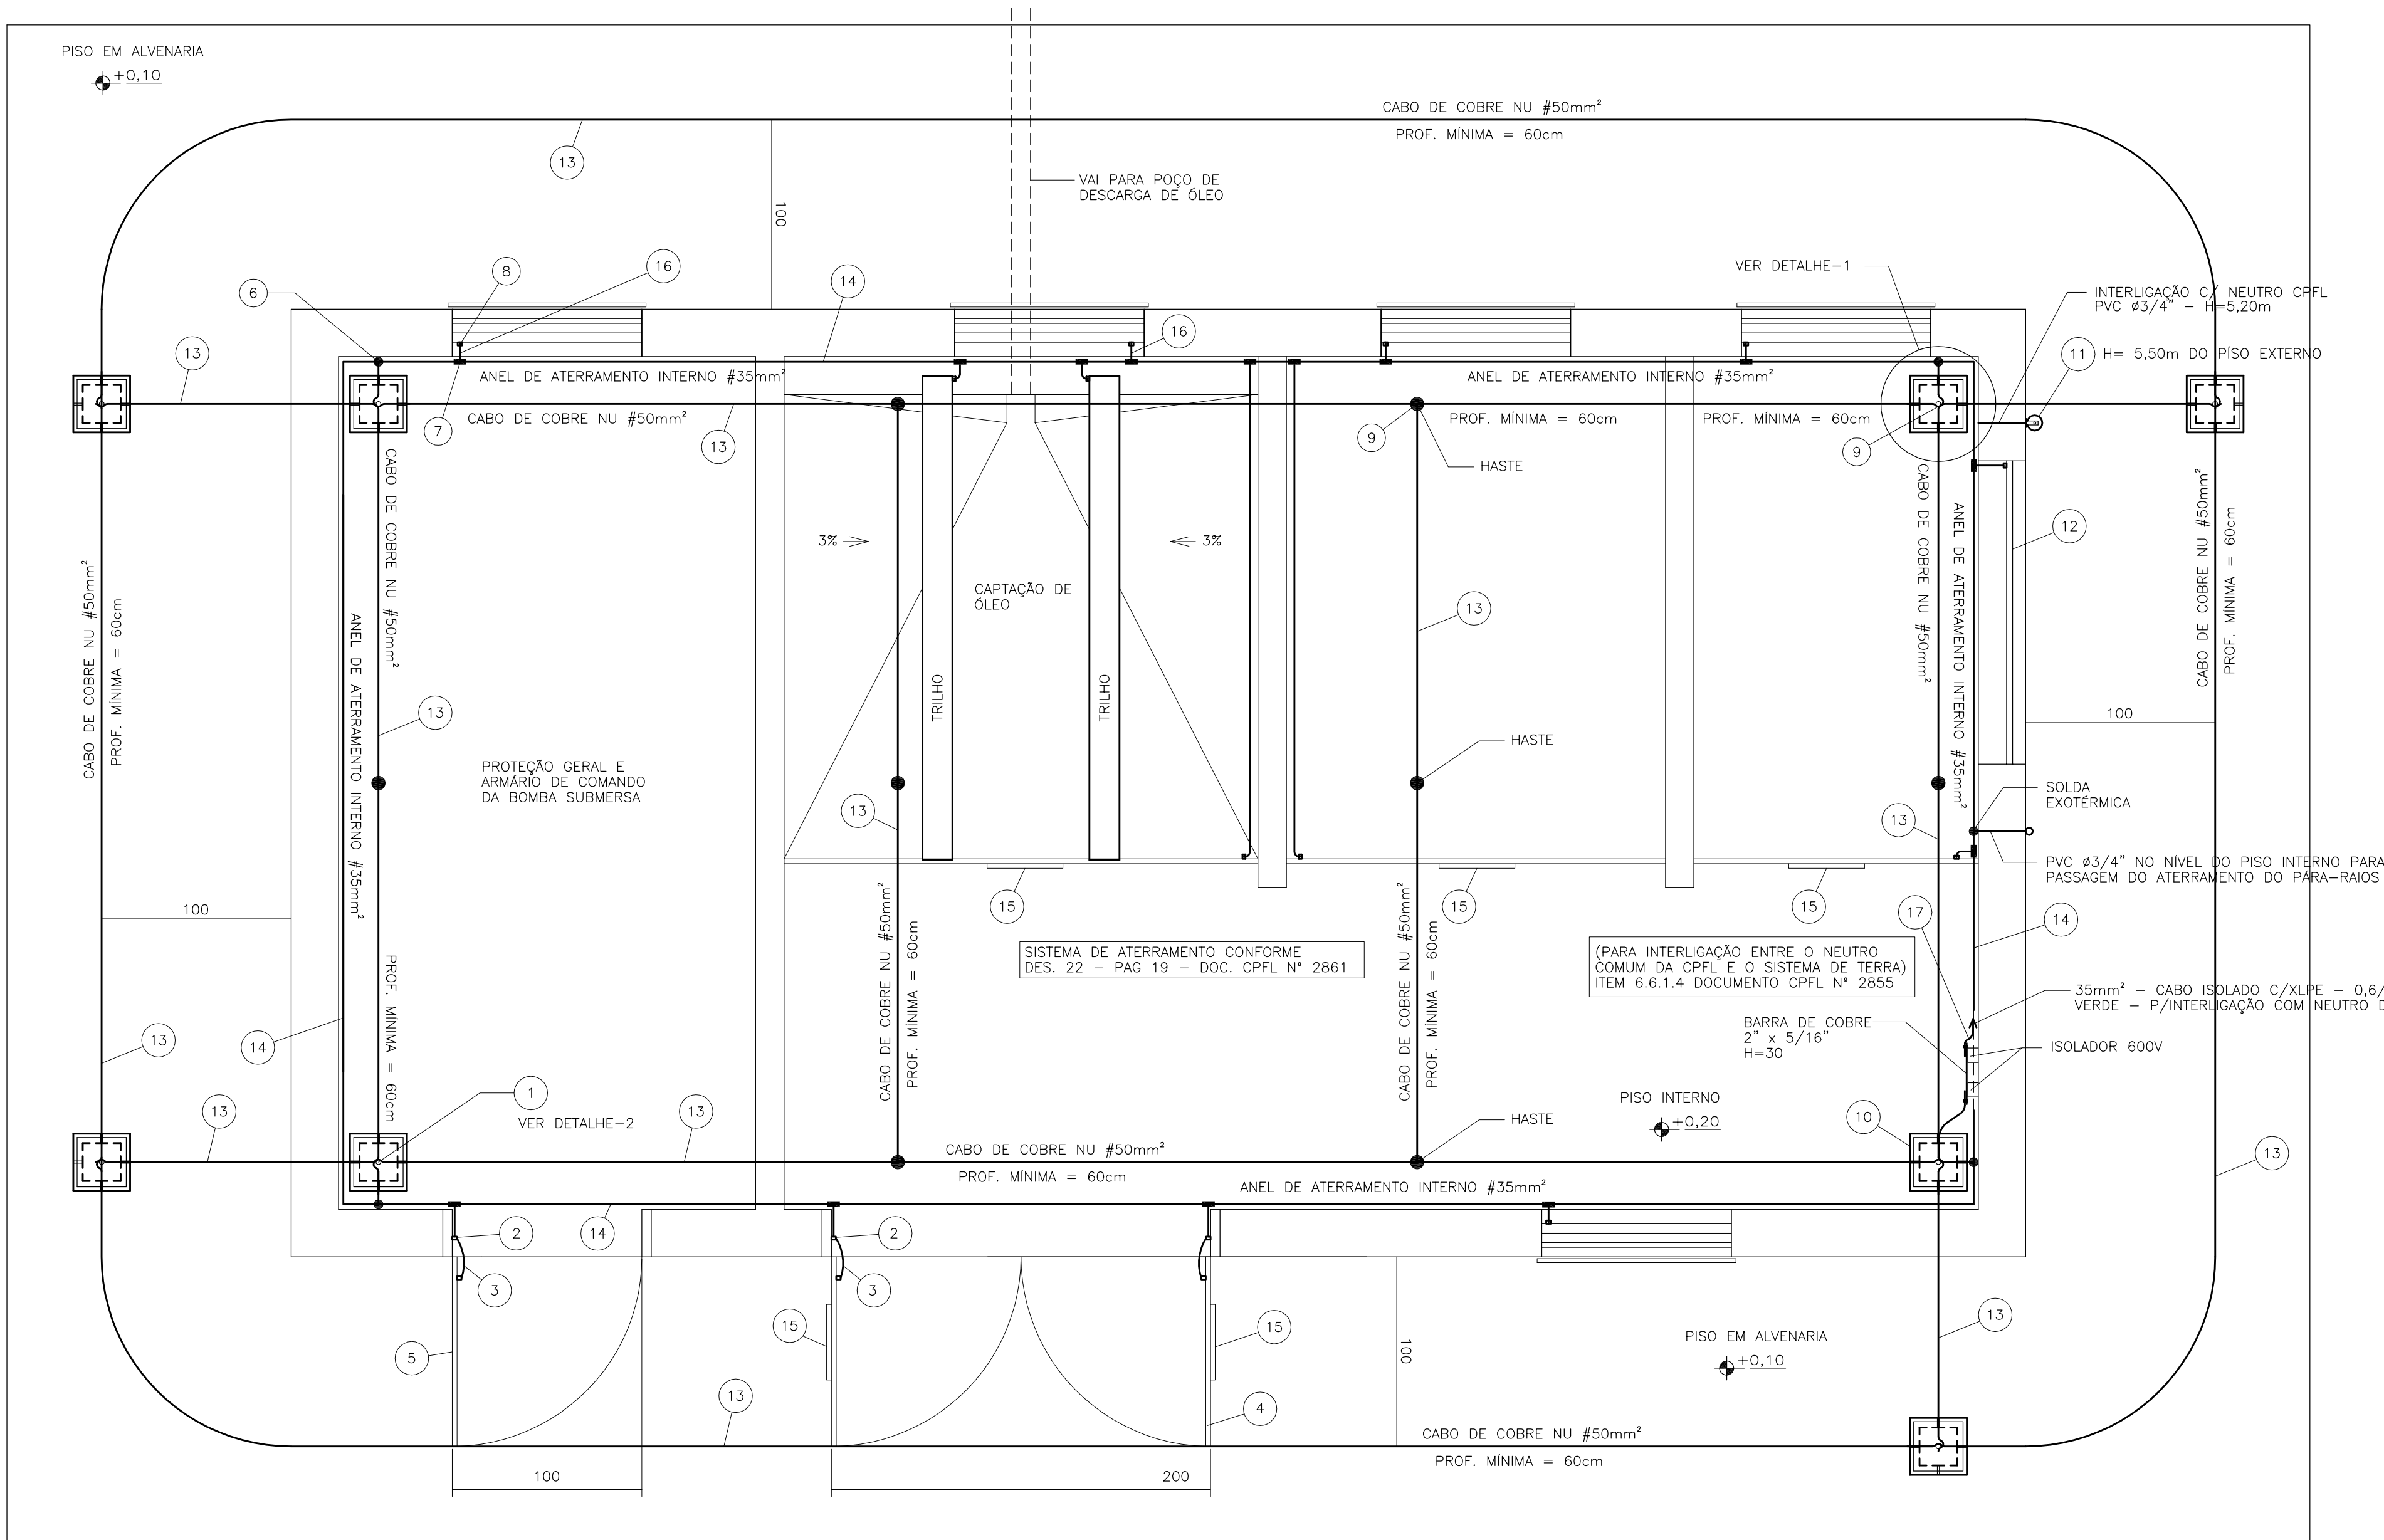


LOCALIZAÇÃO DA CABINE
EM RELAÇÃO AO TERRENO

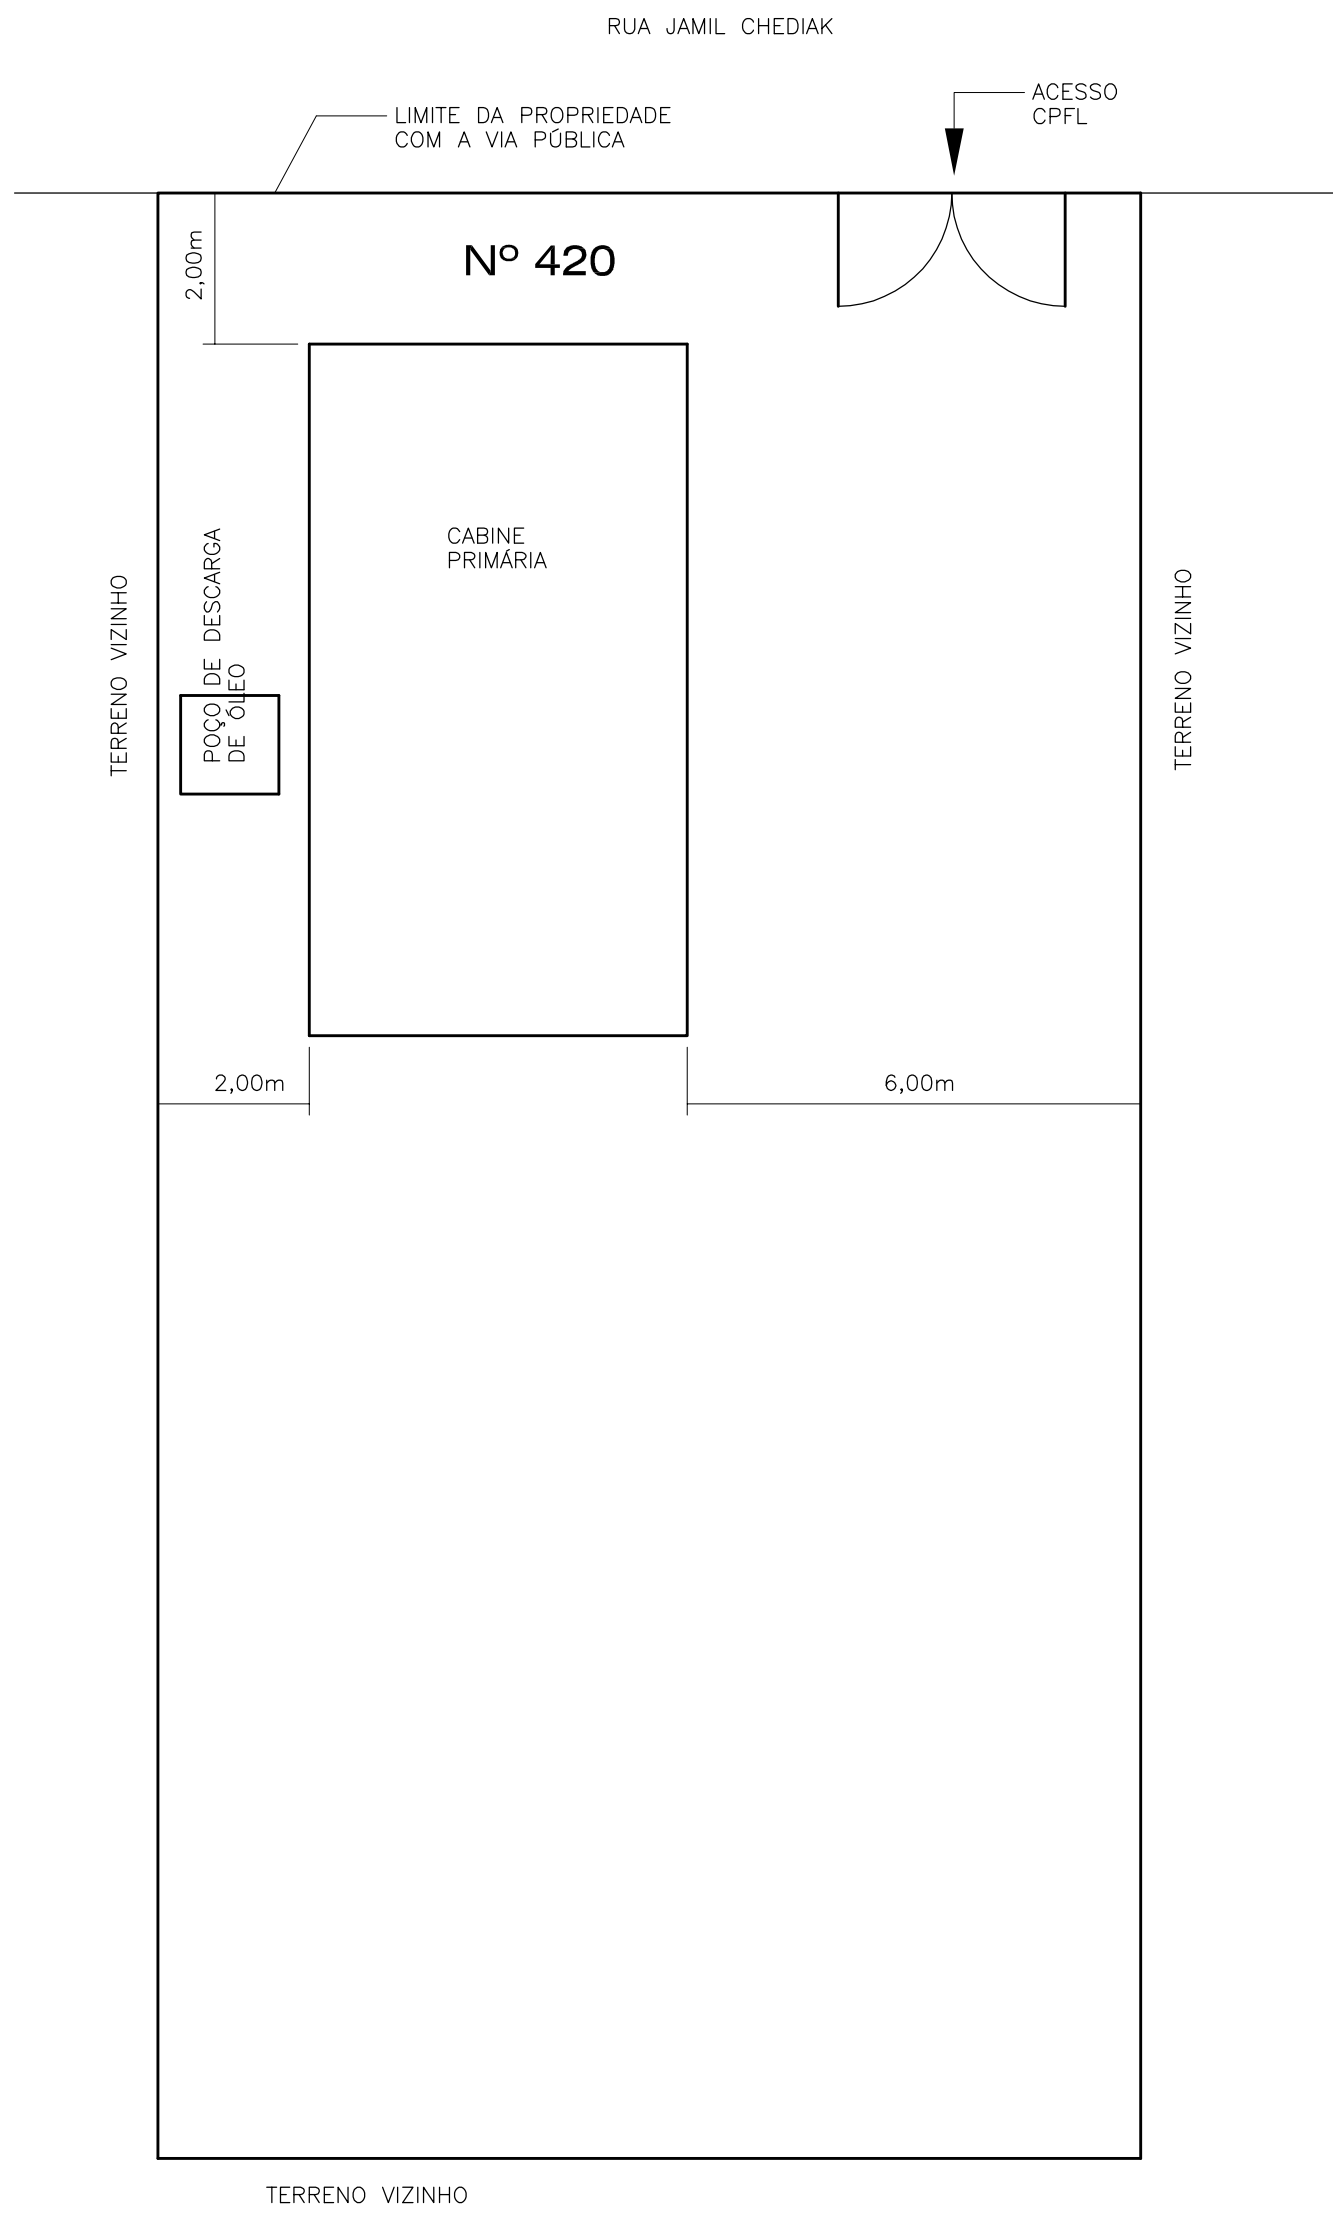

PLANTA BAIXA – ESC. 1:25

DETALHE - 1

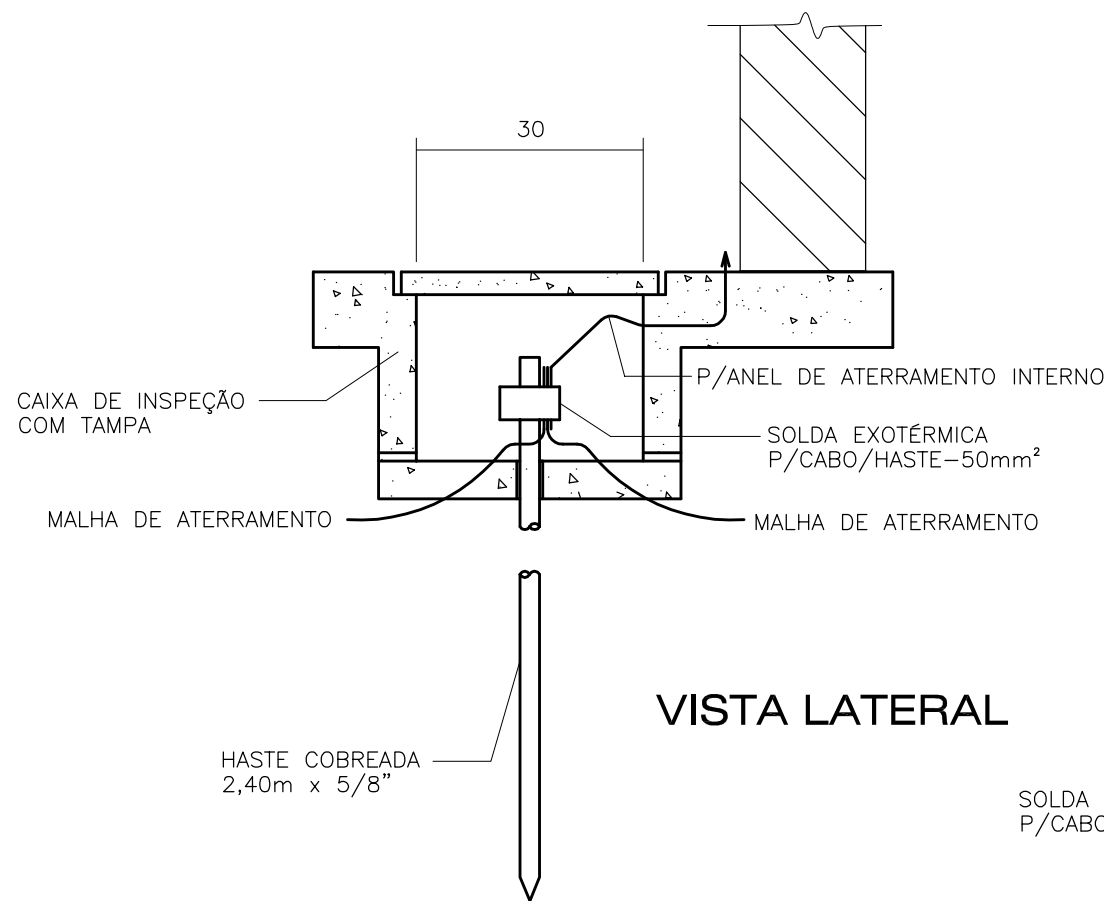



IDENTIFICAÇÃO DAS FASES:

- FASE "V" – COR VERMELHA (ANTIGA FASE A) (MUNSELL 5R-4/14)
FASE "A" – COR AZUL ESCURO (AZUL ROYAL) (ANTIGA FASE B) (MUNSELL 2,5PB-4/10)
FASE "B" – COR BRANCA (ANTIGA FASE C) (MUNSELL N9,5)

NOTAS:

- DIMENSÕES EM cm
- BITOLA DOS CONDUTORES EM mm²
- DIÂMETRO DAS TUBULAÇÕES EM mm

DETALHE - 2

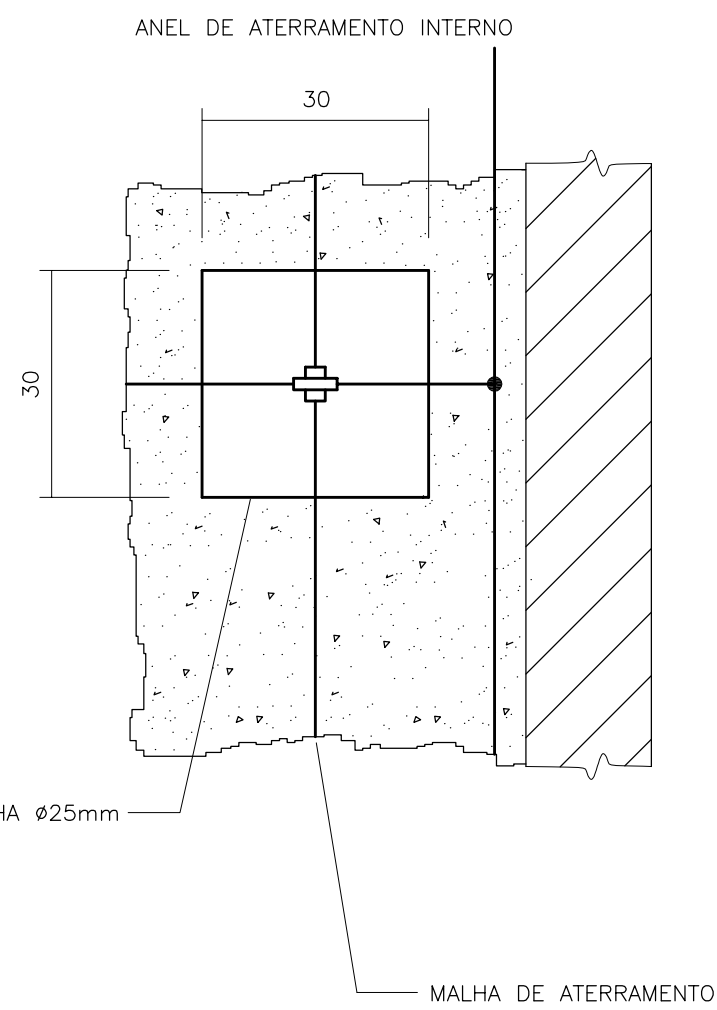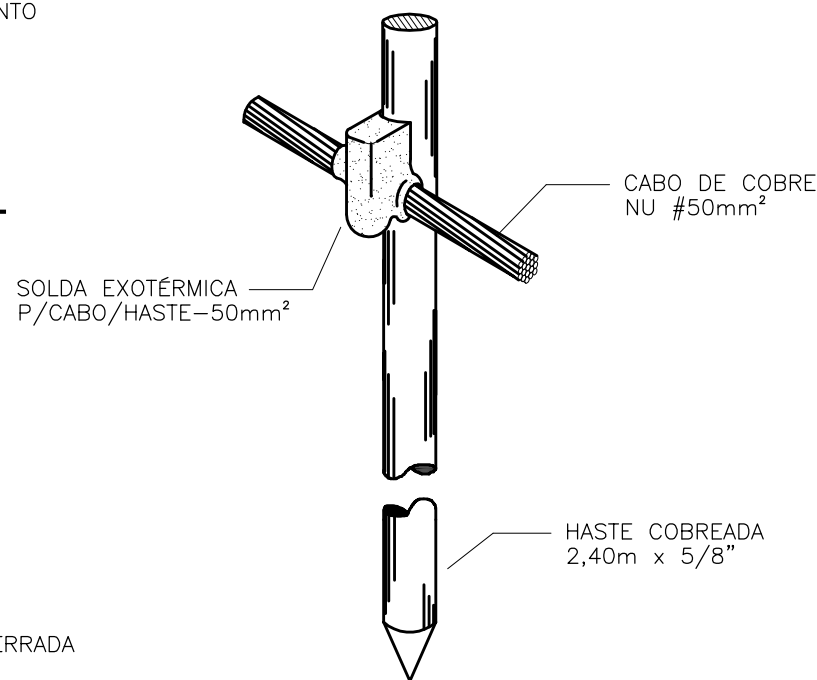


VISTA SUPERIOR

LISTA DE MATERIAIS - ATERRAMENTO			
ITEM	QTD.	UNID.	DISCRIMINAÇÃO
1	16	pg	HASTE DE ATERRAMENTO, 2,40 m x 5/8" COM NÚCLEO DE AÇO SAE 1045, REVESTIDO COM CAMADA DE COBRE ELETROLÍTICO
2	6	pg	CONECTOR DERIVAÇÃO, PARALELO DE BRONZE ESTANHADO, COM 1 FURO PARA CONDUTORES DE ATERRAMENTO, DE COBRE DE BITOLA 21 A 67 mm ²
3	3	pg	CORDOALHA DE COBRE FLEXÍVEL DE 38,1x304,8 mm COM UM FURO DE Ø11,1 mm NOS TERMINAIS
4	1	pg	PORTA CORTA FOGO 2,00m x 2,10m – DUAS FOLHA, COM SELO DE CERTIFICAÇÃO DO INMETRO
5	1	pg	PORTA CORTA FOGO 1,00m x 2,10m, COM SELO DE CERTIFICAÇÃO INMETRO
6	4	pg	CONEXÃO EXOTÉRMICA HORIZONTAL TIPO "TA" PARA CABOS DE #50 mm ² x #35 mm ²
7	20	pg	CONEXÃO EXOTÉRMICA HORIZONTAL TIPO "TA" PARA CABOS DE #35 mm ² x #25 mm ²
8	20	pg	CONECTOR TERMINAL PARA CABO #25 mm ²
9	16	pg	CONEXÃO EXOTÉRMICA CABO/HASTE DE ATERRAMENTO TIPO "GT" PARA CABOS DE #50 mm ²
10	4	pg	CAIXA DE INSPEÇÃO DO TERRA DE CONCRETO, TAMPA, QUADRADA DE 30x30 cm VER DETALHE
11	1	cj	ISOLADOR ROLDANA DE PORCELANA MONTADO EM ARMAÇÃO EM LIGA DE ALUMÍNIO
12	1	pg	CHAPA DE AÇO GALVANIZADO – 1,60m x 0,60m x 3/16"
13	80	m	CABO DE COBRE NU #50 mm ² – ENCORDOAMENTO CLASSE 2
14	29	m	CABO DE COBRE NU, MEIO DURO #35mm ²
15	5	pg	PLACA DE ADVERTÊNCIA "PERIGO DE MORTE" E RESPECTIVO SIMBOLO DA CAVEIRA – DOCUMENTO CPL N° 2855 – ITEM 6.4.7.1-1.4
16	ADEQ	m	CABO DE COBRE NU, MEIO DURO #25mm ² P/INTERLIGAÇÃO DAS MASSAS
17	ADEQ	m	CABO DE COBRE ISOLADO COM PVC XLPE – 0,6/1,0 kV – COR VERDE – #35 mm ²

PLACA DE ADVERTÊNCIA "PERIGO DE MORTE" E A RESPSCTI

PLANTA DE SITUAÇÃO E
REFERÊNCIA ELÉTRICA

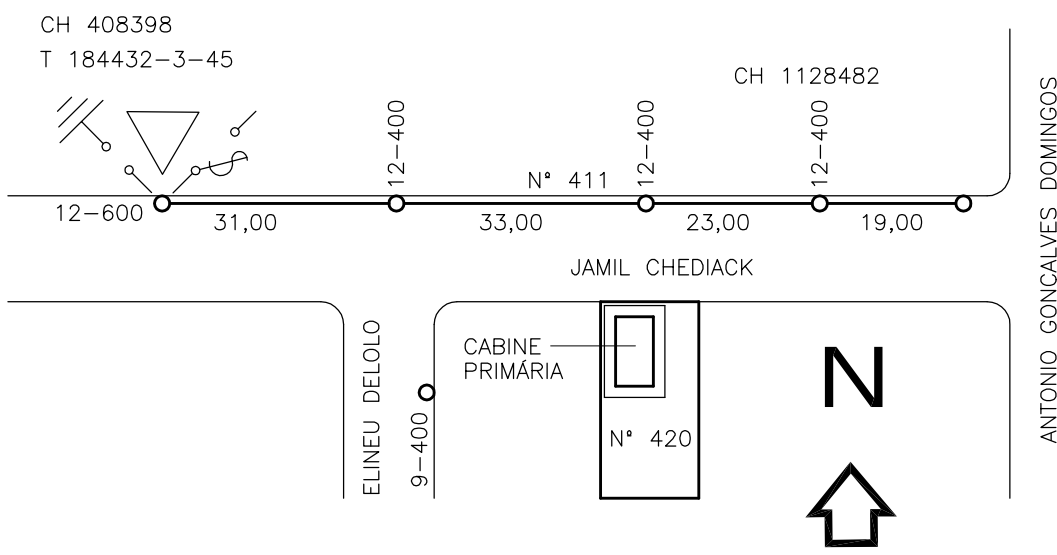

LAT. = -20.59983
LONG. = -47.84881

ESTE PROJETO NÃO PODE SER USADO, COPIADO
OU CEDIDO, FORA DOS TERMOS CONTRATUAIS

PROPRIETÁRIO		
PREFEITURA MUNICIPAL DE SÃO JOAQUIM DA BARRA		
AUTOR DO PROJ. E RESP. TECNICO	OBRA	DATA
JOSE SANTANA DA SILVA ENG° ELETRICISTA CREA. N°: 5061465326 A.R.T. N°: 28027230221980609	POÇO PROFUNDO RUA JAMIL CHEDIAK, 420 – JARDIM SANTA LÓCIA CEP 14600-000 – SÃO JOAQUIM DA BARRA – SP	26/04/23
		N° DO DESENHO
		009/23
		ESCALA
		INDICADA
		FOLHA
		01/07