


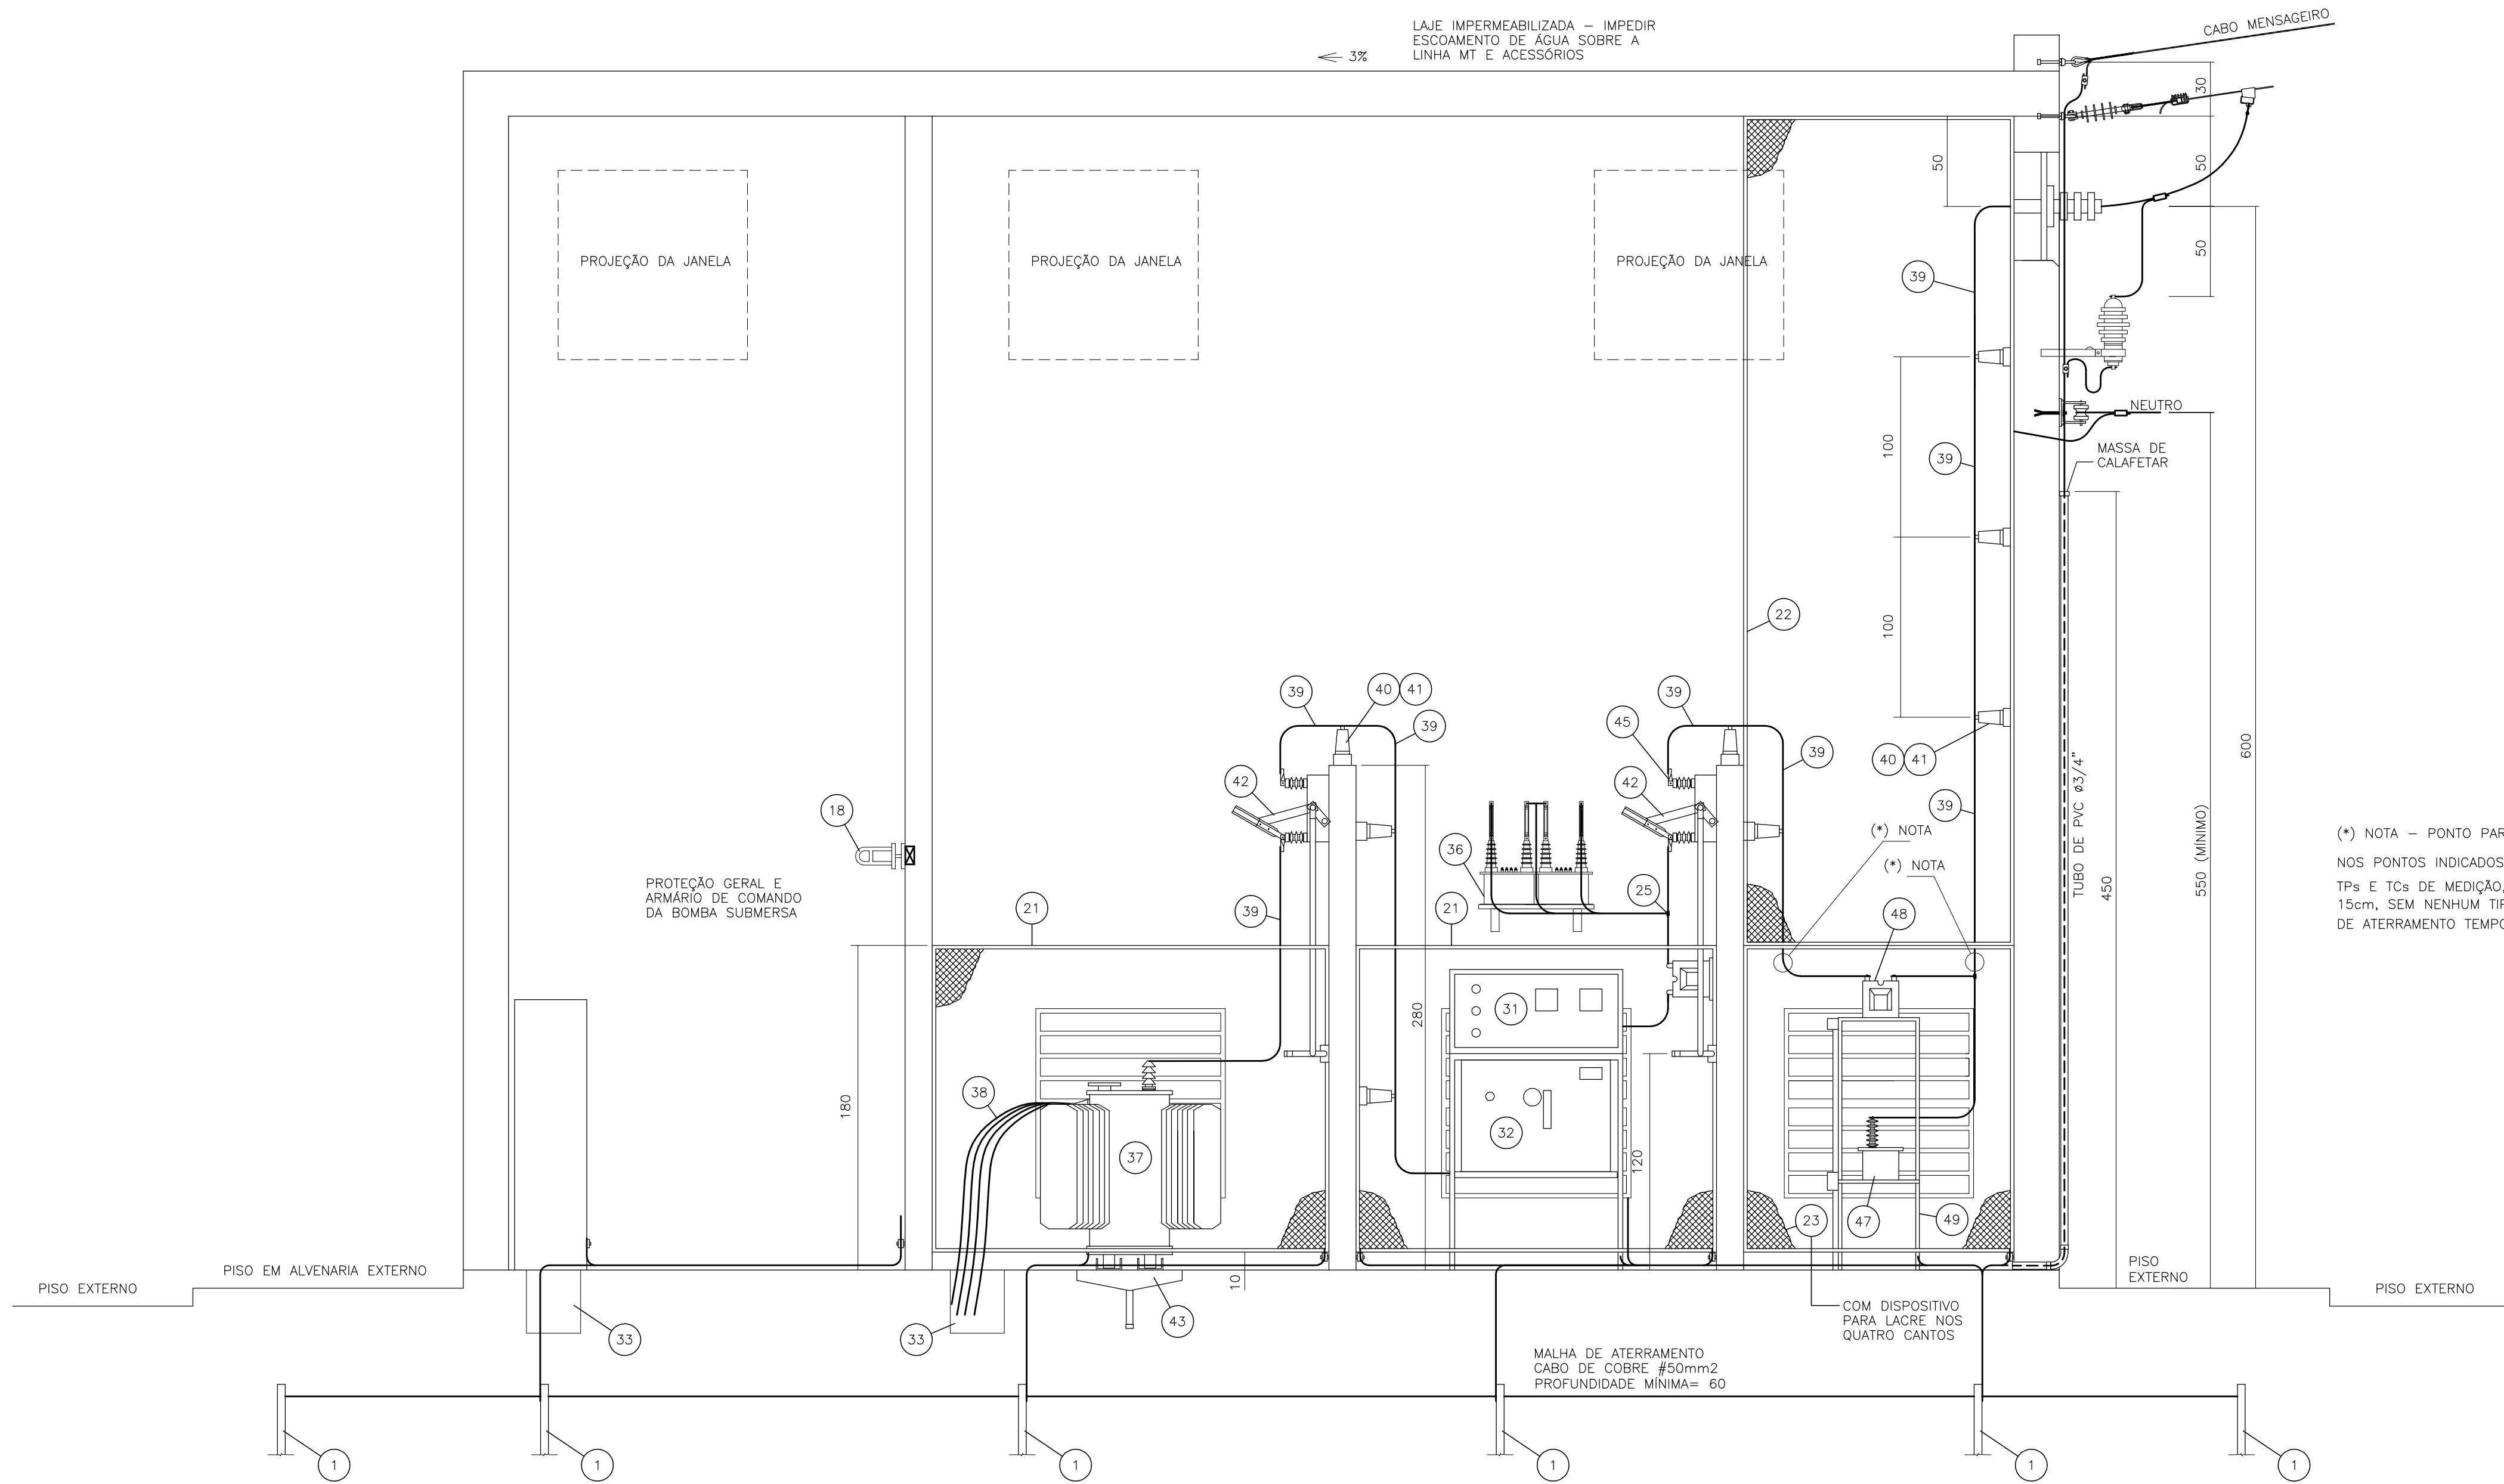

CORTE A-A – ESC. 1:25

(*) NOTA – PONTO PARA ATERRAMENTO TEMPORÁRIO
NOS PONTOS INDICADOS NOS BARRAMENTOS DAS 3 FASES, ANTES E APÓS OS
TPs E TCs DE MEDIÇÃO, DEVERÁ SER DEIXADO UM TRECHO DE APROXIMADAMENTE
15cm, SEM NENHUM TIPO DE COBERTURA E/OU PINTURA, PARA IMPLEMENTAÇÃO
DE ATERRAMENTO TEMPORÁRIO.

PINTAR BARRAMENTOS DE M.T. NAS SEGUINTES COBRES:

- FASE "V" – COR VERMELHA (ANTIGA FASE A) (MUNSELL 5R-4/14)
FASE "A" – COR AZUL ESCURO (AZUL ROYAL) (ANTIGA FASE B) (MUNSELL 2,5PB-4/10)
FASE "B" – COR BRANCA (ANTIGA FASE C) (MUNSELL N9,5)

NOTAS:

1. DIMENSÕES EM cm
2. BITOLA DOS CONDUTORES EM mm²
3. DIÂMETRO DAS TUBULAÇÕES EM mm

LAT. = -20.59983
LONG. = -47.84881

ESTE PROJETO NÃO PODE SER USADO, COPIADO
OU CEDIDO, FORA DOS TERMOS CONTRATUAIS

PROPRIETÁRIO PREFEITURA MUNICIPAL DE SÃO JOAQUIM DA BARRA		
AUTOR DO PROJ. E RESP. TÉCNICO JOSE SANTANA DA SILVA ENGº ELETRICISTA CREA. Nº: 5061465326 A.R.T. Nº: 28027230221980609	OBRA POÇO PROFUNDO RUA JAMIL CHEDIAK, 420 – JARDIM SANTA LÓCIA CEP 14600-000 – SÃO JOAQUIM DA BARRA – SP	DATA 26/04/23
		Nº DO DESENHO 009/23
PROJETO CABINE PRIMÁRIA-500kVA-15KV		ESCALA INDICADA
		FOLHA 06/07