

SEM ESCALA




1 TACHA A CADA 1 METRO

PINTURA DA FAIXA BRANCA
PINTURA VERMELHA DA PISTA
PINTURA BRANCA DOS PEDESTRES
UMA A CADA 15,00m

SEM ESCALA
P=0,053m²
A=0,059m²
R=0,075m²
E=0,054m²
= 0,241m²
0,16m² + 0,241m² = 0,40m²

Trecho de 4m de extensão x 1,10 de largura, para interligar as pistas. Com 4m de guias nas duas laterais entre os canteiros. A demolição desse trecho do canteiro será feita pela Prefeitura.

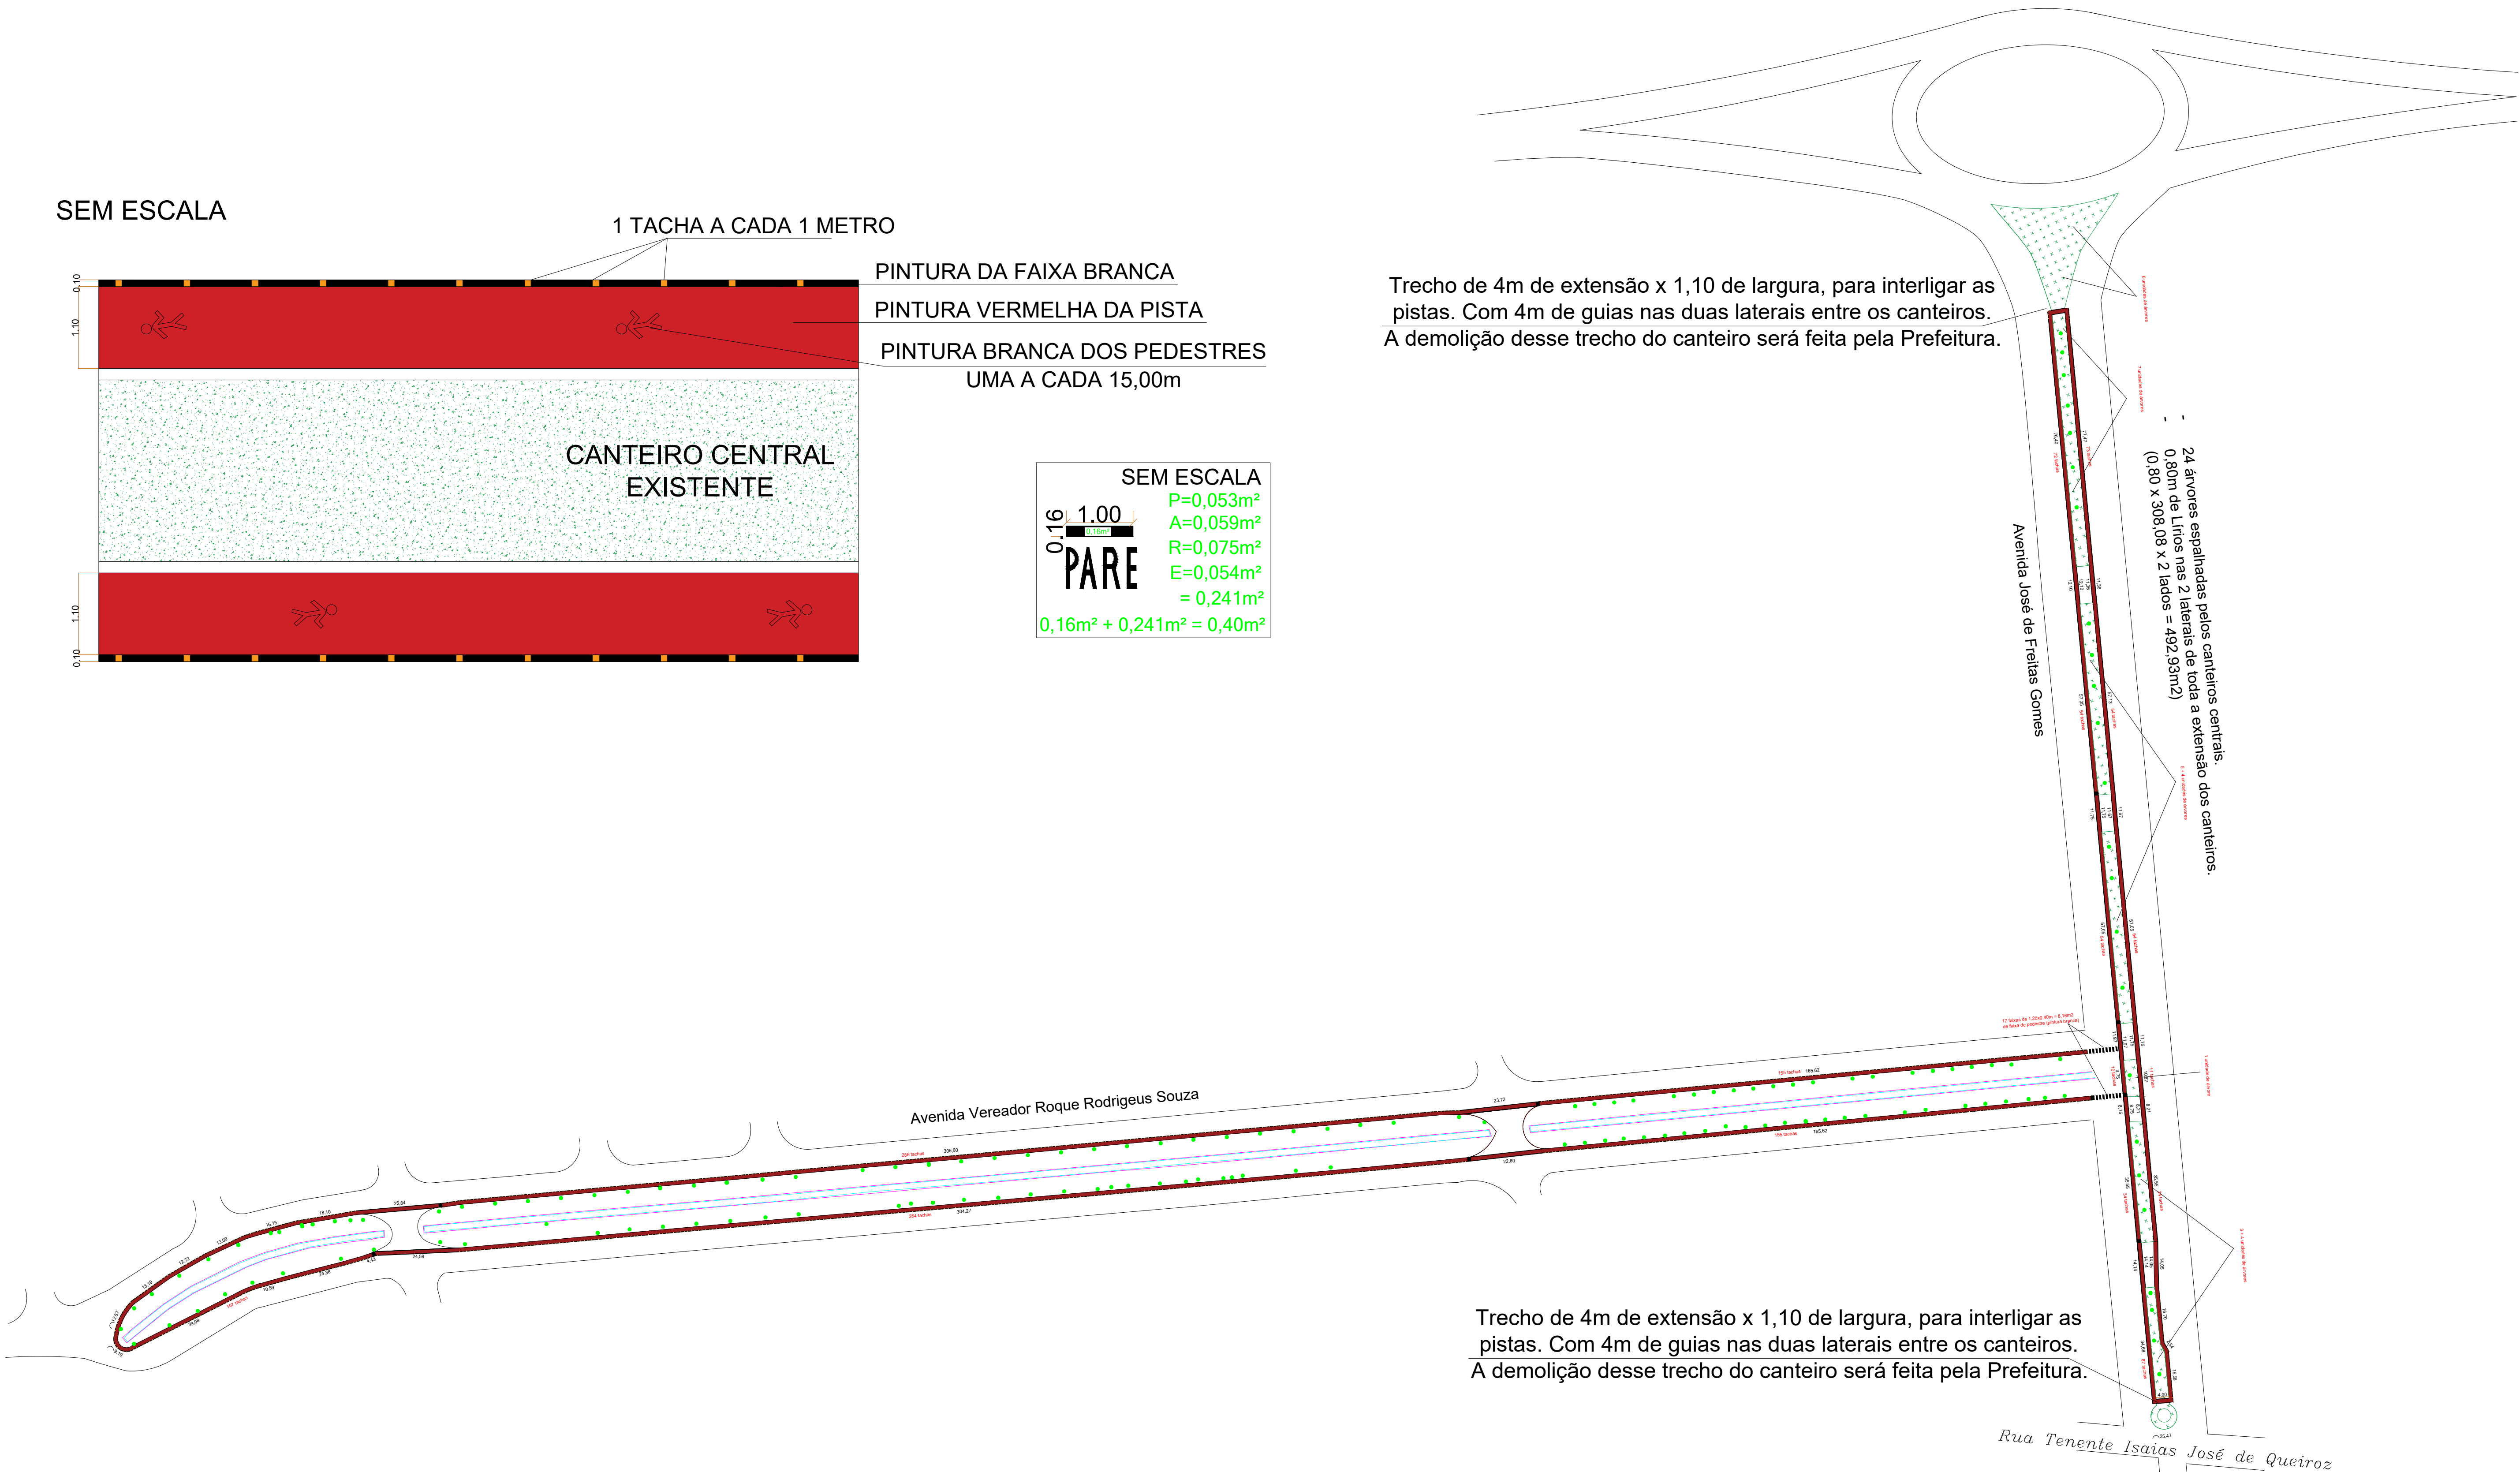

Trecho de 4m de extensão x 1,10 de largura, para interligar as pistas. Com 4m de guias nas duas laterais entre os canteiros. A demolição desse trecho do canteiro será feita pela Prefeitura.

Título:
PISTA DE CAMINHADA NAS AVENIDAS
JOSÉ DE FREITAS GOMES E VEREADOR
ROQUE RODRIGUES DE SOUZA

Folha:
01

PROPRIEDADE: AVENIDA JOSÉ DE FREITAS GOMES E
AVENIDA VEREADOR ROQUE RODRIGUES DE SOUZA
PROPRIETÁRIO: MUNICÍPIO DE SÃO JOSÉ DA BELA VISTA
MUNICÍPIO(S): SÃO JOSÉ DA BELA VISTA

ESCALA: 1 / 1000

Quadro de Assinaturas:

Prop.: Proprietário do Imóvel
MUNICÍPIO DE SÃO JOSÉ DA BELA VISTA
PREFEITO WALTER CASSIO CARVALHO FACCIROLI

Resp. Téc.: Responsável Técnico
BRUNA ADRIANI OLIVEIRA DAS NEVES
CREA nº 5070571537
ART nº 28027230220258417