


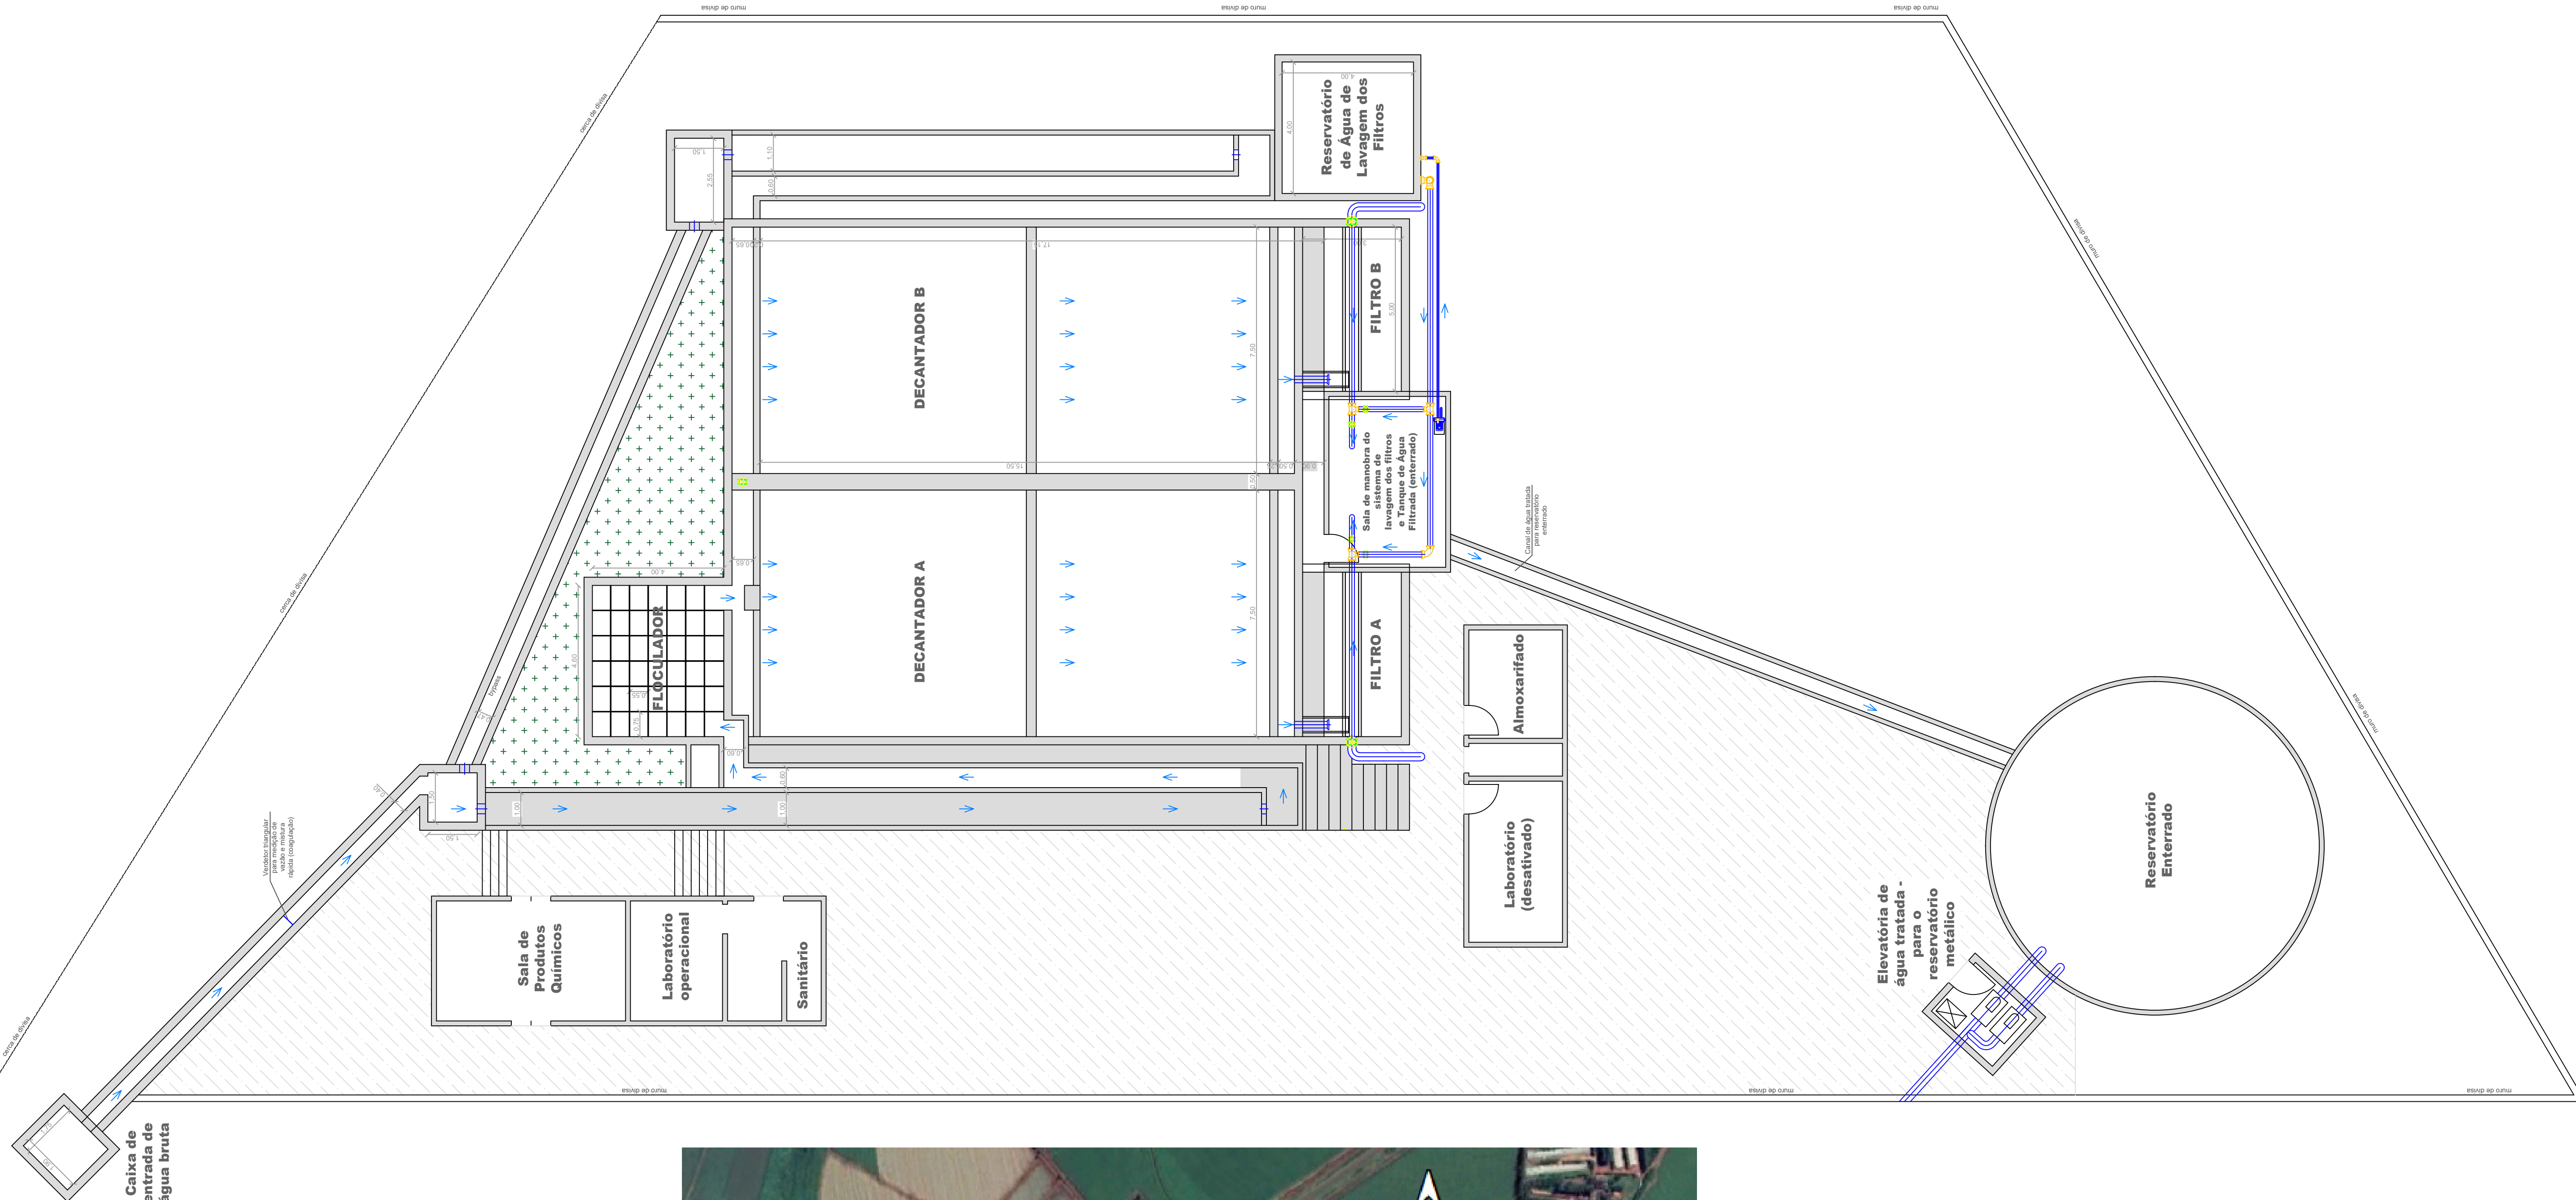

Planta geral da Estação de Tratamento de Água - Existente
Escala 1:100



Localização da ETA existente no município de São José da Bela Vista