




Floculador Hidráulico de Fluxo Vertical - Sistema existente

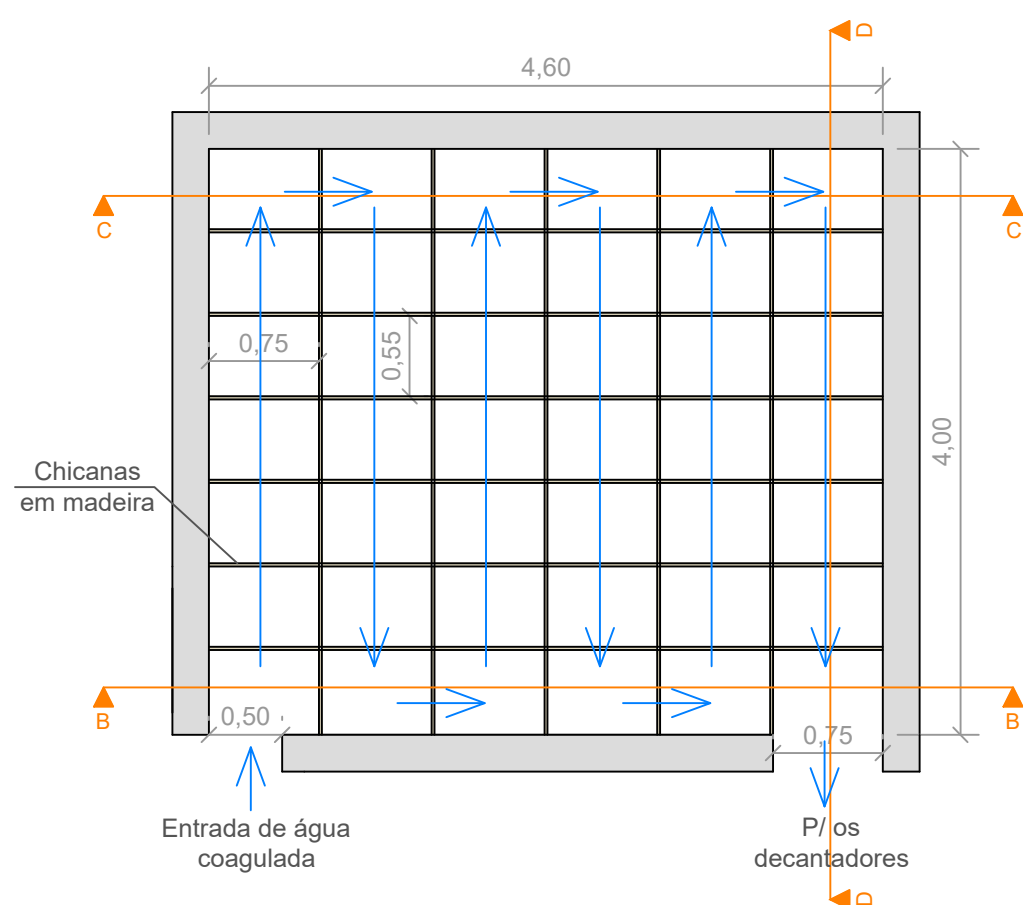


PLANTA - Floculador hidraulico de fluxo verital
Escala 1:50

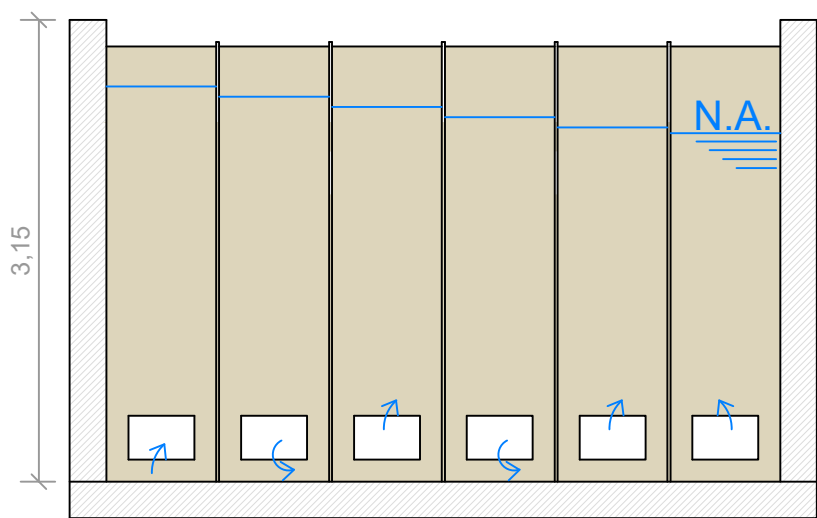

CORTE BB - Floculador hidraulico de fluxo verital
Escala 1:50

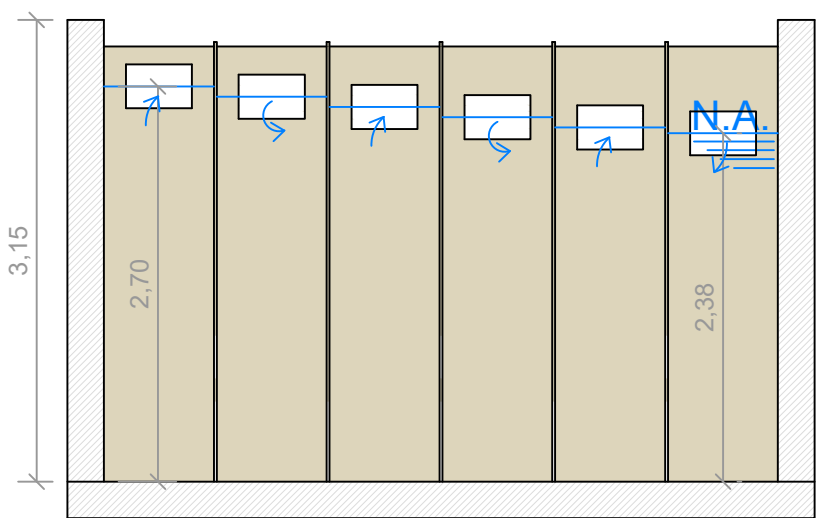


CORTE CC - Floculador hidraulico de fluxo verital
Escala 1:50

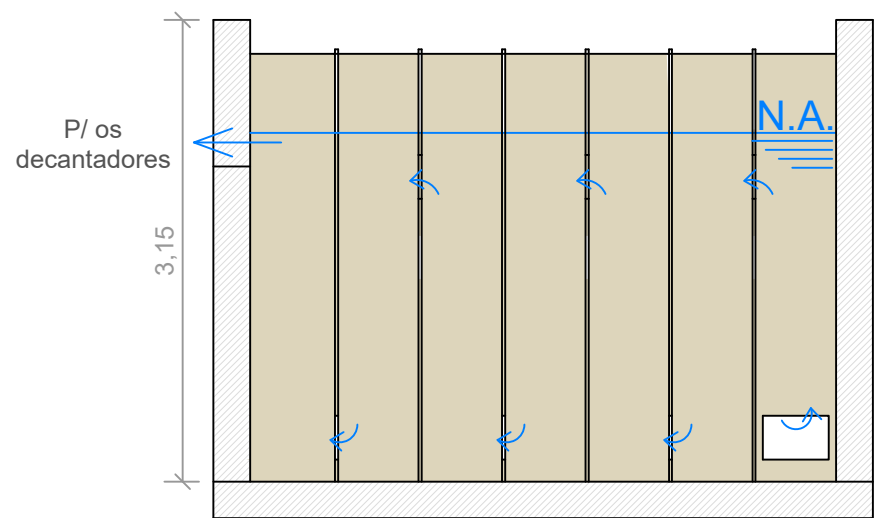


CORTE DD - Floculador hidraulico de fluxo verital
Escala 1:50


Floculador Mecanizado com paletas de agitação perpendiculares ao eixo - Sistema proposto

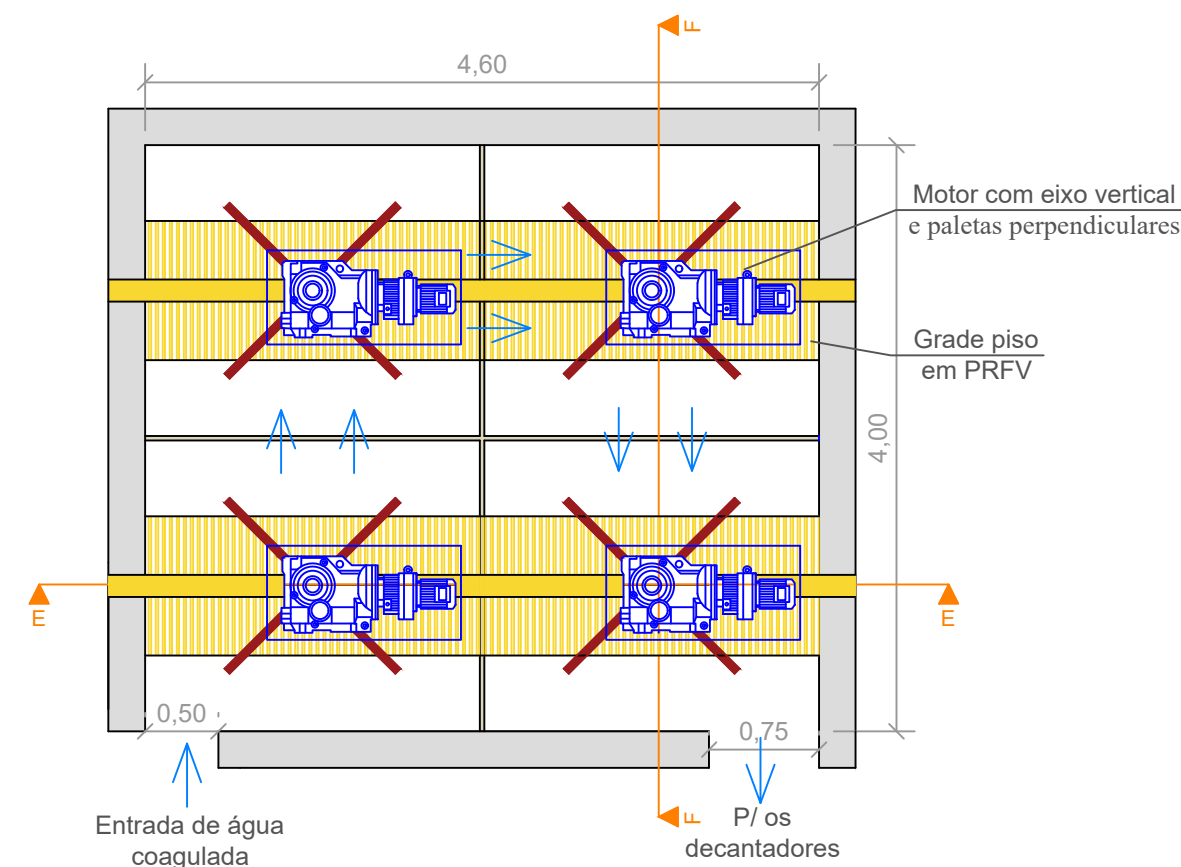


PLANTA - Floculador mecânico c/ paletas perpendiculares ao eixo
Escala 1:50

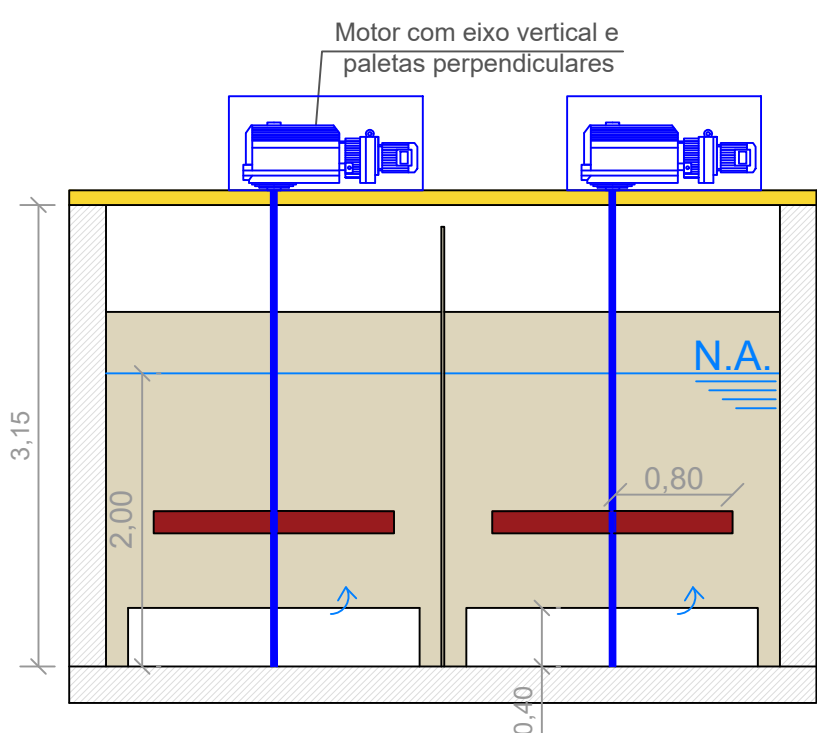

CORTE EE - Floculador mecânico c/ paletas perpendiculares ao eixo
Escala 1:50

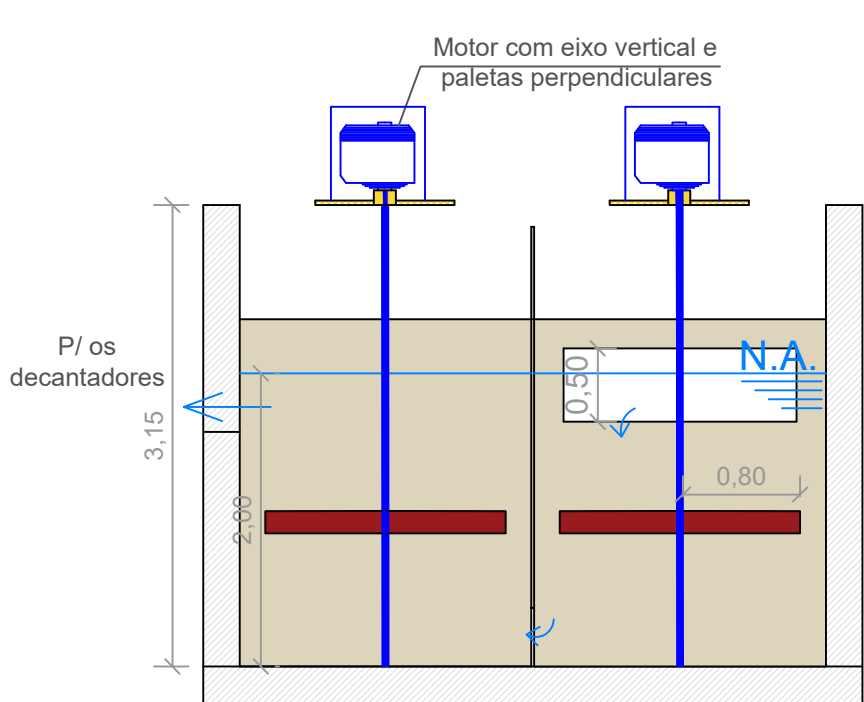


CORTE FF - Floculador mecânico c/ paletas perpendiculares ao eixo
Escala 1:50

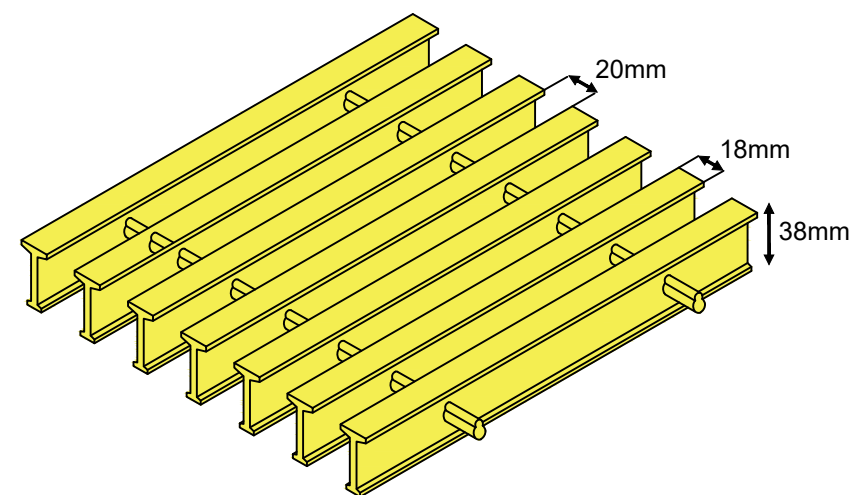

Obs.: Grades piso e o Guarda corpo de proteção de acordo com as especificações de cada fabricante, sendos os mesmos fabricados em PRFV pultrado. Os perfis e detalhes de fixação podem variar de acordo com cada fornecedor.

DETALHE GRADE PISO
S/ Escala

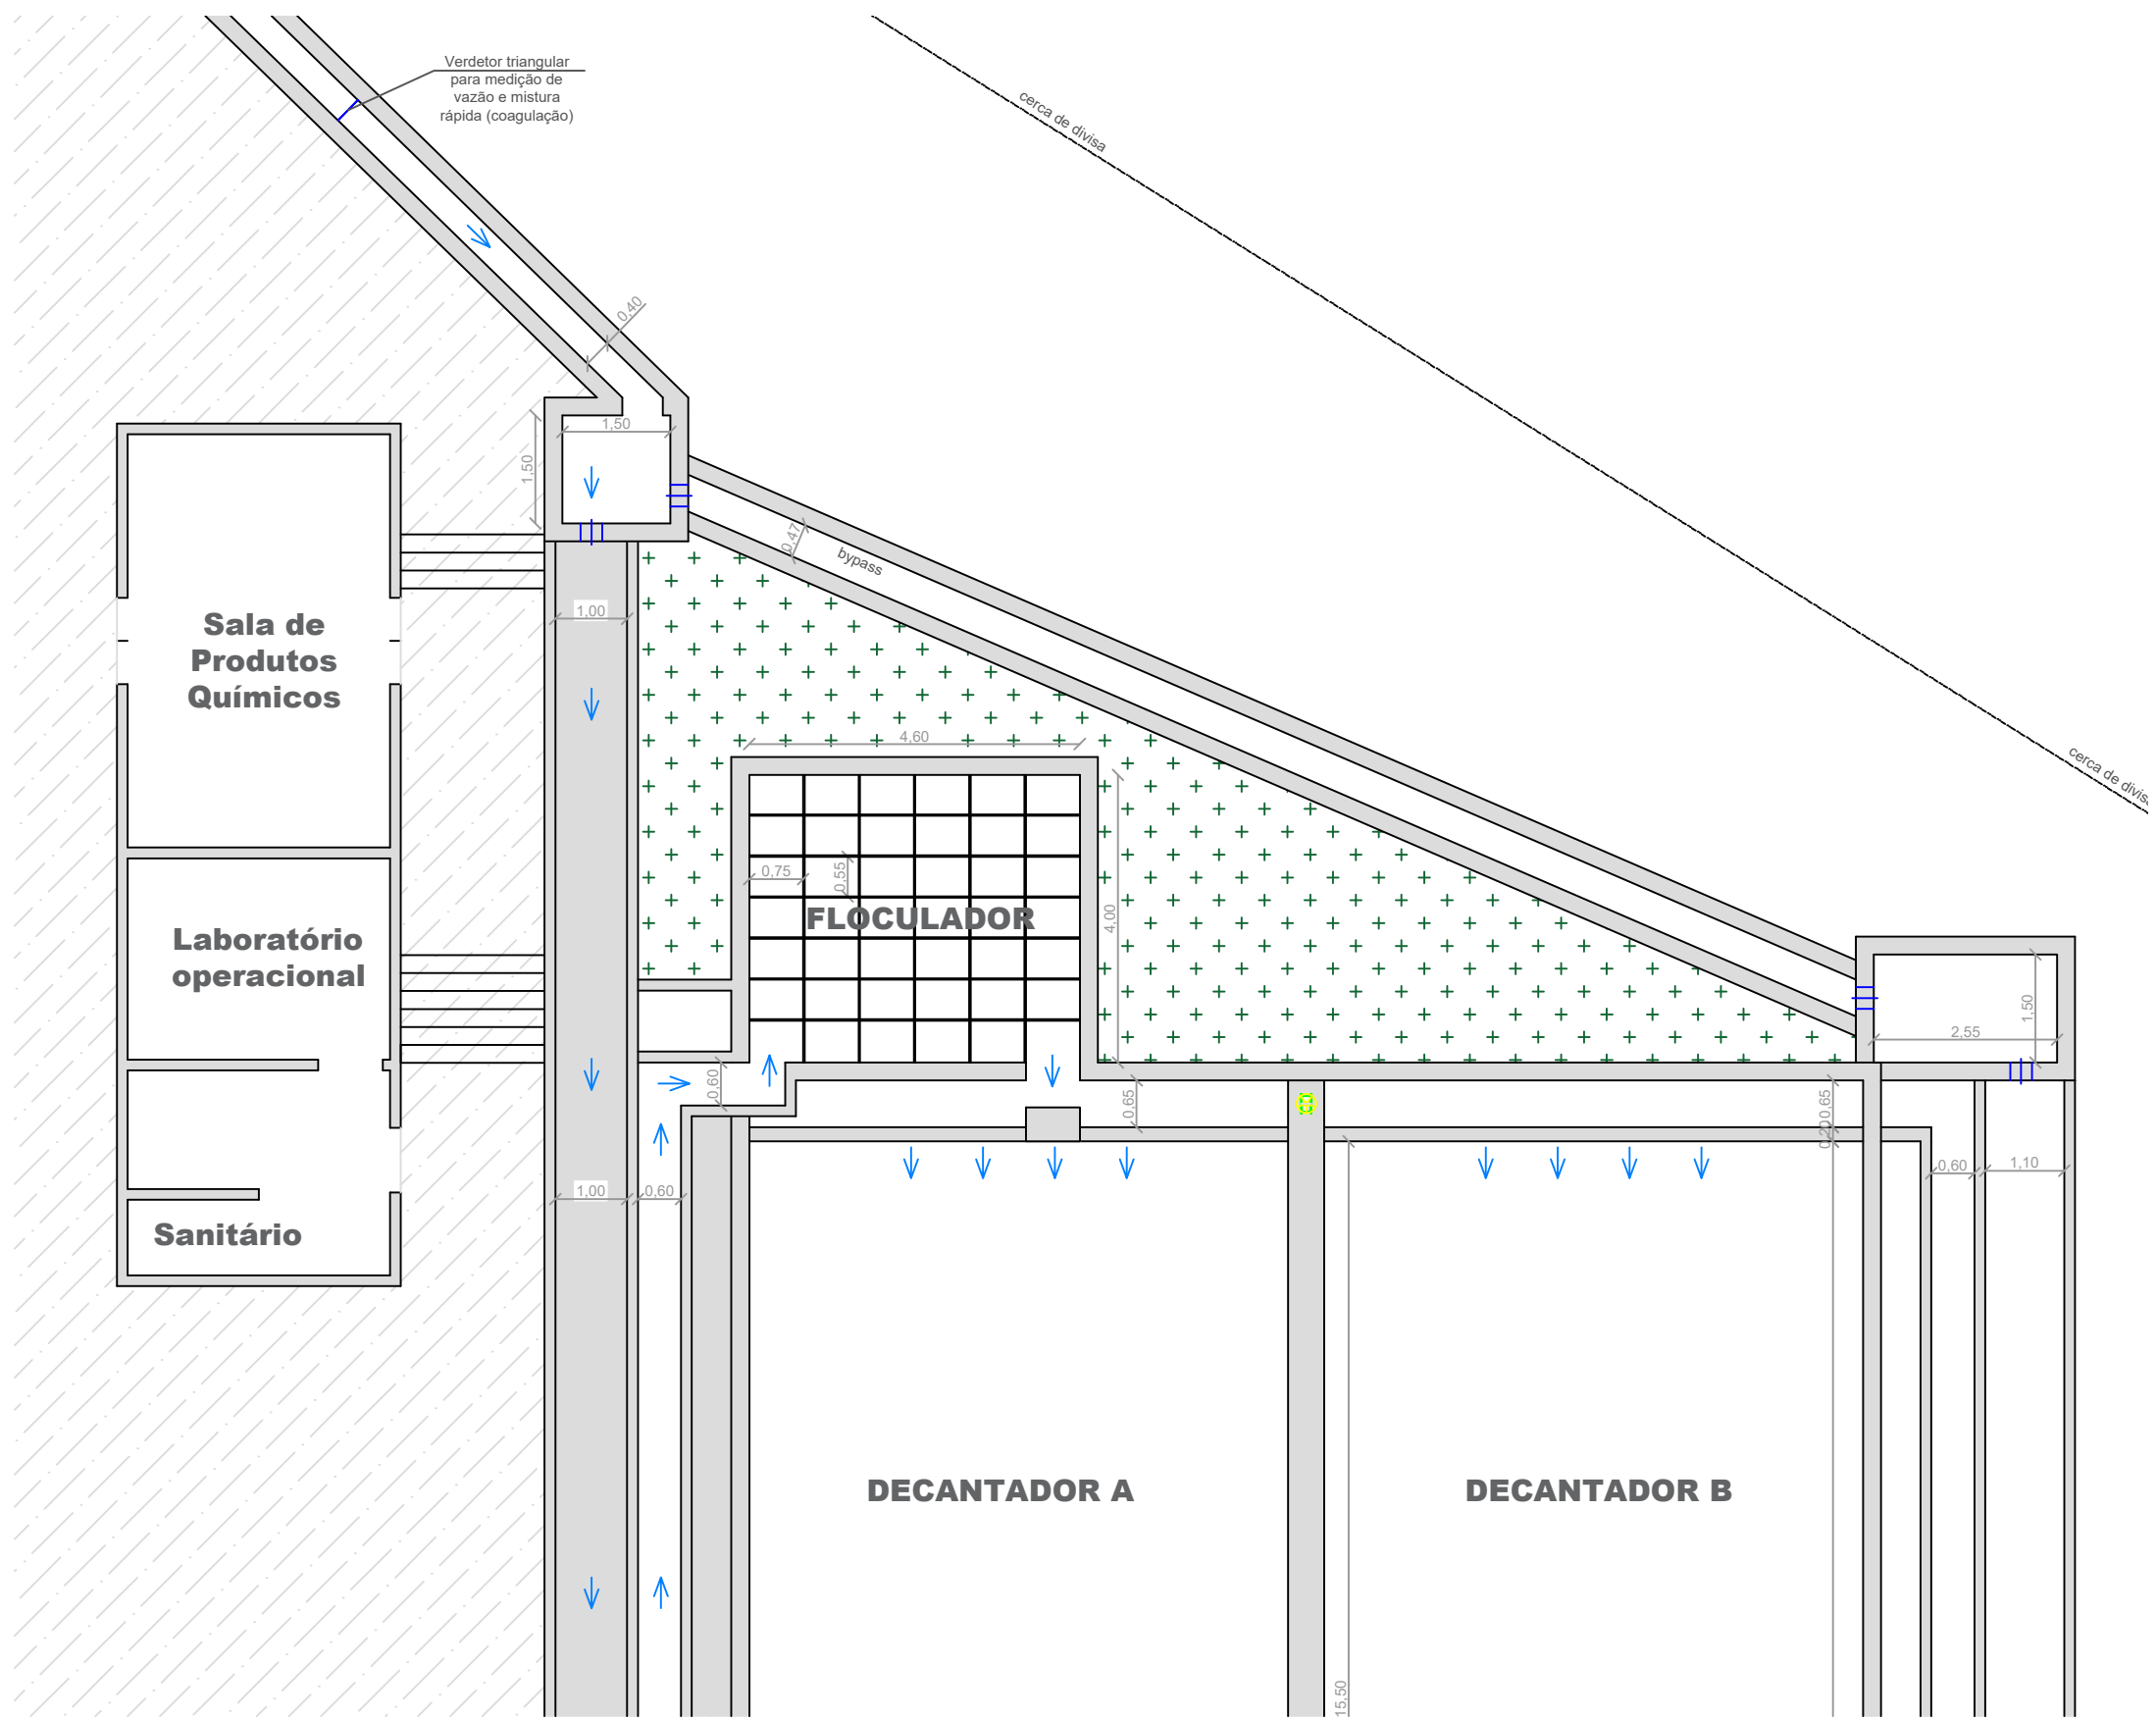

Planta geral do Floculadore existente
Escala 1:100

A2N engenharia & soluções sustentáveis
www.a2nengenharia.com.br
e-mail: a2nengenharia@gmail.com
Fone: (19) 3927-7797

solicitante: **Prefeitura Municipal de São José da Bela Vista**

Localidade: São José da Bela Vista / SP Data 1ª Emissão 01/11/2021

Nº Projeto: N° Des.: 01

UNIDADE DE FLOCULAÇÃO SISTEMA ATUAL E MELHORIAS PROPOSTAS

Eng. Projetista: Anderson Assis Nogueira

CREA/SP: 5063685287 ART: ART: 28027230211493339

Escala: indicadas Arquivo: Revisão 0

Data

Novembro | 2021

FOLHA: A1
(594X841)