


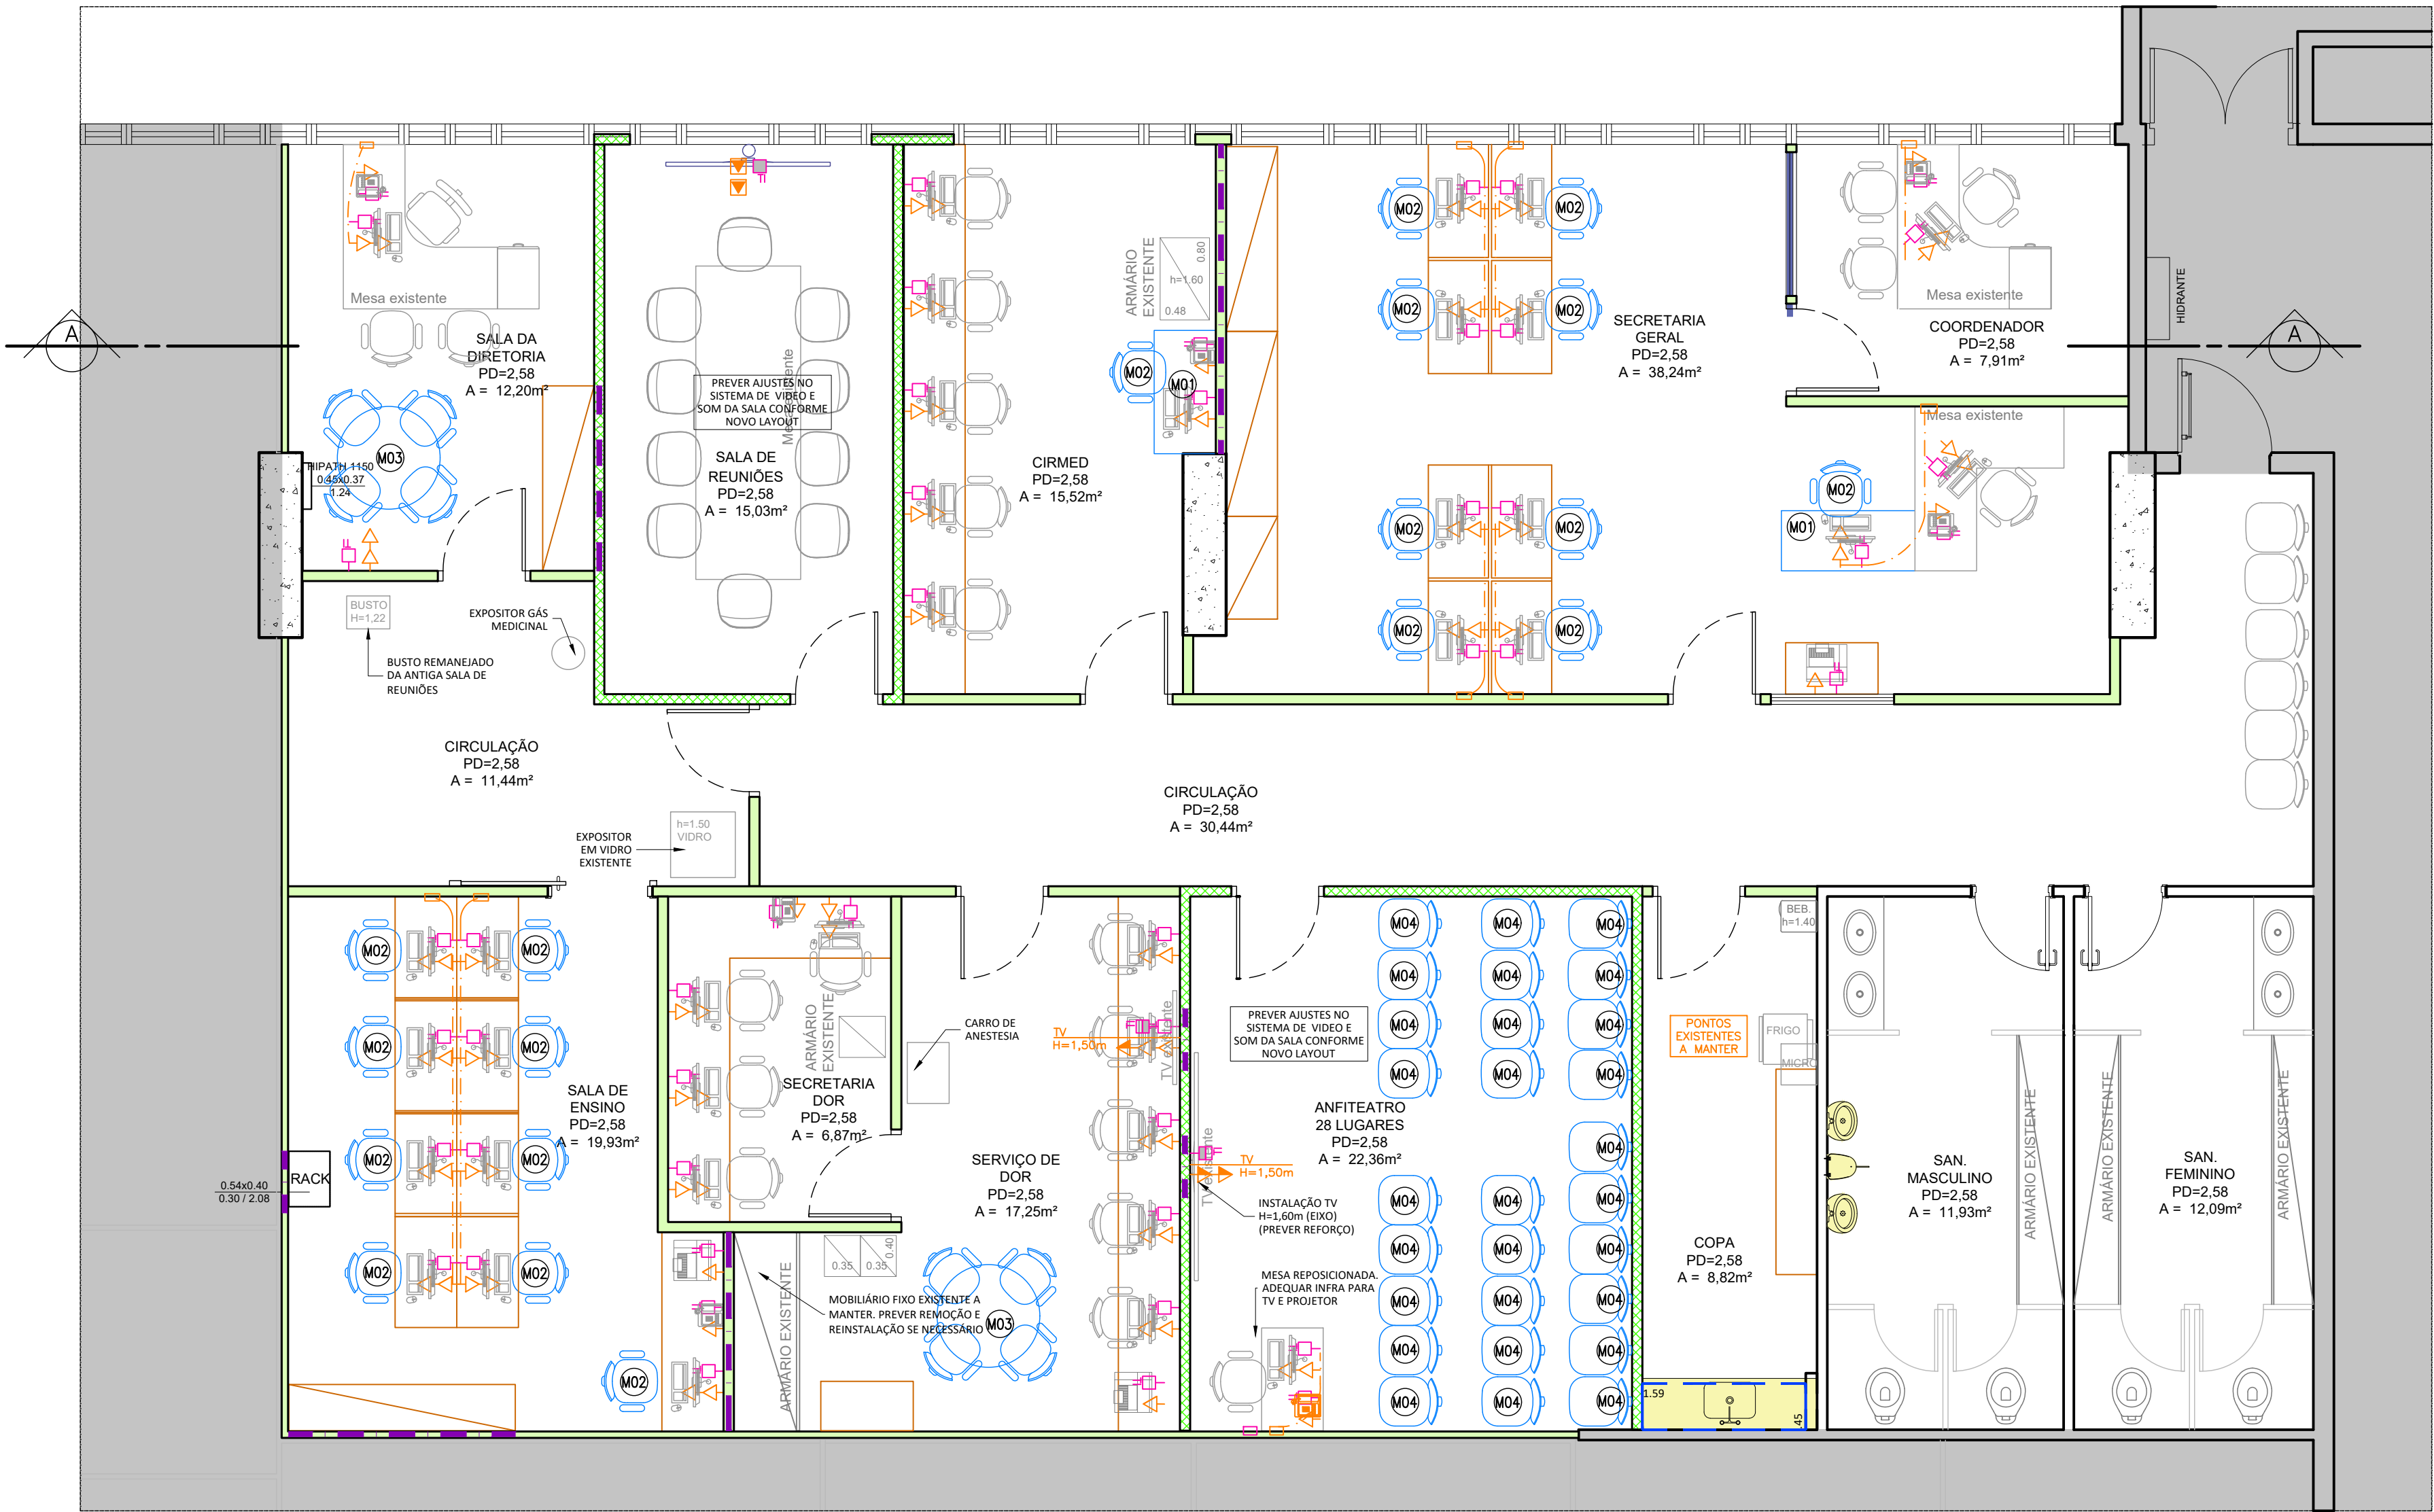


PLANTA 8º PAVIMENTO
ESC.: 1:50

LEGENDA DE LAYOUT	
SIMBOLOGIA	DESCRIÇÃO
	INDICAÇÃO DE DETALHES – VER CADRNO DE DETALHES
LEGENDA DE PONTOS	
SIMBOLOGIA	DESCRIÇÃO
	TOMADA BAIXA 110V – H=40cm
	TOMADA MÉDIA 110V – H=1,10m
	TOMADA BAIXA 220V – H=40cm
	INDICAÇÃO DE PONTOS INSTALADOS NA MARCENARIA / MOBILIÁRIO, COM CAIXA DE ALIMENTAÇÃO NA PAREDE
	PONTO DE HDMI (HD) OU DADOS (TI) NA PAREDE – H=40cm
	PONTO DE HDMI (HD) OU DADOS (TI) NA PAREDE – H=1,10m
ACABAMENTO PARA INTERRUPTORES E TOMADAS – LINHA PIAL VELA – COR BRANCA	
	INDICAÇÃO DE REVISÃO REALIZADA, ONDE "n" INDICA O NÚMERO DA REVISÃO CORRESPONDENTE
LEGENDA DE MOBILIÁRIO E MARCENARIAS	
	INDICA MOBILIÁRIO NOVO A SER ADQUIRIDO
	INDICA MOBILIÁRIO EXISTENTE A SER REMANEJADO / MANTIDO
	INDICA MARCENARIA A SER CONFECCIONADA (VER DETALHE ESPECÍFICO)
SIMBOLOGIA	DESCRIÇÃO
	MOBILIÁRIO A ADQUIRIR: MESA 1,20m x 0,60m
	MOBILIÁRIO A ADQUIRIR: CADEIRA DE ESPALDAR MÉDIO COM BRAÇO E RODÍZIO
	MOBILIÁRIO A ADQUIRIR: MESA DE REUNIÃO REDONDA Ø1,00m COM 4 CADERIAS
	MOBILIÁRIO A ADQUIRIR: CADEIRA SEM BRAÇO
MARCENARIA A SER CONFECCIONADA. PARA INFORMAÇÕES ADICIONAIS VERIFICAR DETALHES ESPECÍFICOS	

NOTAS GERAIS:

- ESTE PROJETO FOI BASEADO NO EV R04 RECEBIDO EM 03/07/2026;
- PARA ESPECIFICAÇÕES COMPLETAS, VER MEMORIAL DESCRITIVO DE PROJETO;
- ESTE PROJETO DE ARQUITETURA NÃO EXIME OS PROJETOS COMPLEMENTARES E SEUS AUTORES, QUANDO CONTRATADOS, DO CUMPRIMENTO DAS RESPONSABILIDADES ESTABELECIDAS PELAS NORMAS, REGULAMENTOS E LEGISLAÇÕES PERTINENTES ÀS ATIVIDADES PROFISSIONAIS, DEVENDO TODOS ESTAREM DE ACORDO COM A LEGISLAÇÃO SANITÁRIA, NORMAS, REGULAMENTOS E LEGISLAÇÕES VIGENTES;
- TODAS AS COTAS ESTÃO EM METROS, EXCETO ONDE HOUVER INDICAÇÃO;
- AS DIVISÓRIAS NAVAIS EXISTENTES NA ÁREA DE INTERVENÇÃO SERÃO 100% REMOVIDAS;
- PONTOS EM MESAS DE TRABALHO SERÃO PREVISTOS NA PAREDE E INSTALADOS NO MÓVEL OU MARCENARIA.
- NECESSIDADES DE RECOMPOSIÇÃO VERIFICAR "IN LOCO" E QUE NÃO CONSTEM DO ESCOPO DESTA PROJETO DEVERÃO SER PREVISTAS PARA O ORÇAMENTO DE OBRA.

PARA MELHOR VISUALIZAÇÃO A PLOTAGEM DEVERÁ SER COLORIDA

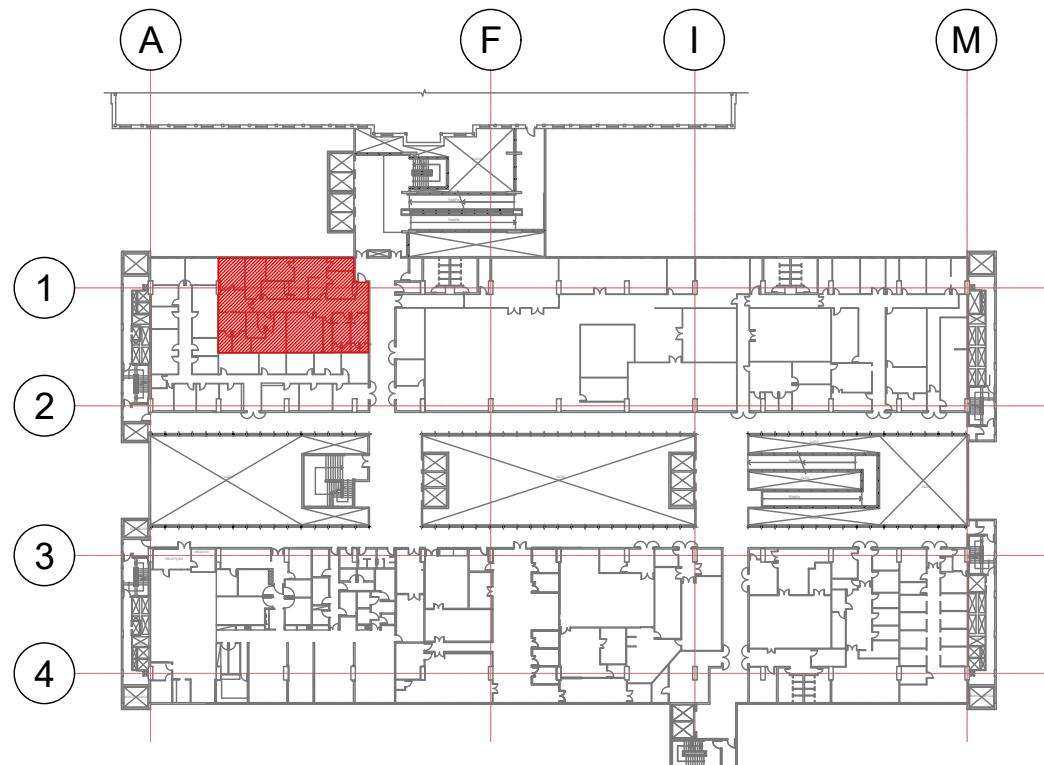

PLANTA DE LOCALIZAÇÃO
SEM ESCALA

DATA	REVISÃO	MODIFICAÇÕES	VISTO
13/07/26	R02	INSERIDOS CÓDIGOS DE DETALHES DE MARCENARIAS	DF
08/07/26	R01	REVISÃO DE LAYOUT PARA ADEQUAÇÃO DE POSIÇÕES DE LUMINARIAS E CAIXAS DE INSTALAÇÕES	DF
06/07/26	R00	EMIÇÃO INICIAL	DF

INSTITUTO CENTRAL HC FMUSP
CEAH - CENTRO DE ENGENHARIA E ARQUITETURA HOSPITALAR

REFORMA SETOR DE ANESTESIA
PRÉDIO AMBULATÓRIOS - PAMB - 8º ANDAR
Av. Dr. Enéas de Carvalho Aguiar nº 255 10º andar, Bela Vista, São Paulo - SP

PLANTA DE LAYOUT, MOBILIÁRIO E PONTOS		DATA
ETAPA	PROJETO EXECUTIVO	13/07/2026
DESENHISTA	DEBORA	FOLHA
COORDENADOR	DEBORA	201
REVISÃO	DEBORA	R02
Nº PROJETO	26030	ESCALA
1:50		