


PLANTA PISO - ESQUEMA GERAL DE PINTURA
ESCALA 1:75

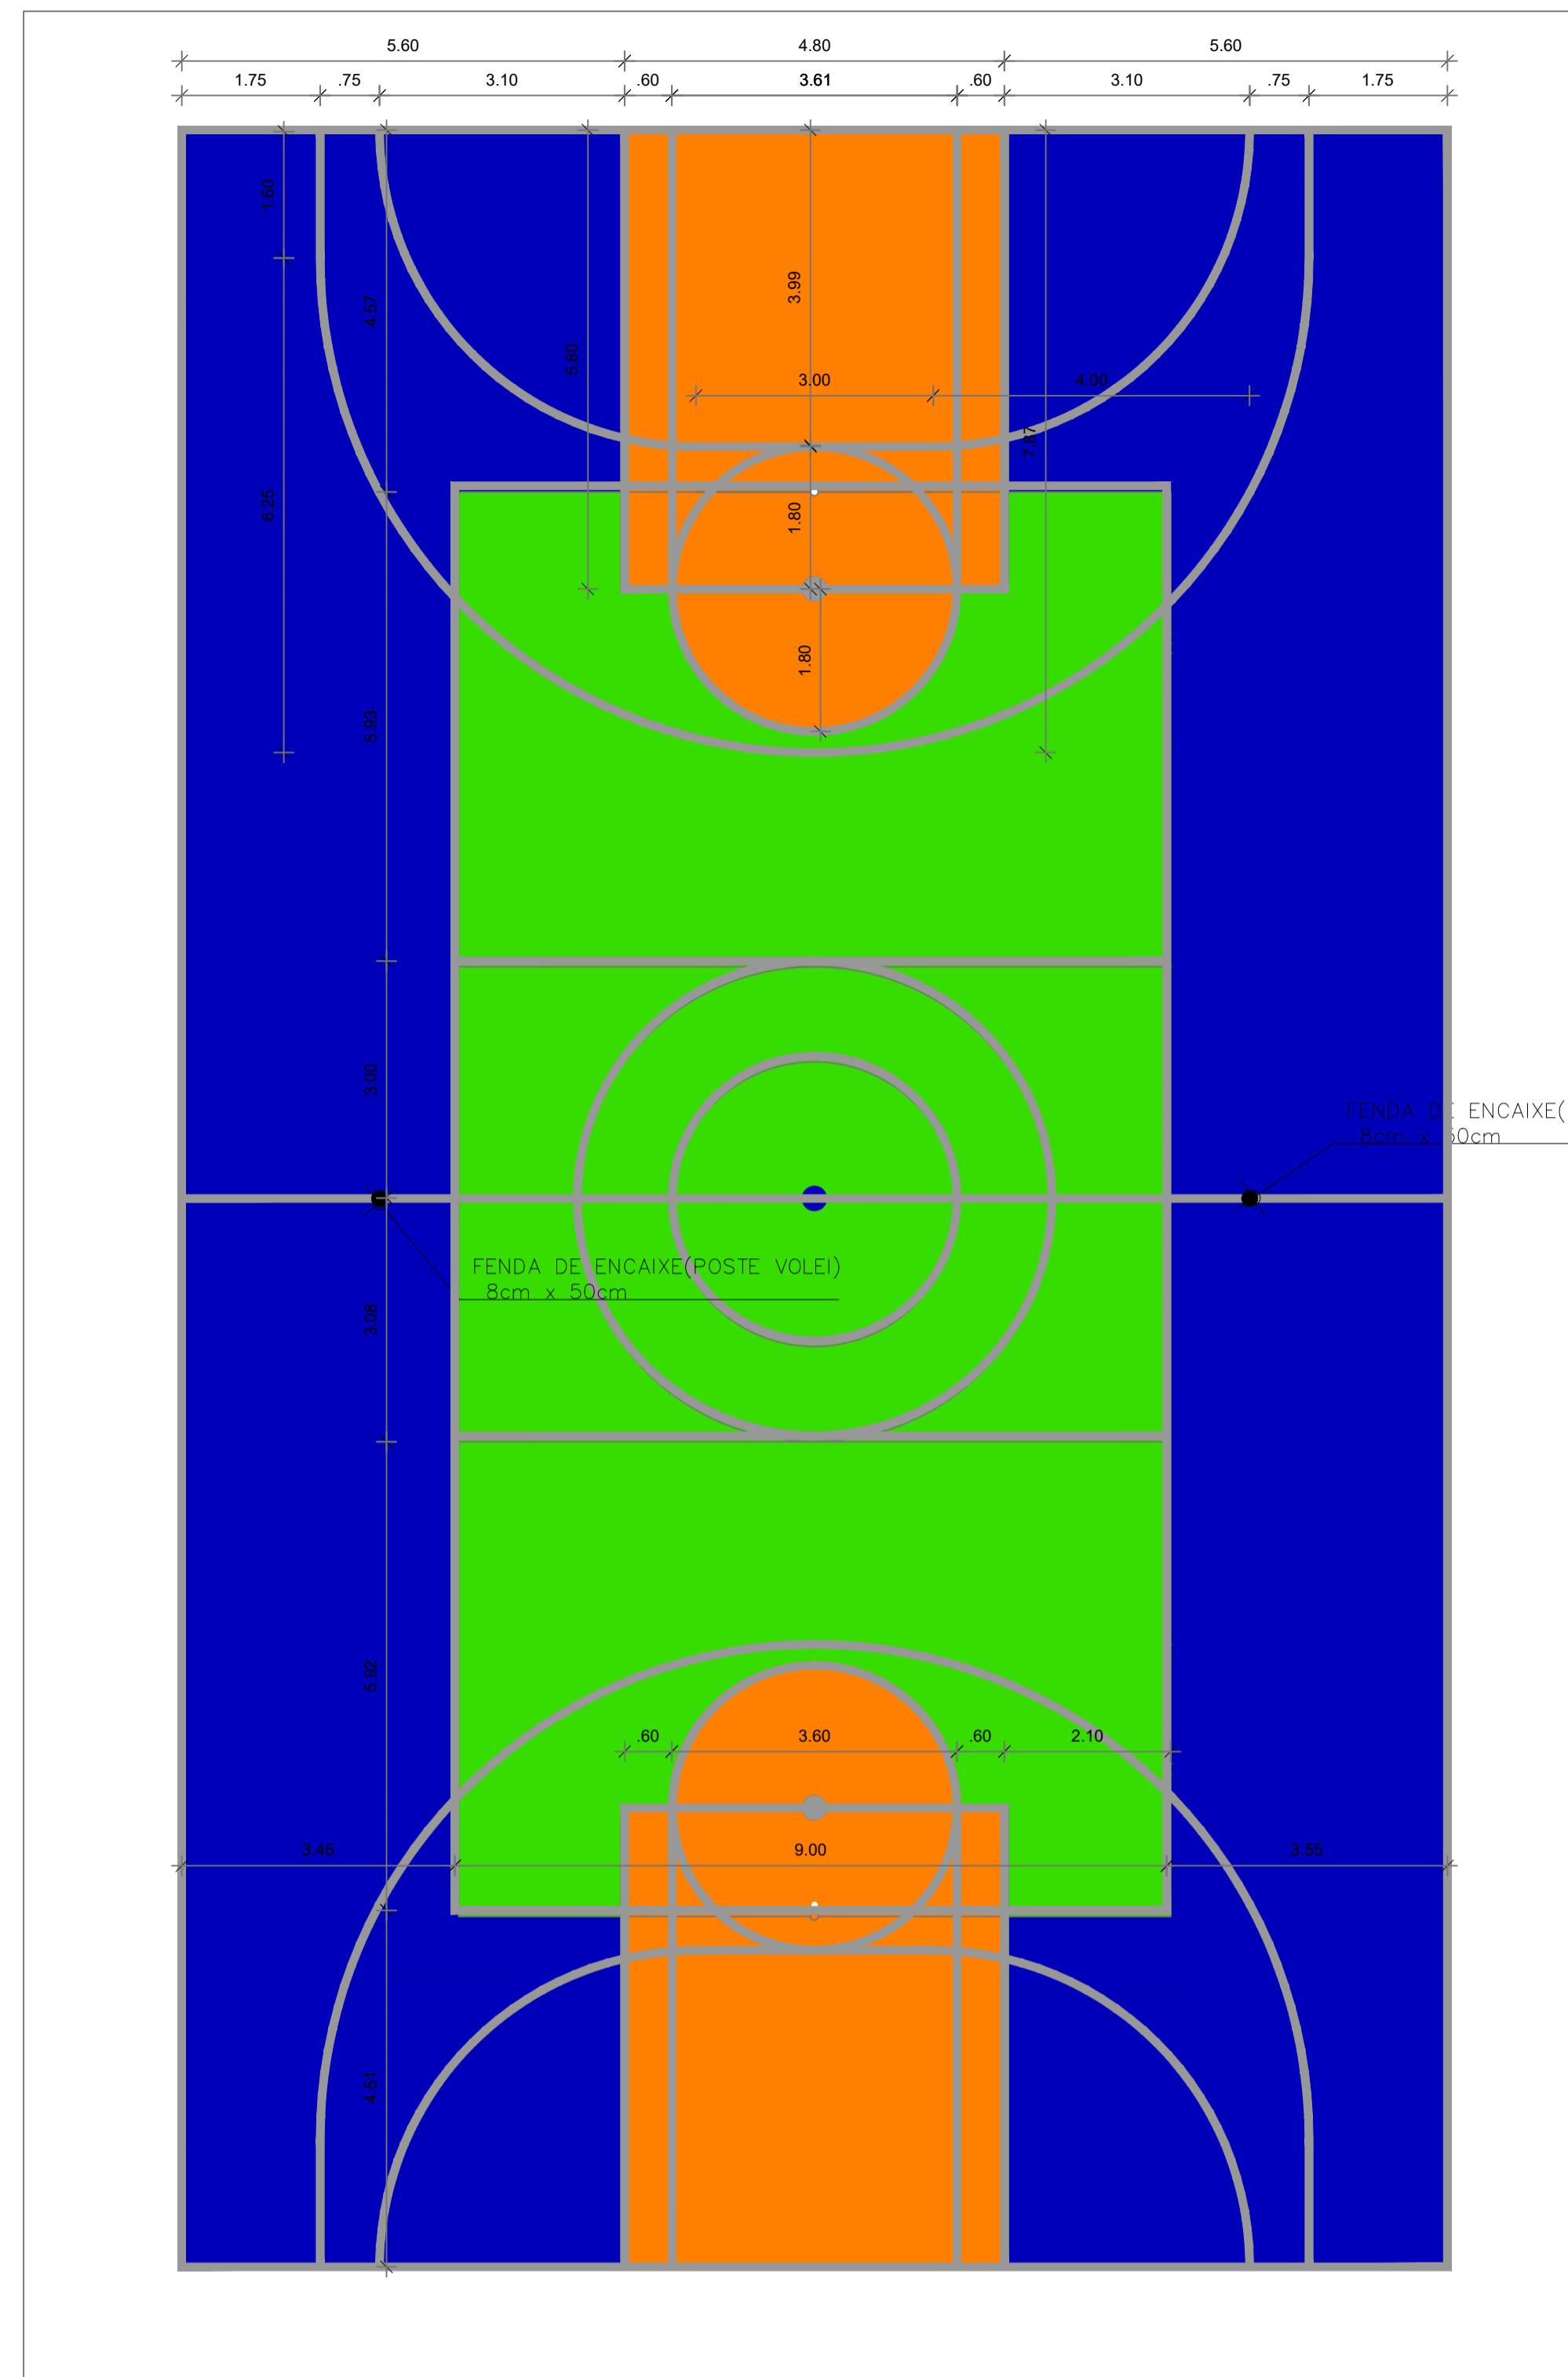

PLANTA PISO - ESQUEMA GERAL DE PINTURA - DEMARCAÇÃO ESPORTIVA
ESCALA 1:75

OBSERVAÇÕES (PINTURA):

- MEDIDAS DAS LINHAS DE QUADRA COTADAS DO EIXO DAS FAIXAS. RESPEITAR A ESPESSURA DE 5CM, SENDO 2,5CM PARA CADA LADO, COM TOLERANCIA DE 0,5CM (FAIXA TOTAL ATÉ 6CM);
- MEDIDAS APENAS DE REFERÊNCIA, PODE SER ADOTADO OURO PADRÃO, COM APROVAÇÃO DA FISCALIZAÇÃO, DESDE QUE RESPEITADAS AS MODALIDADES (DEMARCAÇÃO PARA VOLEY, FUTSAL, HANDBALL E BASQUETE) E A METRAGEM TOTAL DA ÁREA DE JOGOS;
- AS CORES SÃO SUJESTIVAS. TODAS AS CORES DEVEM SER APRESENTADAS À FISCALIZAÇÃO PARA APROVAÇÃO ANTES DA EXECUÇÃO.

OBSERVAÇÕES GERAIS:

- MEDIDAS DE REFERÊNCIA, PARA PROJETO EXECUTIVO, DEVEM SER CONFERIDAS IN LOCO;
- AS COTAS ESTÃO EM PISO ACABADO, SALVO QUANDO HOUVER INDICAÇÃO ESPECÍFICA;
- CONSULTAR SEMPRE EM CONJUNTO COM MEMORIAIS DE PROJETO E DEMAIS DESENHOS TÉCNICOS;
- O PROJETO E A CONSTRUÇÃO DEVEM SEMPRE OBSERVAR A LEGISLAÇÃO ESPECÍFICA PERTINENTE E TODAS AS NORMAS DA ABNT (ASSOCIAÇÃO BRASILEIRA DE NORMAS TÉCNICAS) APLICÁVEIS.
- TODOS OS PRODUTOS DE MADEIRA UTILIZADOS NO EMPREENDIMENTO DEVERÃO TER CERTIFICAÇÃO FSC (FOREST STWARDSHIP COUNCIL) OU SIMILAR;
- TODAS AS PEÇAS METÁLICAS DEVEM RECEBER TRATAMENTO ANTICORROSIVO;
- TODAS AS TINTAS E VERNIZES, COLAS, ADESIVOS E SELANTES DEVEM TER COMPOSIÇÃO DENTRO DOS LIMITES PERMITIDOS DE COV (COMPOSTO ORGÂNICO VOLÁTIL).

Todas as modificações devem ser aprovadas pela fiscalização do órgão contratante.
Esse material foi desenvolvido para fins específicos da licitação/construção, não podendo ser reproduzido sem autorização.