


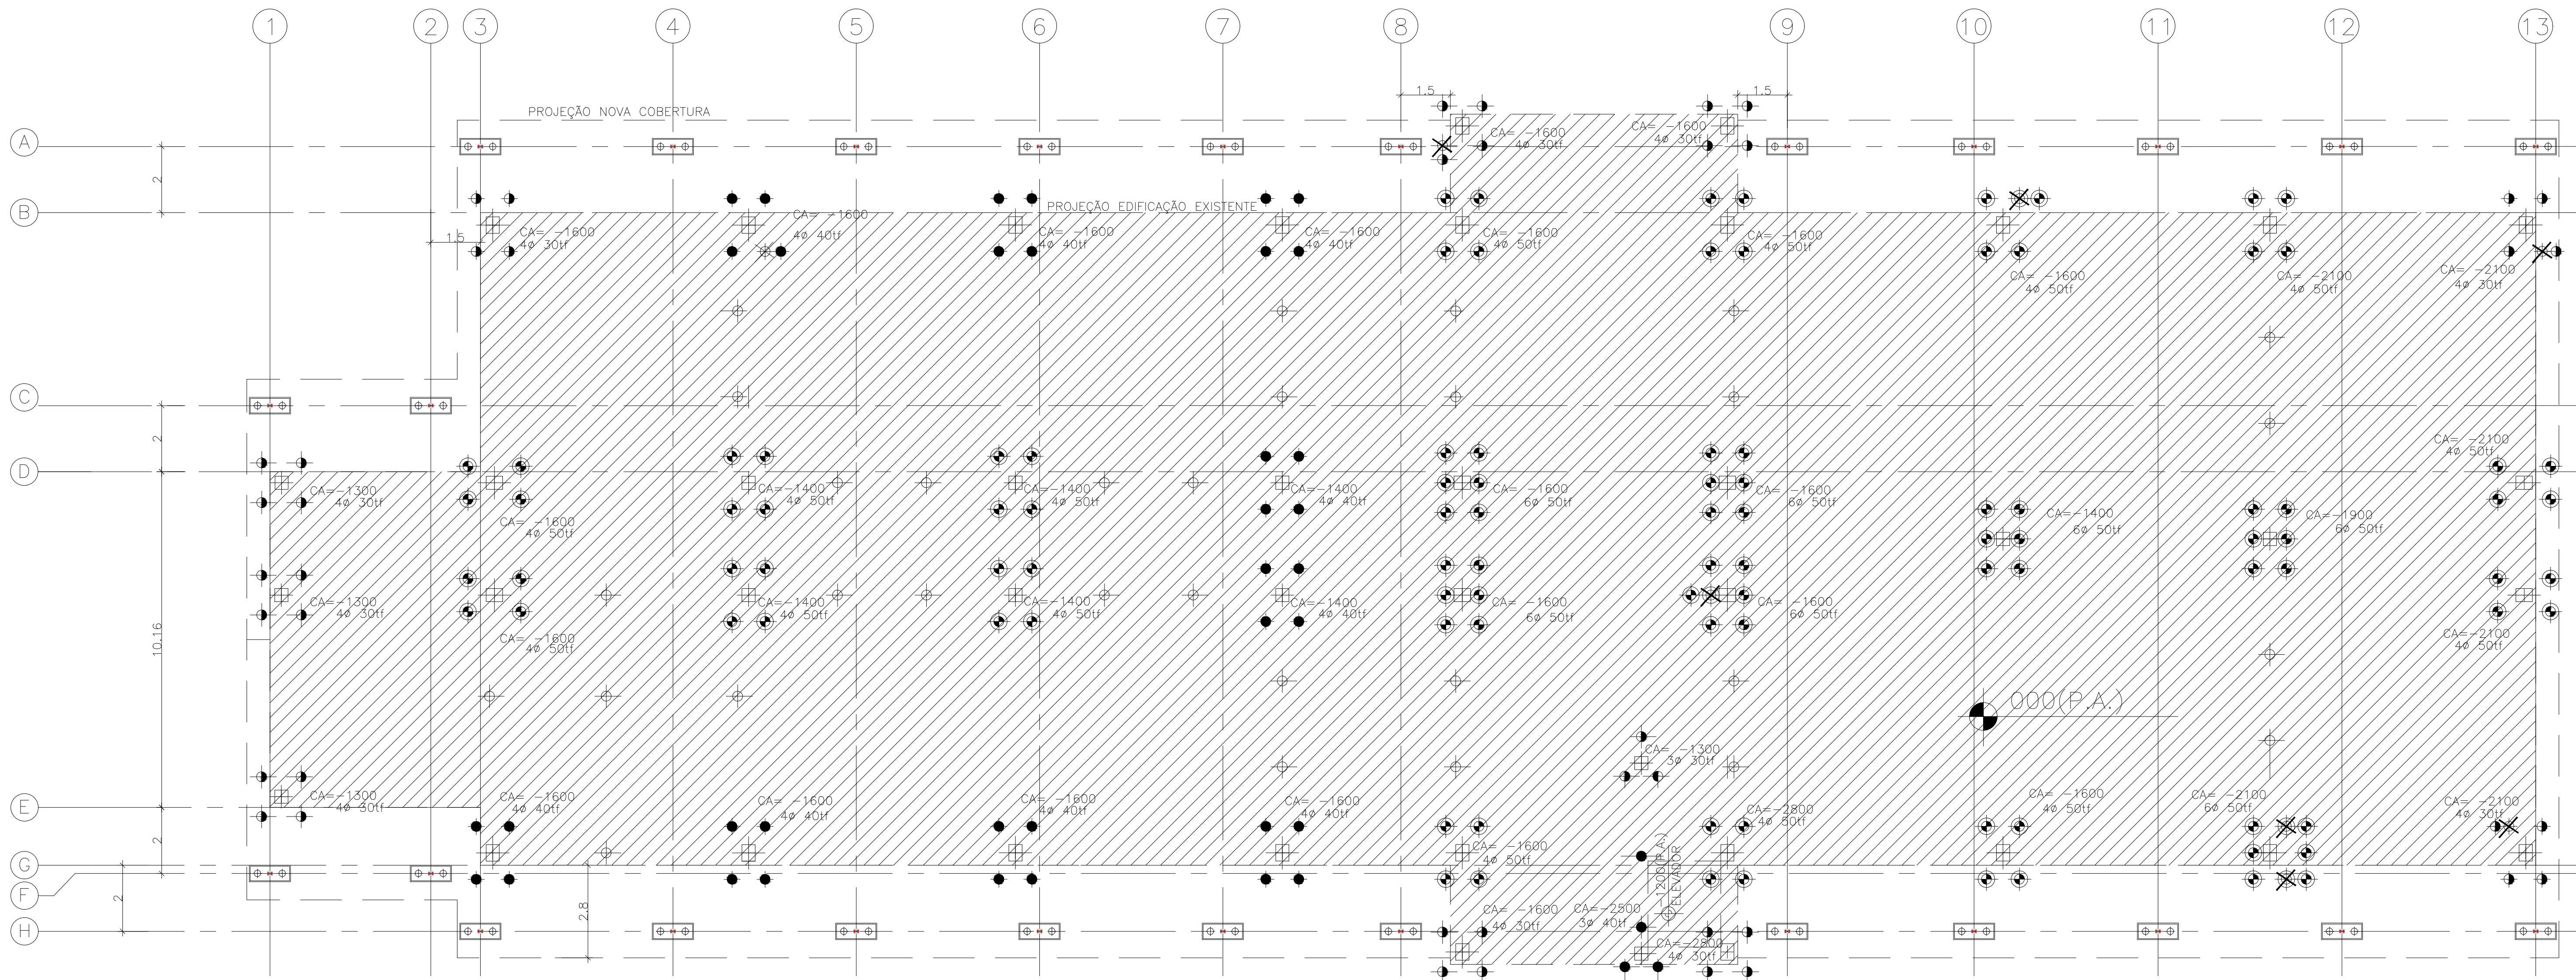

PLANTA LOCAÇÃO DAS ESTACAS
SEM ESCALA

DETALHE TÍPICO DAS ESTACAS E BLOCOS DE COROAMENTO
SEM ESCALA

BLOCO COM 2 MICRO ESTACA - Ø 150mm (21x)
(0.50 / 1.25) h= 50cm
SEM ESCALA

