

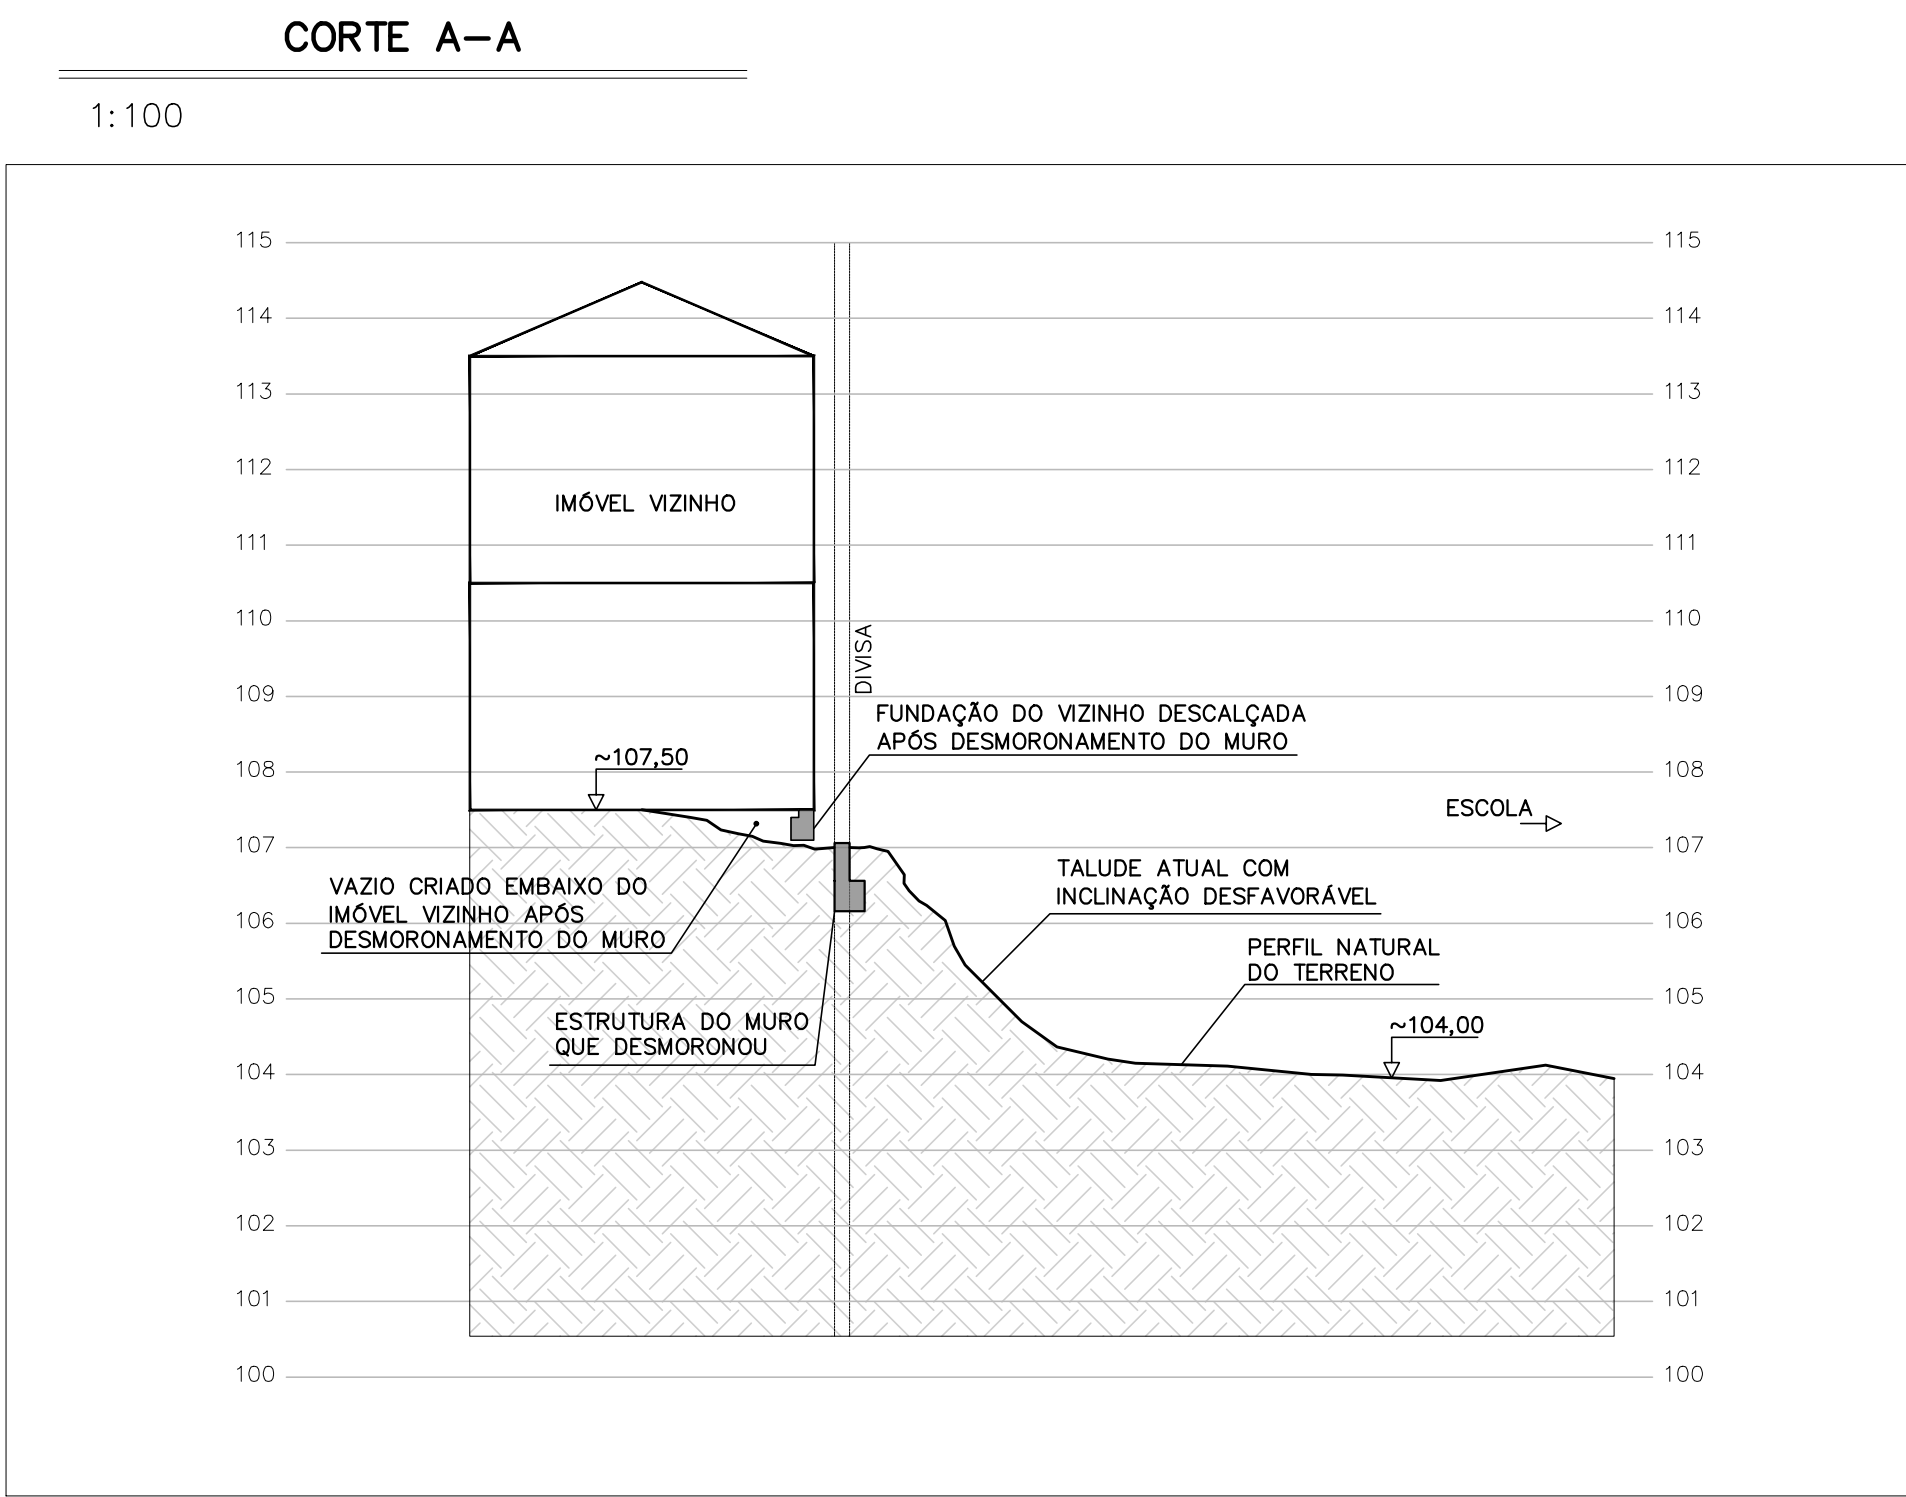


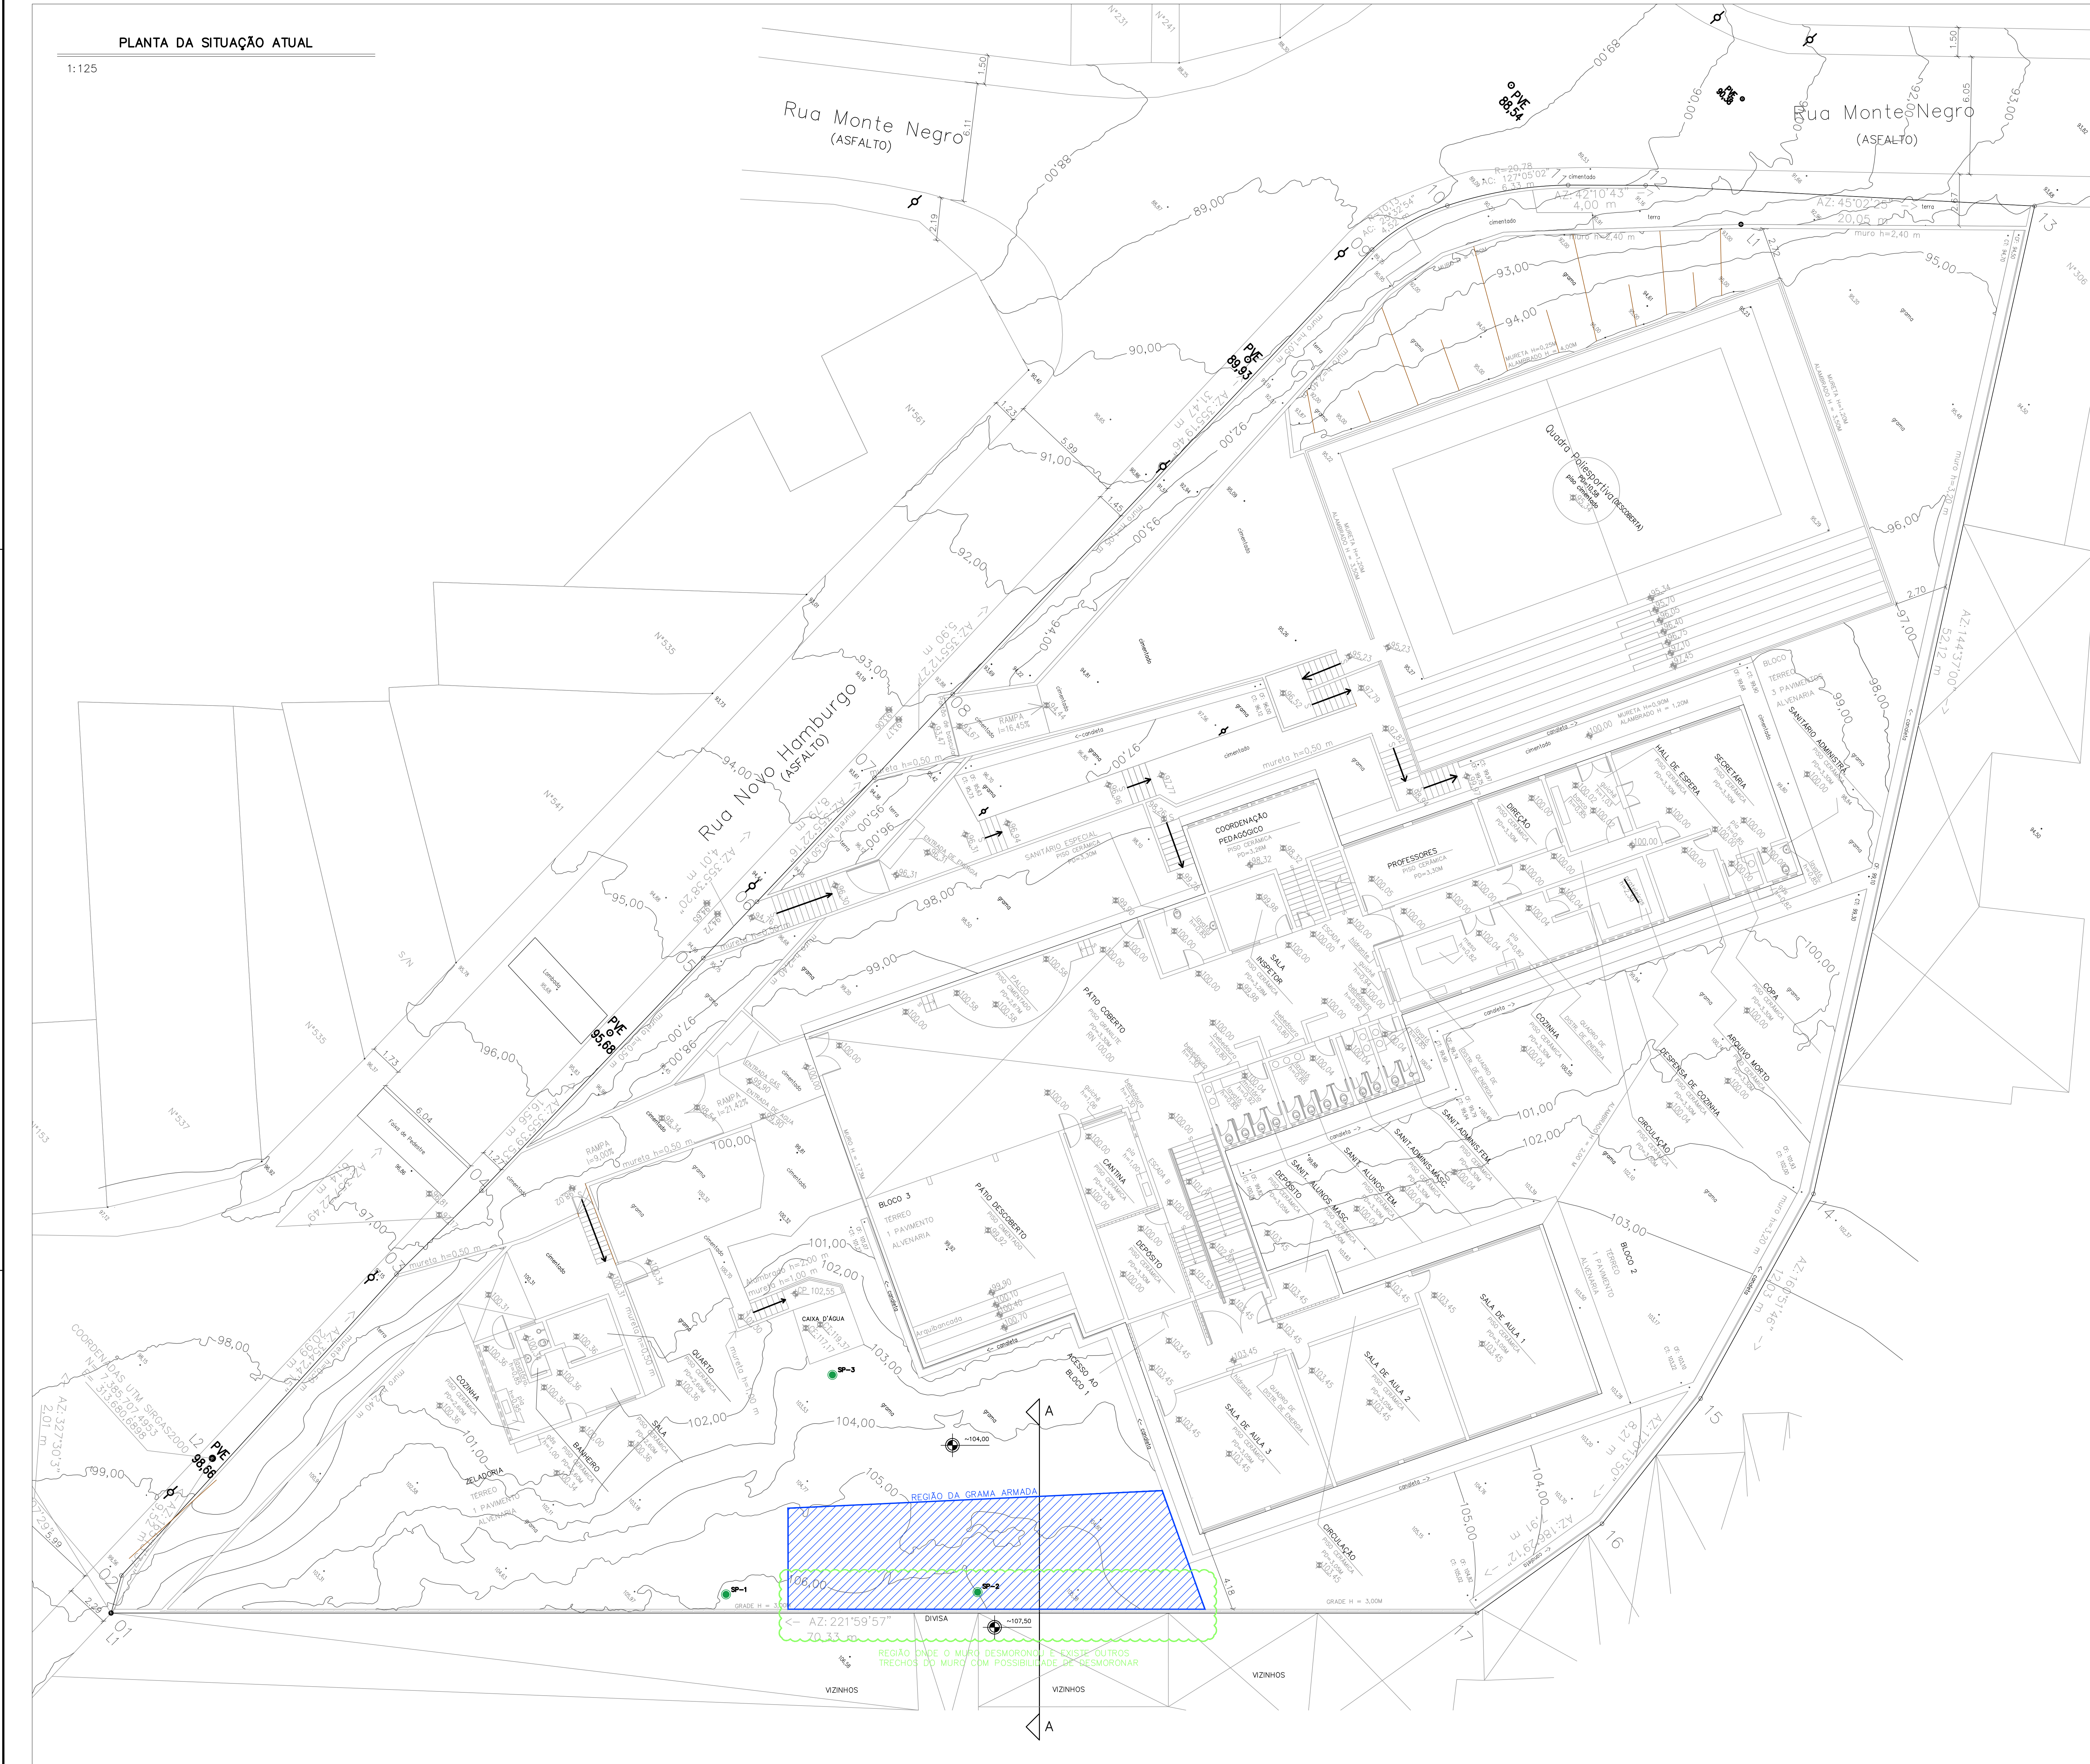

PLOTAR COLORIDO

SEQUÊNCIA EXECUTIVA:
- LIMPAR O TERRENO, REMOVER O ENTULHO E A CAMADA VEGETAL SOBRE O TALUDE ATUAL.

LEGENDA

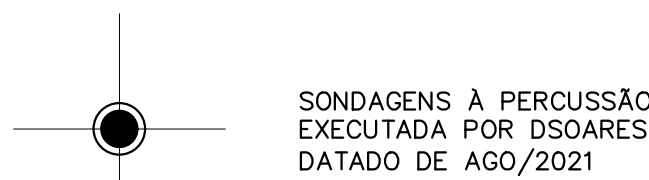

- NOTAS:
1. LOCAL A CONTENÇÃO ATRAVÉS DE TOPOGRAFO
 2. EXECUTAR OS TALUDES COM ACOMPANHAMENTO DE ENGENHEIRO GEOTÉCNICO, GARANTIR A INCLINAÇÃO INDICADA NA PLANTA E IMEDIATAMENTE APÓS A EXECUÇÃO, COLOCAR GRAMA SOBRE OS TALUDE DEFINITIVOS.
 3. OS ATERROS DEVERÃO SER COMPACTADOS MECANICAMENTE EM CAMADAS DE 20 cm DE ESPESSURA ACABADA, COM GRAU DE COMPACTAÇÃO G.C. > 98% (PROCTOR NORMAL), COM VARIAÇÃO MÁXIMA DA UNIDADE EM 2% DA UNIDADE ÓTIMA E CONTROLE TOPOGRÁFICO DE ESPESSURA DE CAMADAS.
 4. TODOS OS RELATÓRIOS DE COMPACTAÇÃO DO SOLO DEVERÃO SER ENCAMINHADOS PARA APROVAÇÃO DA ZF.

OBSERVAÇÕES

Nº	MODIFICAÇÕES	AUTOR	DATA
0	EMISSIONAL INICIAL	DMCN	27/06/2022
1			
2			
3			
4			
5			
6			
7			
8			
9			

ELEMENTOS DE REFERÊNCIA:
- RELATÓRIO DE VISITA DA ZF & Engenheiros Associados S/S Ltda - RELATÓRIO Nº RL019-21 - TT 11804 - REV01
- LEVANTAMENTO PLANIMÉTRICO FORNECIDO E EXECUTADO PELA MINAS ENGENHARIA
REF. 0109126_08/1000100_02
- RELATÓRIO DE SONDAÇÕES DE USDOARES RL 010102_08/PE000100_03
- MANUAL DE ESPECIFICAÇÕES DE PRODUTOS E PROCEDIMENTOS DA ABEP.

ÁREAS	QUANTIDADE
ÁREA DO TERRENO A SER LAMPADA	116 m²
-	-
-	-
-	-
-	-
-	-

ZF ENGENHEIROS ASSOCIADOS S/S
210008.com.br / projeto@zfassociados.com.br
Tel: (11) 3873-2500 / 3874-5890
AUTOR DO PROJETO: ENO LUDIANA M. BORBA ROCHA
CREA 060 182.280/D
ASSINATURA

FUNDAÇÃO PARA O DESENVOLVIMENTO DA EDUCAÇÃO - FDE	CÓDIGO
ETAPA: ARRELAÇÃO	01109126
ETAPA: ÁREA TÉCNICA	Nº LOTES
PROJETO EXECUTIVO DE GEOTECNIA	04
INTERVENÇÃO	TIPO PROJETO
CONTENÇÃO	CONVENCIONAL
CONTENÇÃO	ESCALA
SITUAÇÃO ATUAL DO TERRENO	INDICADA
	01/03
	00

Este projeto só poderá ser alterado pelo autor - lei federal CREIA 5194/96

0109126_04QPE000100_01.dwg