


ESTA FOLHA É DE PROPRIEDADE DA COMPANHIA DO METRÔ E SEU CONTEÚDO NÃO PODE SER COPIADO OU REVELADO A TERCEIROS.
A LIBERAÇÃO OU APROVAÇÃO DESTES DOCUMENTOS NÃO EXIME O PROJETISTA DE SUA RESPONSABILIDADE SOBRE O MESMO.

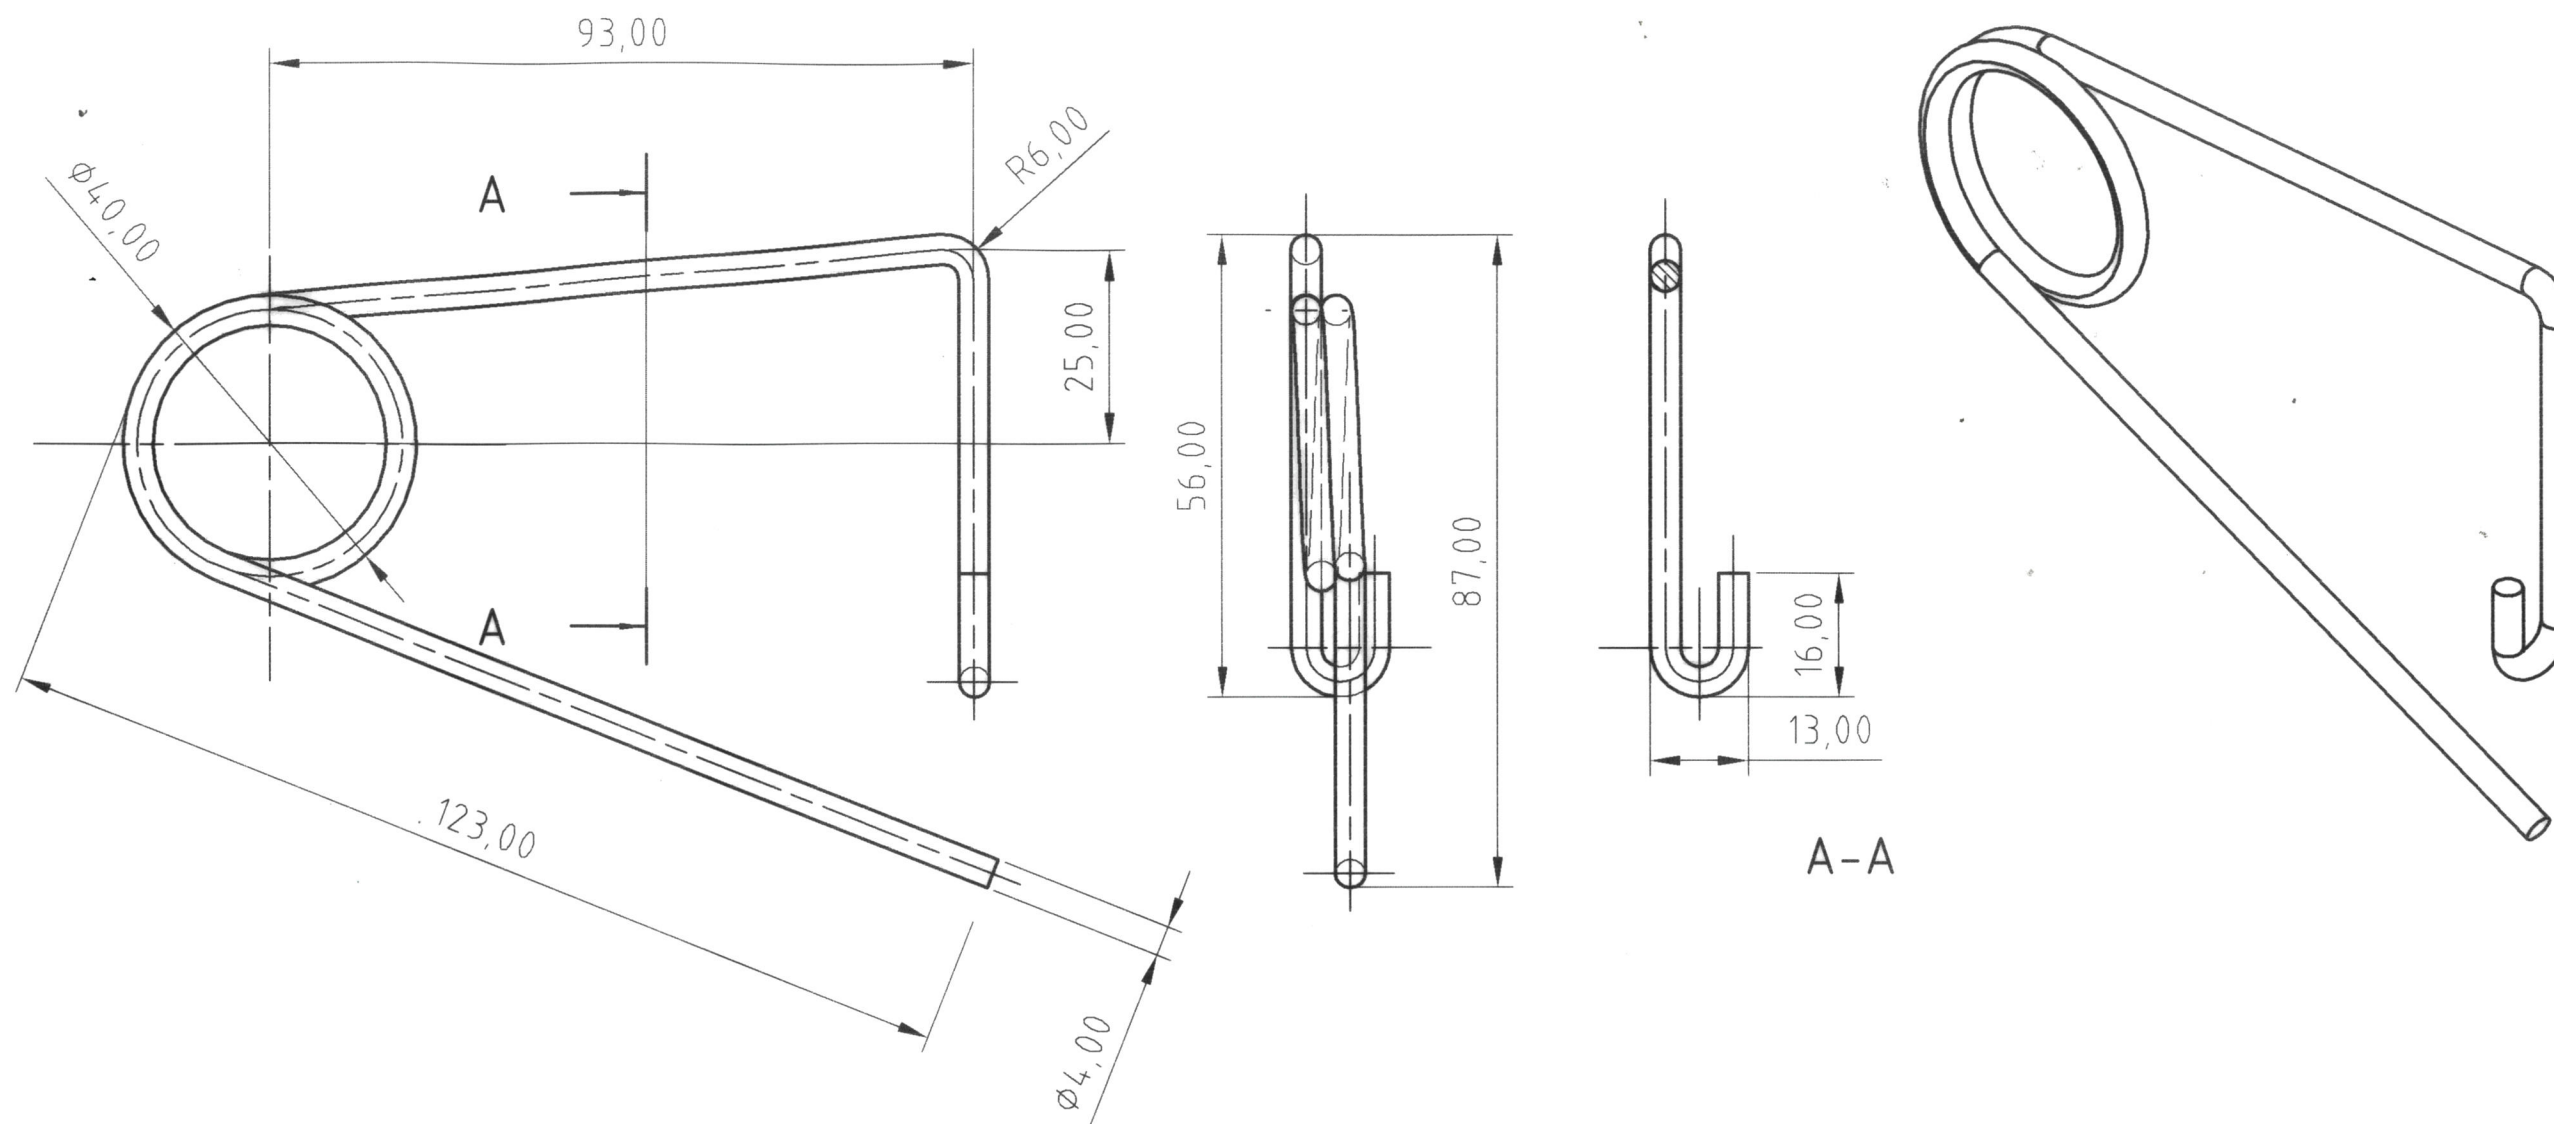

NOTAS

- 1- DIMENSÕES NÃO TOLERADAS CONF. NBR ISO 2768 m-K
- 2- MATERIAL - AÇO DIN 17223-C
- 3- TRATAMENTO SUPERFICIAL - ZINCADO COM ESPESSURA DE 7 A 12 μm

											POS.	COMP.	DESCRIÇÃO	MATERIAL	UNIT.	INST.	OBSERVAÇÃO	
															QUANTIDADE			
													RESERVADO PARA LOGOMARCA E APROVAÇÃO METRÔ (PARA DESENHO ELABORADO POR PROJETISTA CONTRATADA)	COMPANHIA DO METROPOLITANO DE SÃO PAULO				METRÔ
														LINHA 1-AZUL,2-VERDE,3-VERMELHA		TRC/SIST VIAS/PÁTIOS		
														SUB TRC / SUB SIST CONJ TROLEY EVE E GEISMAR		UC / SUB CONJ		
														OBJETO GRAMPO PARA PINO TRAVA				