



ESQUEMA PARA ABERTURA


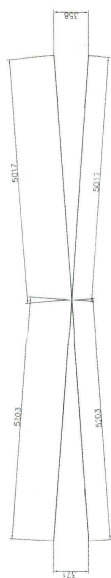


INDICAR COM DETALHES A REGIÃO DE SOLDAGEM DA UNIÃO ENTRE O BLOCO  
E OS TRILHOS

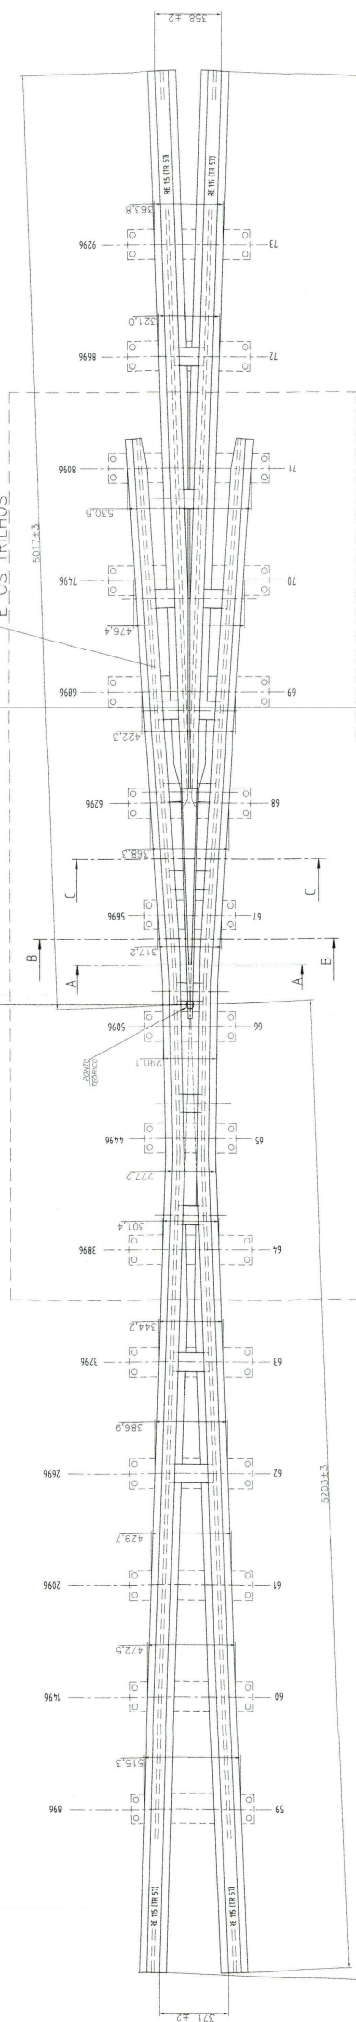


Comp. Total 10220

VISTA EM DETALHE DAS COTAS DE LIVRE PASSAGEM.

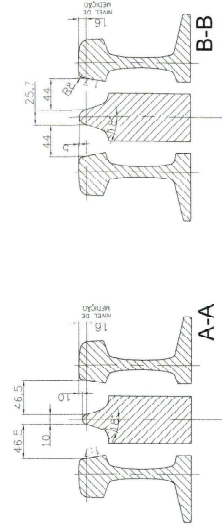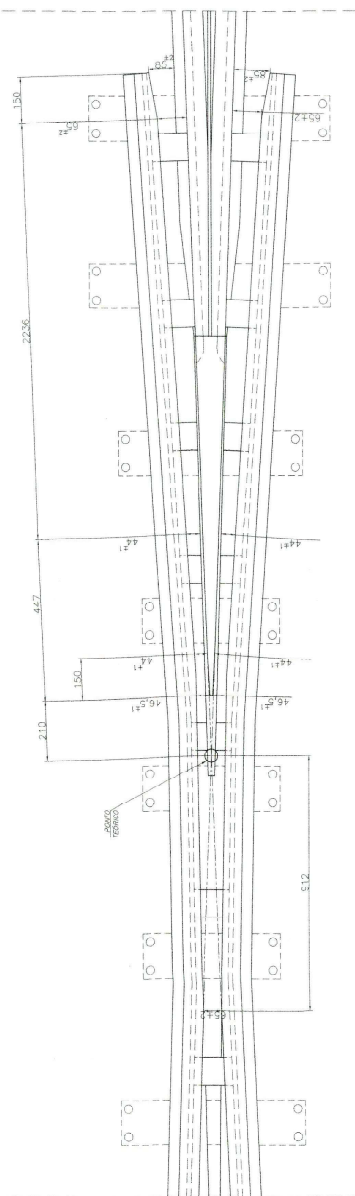 $\Delta - \Delta$ 

R-B

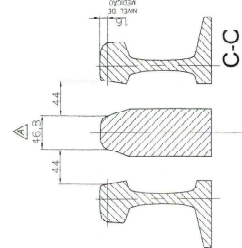

2

[illegible]