



SUBSOLO
ESCALA 1:200


Legenda (m²)		NESTE PAV.	TOTAL NO PRÉDIO
	Sector Administrativo	386,07	612,20
	Sector de Biblioteca	-	922,04
	Sector de Departamentos	110,91	1710,83
	Sector de Informática	-	89,55
	Sector Académico	-	183,96

- | | |
|---|--------------------------|
|  | Circulação Principal |
|  | Circulação Restrita |
|  | Salas de Aula |
|  | Sanitários / Vestiários |
|  | Centro Acadêmico |
|  | Centro Histórico |
|  | Restaurante COSEAS |
|  | Depósitos / Equipamentos |




PAVIMENTO TÉRREO

	Circulação Principal
	Circulação Restrita
	Salas de Aula
	Sanitários / Vestiários
	Centro Acadêmico
	Centro Histórico
	Restaurante COSEAS
	Depósitos / Equipamentos

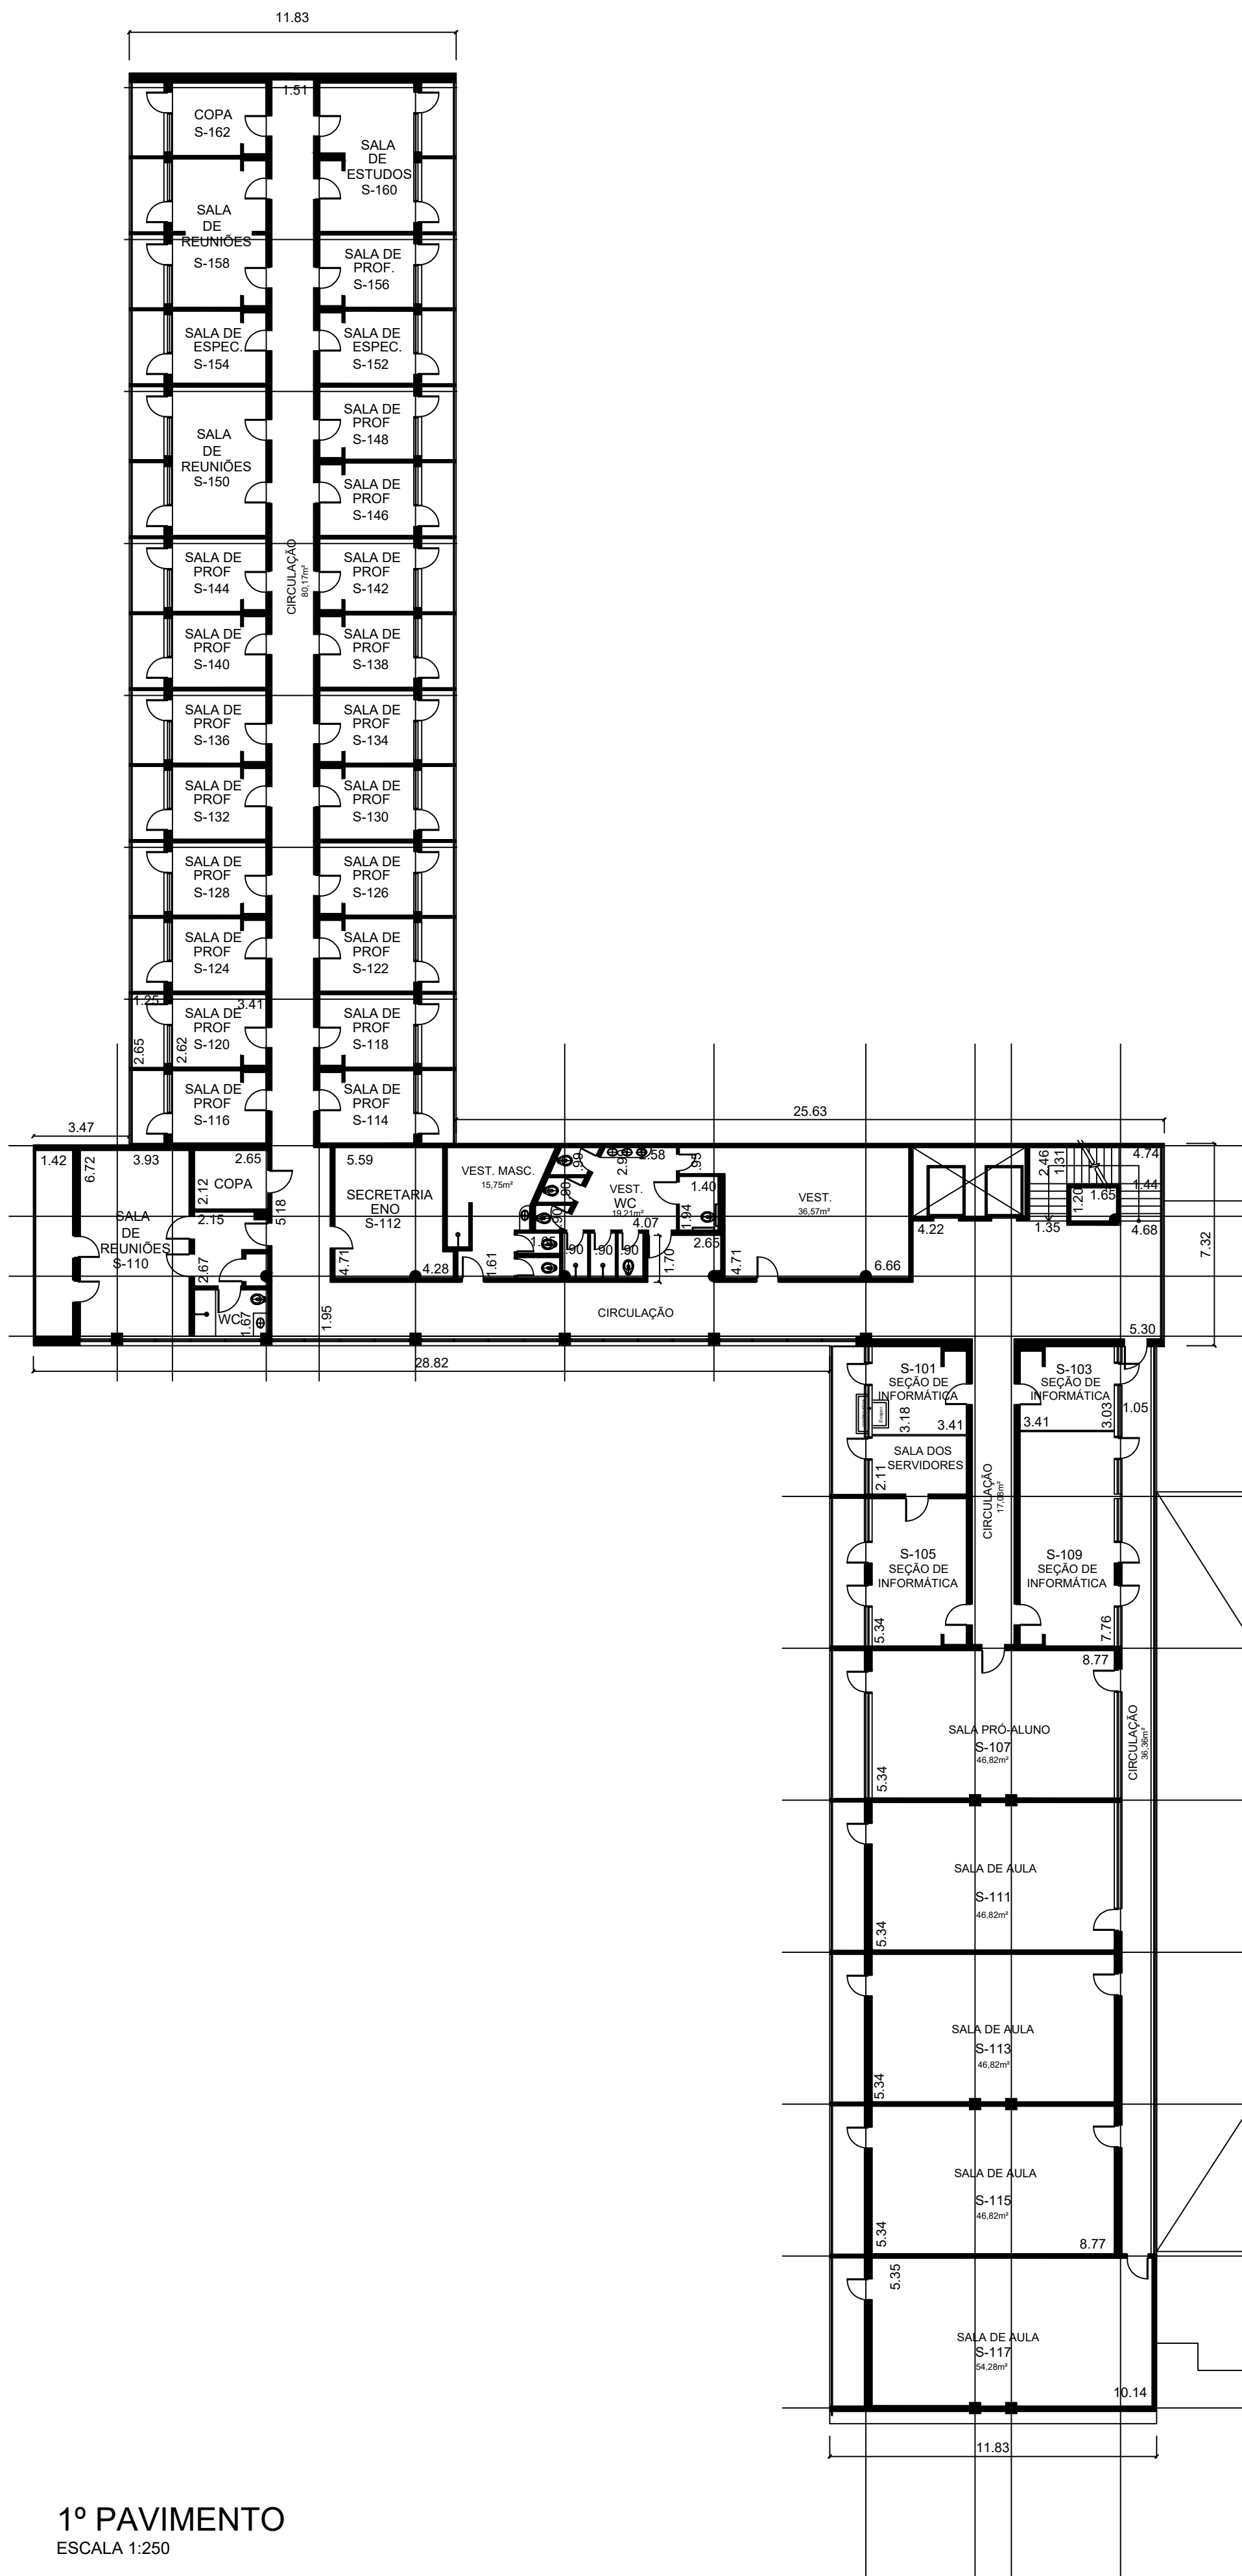


1º PAVIMENTO
ESCALA 1:250

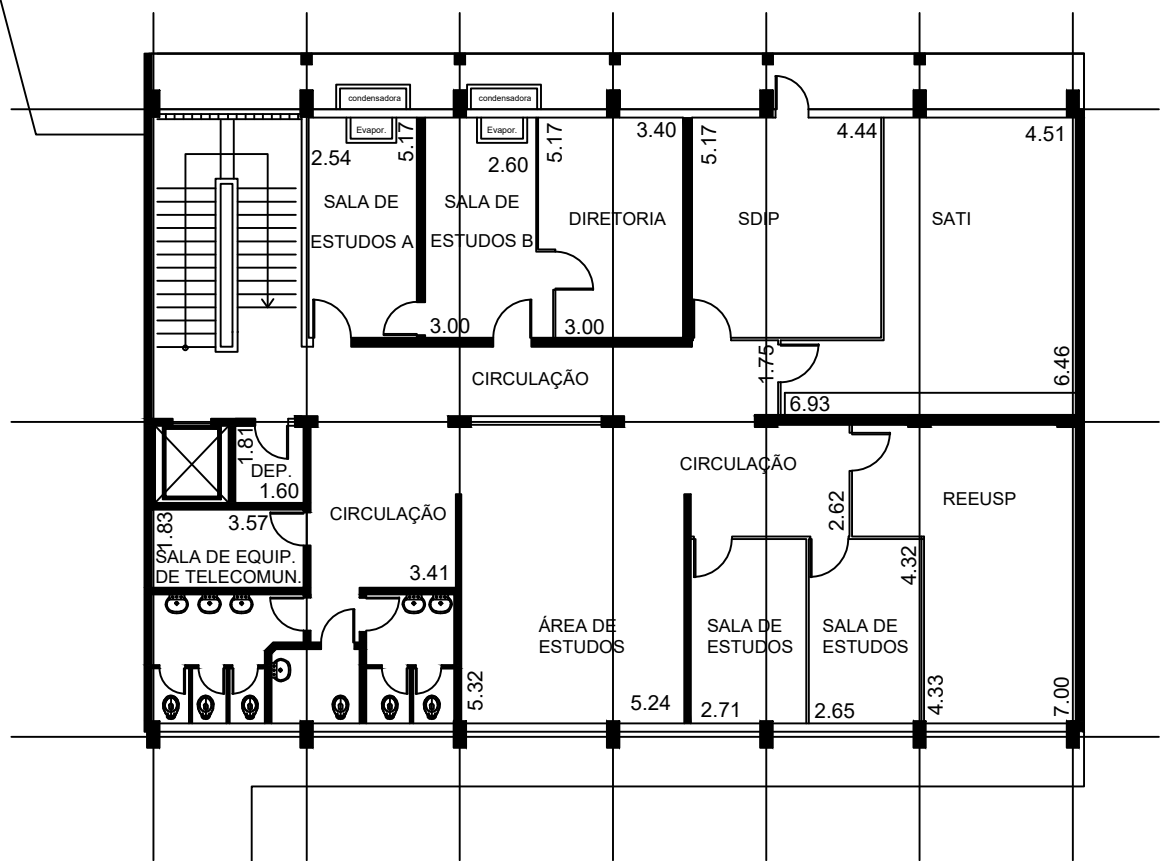

Legenda (m²)		
	NESTE PAV.	TOTAL NO PRÉDIO
Setor Administrativo	-	612,20
Setor de Biblioteca	300,33	922,04
Setor de Departamentos	393,00	1710,83
Setor de Informática	89,55	89,55
Setor Acadêmico	-	183,96

Circulação Principal
Circulação Restrita
Salas de Aula
Sanitários / Vestiários
Centro Acadêmico
Centro Histórico
Restaurante COSEAS
Depósitos / Equipamentos

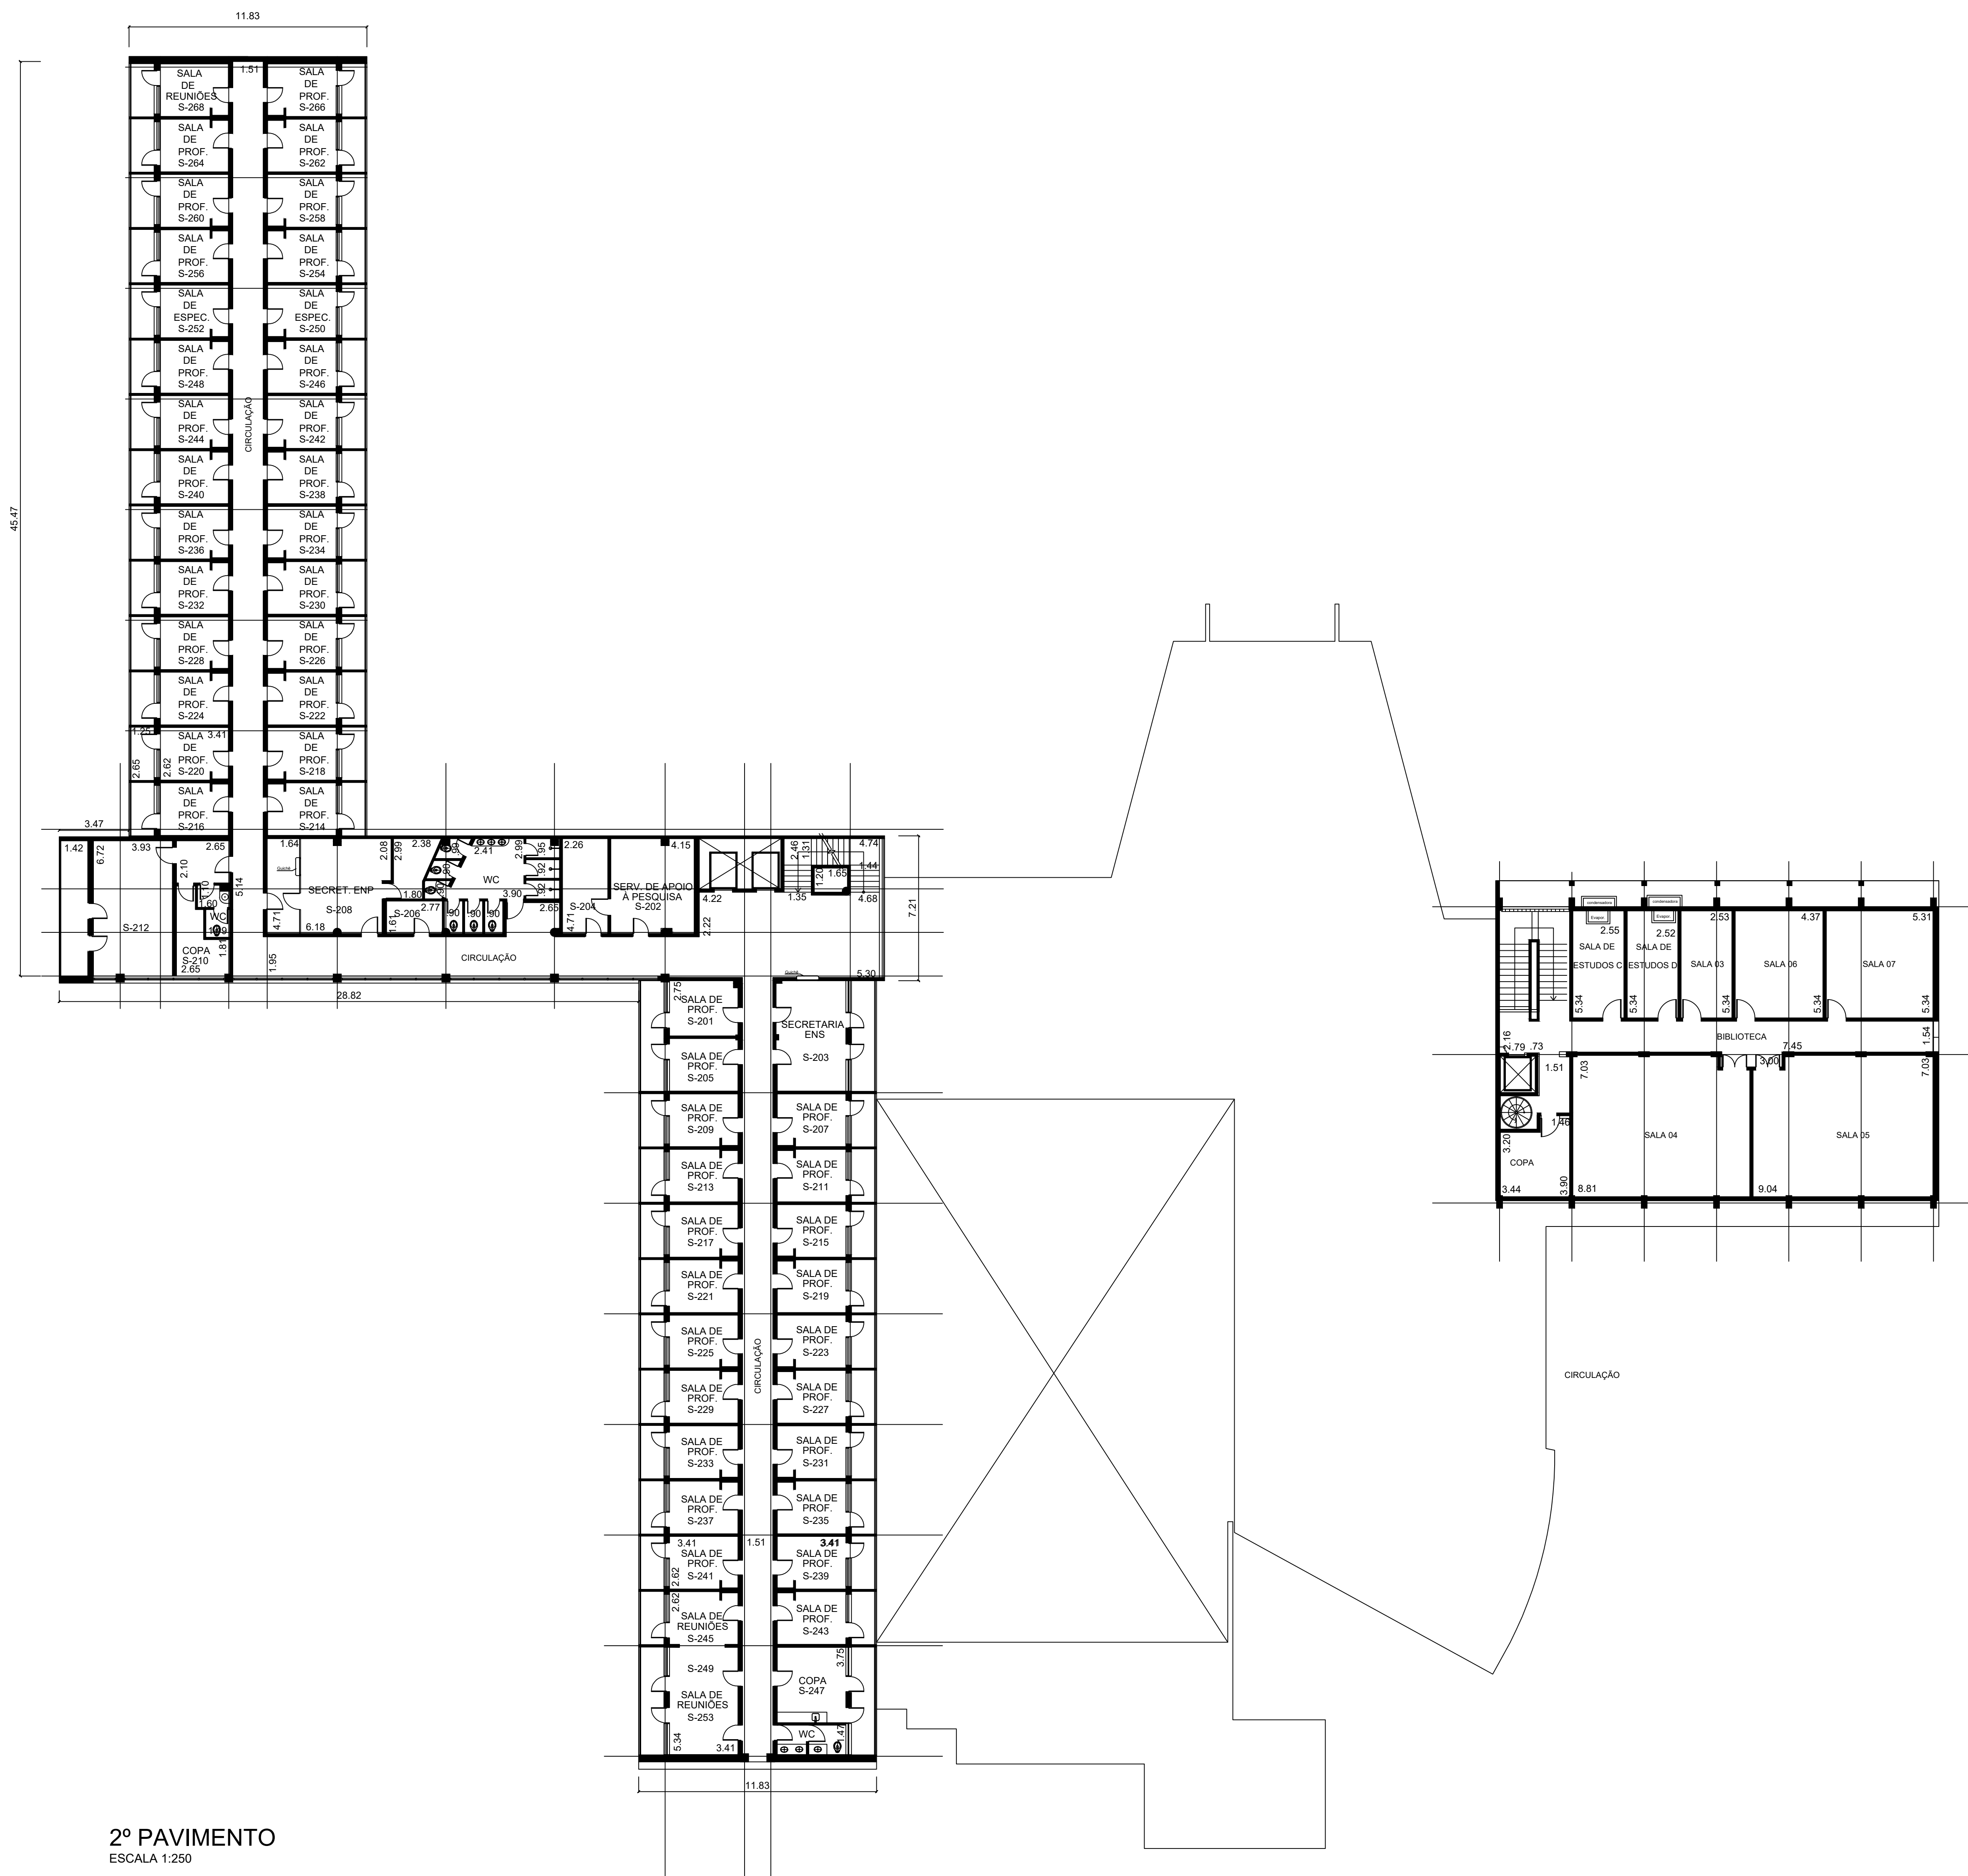


2º PAVIMENTO
ESCALA 1:250


2º PAVIMENTO
ESCALA 1:200


Legenda (m²)		
	NESTE PAV.	TOTAL NO PRÉDIO
Setor Administrativo	-	612,20
Setor de Biblioteca	300,33	922,04
Setor de Departamentos	714,10	1710,83
Setor de Informática	-	89,55
Setor Acadêmico	30,31	183,96

- Circulação Principal
- Circulação Restrita
- Salas de Aula
- Sanitários / Vestiários
- Centro Acadêmico
- Centro Histórico
- Restaurante COSEAS
- Depósitos / Equipamentos

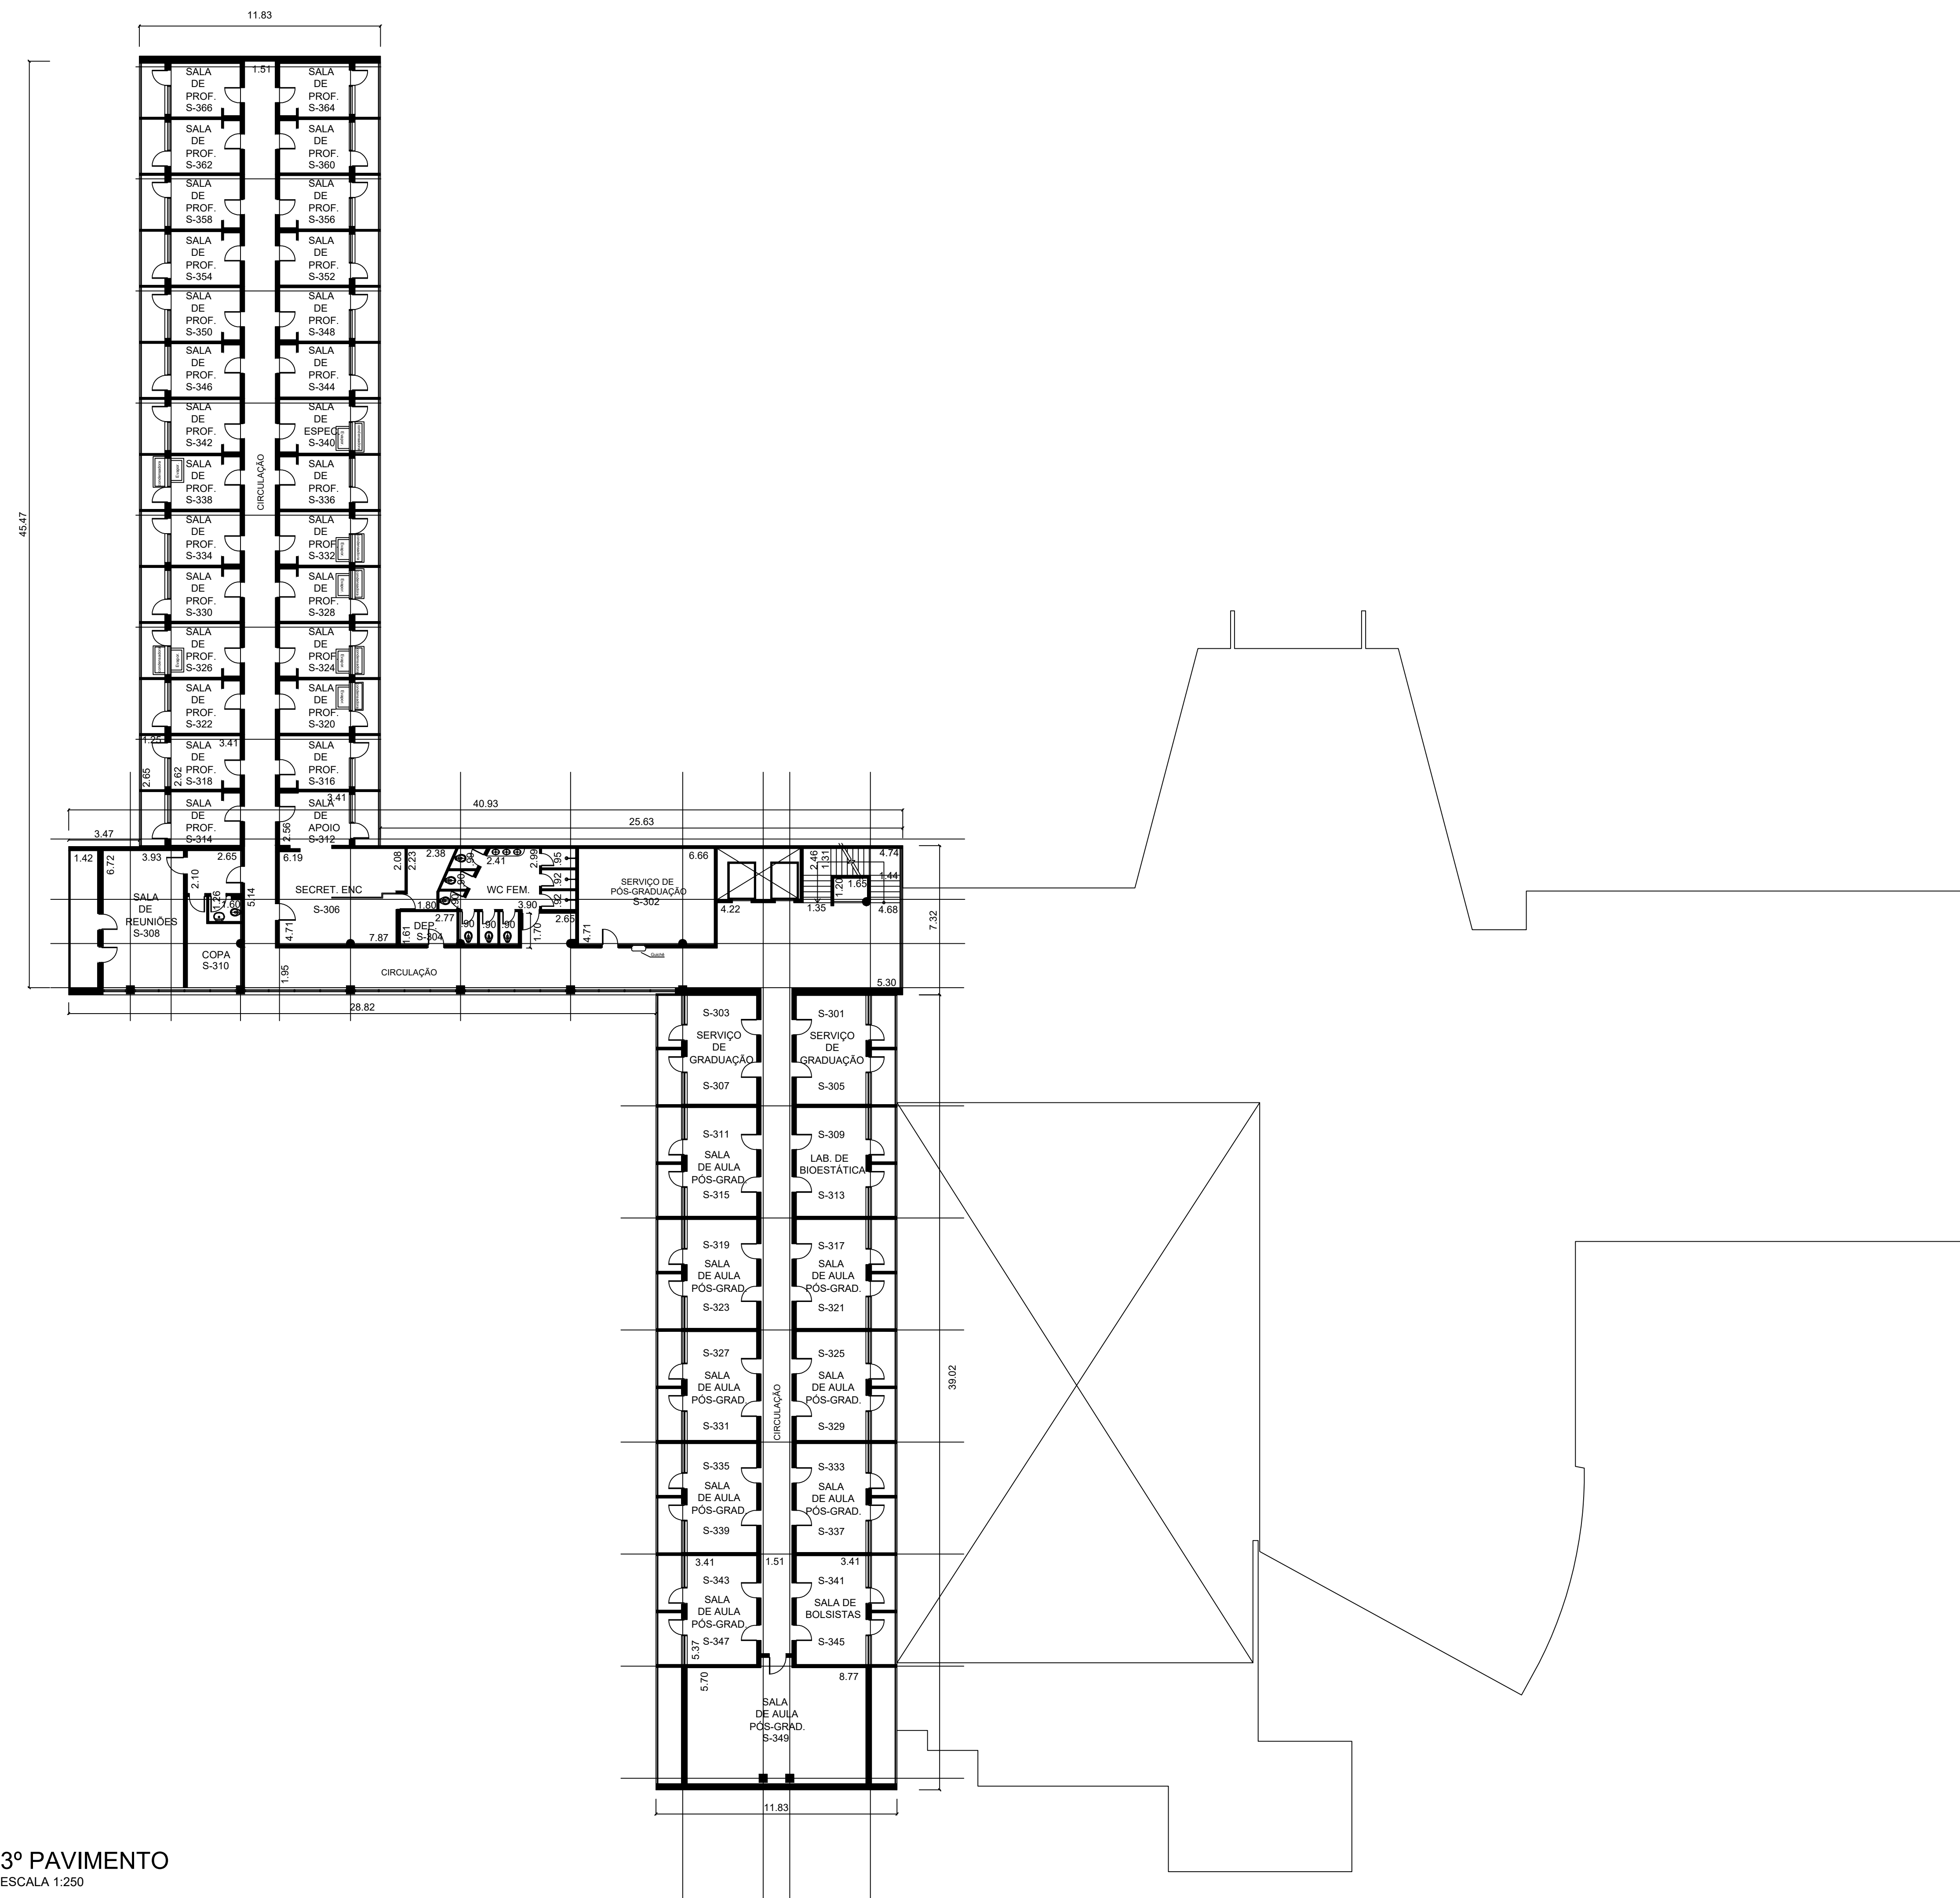

Legenda (m²)		NESTE PAV.	TOTAL NO PRÉDIO
	Setor Administrativo	-	612,20
	Setor de Biblioteca	-	922,04
	Setor de Departamentos	439,50	1710,83
	Setor de Informática	-	89,55
	Setor Acadêmico	67,75	183,96

 	Circulação Principal
	Circulação Restrita
	Salas de Aula
	Sanitários / Vestiários
	Centro Acadêmico
	Centro Histórico
	Restaurante COSEAS
	Depósitos / Equipamentos

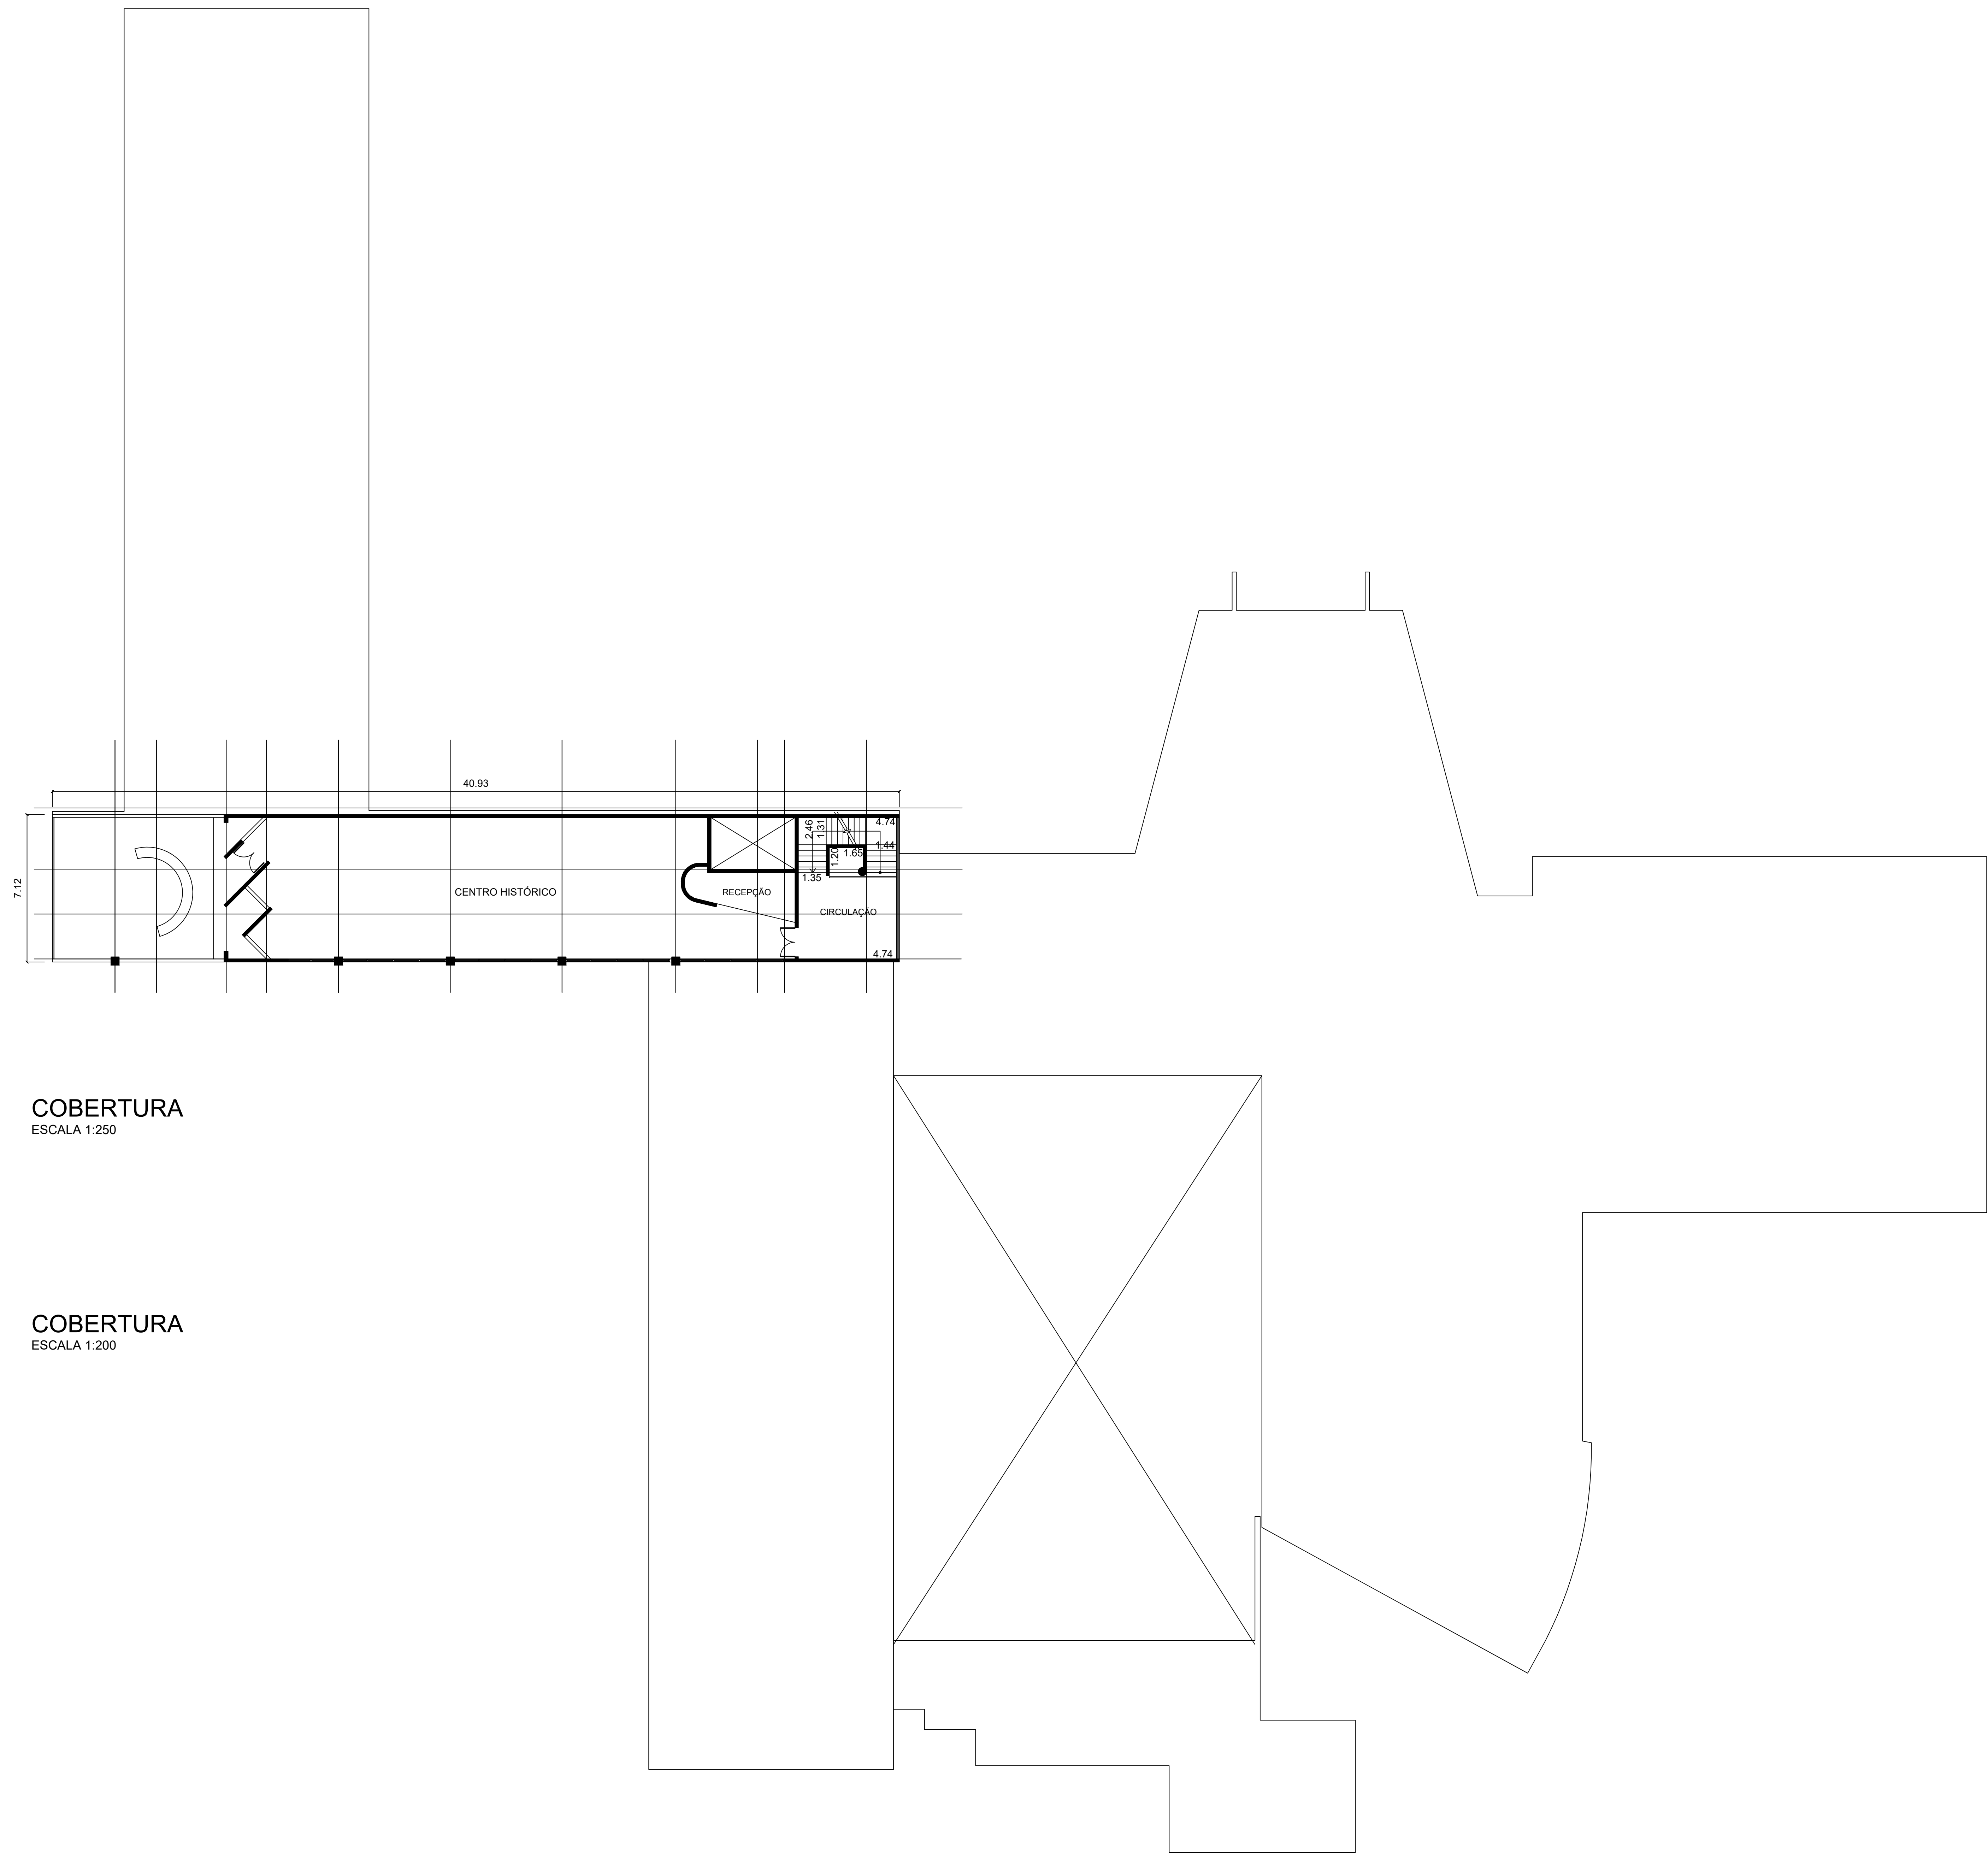

COBERTURA
ESCALA 1:250

COBERTURA
ESCALA 1:200