
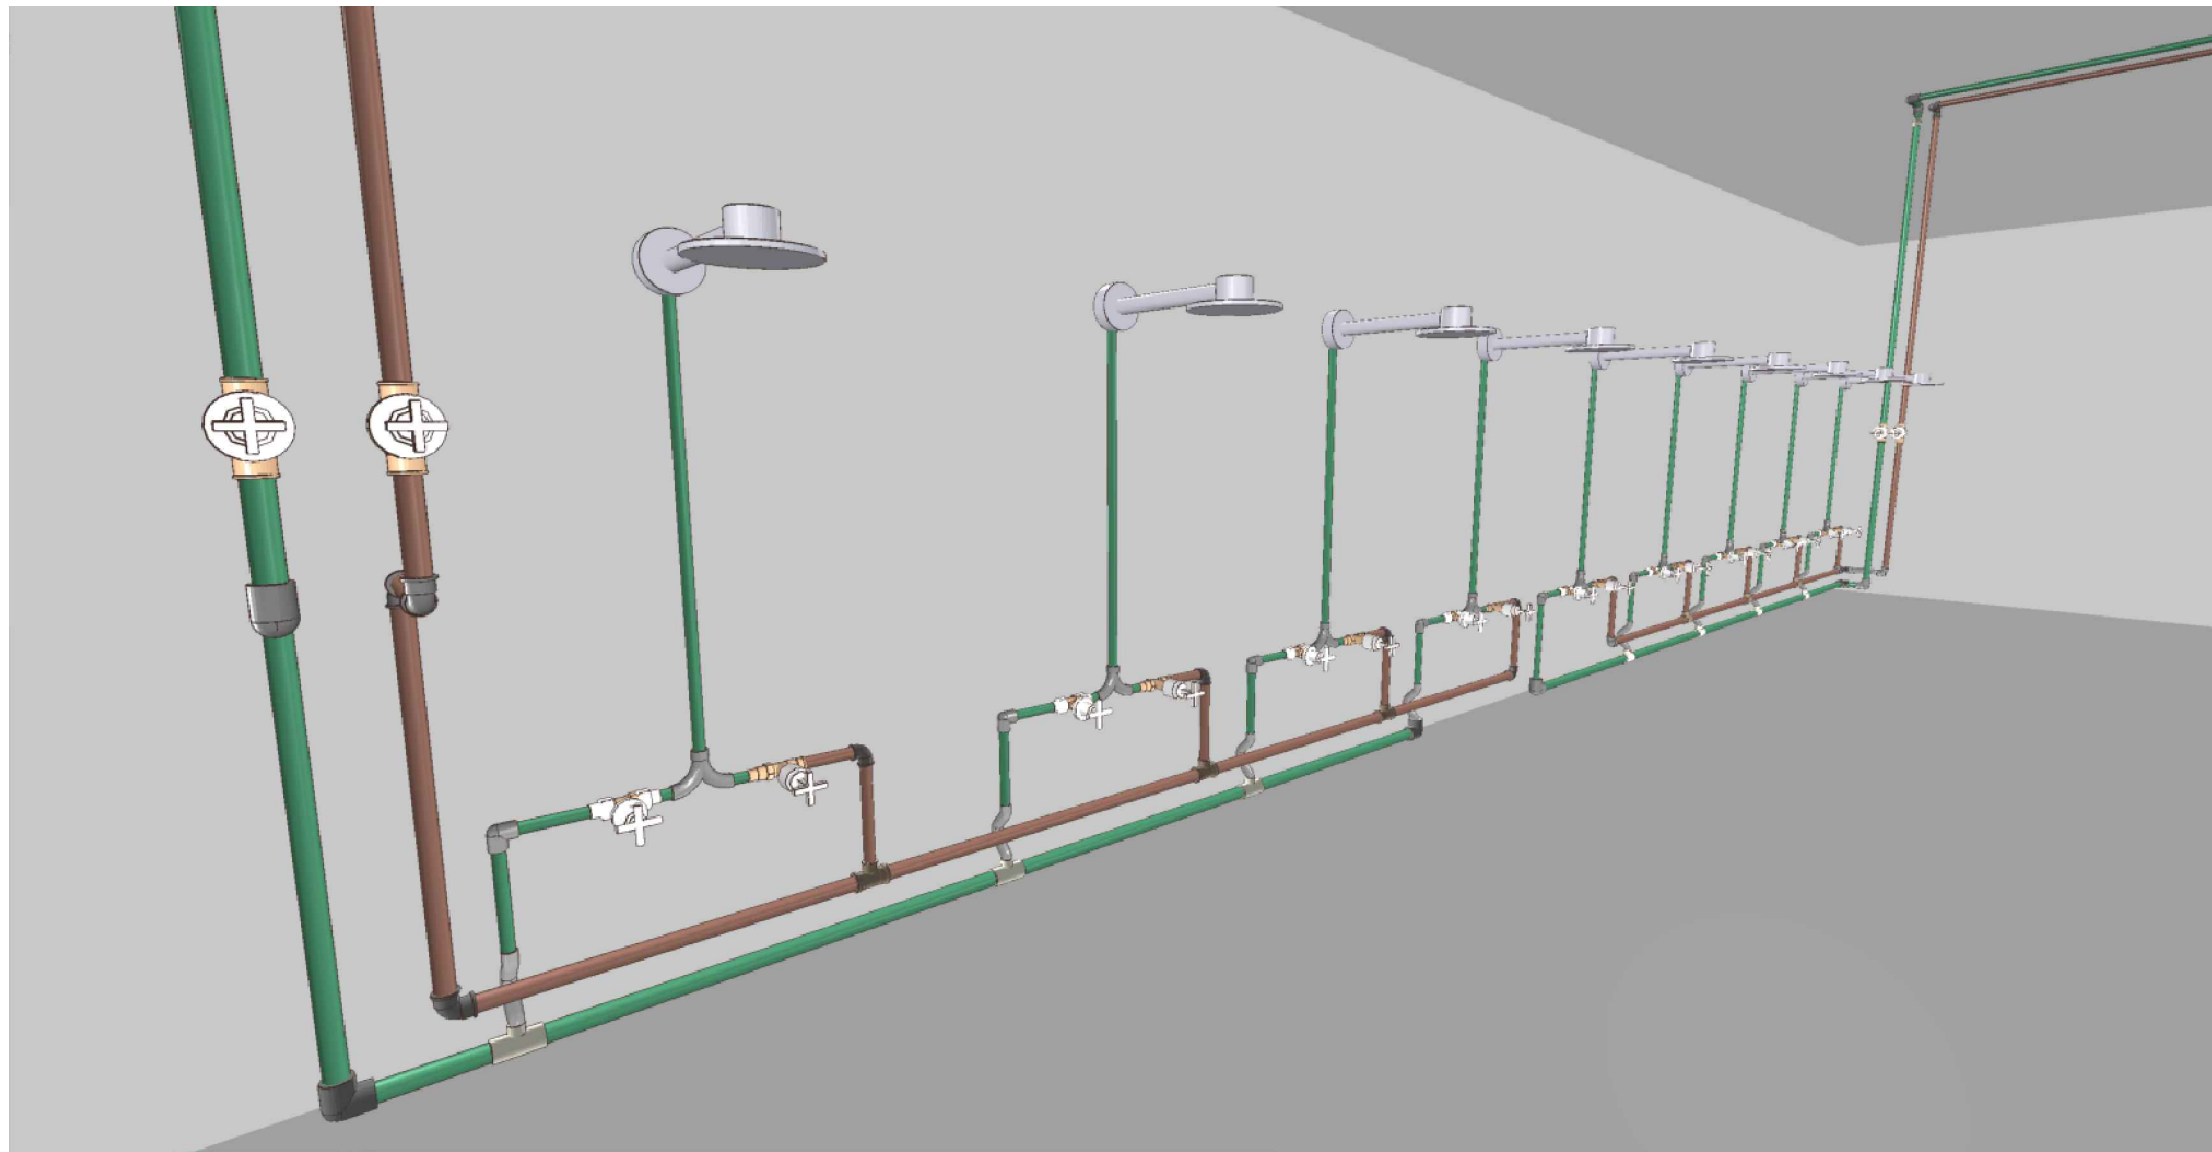
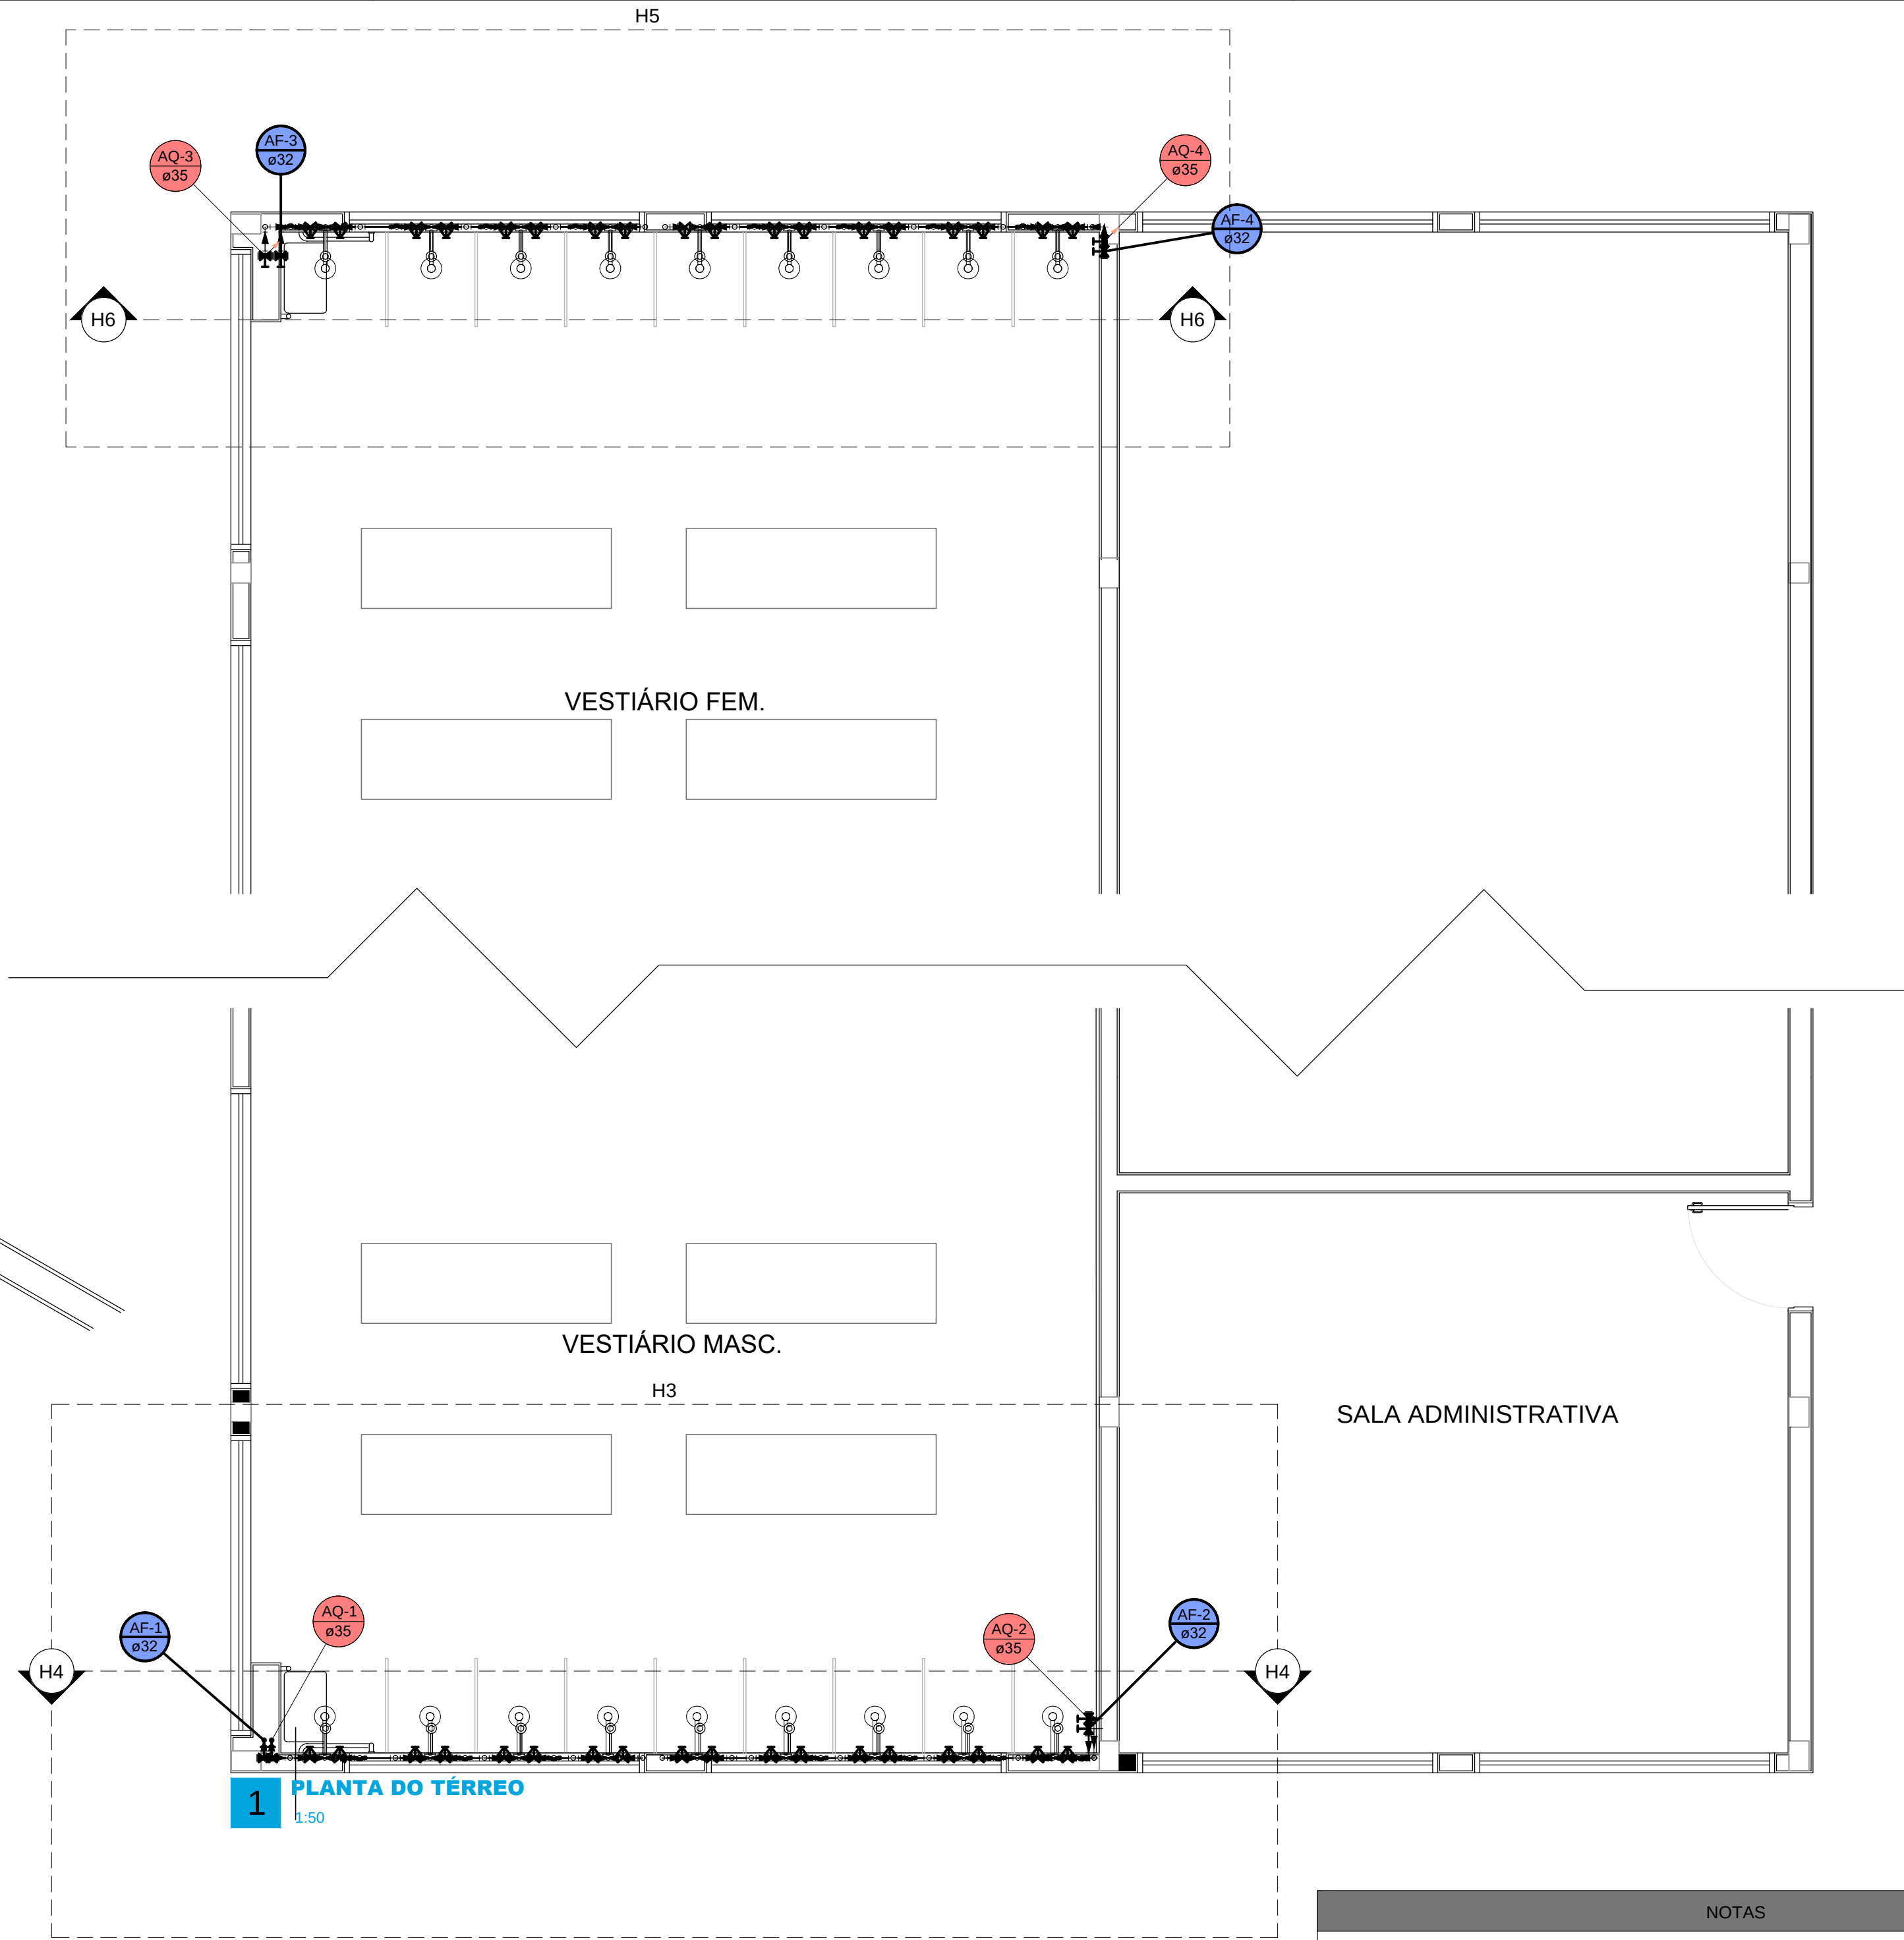


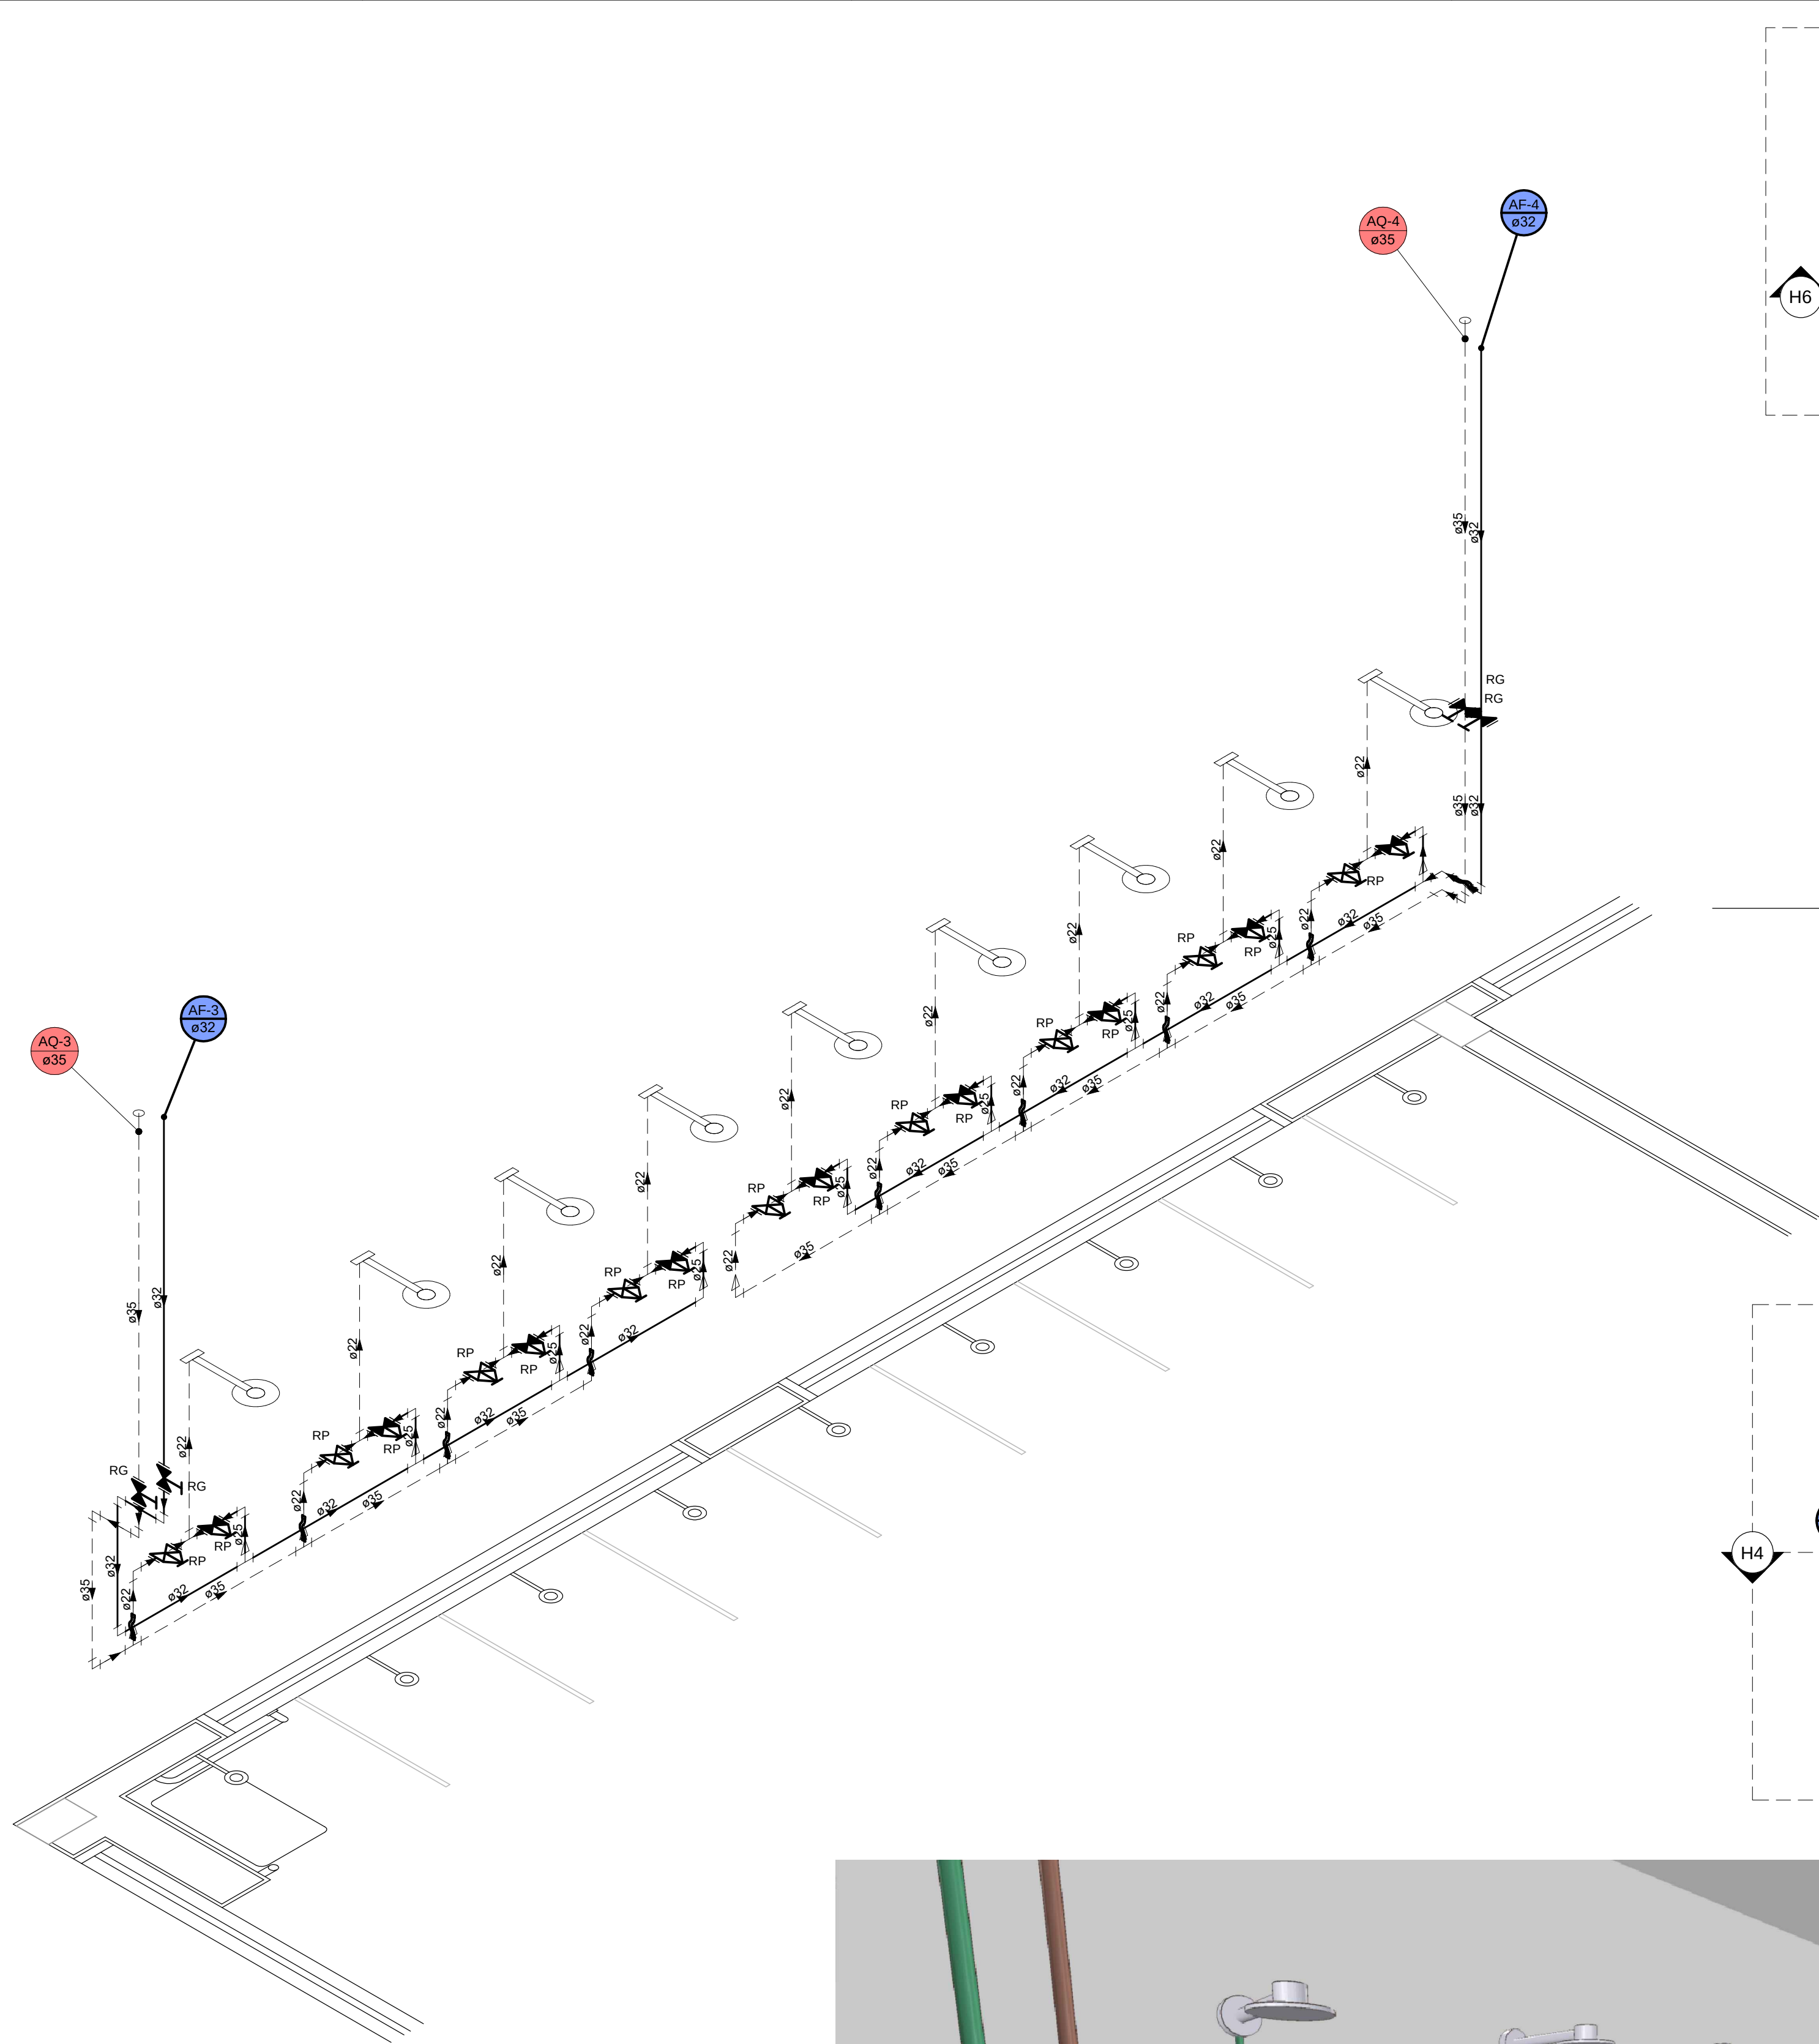

NOTAS

1. ESTE PROJETO É PROPRIEDADE DO PROJETISTA REGISTRADO NO SELO. CONFORME LEI Nº: 5194/66 NÃO DEVE SER UTILIZADO PARA QUALQUER OUTRA FINALIDADE QUE NÃO SE RELACIONE COM A EXECUÇÃO DA PRESENTE EDIFICAÇÃO, SENDO TERMINANTEMENTE VEDADA SUA COLOCAÇÃO A DISPOSIÇÃO DE TERCEIROS.

2. O PROJETISTA NÃO SE RESPONSABILIZARÁ POR EVENTUAIS ALTERAÇÕES DESTES PROJETO DURANTE SUA EXECUÇÃO. QUALQUER MODIFICAÇÃO, O MESMO DEVE SER CONTACTADO.

3. ESTE PROJETO FOI BASEADO NO LAY-OUT E INFORMAÇÕES FORNECIDAS PELO ARQUITETO OU PROPRIETÁRIO.


4. QUALQUER MODIFICAÇÃO OU DÚVIDA DEVERÁ SER IMEDIATAMENTE COMUNICADA POR ESCRITO AO PROJETISTA.

Nº	REVISÕES	DATA	APROVAÇÃO
0	Emissão inicial	<>	<>


Prefeitura do **Campus USP** de **Ribeirão Preto**
Divisão de **Manutenção e Espaço Físico**
Serviço de **Fiscalização**



Obra			
Readequação da Rede Hidráulica-Vestiários			
Av. Bandeirantes, 3900			
Projeto		Proprietário	
Eng. João Panissi Neto NUSP 5009631		Escola de Educação Física e Esportes de Ribeirão Preto - USP	
Projeto			
PROJETO DISCIPLINA			
Pavimento			Francha
Terreo			1
Conteúdo			Conjunto
Planta, Vistas e Cortes			1
Data			Pran. Tot.
13/08/2026			3
Escola		Indicada	Conferência
Indicada		Desenho	JPN

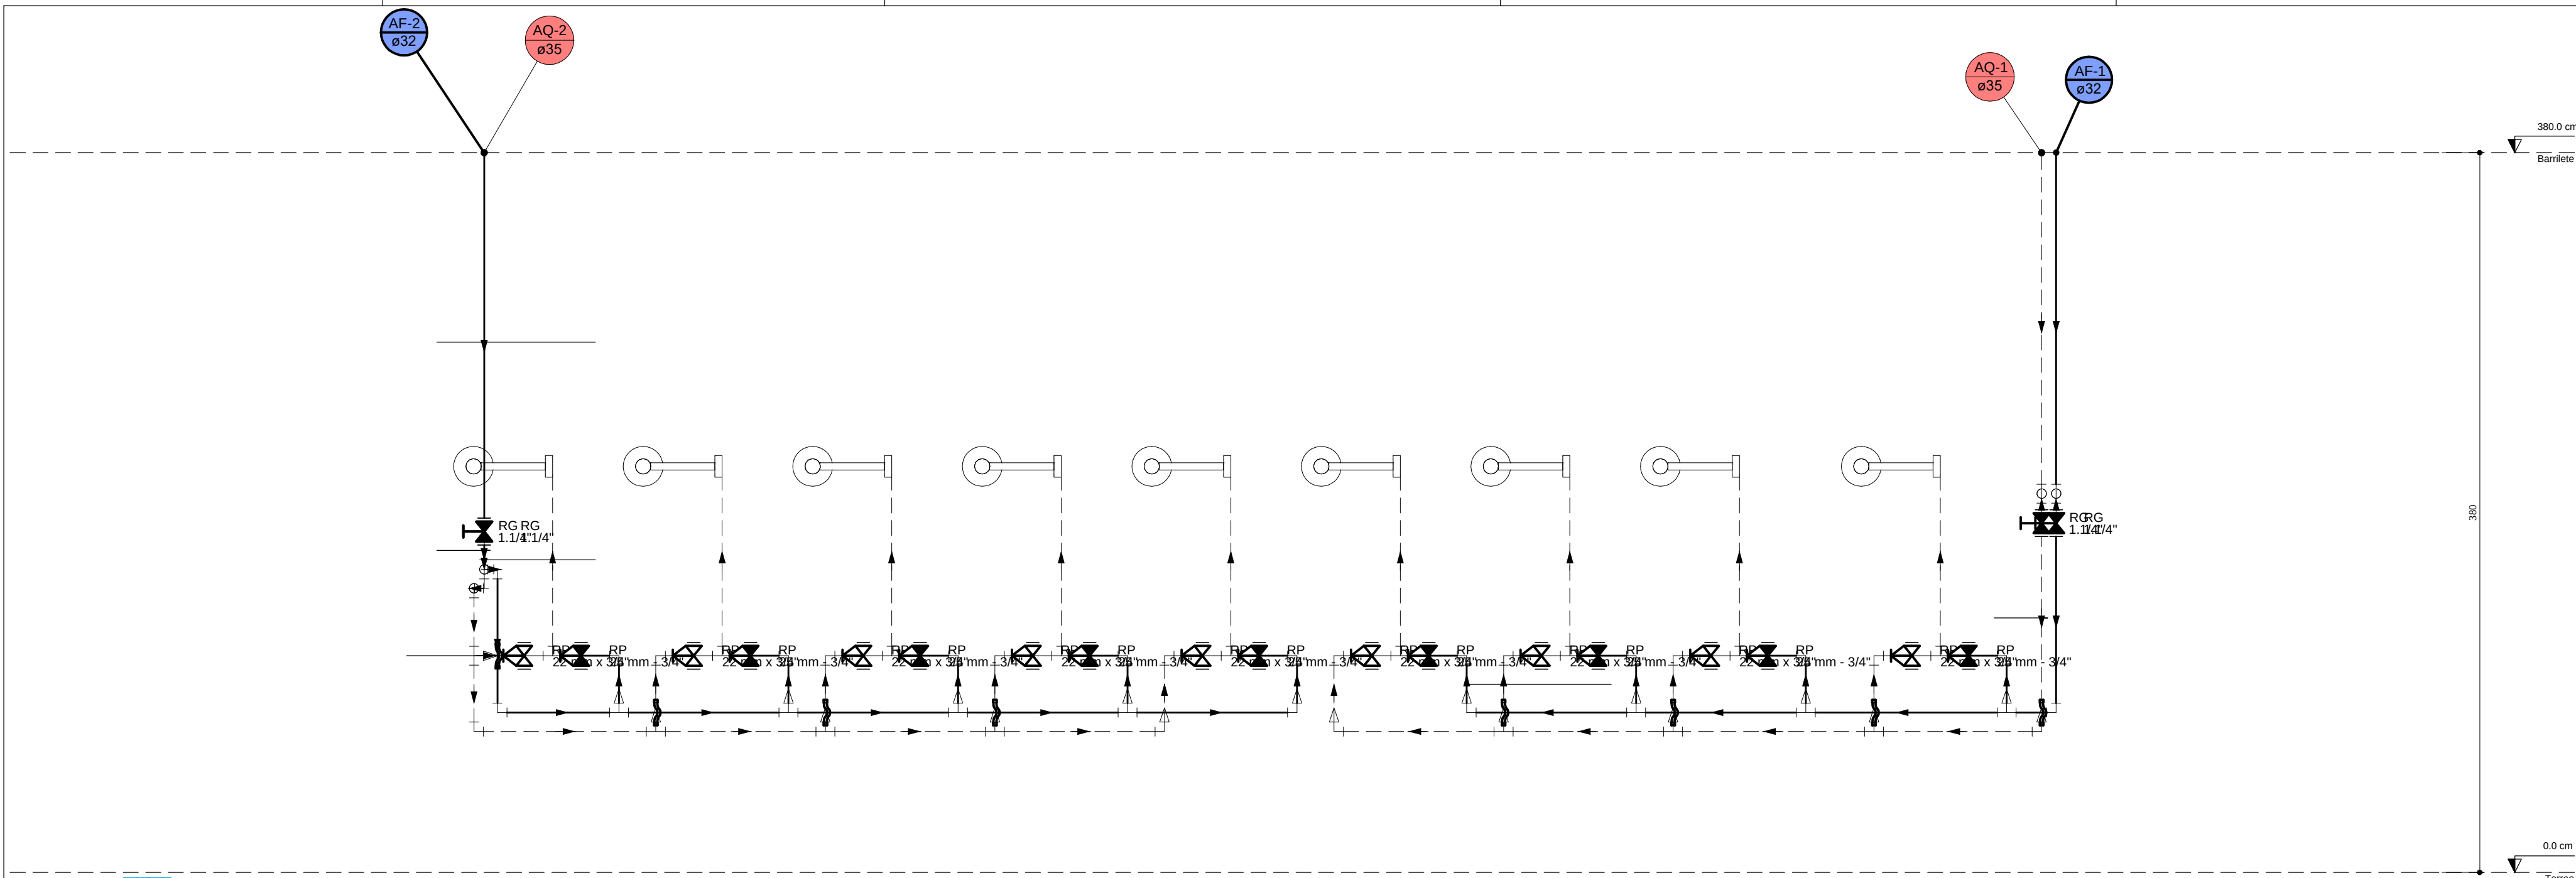

5 DETALHE H4
1:25

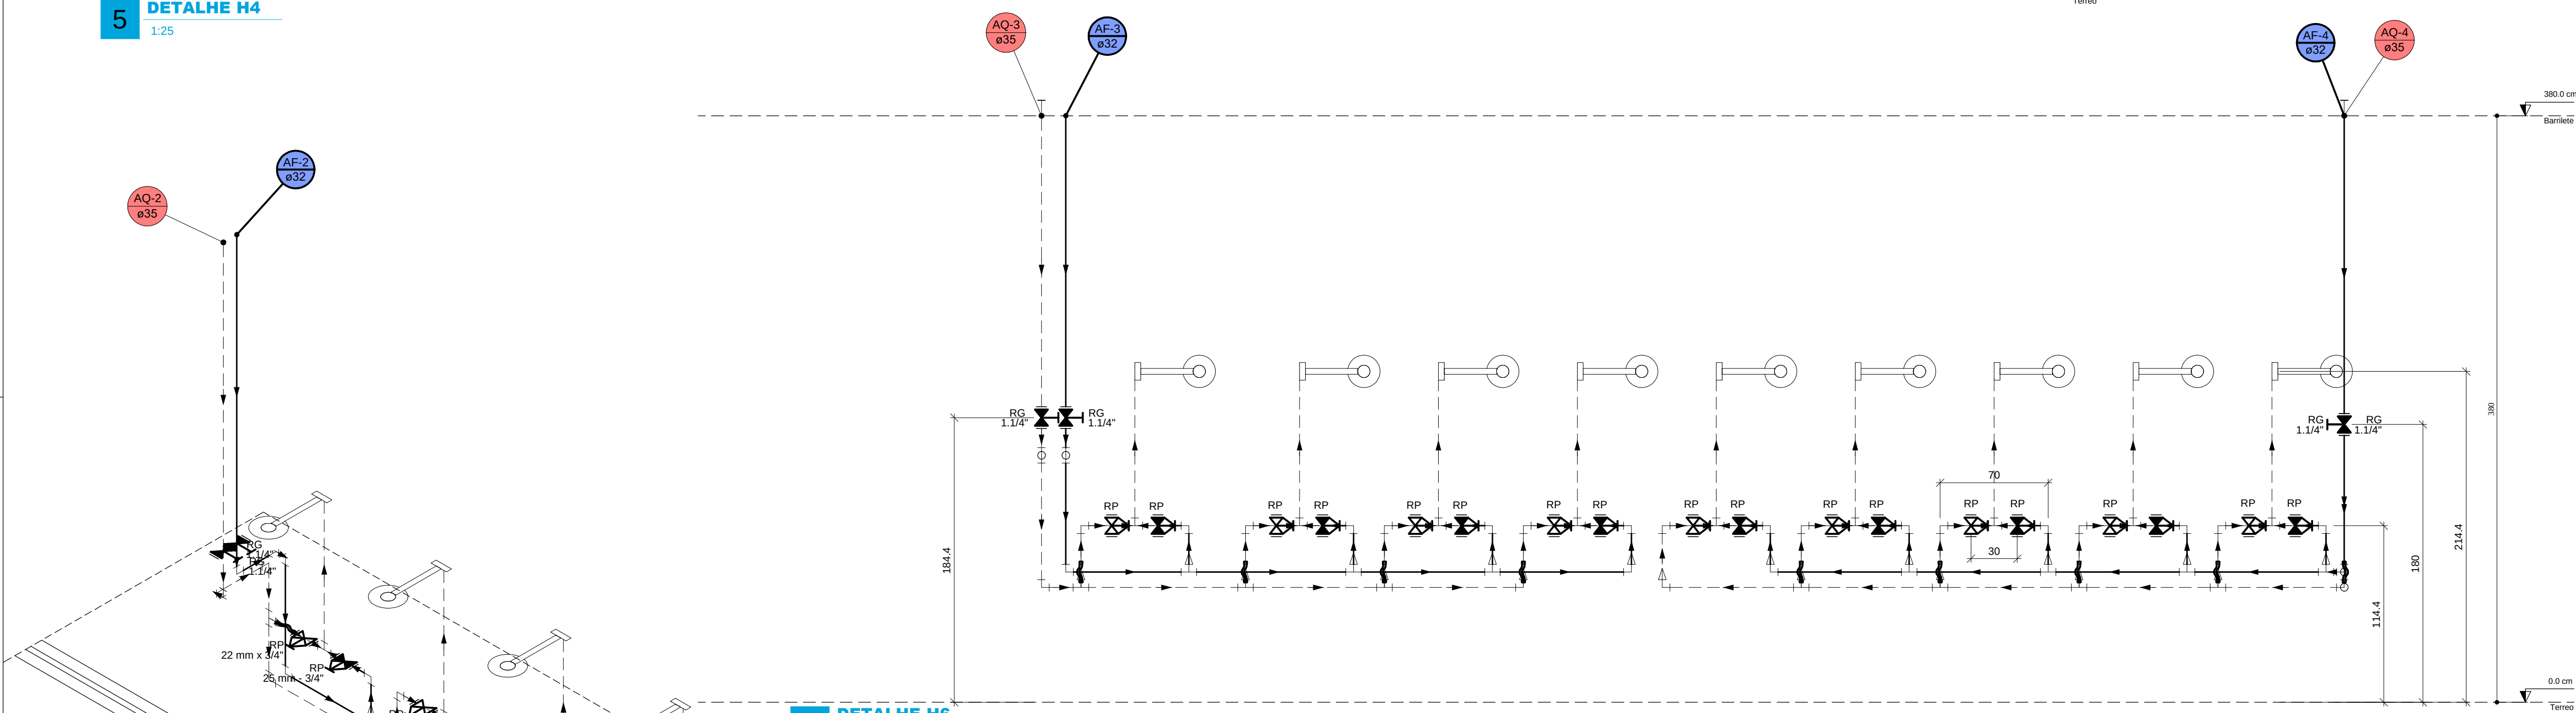

4 DETALHE H6
1:25



2 DETALHE H3
1:25

NOTAS


1. ESTE PROJETO É PROPRIEDADE DO PROJETISTA REGISTRADO NO SELO. CONFORME LEI Nº: 5194/66 NÃO DEVE SER UTILIZADO PARA QUALQUER OUTRA FINALIDADE QUE NÃO SE RELACIONE COM A EXECUÇÃO DA PRESENTE EDIFICAÇÃO, SENDO TERMINANTEMENTE VEDADA SUA COLOCAÇÃO A DISPOSIÇÃO DE TERCEIROS.
2. O PROJETISTA NÃO SE RESPONSABILIZARÁ POR EVENTUAIS ALTERAÇÕES DESTES PROJETO DURANTE SUA EXECUÇÃO. QUALQUER MODIFICAÇÃO, O MESMO DEVE SER CONTACTADO.
3. ESTE PROJETO FOI BASEADO NO LAY-OUT E INFORMAÇÕES FORNECIDAS PELO ARQUITETO OU PROPRIETÁRIO.
4. QUALQUER MODIFICAÇÃO OU DÚVIDA DEVERÁ SER IMEDIATAMENTE COMUNICADA POR ESCRITO AO PROJETISTA.

Nº	REVISÕES	DATA	APROVAÇÃO
0	Emissão inicial	<>	<>


Prefeitura do **Campus USP** de **Ribeirão Preto**
Divisão de Manutenção e Espaço Físico
Serviço de Fiscalização



Obra			
Readequação da Rede Hidráulica-Vestiários Av. Bandeirantes, 3900			
Projeta		Proprietário	
Eng. João Panissi Neto NUSP 5009631		Escola de Educação Física e Esportes de Ribeirão Preto - USP	
Projeto			
PROJETO DISCIPLINA			
Pavimento			Francha
Terreo			2
Conteúdo			Conjunto 1 Pran. Tot. 3
Vistas e Cortes			
Data	13/08/2026	Escola	Indicada
Desenho		Conferência	JPN

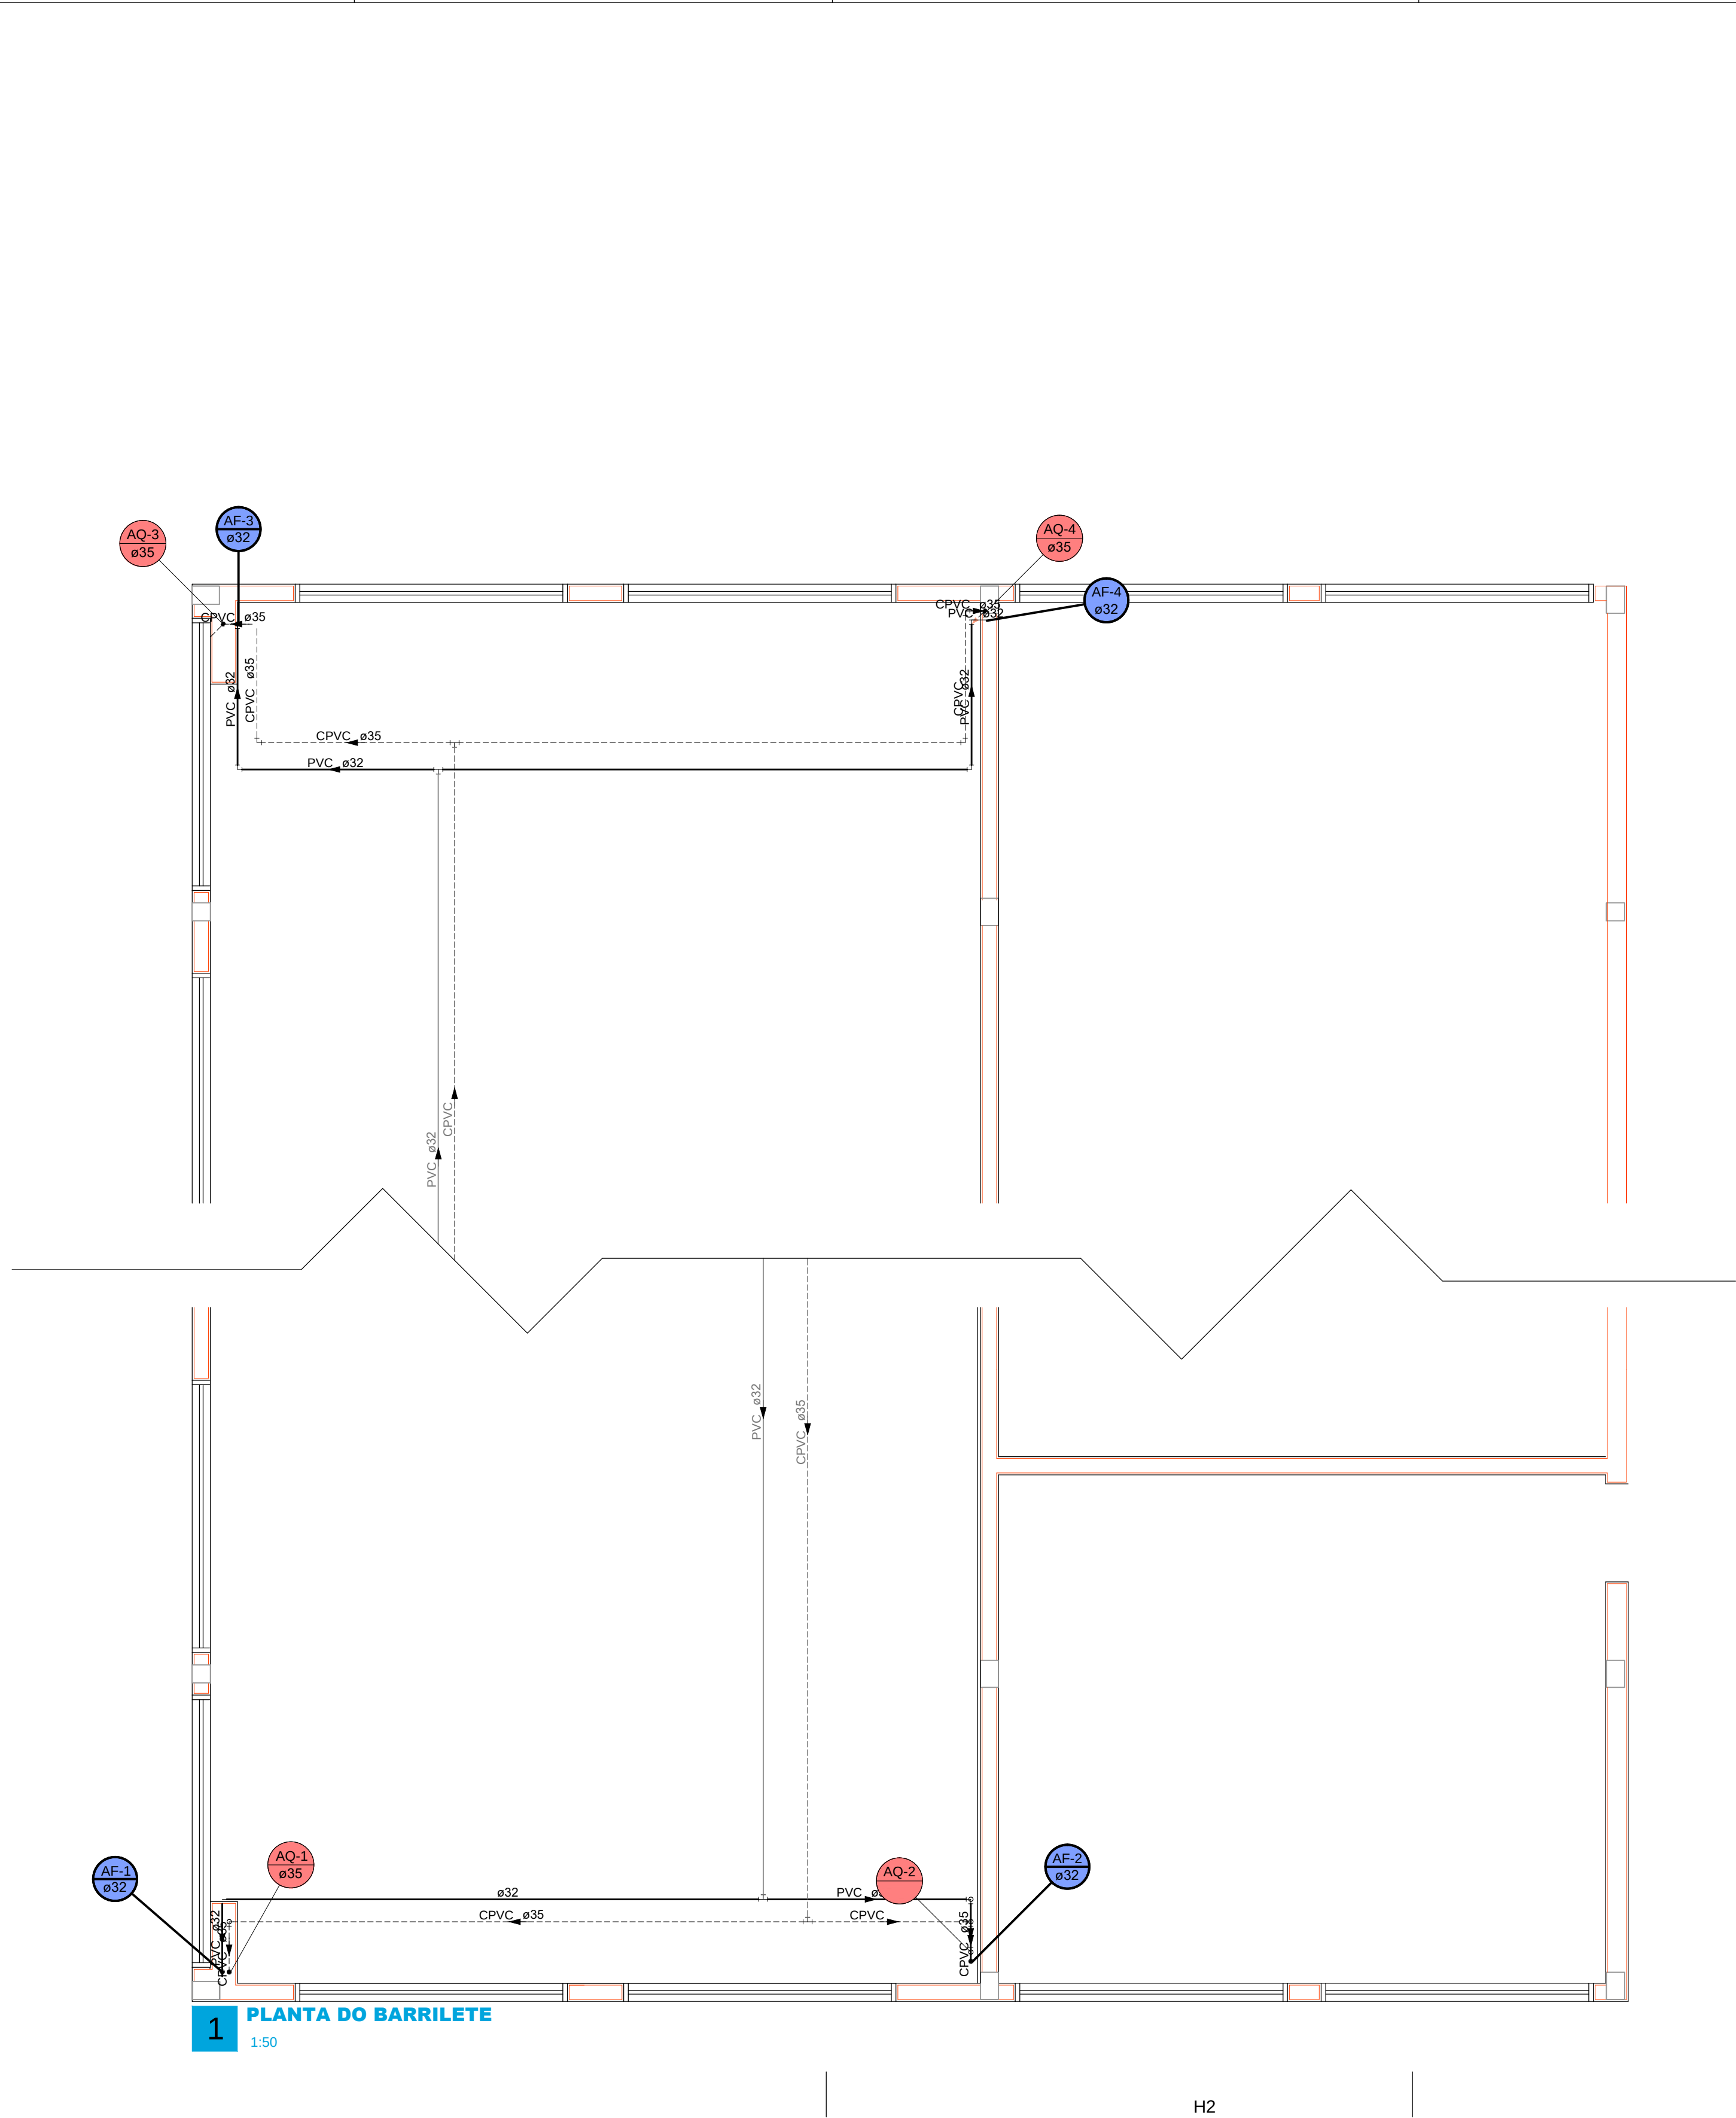

H2

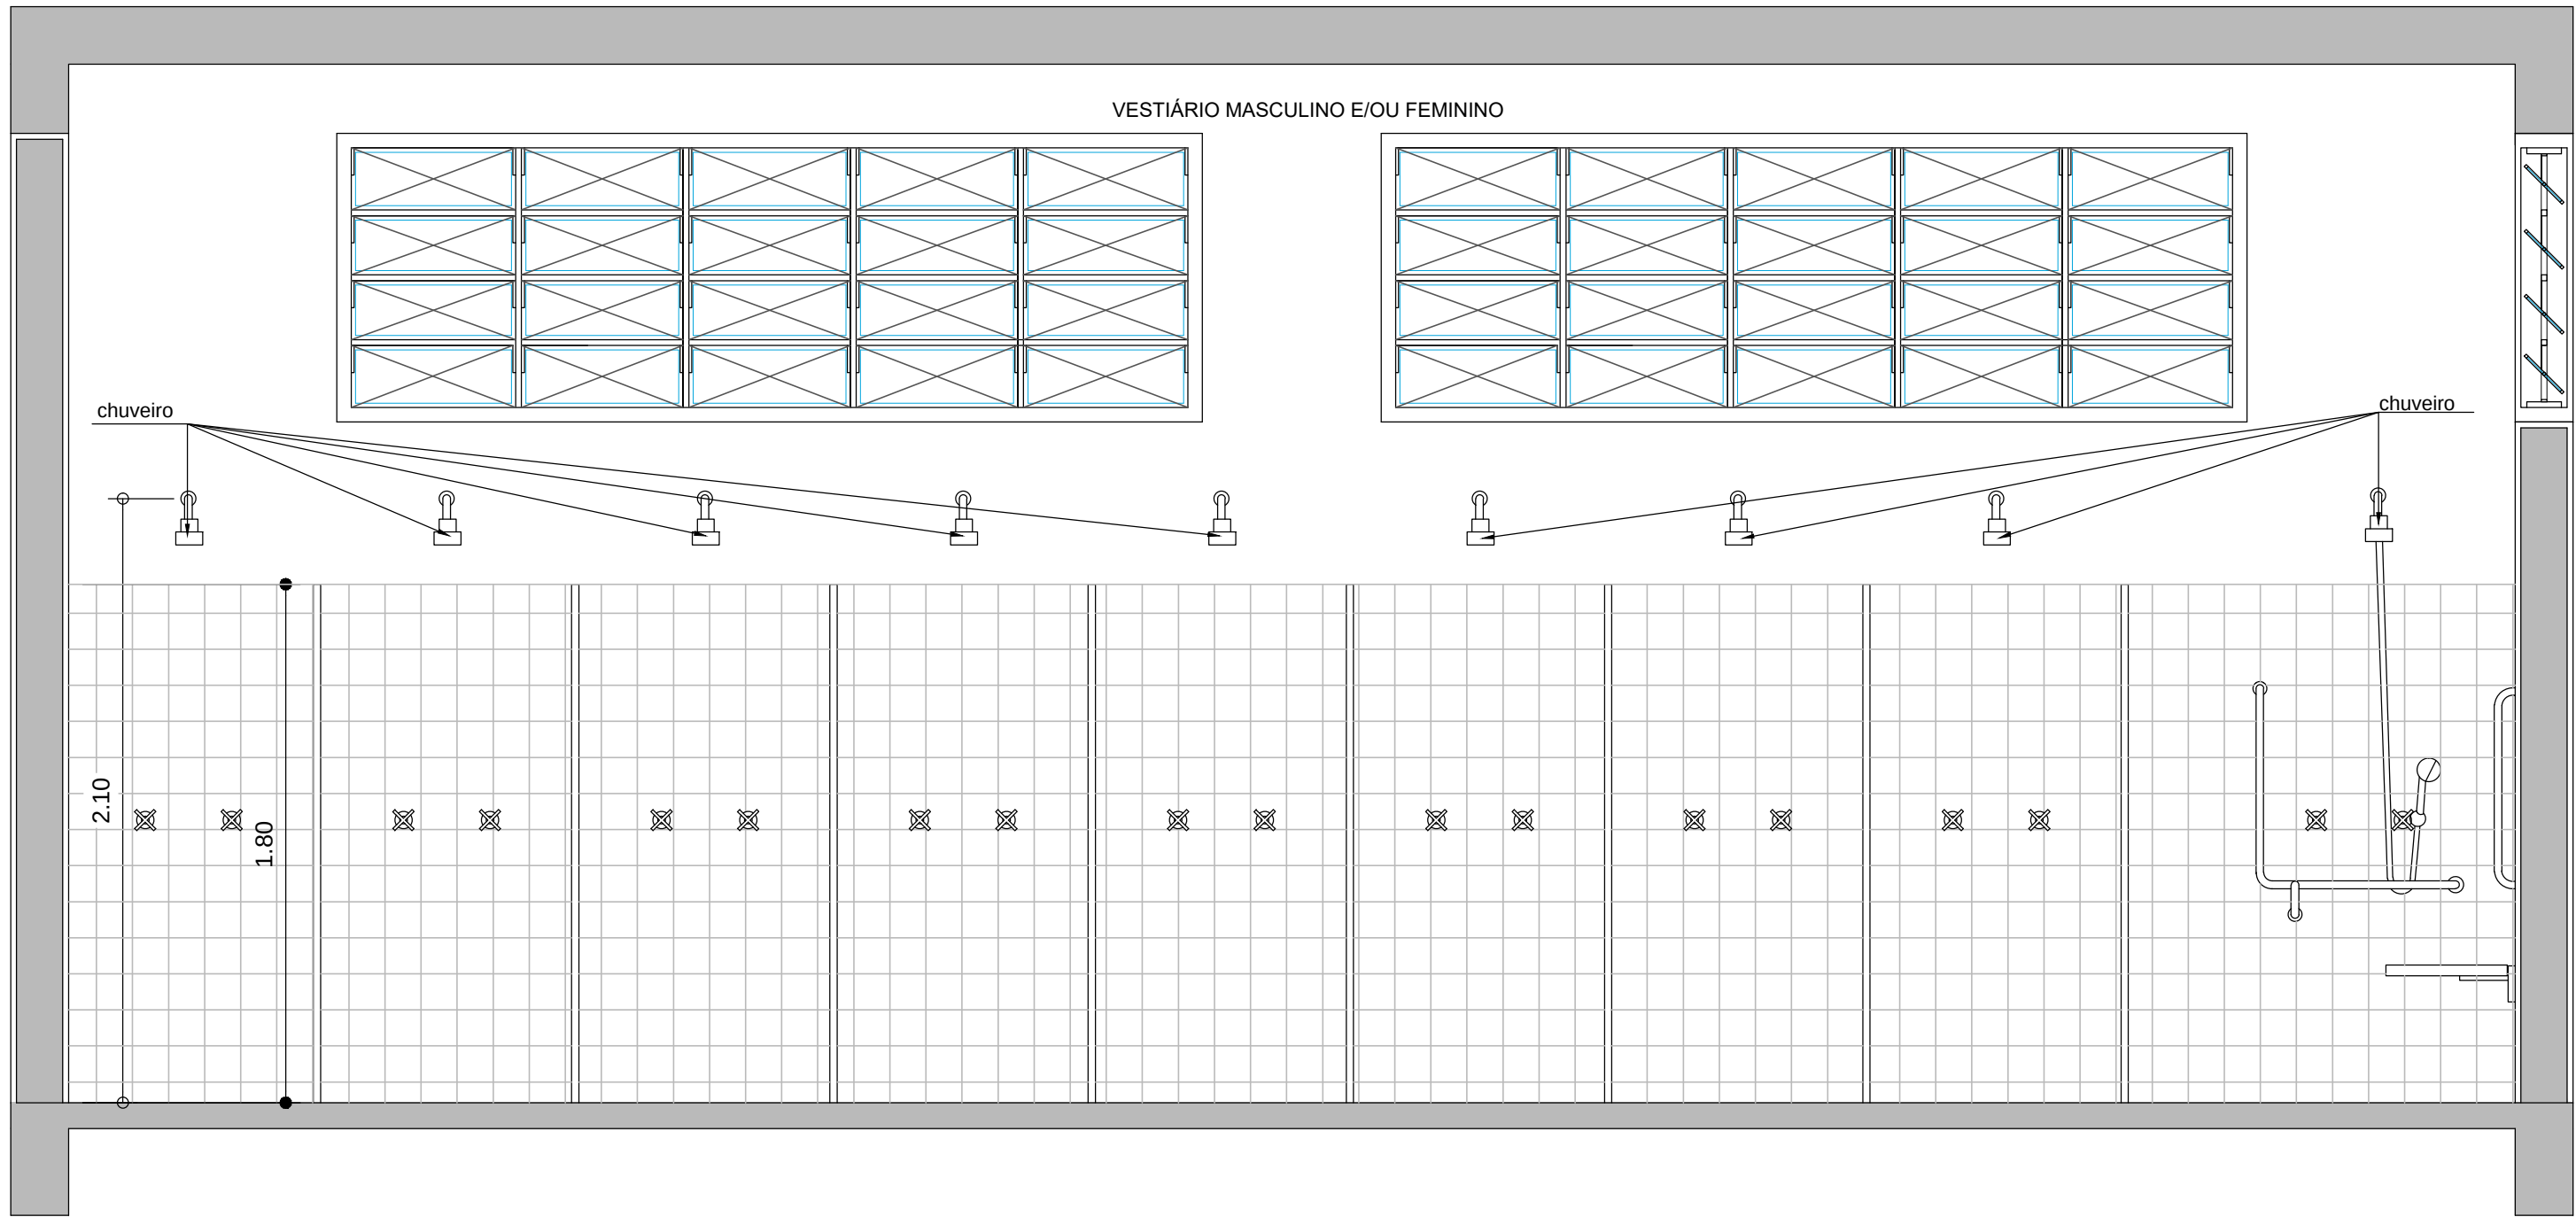

CORTE BB - FF

- NOTAS
1. ESTE PROJETO É PROPRIEDADE DO PROJETISTA REGISTRADO NO SELO. CONFORME LEI Nº: 5194/66 NÃO DEVE SER UTILIZADO PARA QUALQUER OUTRA FINALIDADE QUE NÃO SE RELACIONE COM A EXECUÇÃO DA PRESENTE EDIFICAÇÃO, SENDO TERMINANTEMENTE VEDADA SUA COLOCAÇÃO A DISPOSIÇÃO DE TERCEIROS.
 2. O PROJETISTA NÃO SE RESPONSABILIZARÁ POR EVENTUAIS ALTERAÇÕES DESTES PROJETO DURANTE SUA EXECUÇÃO. QUALQUER MODIFICAÇÃO, O MESMO DEVE SER CONTACTADO.
 3. ESTE PROJETO FOI BASEADO NO LAY-OUT E INFORMAÇÕES FORNECIDAS PELO ARQUITETO OU PROPRIETÁRIO.
 4. QUALQUER MODIFICAÇÃO OU DÚVIDA DEVERÁ SER IMEDIATAMENTE COMUNICADA POR ESCRITO AO PROJETISTA.

Nº	REVISÕES	DATA	APROVAÇÃO
0	Emissão inicial	<>	<>

Prefeitura do *Campus* USP de Ribeirão Preto
Divisão de Manutenção e Espaço Físico
Serviço de Fiscalização



Obra			
Readequação da Rede Hidráulica-Vestiários Av. Bandeirantes, 3900			
Projeta		Proprietário	
Eng. João Panissi Neto NUSP 5009631		Escola de Educação Física e Esportes de Ribeirão Preto - USP	
Projeto			
PROJETO DISCIPLINA			
Barrilete e Arquitetura			
Pavimento			
Conteúdo			
Planta e Cortes			
Prancha			
3			
Conjunto 1 Prancha Tot. 3			
Data	13/08/2026	Escala	Indicada
Desenho		Conferência	JPN