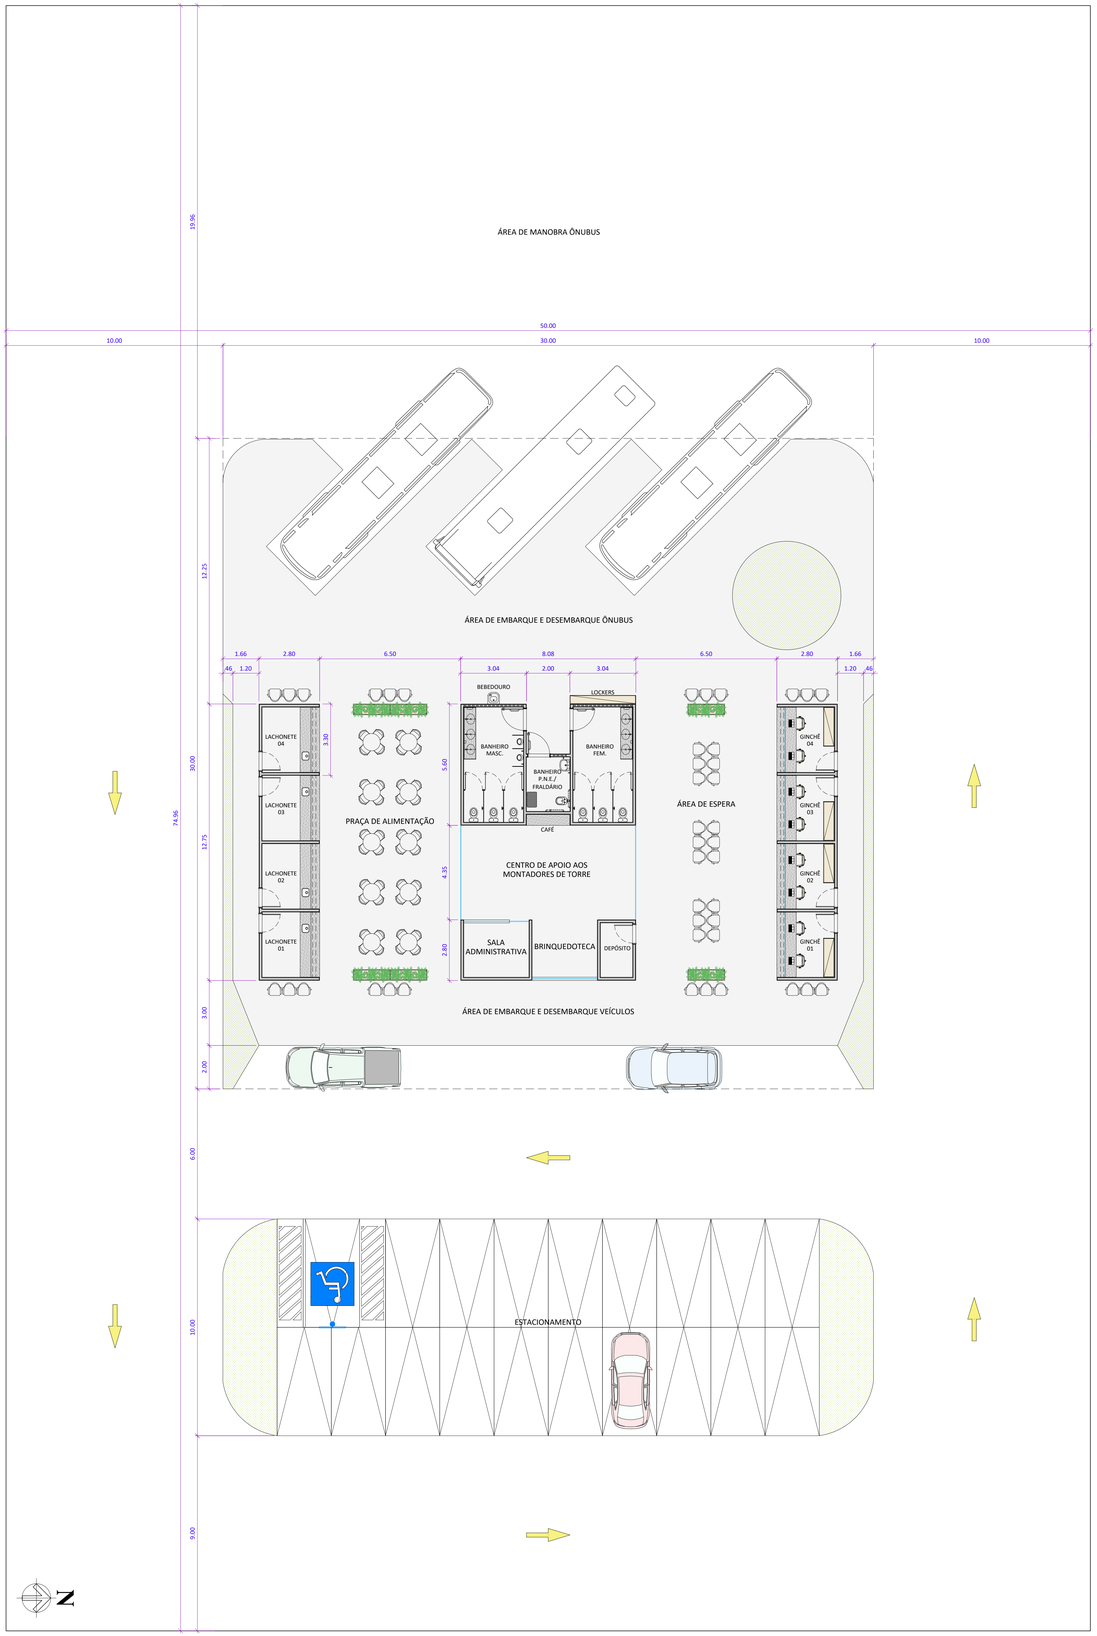

ÁREA DE MANOBRA ÔNIBUS
50.00
10.00
30.00
10.00
19.96
ÁREA DE EMBARQUE E DESEMBARQUE ÔNIBUS
12.25
1.66
2.80
6.50
3.04
8.08
3.04
6.50
2.80
1.66
.46
1.20
1.20
.46
BEBEDOURO
LOCKERS
LACHONETE 04
LACHONETE 03
LACHONETE 02
LACHONETE 01
3.30
BANHEIRO MASC.
BANHEIRO FEM.
BANHEIRO P.N.E./ FRALDÁRIO
5.60
PRAÇA DE ALIMENTAÇÃO
CAFÉ
ÁREA DE ESPERA
GINCHÊ 04
GINCHÊ 03
GINCHÊ 02
GINCHÊ 01
CENTRO DE APOIO AOS MONTADORES DE TORRE
4.35
SALA ADMINISTRATIVA
BRINQUEDOTECA
DEPÓSITO
2.80
ÁREA DE EMBARQUE E DESEMBARQUE VEÍCULOS
3.00
2.00
74.96
30.00
12.75
6.00
ESTACIONAMENTO
10.00
9.00
N

BR-135