SONDAGEM DE SIMPLES RECONHECIMENTO DO SOLO COM SPT - NBR 6484/2020

CLIENTE: PREFEITURA DE SANTA RITA


OBRA: CONSTRUÇÃO RODOVIÁRIA

LOCAL: SANTA RITA / MA

SONDAGEM À PERCUSSÃO: SPT-01

INÍCIO: 20/06/2026 **TÉRMINO:** 20/06/2026 **COTA:**

DATUM: **COORD. N:** **E:**

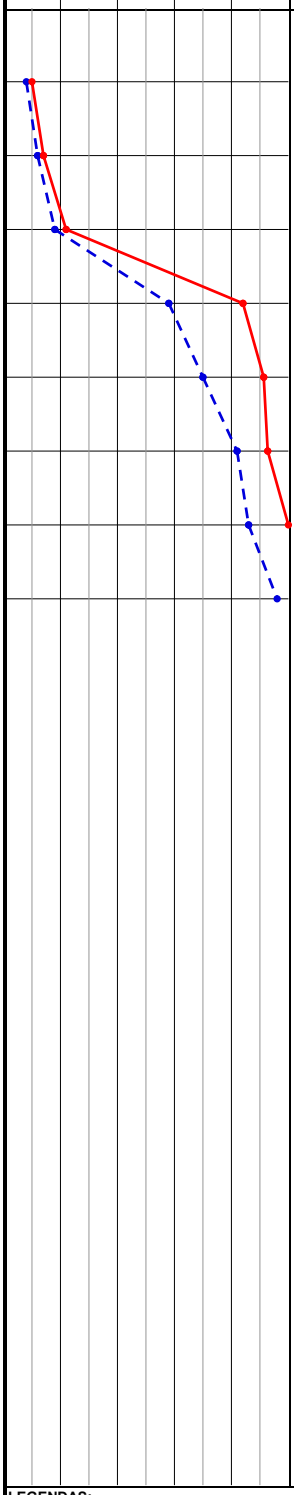

PROFUNDIDADE (m)	ENSAIO DE PENETRAÇÃO (GOLPES/PENET.)	RESISTÊNCIA À PENETRAÇÃO INI.	RESISTÊNCIA À PENETRAÇÃO FIN.	PERFIL GEOLÓGICO	PROFUDIDADE DA CAMADA (m)	DESCRIÇÃO DO MATERIAL	NÍVEL D'ÁGUA	AVANÇO
						AMOSTRADOR BIPARTIDO: **Ø INTERNO = 34.9 mm** **PESO: 65 Kg** **Ø EXTERNO = 50.8 mm** **ALTURA DE QUEDA: 75 cm**		
1,00	2/15 2/15 3/15	4	5	01		ATERRO MECANIZADO: SILTE-ARGILOSO, VARIEGADA, MOLE	0,80	TC
					1,60	***FIM DO ATERRO: 1,60m***		
2,00	3/15 3/15 4/15	6	7	02				
3,00	4/15 5/15 6/15	9	11	03				
4,00	13/15 16/15 19/10	29	35/25	04		ARGILA-SILTOSA, VARIEGADA, MÉDIO A DURO		
5,00	15/15 20/15 15/8	35	35/23	05				CA
6,00	19/15 22/15 12/7	41	34/22	06	6,30			
7,00	20/15 23/15 12/6	43	35/21	07		SILTE-ARGILOSO, VARIEGADA, DURO		
8,00	23/15 25/15 10/3	48	35/18	08	8,33			
9,00						**LIMITE DA SONDAGEM: 8,33m**		
10,00						**FURO PARALISADO CONFORME DESCRITO NO ITEM 5.2.4.2 DA NORMA NBR6484:2020 - SOLO - SONDAGEM DE SIMPLES RECONHECIMENTO COM SPT.**		
11,00								
12,00								
LEGENDAS:

30 cm INICIAIS — *30 cm FINAIS* — *TRADO CAVADEIRA - TC • TRADO HELICOIDAL - TH • CIRCULAÇÃO DE ÁGUA - CA • REVESTIMENTO*

*ATERRO - **AT** • SOLO ALUVIONAR - **SA** • SOLO COLUVIONAR - **SC** • SOLO FLUVIAL - **SF** • SOLO MARINHO - **SM** • SOLO RESIDUAL - **SR***

N.A. LEITURAS:
1) 1,30m em 20/06/2026
2) 0,80m em 21/06/2026

OBS.: **CRITERIO DE PARALIZAÇÃO:**
PARALIZAÇÃO POR NUMEROS DE GOLPES

A.C.N. PERFURAÇÕES
Razão Social: J DE JESUS DINIZ DA SILVA
CNPJ: 18.383.858/0001-48 Inscrição Municipal: 87714004
Endereço: Travessa da Republica Nº69
Bairro DIAMANTE CEP 65020-510 / Fone: 3261 0858

DATA:	TRABALHO Nº:	FOLHA:	RESP.:
22/06/2026		01/01	
ESCALA:	**DESENHISTA:**	**SONDADOR:**	
1/100	RONILDO RIBEIRO	JEAN CARLOS	

CLIENTE: PREFEITURA DE SANTA RITA

OBRA: CONSTRUÇÃO RODOVIÁRIA

LOCAL: SANTA RITA / MA

SPT-01



FOTO 01 - EXECUÇÃO DE FURO SONDAGEM A PERCUSSÃO



FOTO 02 - EXECUÇÃO DE FURO SONDAGEM A PERCUSSÃO

A.C.N. PERFURAÇÕES

Razão Social: J DE JESUS DINIZ DA SILVA
CNPJ: 18.383.858/0001-48 Inscrição Municipal: 87714004
Endereço: Travessa da Republica N°69
Bairro DIAMANTE CEP 65020-510 / Fone: 3261 0858

Resp. Técnico:
Sondador: