SONDAGEM DE SIMPLES RECONHECIMENTO DO SOLO COM SPT - NBR 6484/2020

CLIENTE: PREFEITURA DE SANTA RITA

OBRA: CONSTRUÇÃO RODOVIÁRIA

LOCAL: SANTA RITA / MA


SONDAGEM À PERCUSSÃO: SPT-03

INÍCIO: 21/06/2026 **TÉRMINO:** 21/06/2026 **COTA:**

DATUM: **COORD. N:** **E:**

AMOSTRADOR BIPARTIDO:

Ø INTERNO = 34.9 mm **PESO: 65 Kg**
Ø EXTERNO = 50.8 mm **ALTURA DE QUEDA: 75 cm**

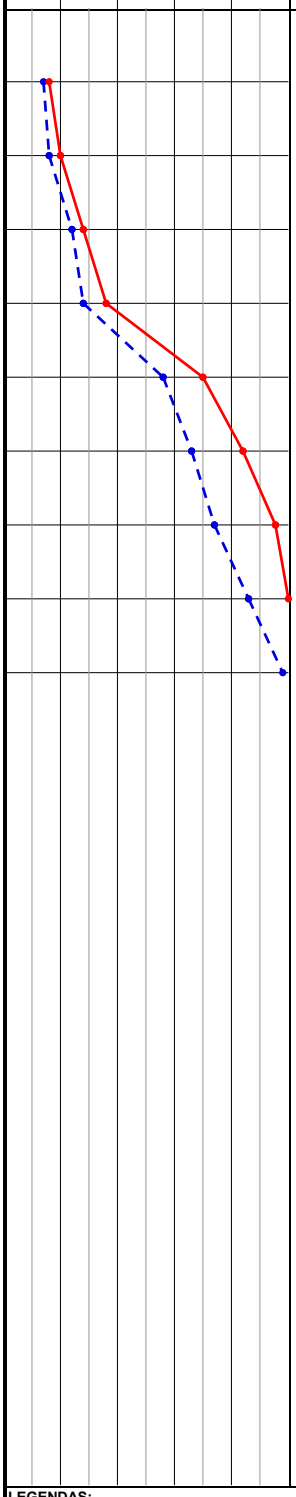

PROFUNDIDADE (m)	ENSAIO DE PENETRAÇÃO (GOLPES/PENET.)	RESISTÊNCIA À PENETRAÇÃO INI.	RESISTÊNCIA À PENETRAÇÃO FIN.	PERFIL GEOLÓGICO	PROFUDIDADE DA CAMADA (m)	DESCRIÇÃO DO MATERIAL	NÍVEL D'ÁGUA	AVANÇO
1,00	3/15 4/15 4/15	7	8	01	1,06	ATERRO MECANIZADO: SILTE ARGILOSO COM PEDREGULHOS FINO, VARIEGADA, MÉDIO ***FIM DO ATERRO: 1,06m***		TC
2,00	4/15 4/15 6/15	8	10	02			2,00	
3,00	5/15 7/15 7/15	12	14	03				
4,00	6/15 8/15 10/15	14	18	04		ARGILA-SILTOSA, VARIEGADA, MÉDIO A DURO		
5,00	12/15 16/15 19/15	28	35	05				CA
6,00	14/15 19/15 16/10	33	35/25	06				
7,00	17/15 20/15 15/7	37	35/22	07	7,00			
8,00	20/15 23/15 12/6	43	35/21	08		SILTE-ARGILOSO, VARIEGADA, DURO		
9,00	23/15 26/15 10/5	49	36/20	09	9,35			
10,00						**LIMITE DA SONDAGEM: 9,35m**		
11,00						**FURO PARALISADO CONFORME DESCRITO NO ITEM 5.2.4.2 DA NORMA NBR6484:2020 - SOLO - SONDAGEM DE SIMPLES RECONHECIMENTO COM SPT.**		
12,00								
13,00								
14,00								
15,00								
16,00								
17,00								
18,00								
19,00								
20,00								

LEGENDAS:
30 cm INICIAIS — *30 cm FINAIS* — *TRADO CAVADEIRA - TC • TRADO HELICOIDAL - TH • CIRCULAÇÃO DE ÁGUA - CA • REVESTIMENTO*
*ATERRO - **AT** • SOLO ALUVIONAR - **SA** • SOLO COLUVIONAR - **SC** • SOLO FLUVIAL - **SF** • SOLO MARINHO - **SM** • SOLO RESIDUAL - **SR***

N.A. LEITURAS:
1) 3,20m em 21/06/2026
2) 2,00m em 22/06/2026

OBS.:
CRITERIO DE PARALIZAÇÃO:
PARALIZAÇÃO POR NUMEROS DE GOLPES

A.C.N. PERFURAÇÕES
Razão Social: J DE JESUS DINIZ DA SILVA
CNPJ: 18.383.858/0001-48 Inscrição Municipal: 87714004
Endereço: Travessa da Republica Nº69
Bairro DIAMANTE CEP 65020-510 / Fone: 3261 0858

DATA:	TRABALHO Nº:	FOLHA:	RESP.:
23/06/2026		01/01	
ESCALA:	**DESENHISTA:**	**SONDADOR:**	
1/100	RONILDO RIBEIRO	JEAN CARLOS	

CLIENTE: PREFEITURA DE SANTA RITA

OBRA: CONSTRUÇÃO RODOVIÁRIA

LOCAL: SANTA RITA / MA

SPT-03



FOTO 01 - EXECUÇÃO DE FURO SONDAGEM A PERCUSSÃO



FOTO 02 - EXECUÇÃO DE FURO SONDAGEM A PERCUSSÃO

A.C.N. PERFURAÇÕES

Razão Social: J DE JESUS DINIZ DA SILVA
CNPJ: 18.383.858/0001-48 Inscrição Municipal: 87714004
Endereço: Travessa da Republica N°69
Bairro DIAMANTE CEP 65020-510 / Fone: 3261 0858

Resp. Técnico:
Sondador: