
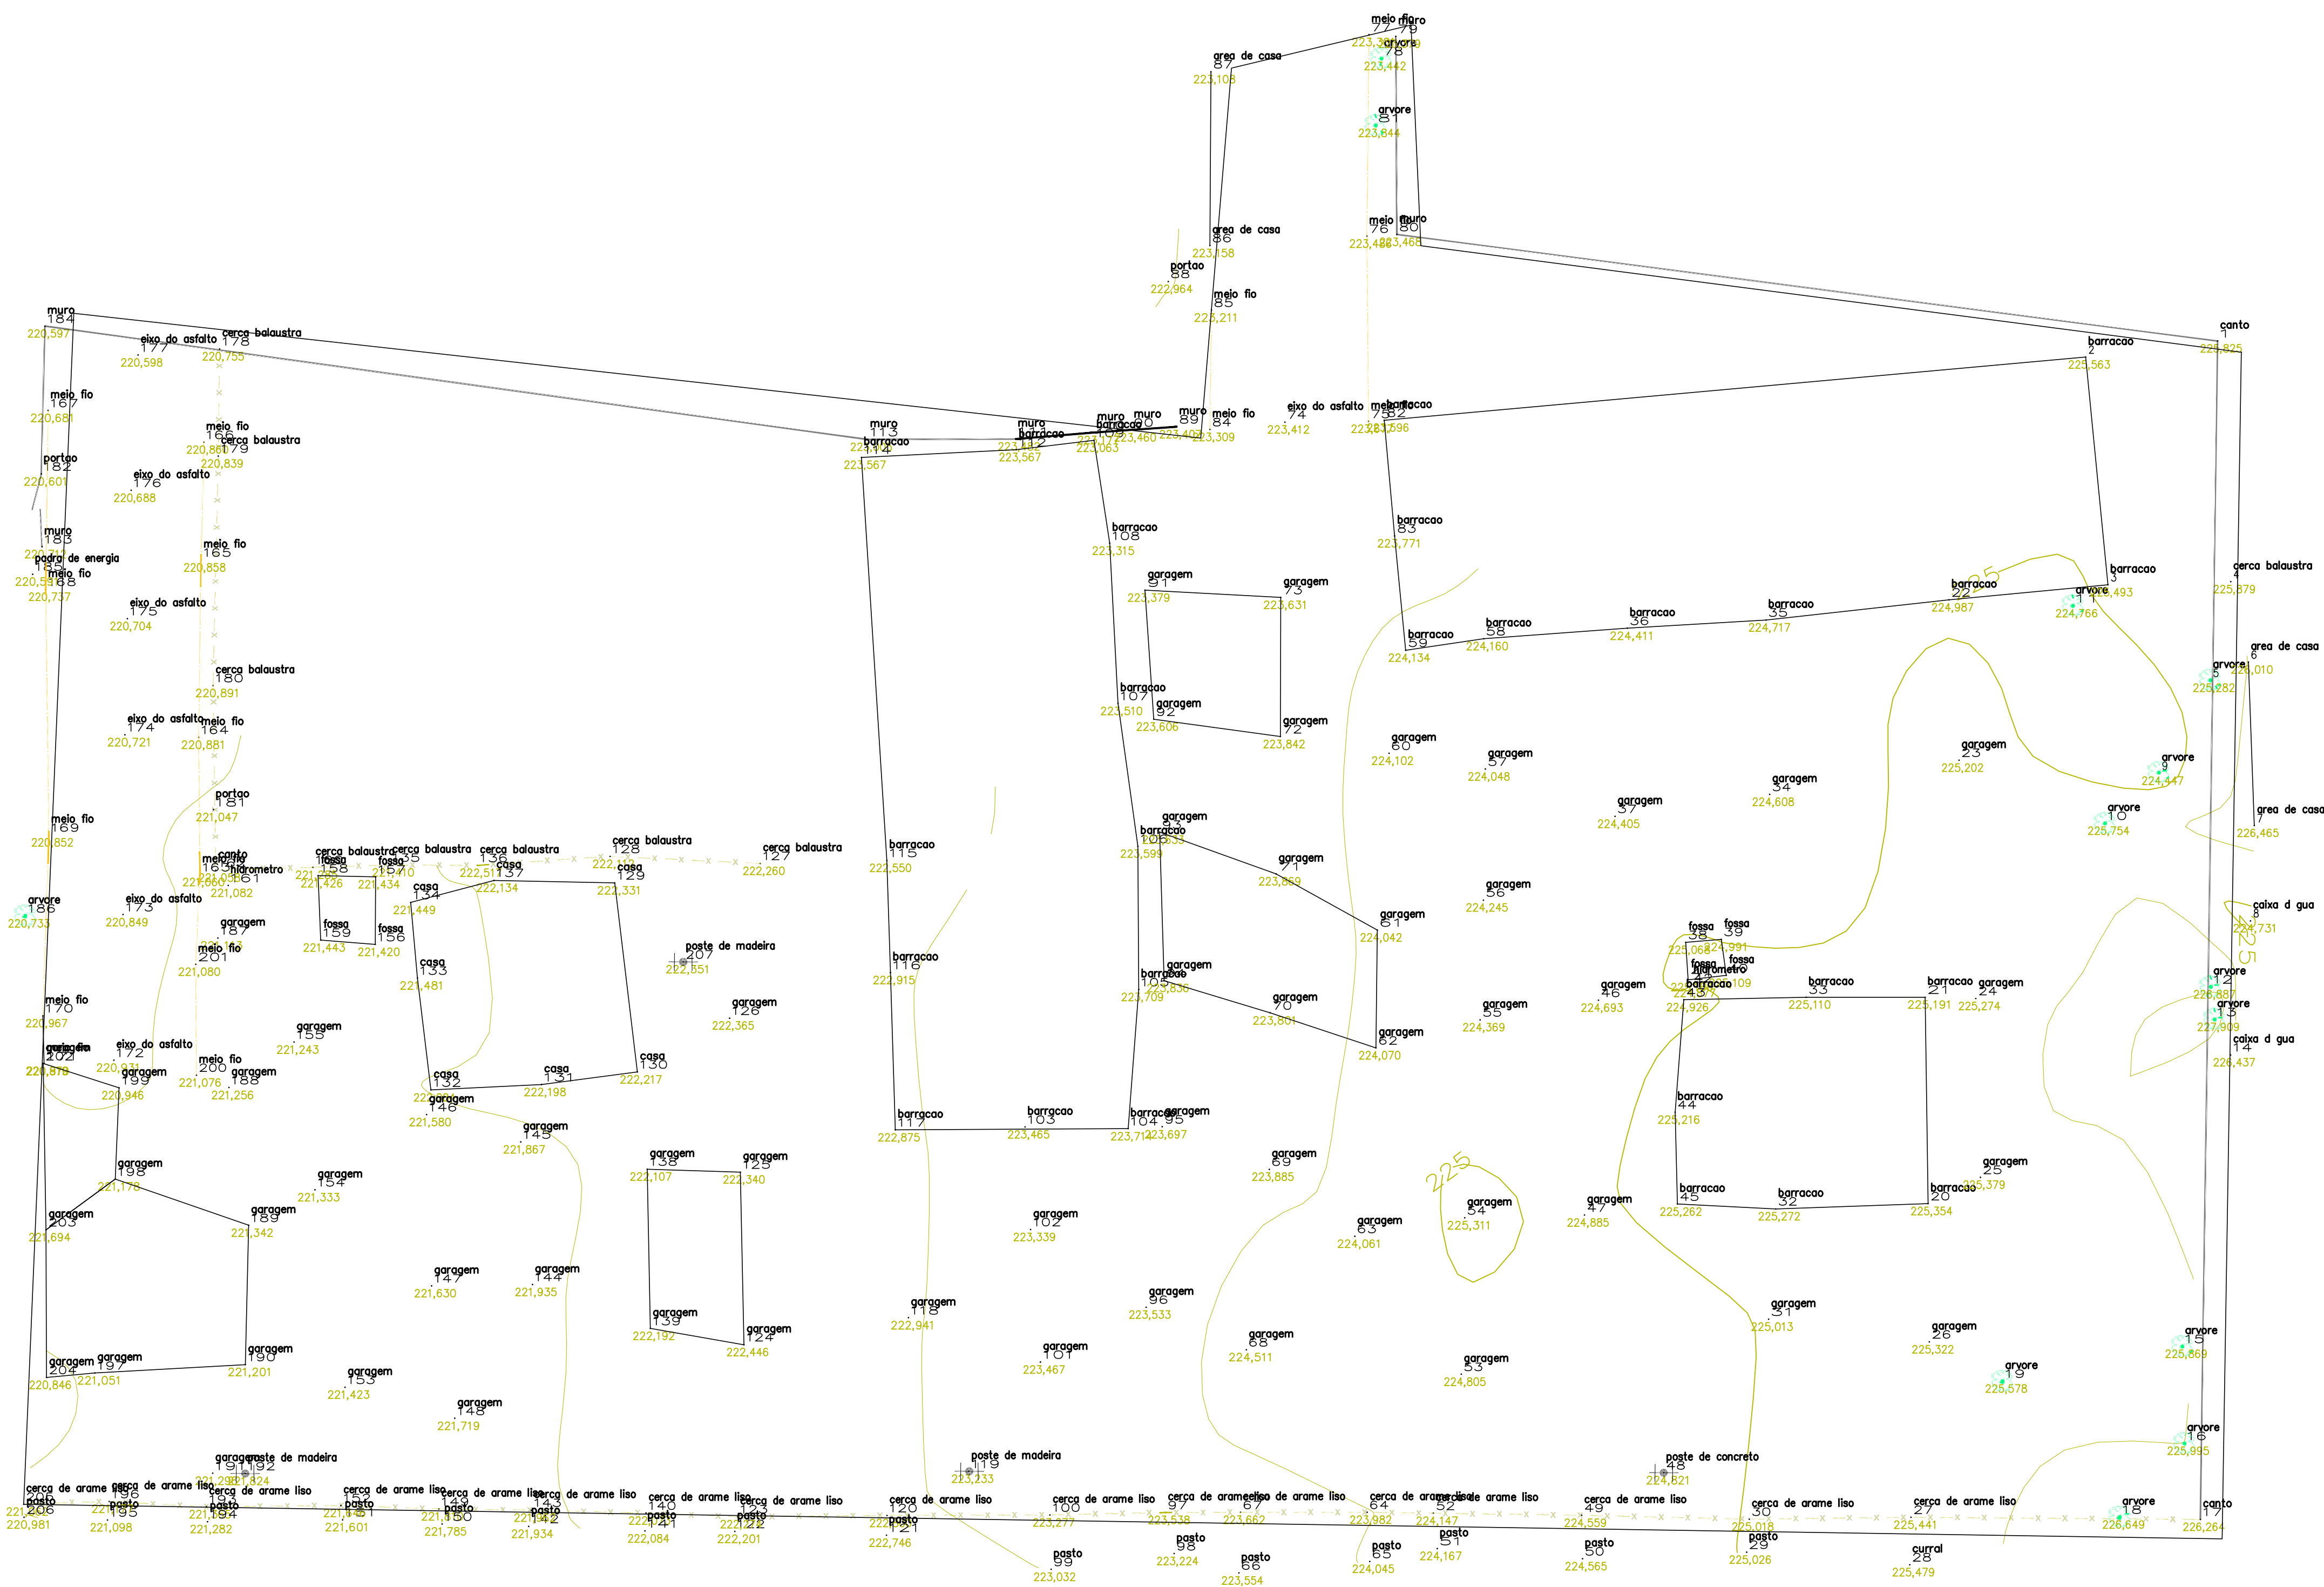


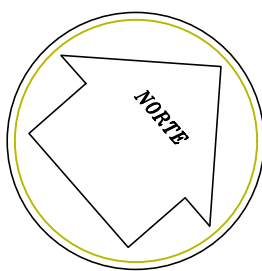

CONVENÇÕES

CURVAS DE NÍVEL 500 500 500	CONSTRUÇÃO ALVENARIA ALVENARIA	BOCA DE LOBO / LEO BOCA DE LOBO	CERCA DE ARAME CERCA DE ARAME	MATO / CULTURA MATO / CULTURA	ARVORE ESOLADA / PALMEIRA ARVORE ESOLADA / PALMEIRA
ESTRADA PAVIMENTADA ESTRADA PAVIMENTADA	CONSTRUÇÃO MADEIRA CONSTRUÇÃO MADEIRA	POÇO DE VITA POÇO DE VITA	CERCA DE MADEIRA CERCA DE MADEIRA	RIO / RIBEIRÃO RIO / RIBEIRÃO	BARRANCO BARRANCO
CAMINHO / ESTRADA CAMINHO / ESTRADA	MURO EXISTENTE MURO EXISTENTE	HERNANTE/RESTRITO/FORMEIRA HERNANTE/RESTRITO/FORMEIRA	CERCA VIVA CERCA VIVA	ALAGADO COM VEGETAÇÃO ALAGADO COM VEGETAÇÃO	POLIGONAL P.01 732,20
GUA EXISTENTE GUA EXISTENTE	ESCALA ESCALA	CAIXA DE INSPEÇÃO CAIXA DE INSPEÇÃO	ALAMBRADO OU GRADIL ALAMBRADO OU GRADIL	LAGOA / REPRESA LAGOA / REPRESA	PIEDRA / ROCHA PIEDRA / ROCHA
EXO EXO	TORRE DE ALTA TENSÃO TORRE DE ALTA TENSÃO	POSTE / LUMINARIA POSTE / LUMINARIA	CERCA MISTA CERCA MISTA	ESTACAO DE LEVANTAMENTO ESTACAO DE LEVANTAMENTO	LINHA DE TRANSMISSÃO LINHA DE TRANSMISSÃO
ALINHAMENTO INTERDITO ALINHAMENTO INTERDITO	TUBO TUBO	PONTO DE DRYSSA PONTO DE DRYSSA	MURO DE ARRIMO MURO DE ARRIMO	PONTO COTADO P.01 744,64	ESTRADA DE FERRO ESTRADA DE FERRO
PLATO PROJETADO PLATO PROJETADO	LINHA DE TRANSIÇÃO LINHA DE TRANSIÇÃO	OBRA DE ARTE ESPECIAL OBRA DE ARTE ESPECIAL	OBRA DE ARTE ESPECIAL OBRA DE ARTE ESPECIAL	ALVENARIA ALVENARIA	GRAMA GRAMA
PERFIL TERRENO NATURAL PERFIL TERRENO NATURAL	PERFIL PROJETADO PERFIL PROJETADO	PERFIL - AS BUILT PERFIL - AS BUILT	MURO PROJETADO MURO PROJETADO	VIA PROJETADA VIA PROJETADA	DIMENSÕES DIMENSÕES
PLANO COTADO 739,00	TALUDE PROJETADO TALUDE PROJETADO	ALÇAMENTO INTERFERADO ALÇAMENTO INTERFERADO	MATA MATA	TOMADA DE FOTO TOMADA DE FOTO	VISTA FACHADA E CORTE VISTA FACHADA E CORTE
TELHADO SENTIDO DAS ÁGUAS	PAREDE / COLUNA EM ALVENARIA	INFORMAÇÕES DE POÇO DE VITA T= COTA DE TOPO F= COTA DE FUNDO	FAMPA OU GUA REBAIXADA FAMPA OU GUA REBAIXADA	TELEFONE (CABELO) TELEFONE (CABELO)	CORREDO CORREDO

	DATA: Set/ 2023	CONVENIENTE: 	CONCEDENTE: RECURSO PRÓPRIO	TIPO: TOP	MODIFICAÇÕES:	FOLHA: 01/01
	CONVENIENTE: PREFEITURA MUNICIPAL DE CRISTIANEIRAS					ÁREAS: LEVANTAMENTO TOPOGRÁFICO: 4.794,00 m²
OBRA: BARRACÃO SECRETARIA DE OBRAS						ASSINATURA:
CONTEÚDO: LEVANTAMENTO PLANALTIMÉTRICO CADASTRAL						Stenio Augusto Wünsch Gonçalves Ferreira CAU 0140320-6
LOCAL: RUA V4, S/N, LOTE 12, QD 27						
* DIMENSÕES DO DESENHO EM METRO ** ESCALA INDICADA EM PLANTAS						
PROJETO PLANALTIMÉTRICO						