


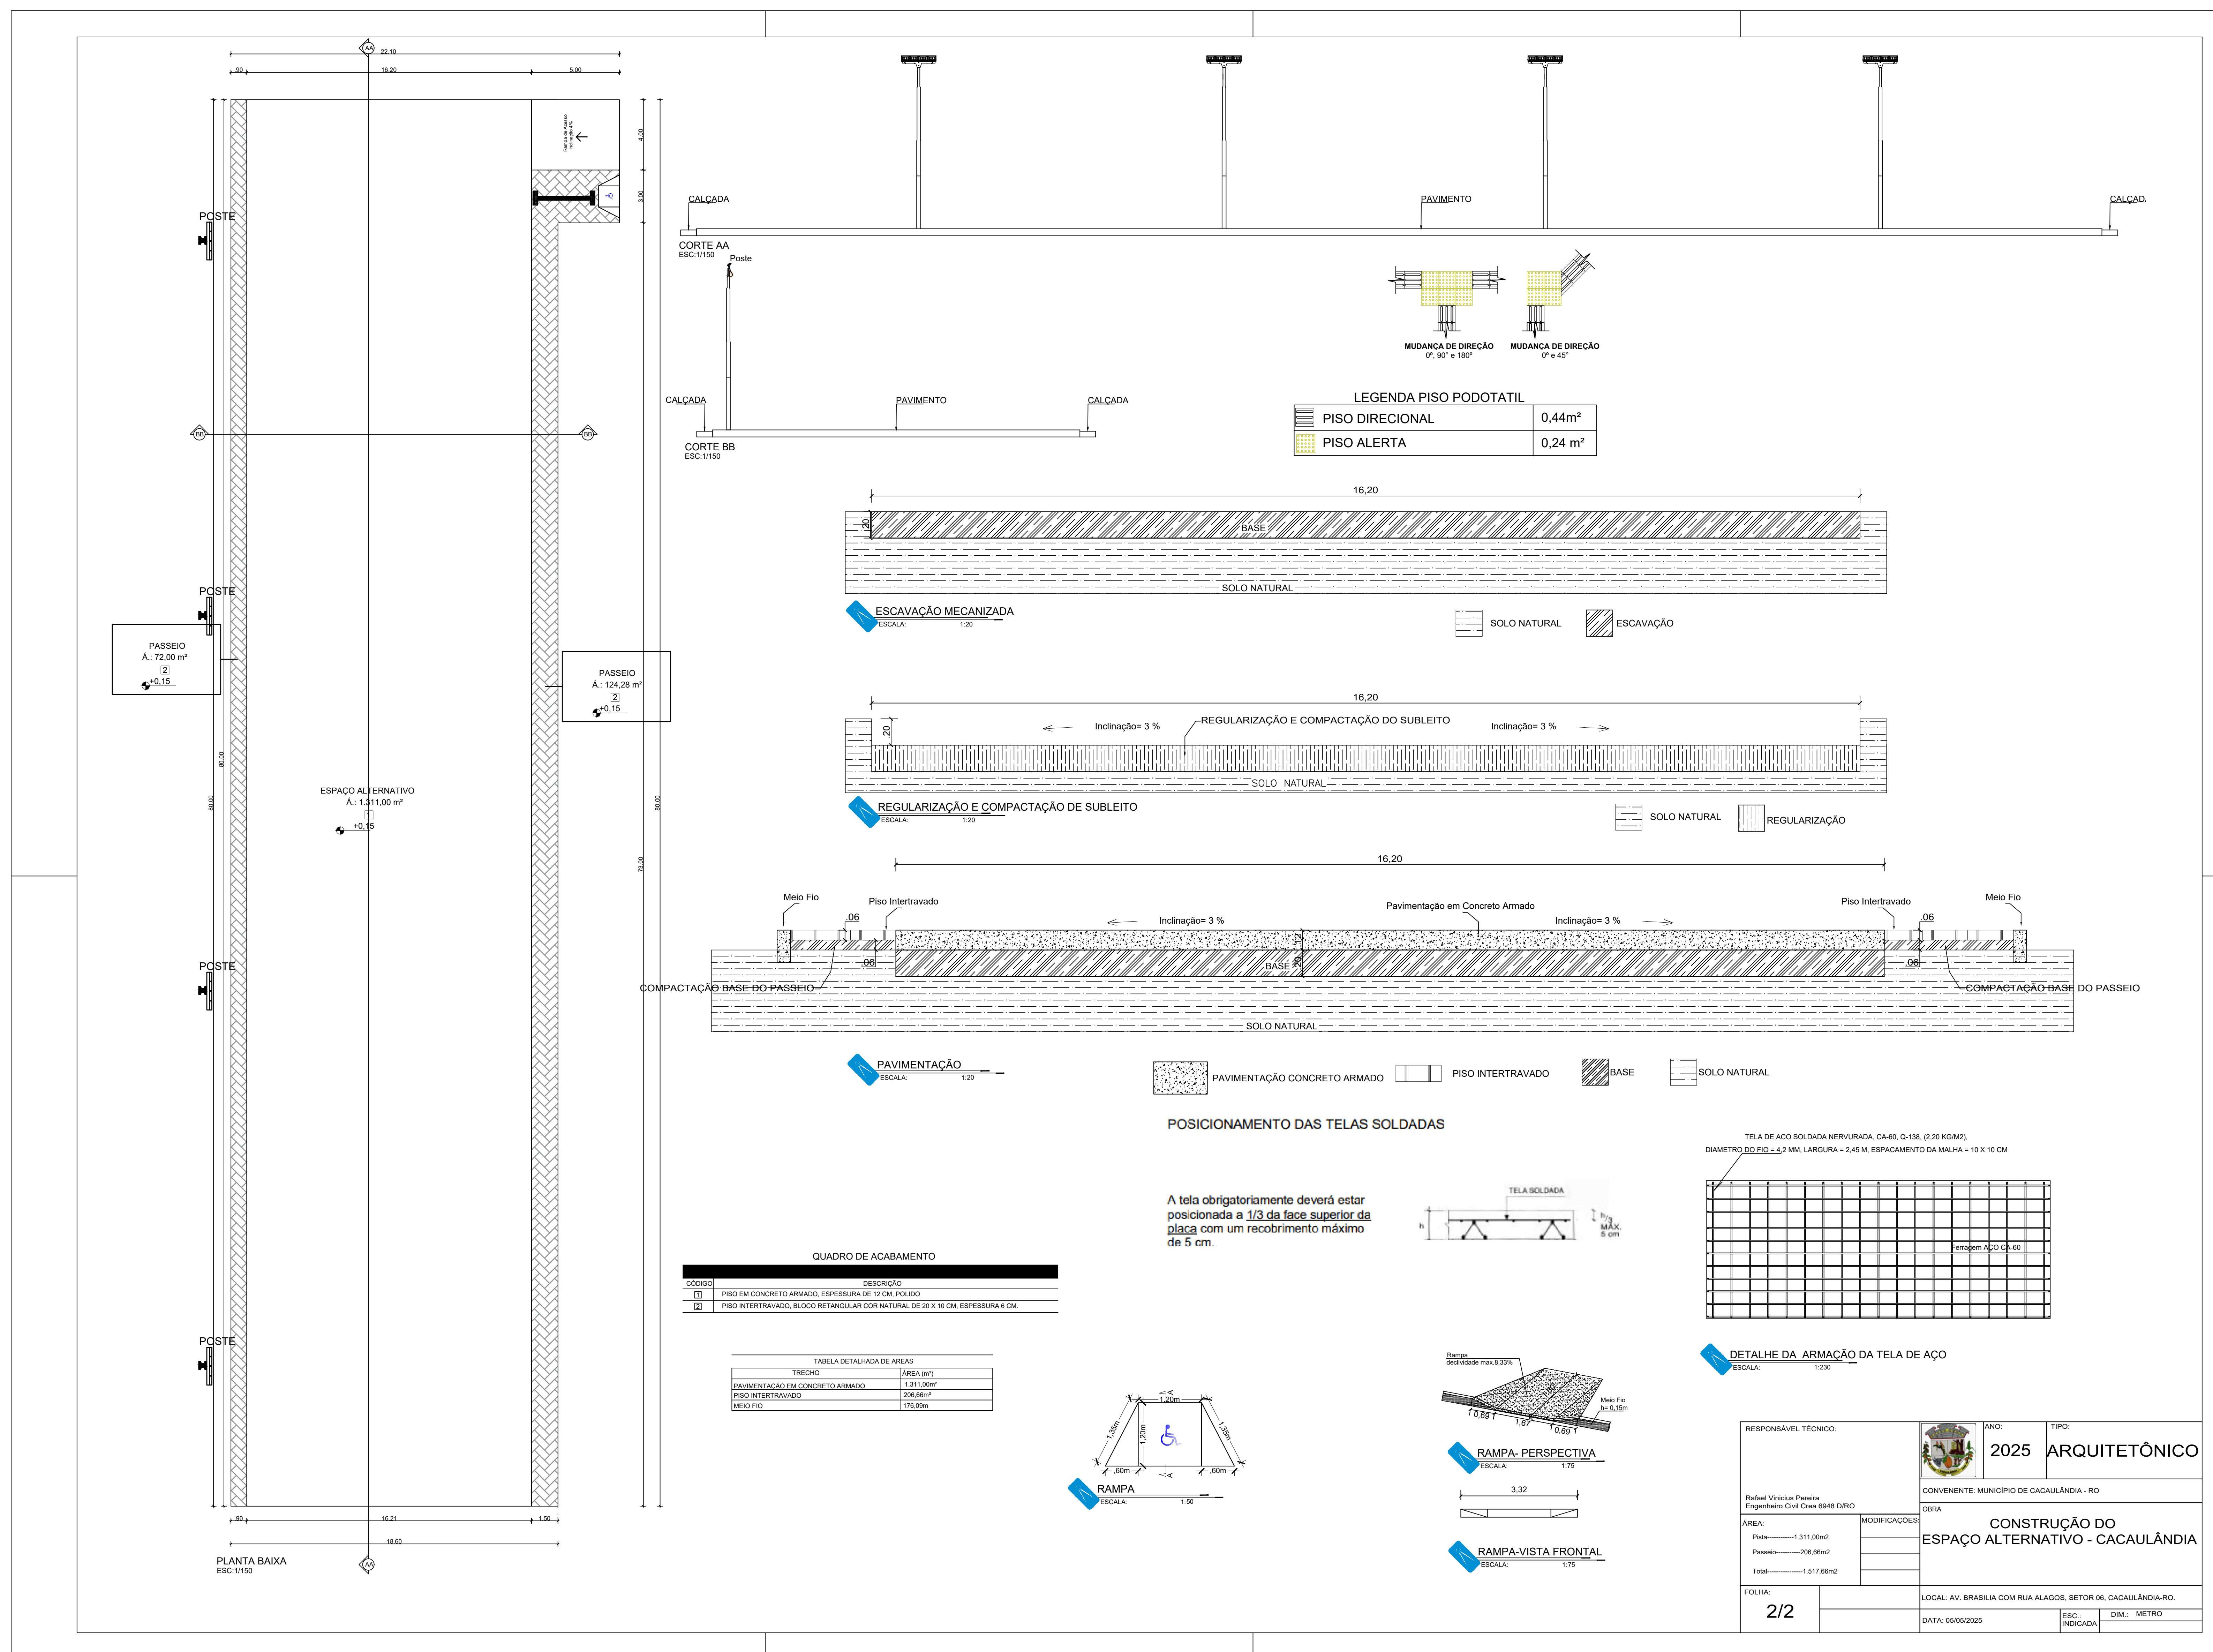



Município de Cacaulândia

63.762.058/0001-92

Rua: João Boava

www.cacaulandia.ro.gov.br

FICHA CADASTRAL DO DOCUMENTO ELETRÔNICO

Tipo do Documento	Identificação/Número	Data
Projeto	8-PROJETO ARQUITETÔNICO 02-02 (1)	09/06/2025
ID: 308320	Processo	Documento
CRC: 381FF457		
Processo: 1-252/2025		
Usuário: JANETE ROSSETTI MENEZES		
Criação: 09/06/2025 17:50:42	Finalização: 09/06/2025 17:50:43	
MD5: BC69911BE77FF63FCFBF0A7C2EE47875		
SHA256: B8E9A5F0DA6AF0B820F8555677AF844115706EA16E5EDA94F581883BCB29937B		
Súmula/Objeto:		
8-PROJETO ARQUITETÔNICO 02-02 (1)		
INTERESSADOS		
SECRETARIA MUNICIPAL DE OBRAS E SERVIÇOS PÚBLICOS	Cacaulândia	RO 09/06/2025 17:50:42
ASSUNTOS		
contratação de empresa especializada para execução da construção do Espaço Alternativo Municipal - P		09/06/2025 17:50:42

A autenticidade deste documento pode ser conferida através do QRCode acima ou ainda através do site transparencia.cacaulandia.ro.gov.br informando o ID 308320 e o CRC 381FF457.