


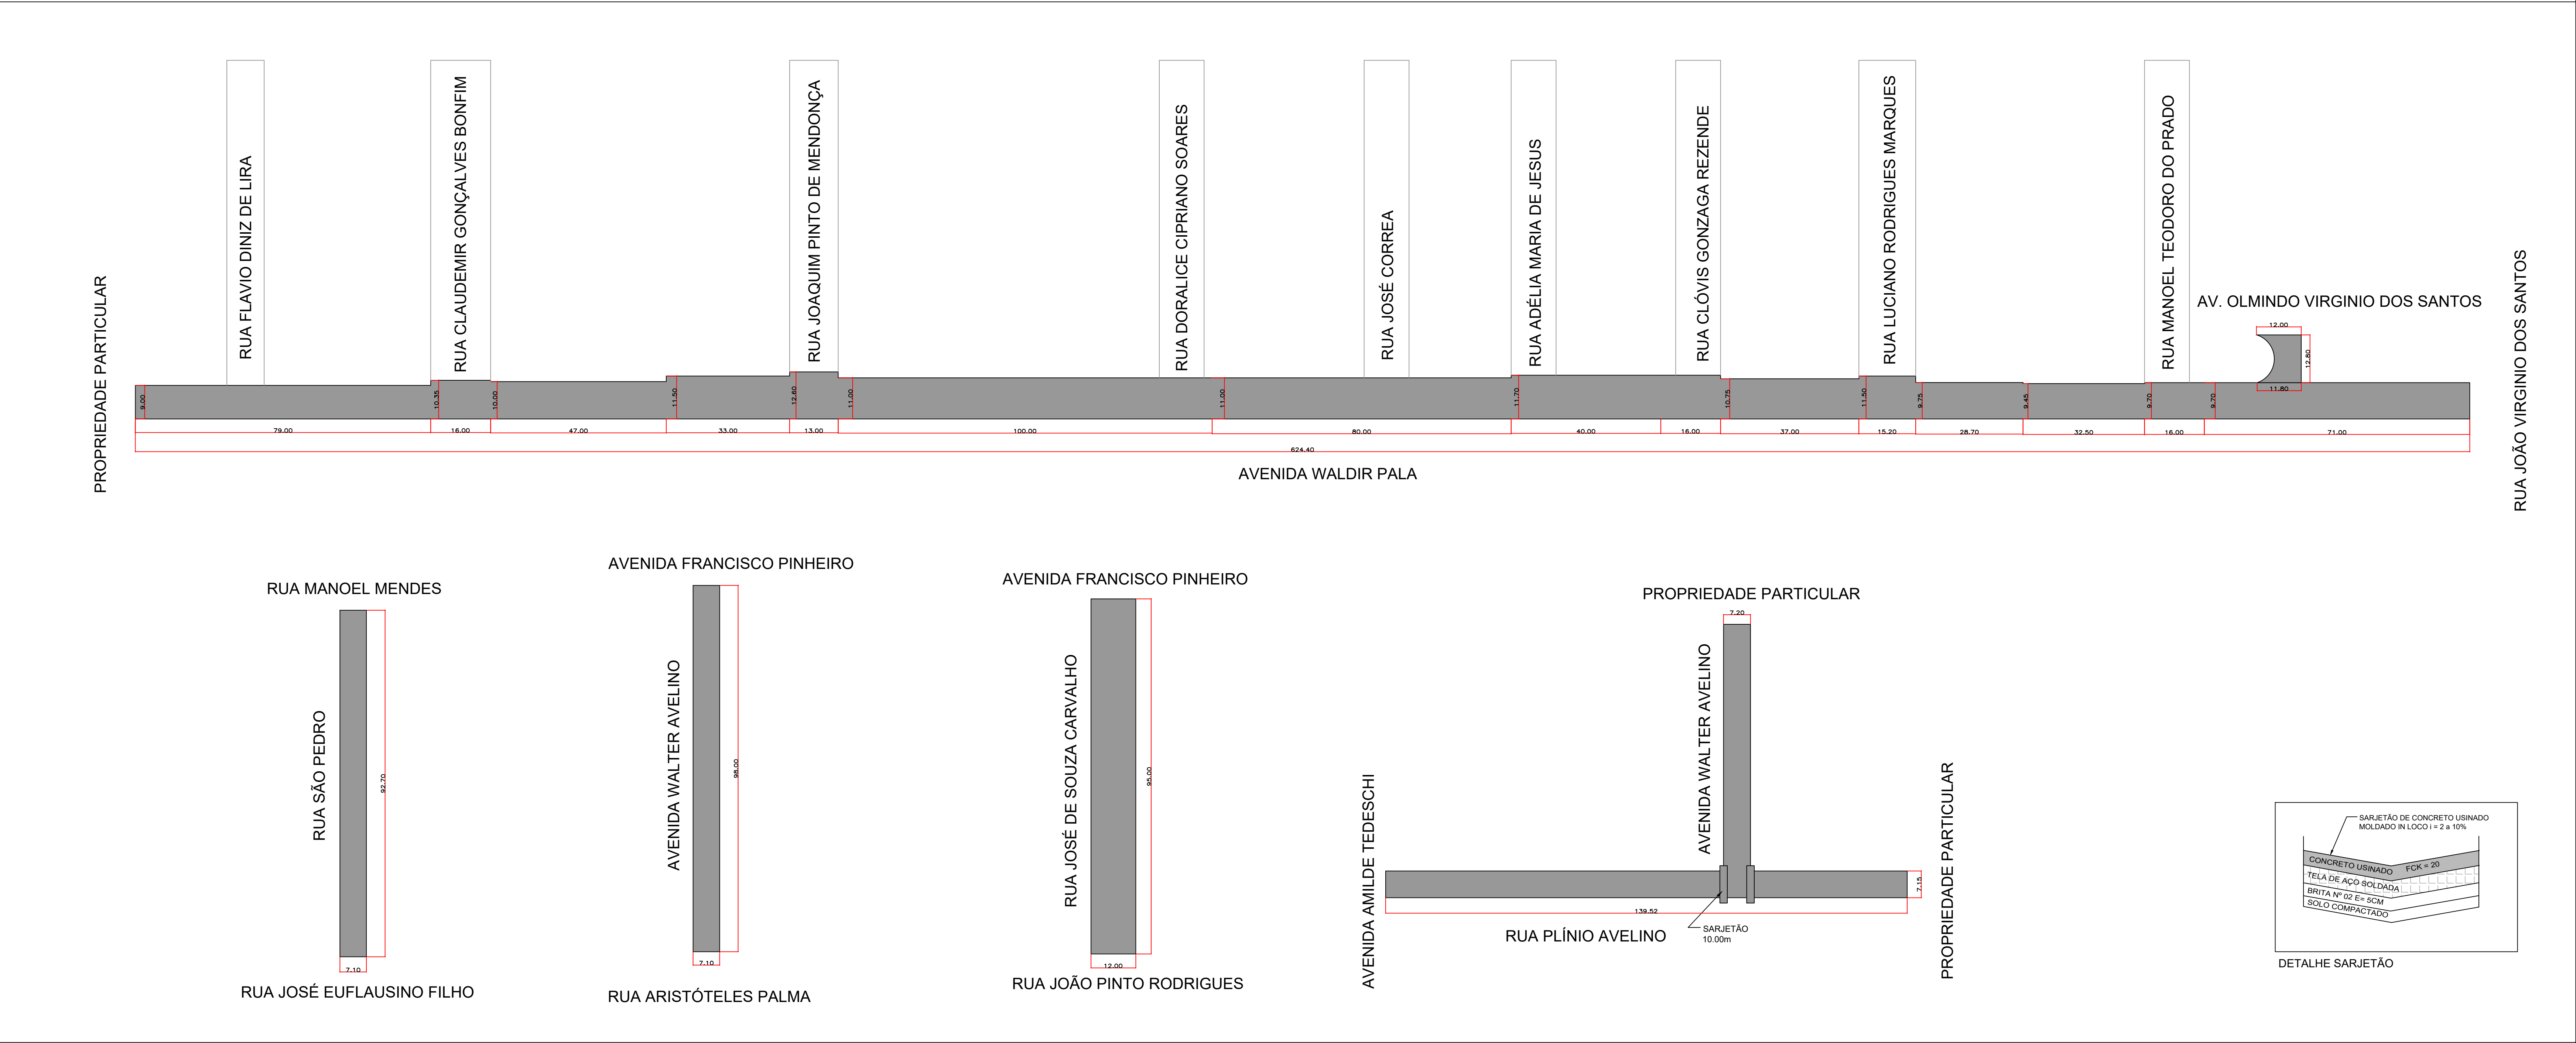

ASSUNTO: **INFRA-ESTRUTURA URBANA**

FOLHA: **ÚNICA**

Obra: **RECAPEAMENTO ASFÁLTICO**

LOCAL: INDICADO NO PROJETO

MUNICÍPIO: UBARANA–SP

PROPRIETÁRIA: PREFEITURA MUNICIPAL DE UBARANA

RECAPEAMENTO ÁSFALTICO	
RUA PLÍNIO AVELINO	997,59m ²
RUA SÃO PEDRO	658,17m ²
AVENIDA WALTER AVELINO	1.171,00m ²
AVENIDA WALDIR PALA	6.528,49m ²
RUA JOSÉ DE SOUZA CARVALHO	1.140,00m ²
TOTAL DO RECAPEAMENTO	10.495,25m ²

SARJETÃO	
RUA PLÍNIO AVELINO	20,00m ²
TOTAL DO SARJETÃO	20,00m ²

VANDERLEI RODRIGUES DA CRUZ080788818432026.06.12 09:55:34 -03'00'

PROPRIETÁRIA / REQUERENTE
PREFEITURA MUNICIPAL DE UBARANA
CNPJ nº 05.708.788/0001-41
PREFEITO MUNICIPAL: VANDERLEI RODRIGUES DA CRUZ

DIEGO REGIS VIOLIM
BITELI42699519820

Assinado de forma digital por DIEGO REGIS VIOLIM BITELI42699519820
Data: 2026.06.12 09:51:51 -03'00'

DIEGO REGIS VIOLIM BITELI
ENGENHEIRO CIVIL
CREA Nº: 5009181120

DETALHE SARJETÃO

SARJETÃO DE CONCRETO USINADO
MOLDADO IN LOCO 1 = 2 a 10%

CONCRETO USINADO f'CK = 20

TELA DE AÇO SOLDADA

BRITA Nº18 E+ SCM

SOLO COMPACTADO