



PAVIMENTAÇÃO EM CBUQ E RECAPEAMENTO - RUA JOSEFINA E RUA GERSON

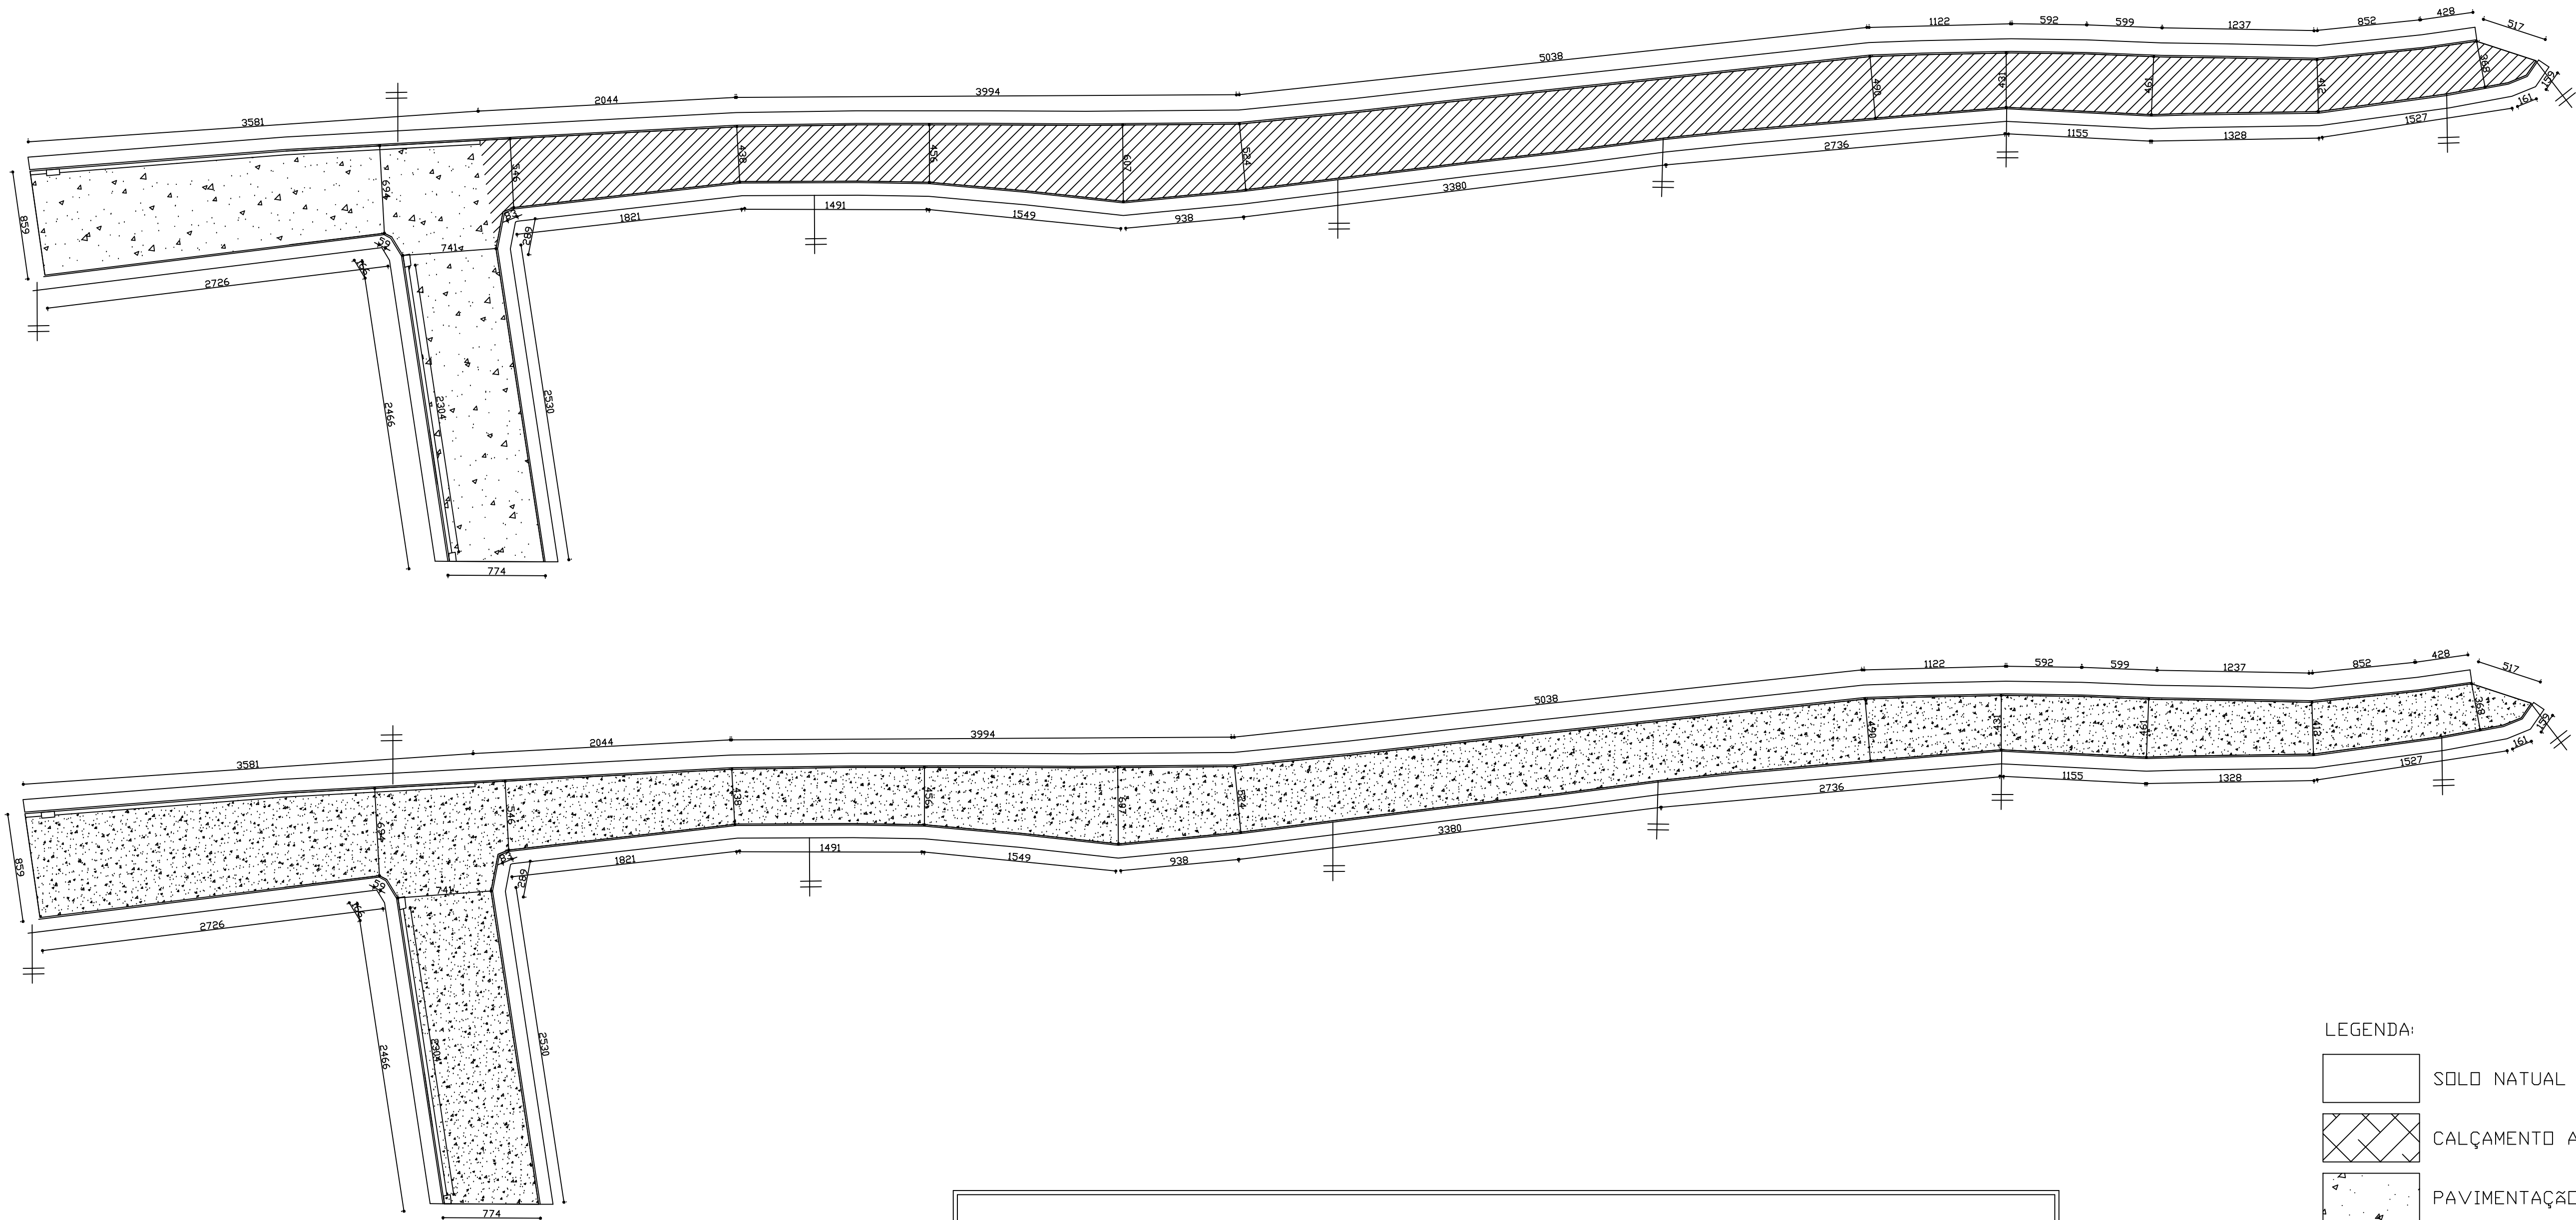

QUADRO DE ÁREA				
ÁREA REGULARIZAÇÃO	ÁREA PAVIMENTAÇÃO	SARJETA	MEIO-FIO	ÁREA SARJETA
2.015,32 m2	1.912,53 m2	342,44 m	35,82 m	102,79 m2

- LEGENDA:
- SOLO NATURAL EM VOLTA DO TREVO
 - CALÇAMENTO A SER REMOVIDO
 - PAVIMENTAÇÃO ASFÁLTICA A EXECUTAR
 - CALÇAMENTO EXISTENTE
 - MEIO FIO PROJETADO
 - MEIO FIO EXISTENTE
 - SARJETA

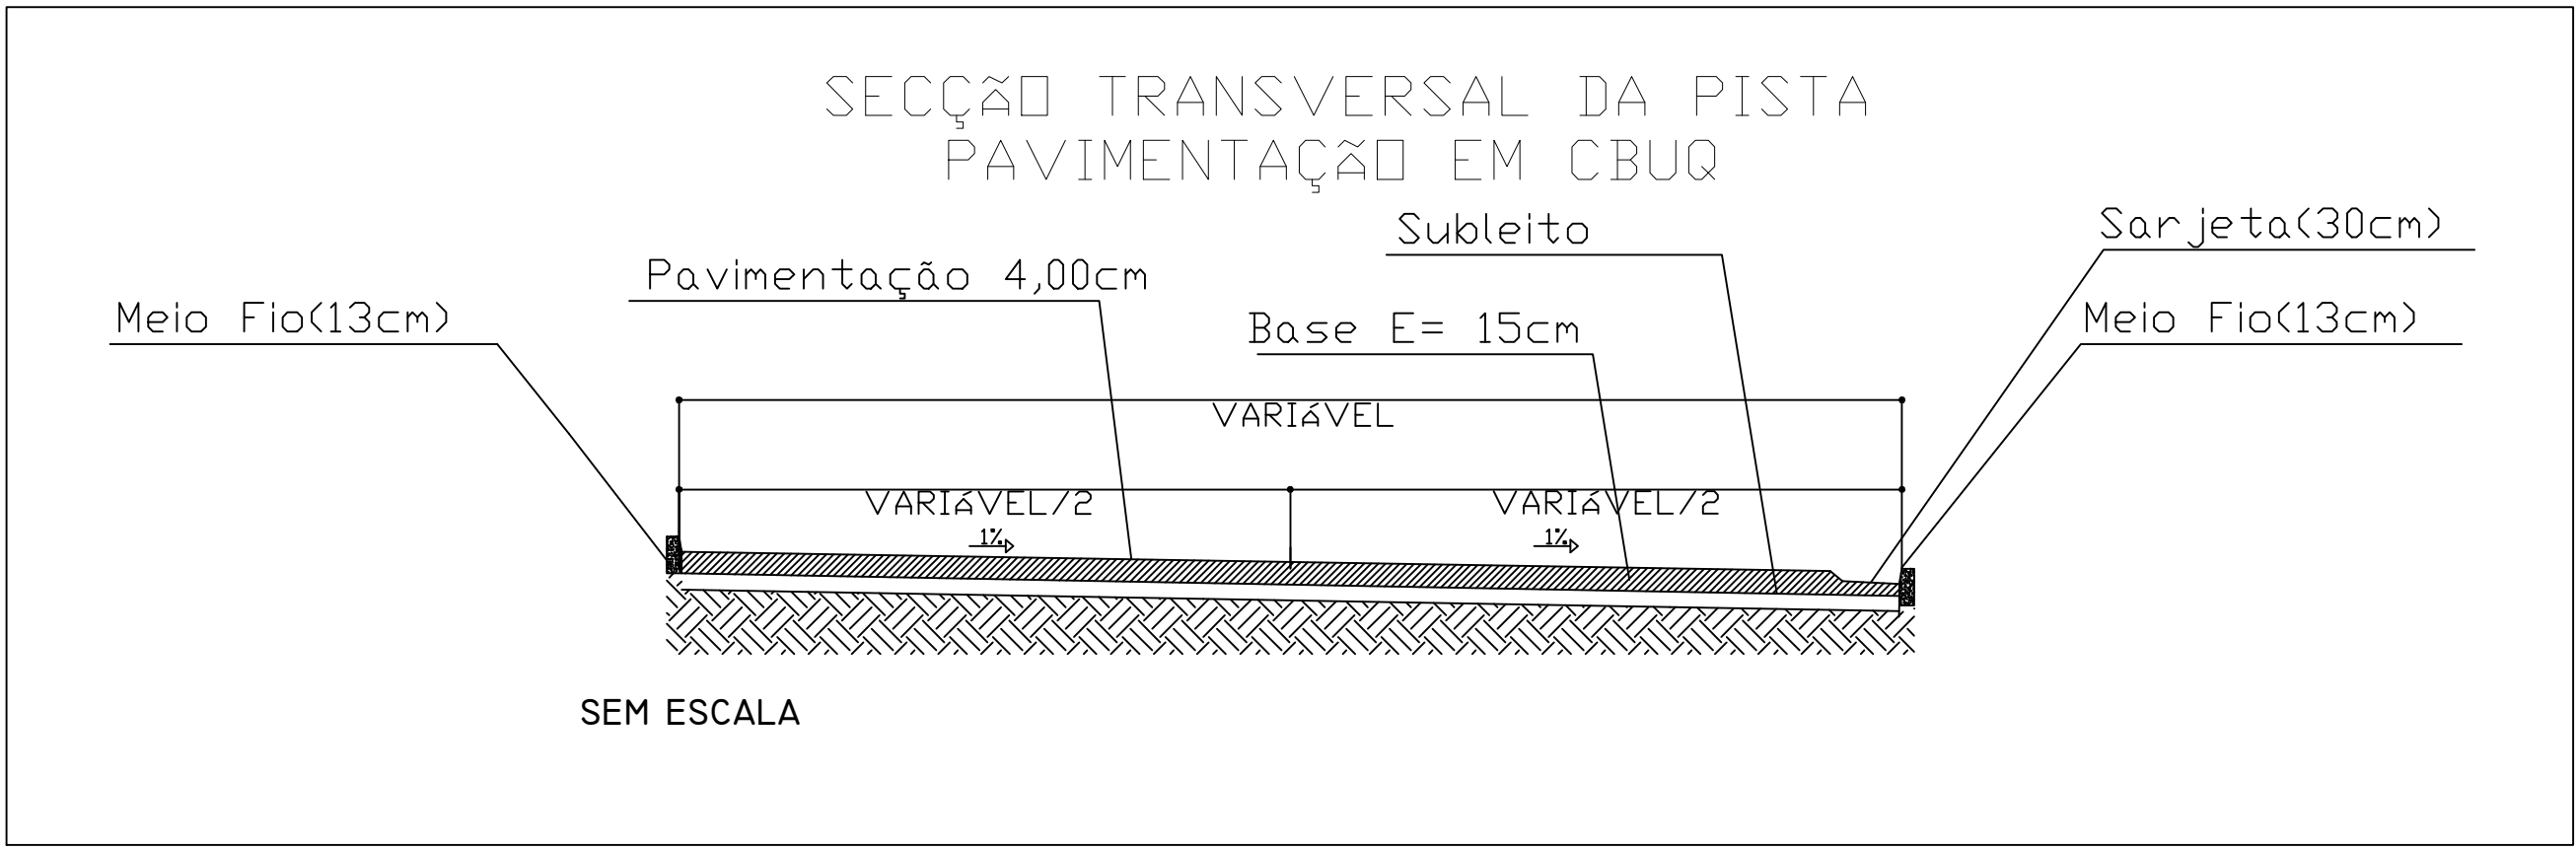

TÍTULO:		FORMATO: A - 1	
USO:		FOLHA: 08/08	
ENDEREÇO: CIDADE: SANTA BÁRBARA DO LESTE - MG			
PROPRIETÁRIO: PREFEITURA MUNICIPAL DE STª BÁRBARA DO LESTE			
R.T.: RODRIGO DIAS MAIA CREA MG: 180.918/D			
OBS.:			
ESCALA:	ART:	DATA:	DESENHO:
INDICADAS	CT:		

Escala: 1/500