


PREFEITURA MUNICIPAL DE
UBAPORANGA– PAVIMENTAÇÃO
DE ESTRADAS VICINAIS
MORROS TIUCA, BRÁS E
MERQUIM

CONTRATO DE
REPASSE
942759/2023
OPERAÇÃO
1086944–07

ART N° **MG20242834753**

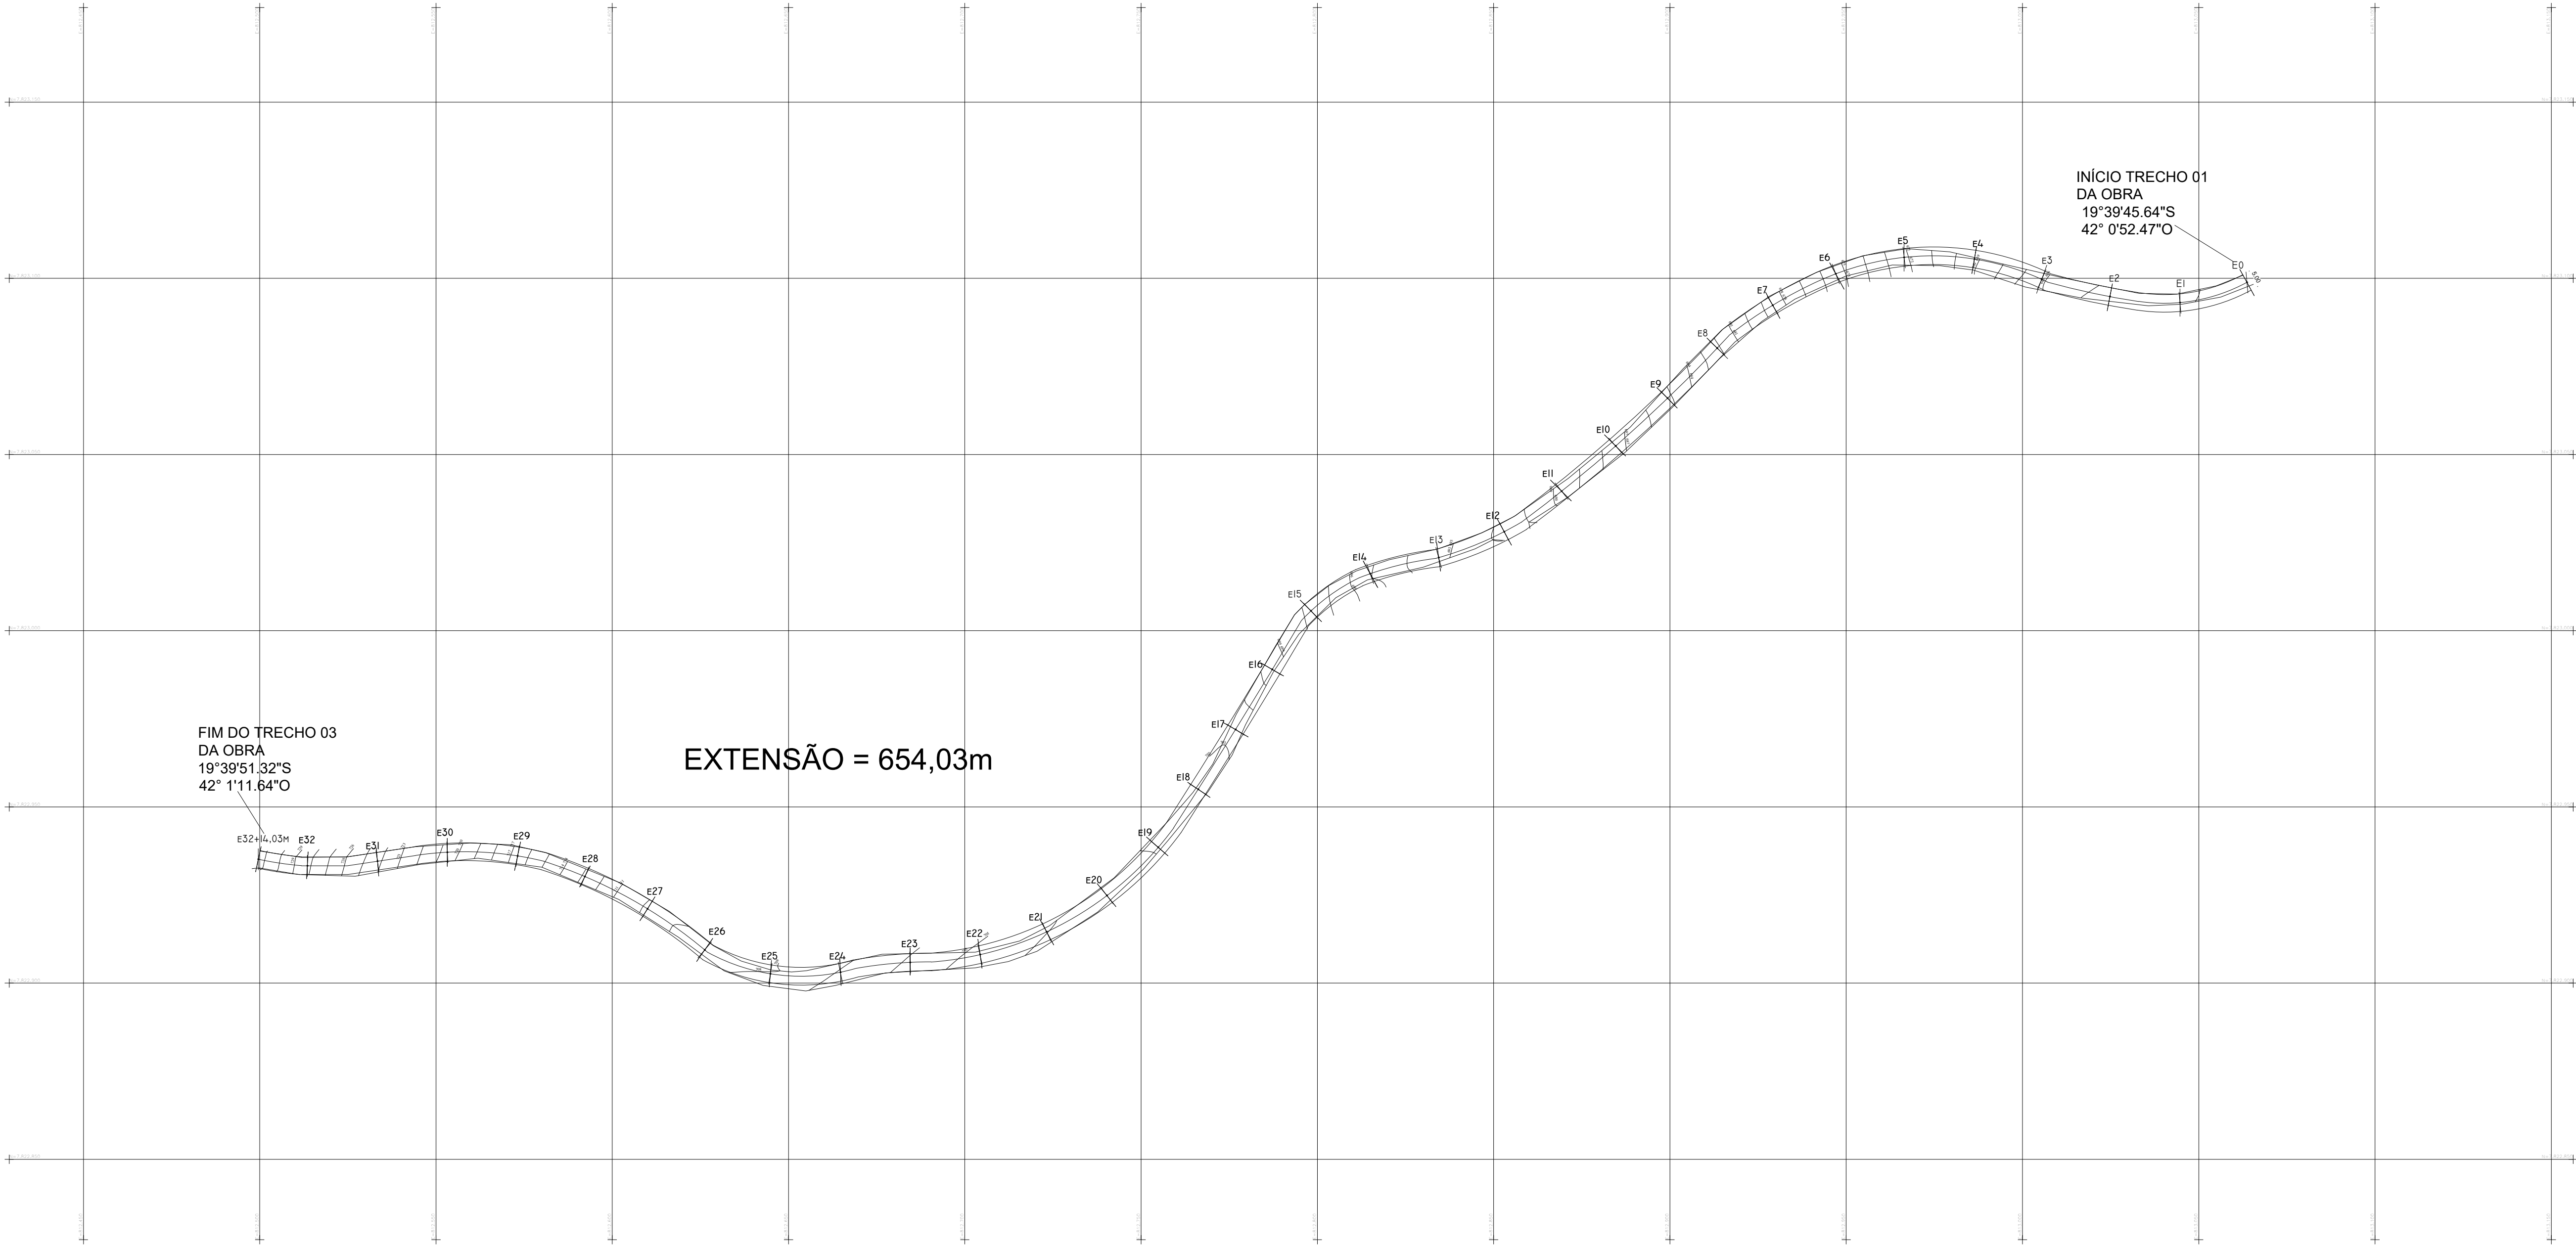

LEVANTAMENTO PLANIALTIMÉTRICO E CROQUI DE LOCALIZAÇÃO - MORRO DO TIUCA
ESCALA= 1:200

LEGENDA:	CONVENÇÕES			PREFEITURA MUNICIPAL DE UBAPORANGA/MG			ESCALA INDICADAS	03/10	ARQ.
			APROV.	DES.	REG.	GLEYDSON DELFINO FERREIRA – PREFEITO MUNICIPAL	NÚMERO:		
					ASS				
					RT	Fransuarley de Oliveira Barros– – ENGº CIVIL – CREA 178.744/D	FOLHA:		
						DATA: 28/02/2024			