
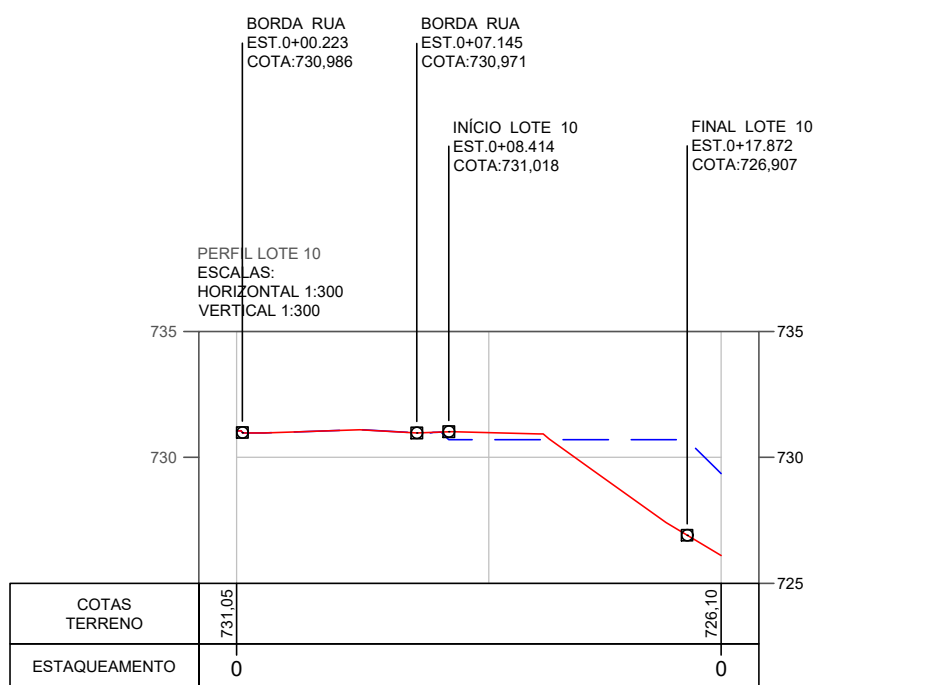
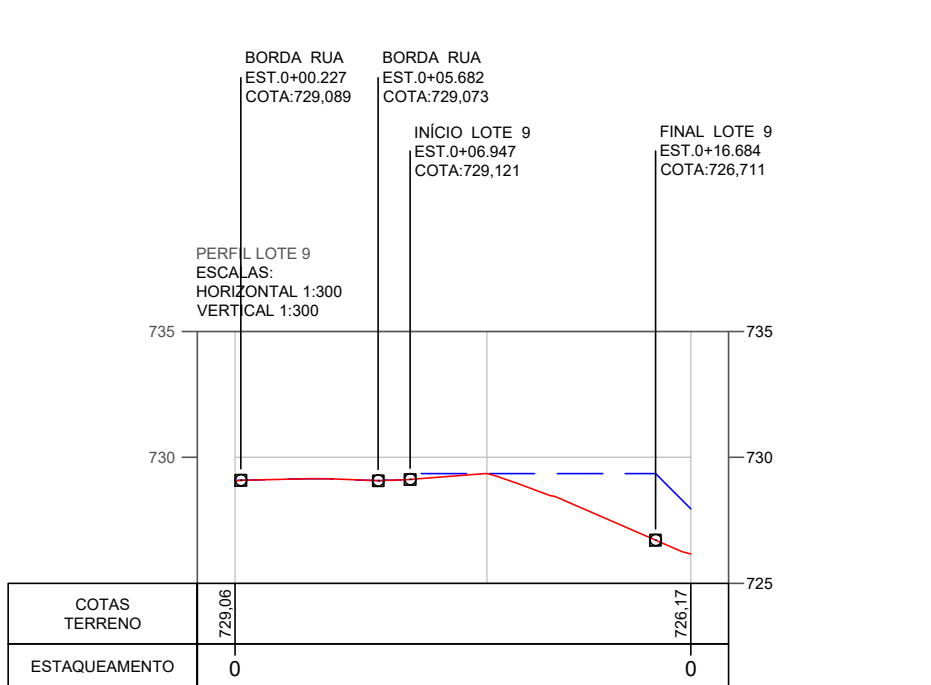
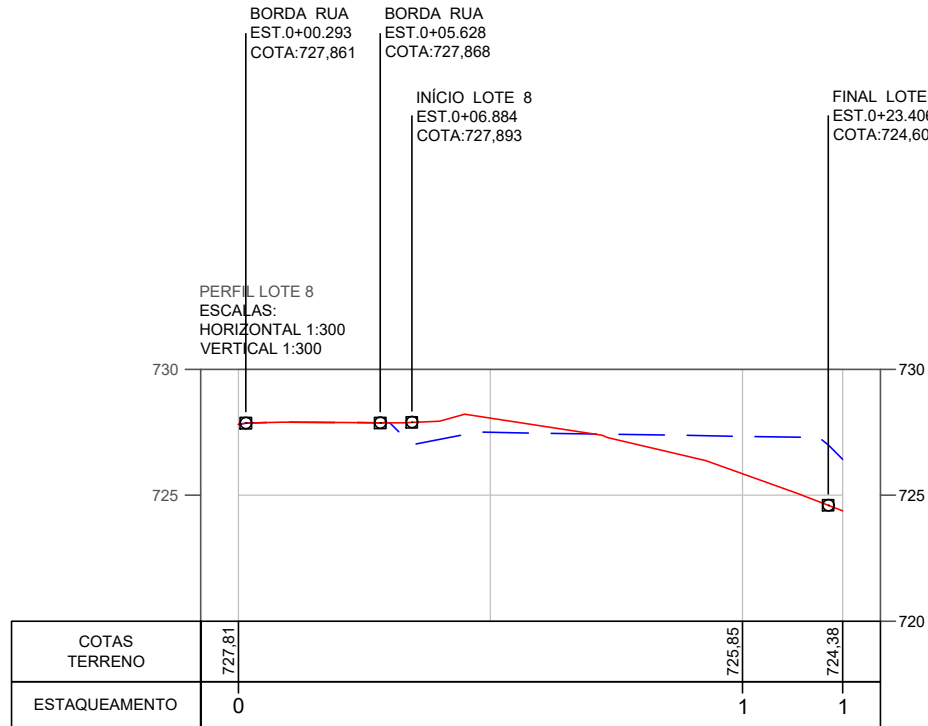
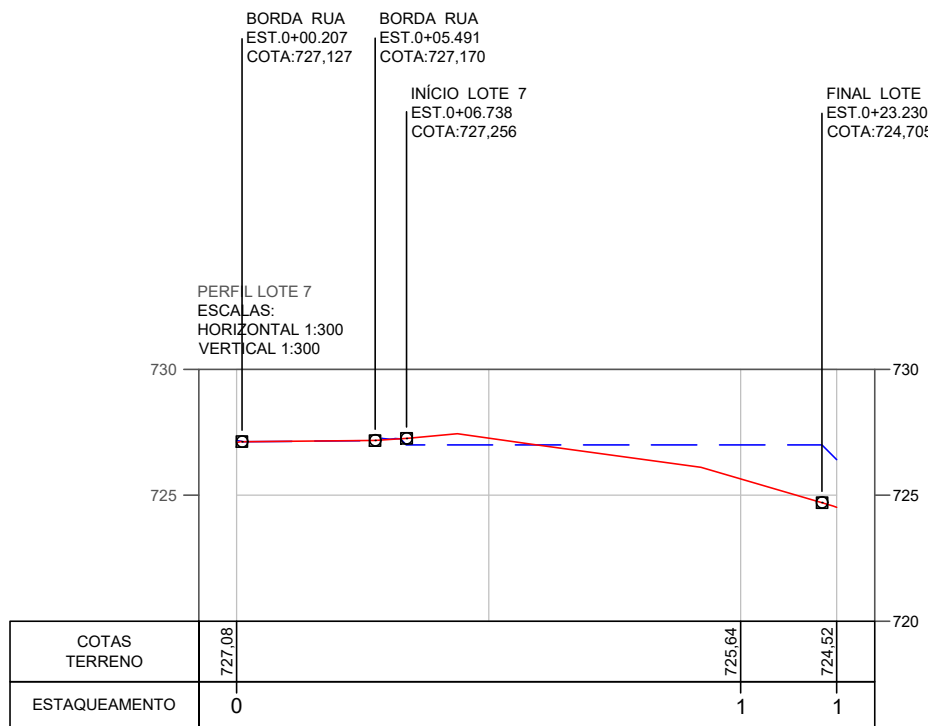
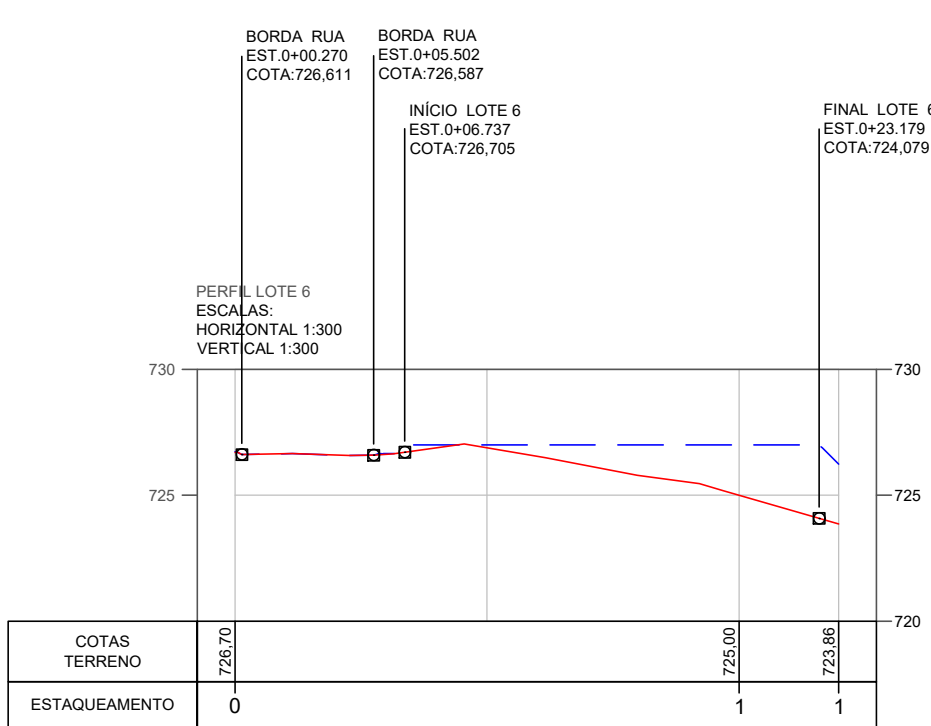
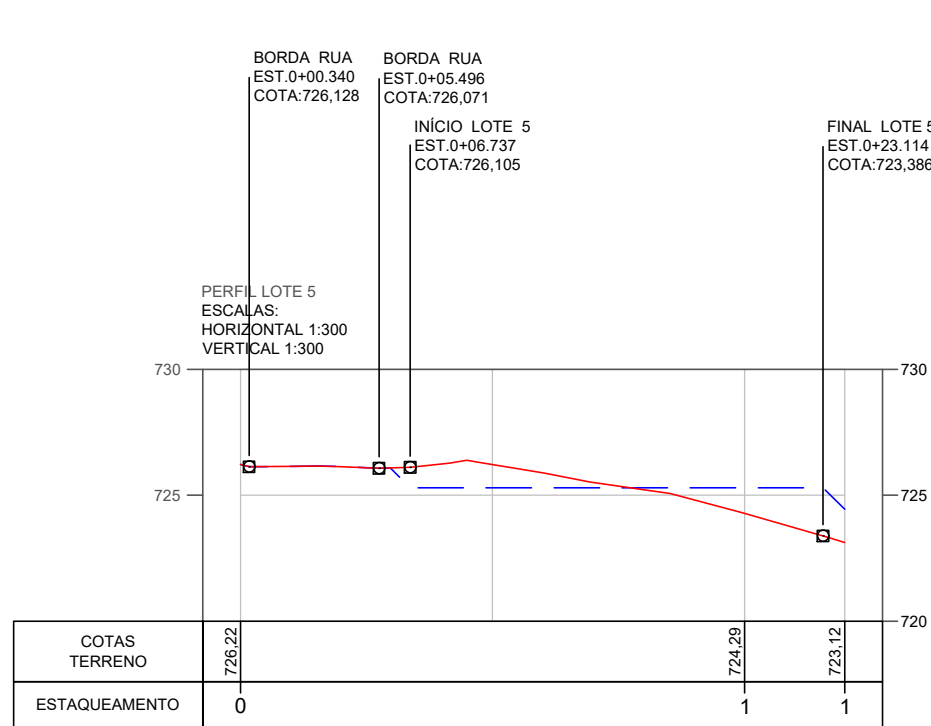
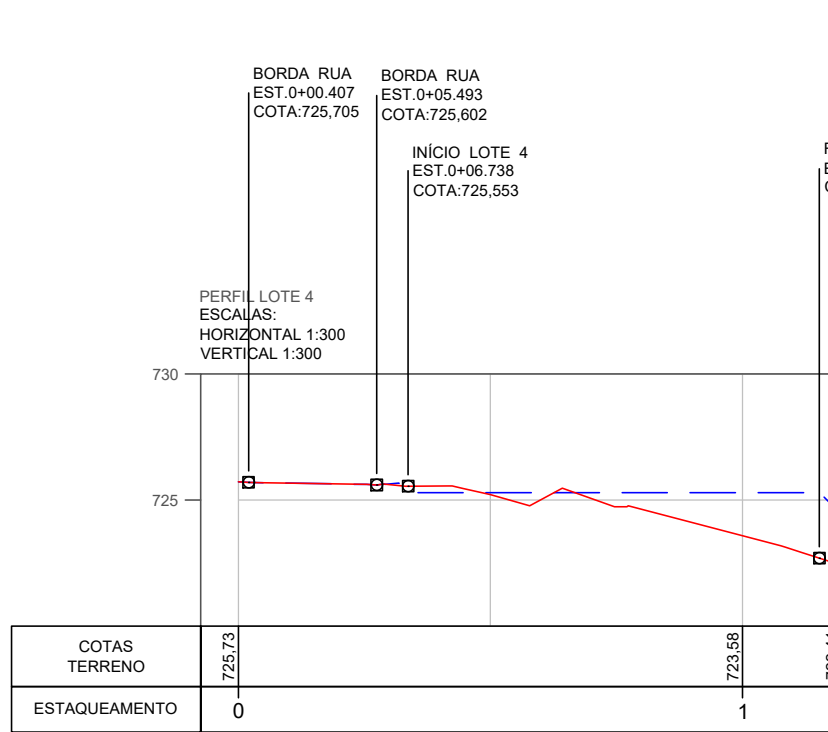
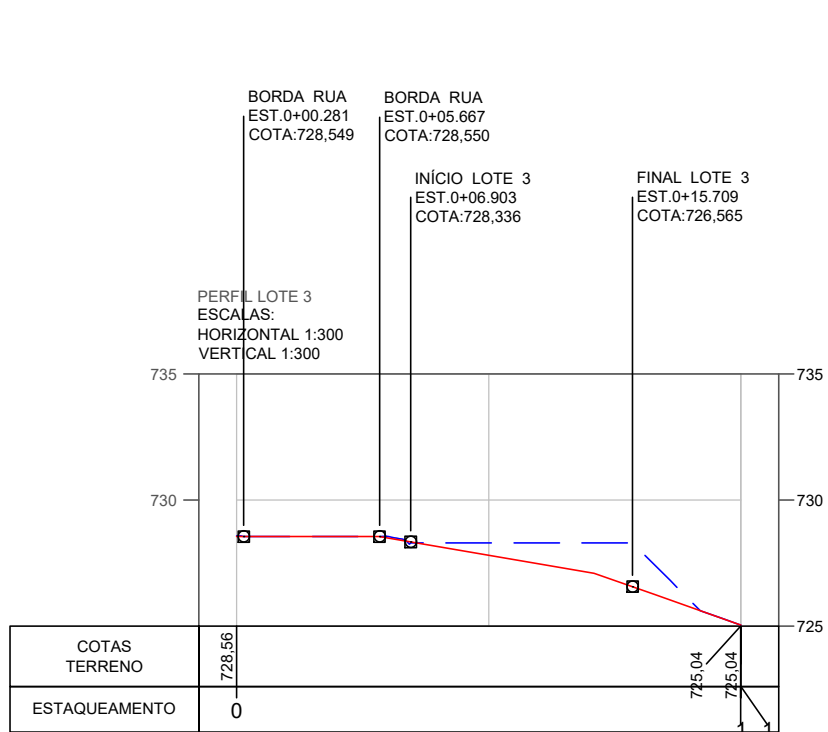
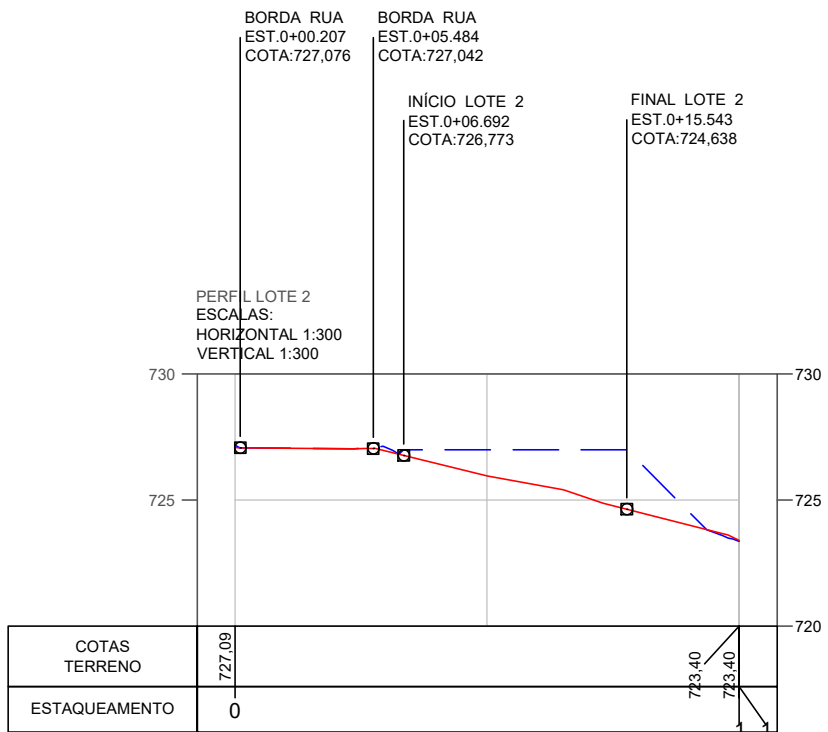
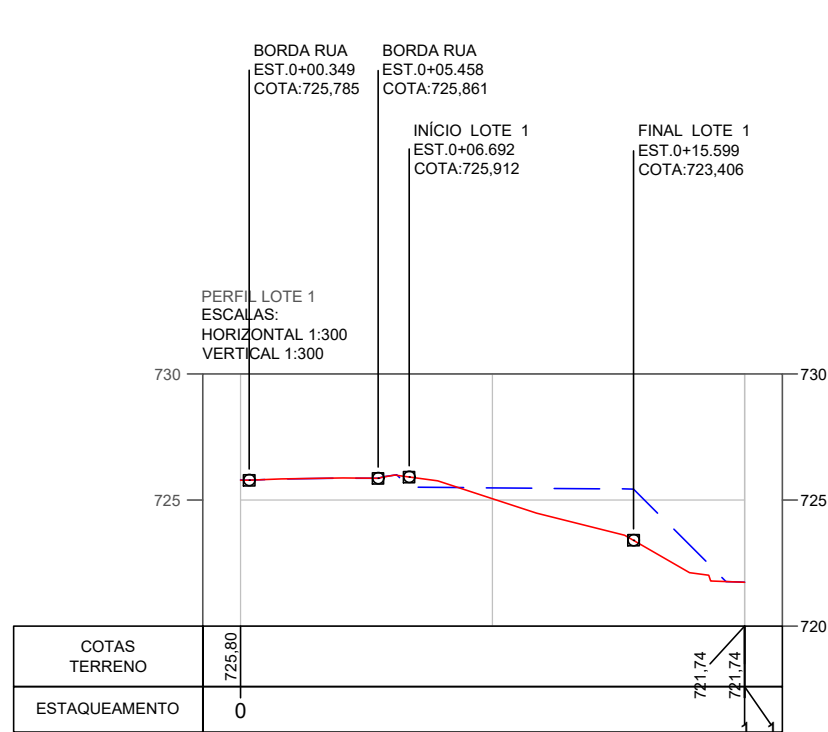


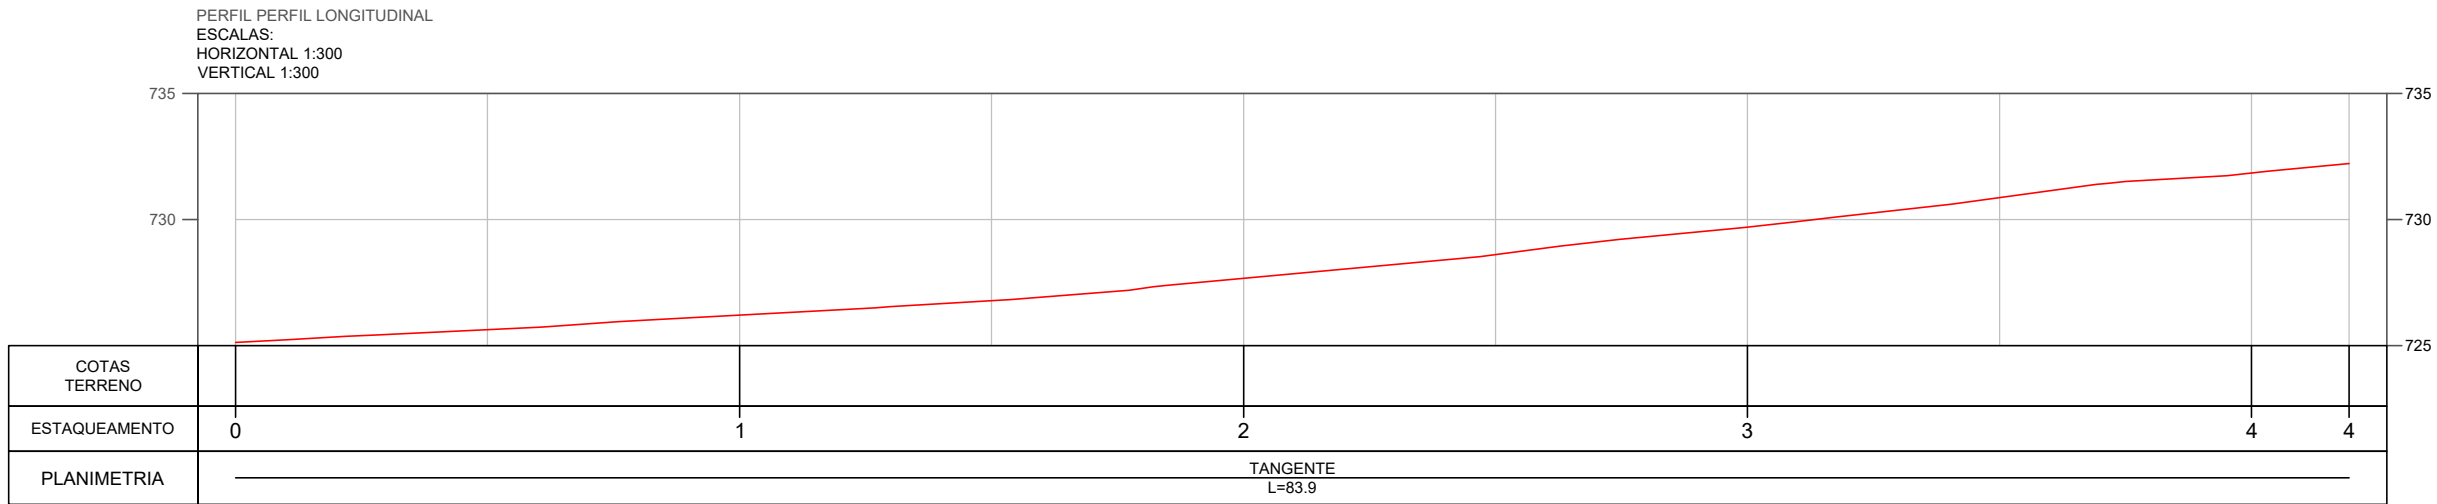

Sistema de Coordenadas
Coordenadas Planas U T M
Meridiano Central -30°, Fuso -24
Origem das coordenadas:
SIRGAS2000 - Elipsóide: GRS-80

	CORTE (m³)	ATERRO (m³)
LOTE 1	12,78	212,59
LOTE 2	2,90	259,35
LOTE 3	12,06	170,99
LOTE 4	18,45	208,61
LOTE 5	49,22	77,02
LOTE 6	4,14	192,95
LOTE 7	12,21	106,95
LOTE 8	32,90	138,92
LOTE 9	8,20	432,81
LOTE 10	49,22	461,98
TOTAL	202,08	2262,17

LEGENDA

----- TERRENO NATURAL
----- PROJETO



RESPONSABILIDADE TÉCNICA

INSIGMA ENGENHARIA LTDA
CNPJ nº 36.638.815/0001-25
Engº Nelson Roberto de Sá
CREA 214.178/D - MG

SERVIÇO: PROJETO GEOMÉTRICO DE NIVELAMENTO DE SOLO

DENOMINAÇÃO: PROJETO CASAS POPULARES

LOCAL/ENDEREÇO: RUA JOSÉ ÁURELIANO DE OLIVEIRA

MUNICÍPIO: DURANDÉ - MG

PROPRIETÁRIO: PREFEITURA MUNICIPAL DE DURANDÉ-MG

ÁREA: - DESENHO: INSIGMA DATA: 29/10/2025 ESCALA: 1:300 FORMATO - PRANCHETA: A1 - 02/02 N° OS: IN204-OS53-1109

ALTERAÇÕES

Nº	REVISÃO/DESCRIÇÃO	DATA

A INSIGMA ENGENHARIA LTDA possui direitos autorais e de imagem reservados, conforme Lei nº 9.279, de 14 de maio de 1996, SENDO PROIBIDA QUALQUER REPRODUÇÃO E ALTERAÇÃO SEM AUTORIZAÇÃO EXPRESSA.