
Projeção Universal Transversal de Mercator - UTM
SGR - SIRGAS2000
MC: 39° WGr

N.M.

E: 284.798,900 E: 284.898,900 E: 284.998,900

N: 8.261.139,587

N: 8.261.039,587

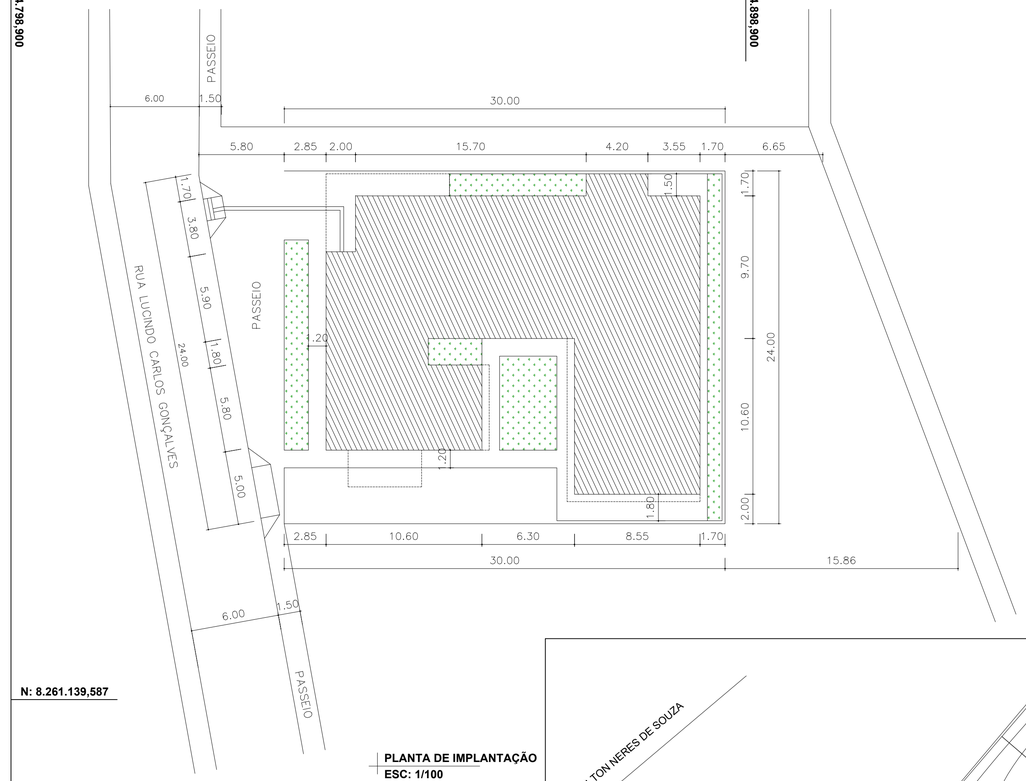

PLANTA DE IMPLANTAÇÃO
ESC: 1/100

LEVANTAMENTO PLANIALTIMÉTRICO
ESC: 1/400

NOTA:
DE ACORDO LEVANTAMENTO, NÃO HAVERÁ NECESSIDADE DE CORTES EXPRESSIVOS NO TERRENO APENAS REGULARIZAÇÃO E SEGUIDA, A BASE SOBRE O PLATÔ DEFINIDO.

ANOTAÇÕES:

PROPRIETÁRIO: PREFEITURA MUNICIPAL DE DIVISÓPOLIS

VALDÊNIA SANTOS - ENGª. CIVIL - CREAMG 253047/D
Assinado de forma digital por VALDÊNIA SANTOS - ENGª. CIVIL - CREAMG 253047/D
Dados: 2026.06.05 08:31:33 -03'00'

RESP. TÉCNICO : VALDÊNIA MARIA DOS SANTOS - ENGª CIVIL CREA-MG 253047/D

TÍTULO :
CONSTRUÇÃO DE UBS TIPO 01
NO BAIRRO ALVORADA - MUNIC: DIVISÓPOLIS/MG

PLANTA :
PLANIALTIMÉTRICO E PLANTA DE IMPLANTAÇÃO

PREFEITURA DIVISÓPOLIS
Divisópolis em boas mãos

ENDEREÇO: RUA LUCINDO CARLOS GONÇALVES S/Nº
BAIRRO ALVORADA

ESCALA: 1/400

DATA ATUALIZADA: MAIO/2026

ARQUIVO: UBS-PLANIALTIMÉTRICOEIMPLANTAÇÃO.DWG <AUTOCAD2025>

FOLHA: 02/02

FORMATO A1 - 59.40x84.10cm