


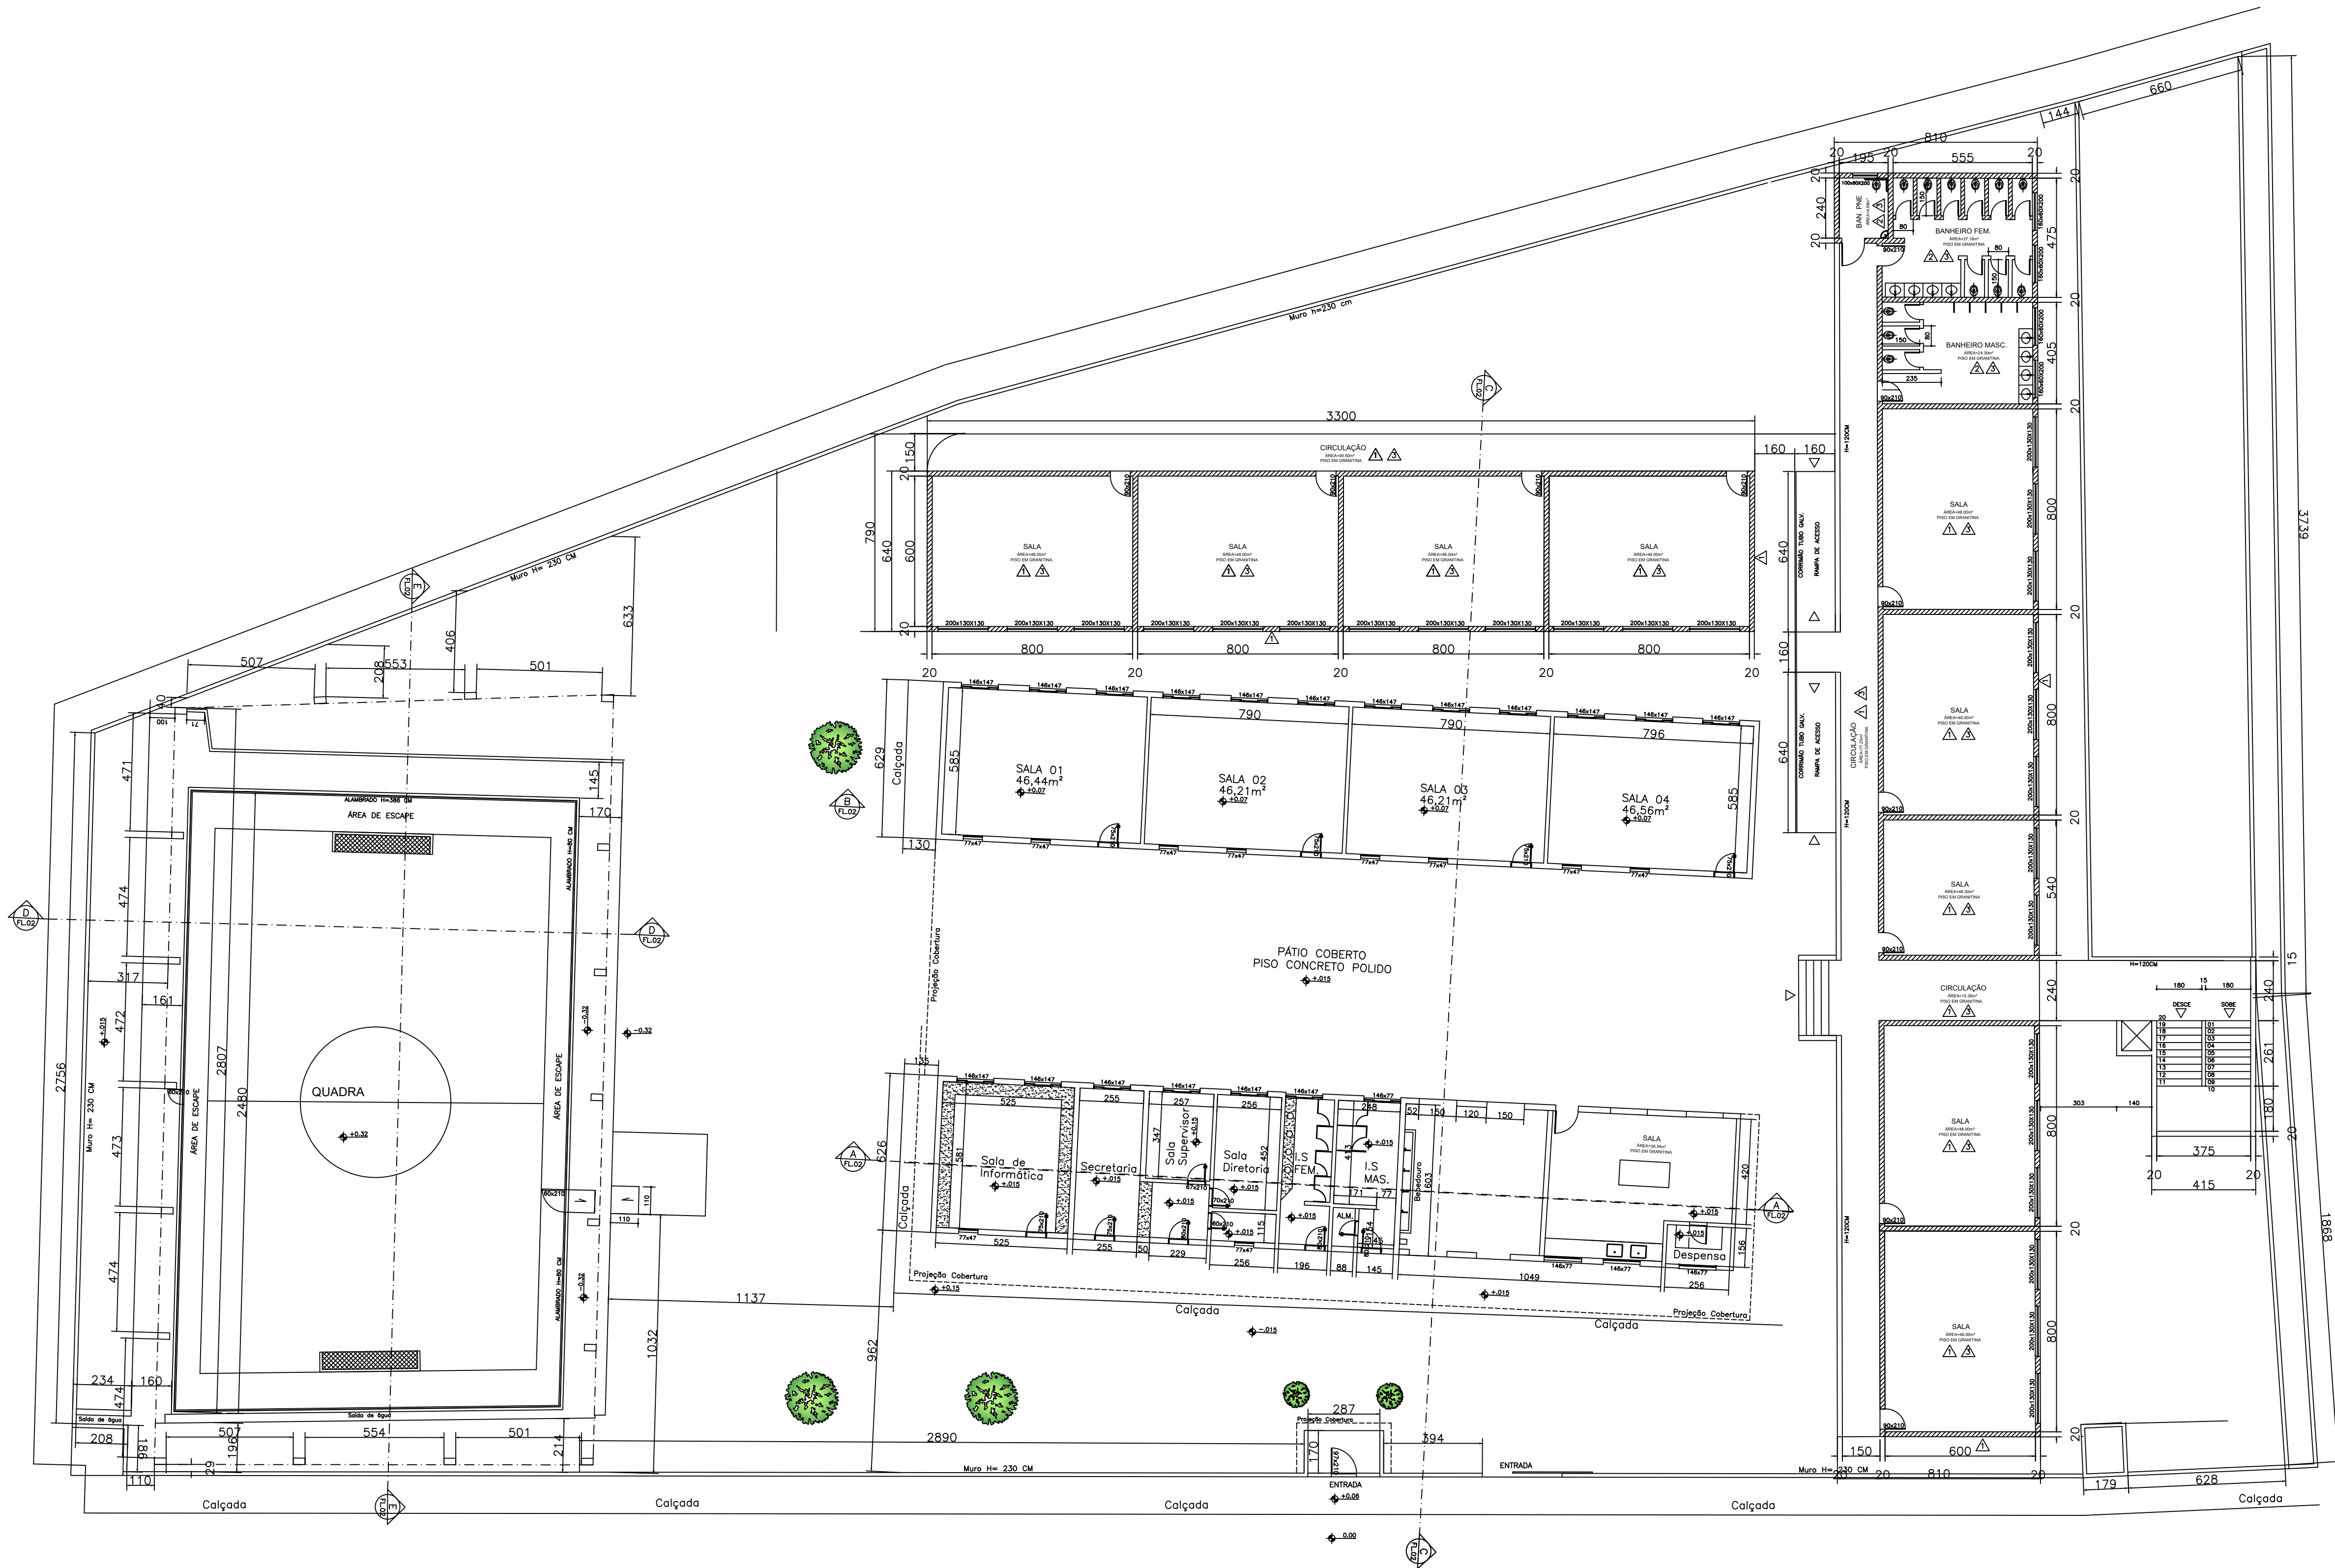

PLANTA BAIXA
ESC. 1:150

LEGENDA

ALVENARIA A SER CONSTRUÍDA

ALVENARIA EXISTENTE

COBERTURA A CONSTRUIR

COBERTURA EXISTENTE

PAREDES EMASSADA E PINTURA TINTA LATÉX PVA

PAREDES REVESTIDA EM AZULEJO EXTRA BRANCO 20X20CM

TETO EMASSADO E PINTURA TINTA LATÉX PVA

NOTA: MEDIDAS EM CENTIMETROS

APROVAÇÃO:	
LOGRADOURO: RUA JOSÉ AMORIM, Nº 445 BAIRRO ALVORADA DIVISÓPOLIS - MG	
RESP. TÉCNICO:	
BEATRIZ OLIVEIRA ENGENHEIRA CIVIL CREA MG 201.603/D	
PROPRIETÁRIO:	
PREFEITURA MUNICIPAL DE DIVISÓPOLIS	
TÍTULO: PROJETO ARQUITETÔNICO	
PRANCHA: PLANTA BAIXA, CORTES, DIAGRAMA DE COBERTURA, PLANTA DE LOCAÇÃO E LOCALIZAÇÃO.	
ESCALAS: INDICADAS	DATA: 26/09/2025
DESENHO: MARGARETE MENDES	PÁG: 01/04

ENGETRIZ CONSULTORIA

QUADRO DE
ÁREAS

ÁREA TOTAL:
2.659,89m²

PERÍMETRO:
267,36 cm

ÁREA
CONSTRUÍDA:
1.990,95m²

ÁREA
A SER
CONSTRUÍDA:
668,94m²