


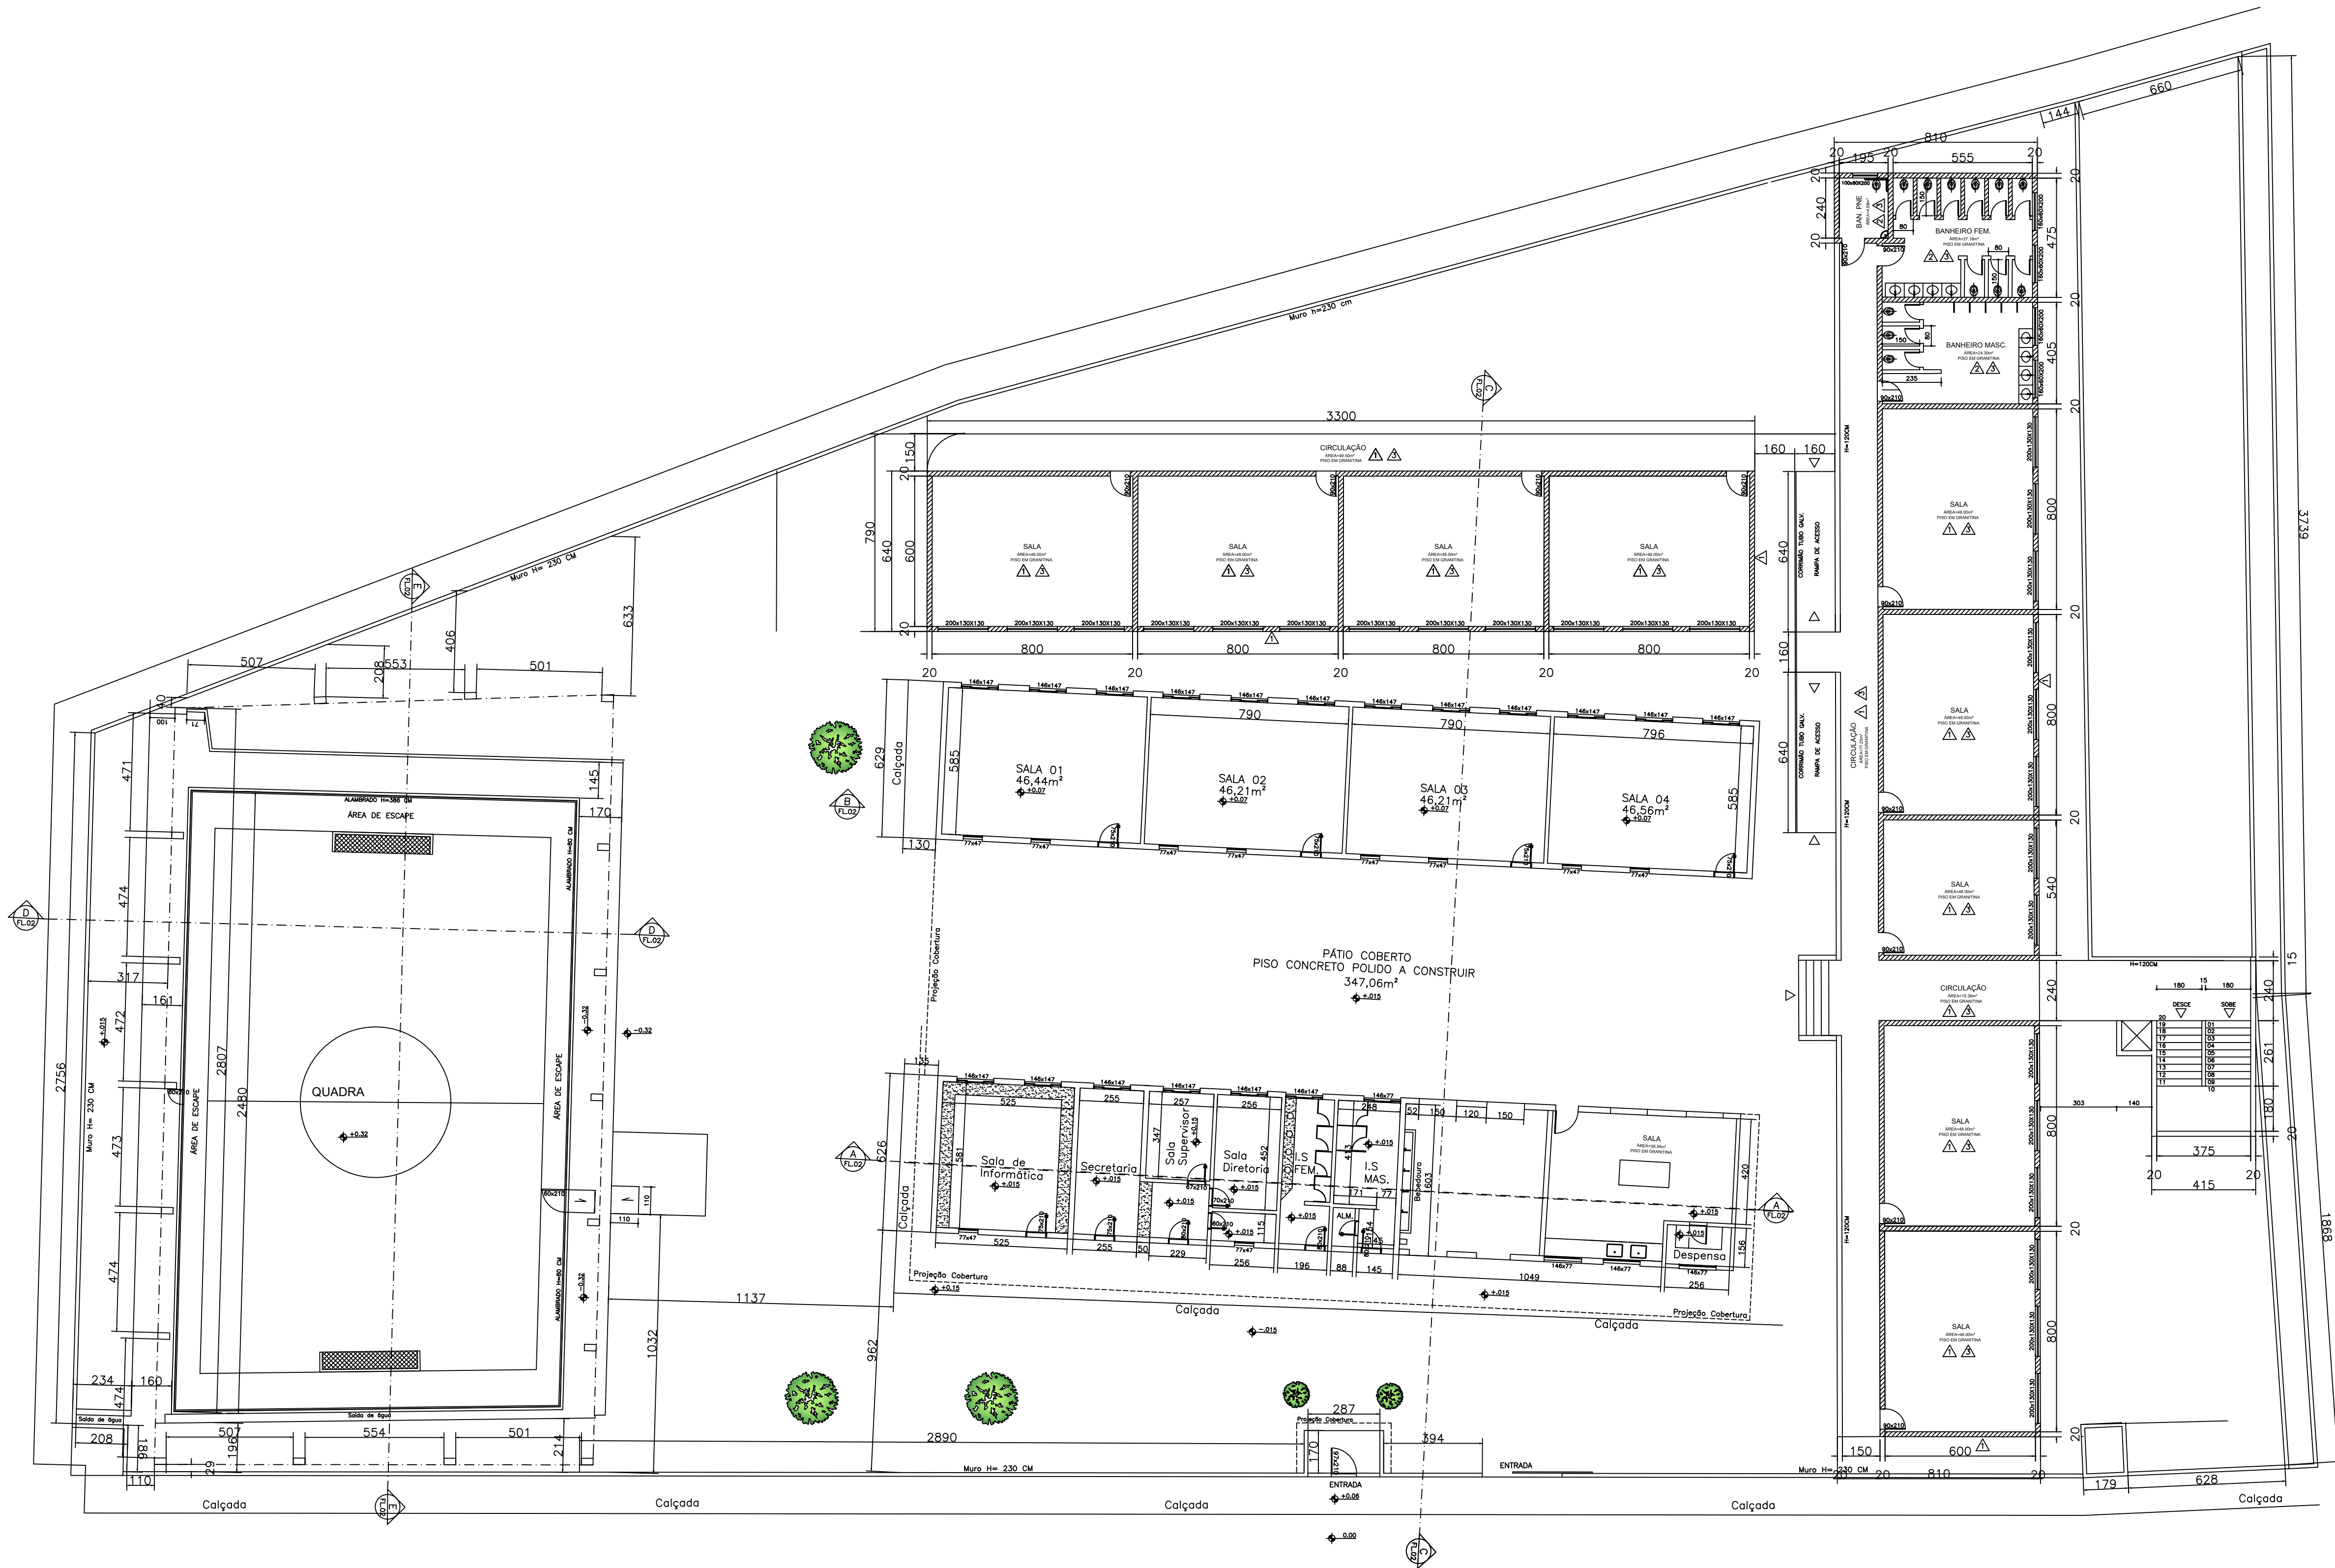

PLANTA BAIXA  
ESC. 1:150

## QUADRO DE ÁREAS

ÁREA TOTAL:

3.191,49m²

PERÍMETRO:

267,36 cm

ÁREA  
CONSTRUIDA:

1.990,95m²

ÁREA  
A SER  
CONSTRUÍDA:

1.200,54m²

### LEGENDA

- ALVENARIA A SER CONSTRUÍDA
- ALVENARIA EXISTENTE
- COBERTURA A CONSTRUIR
- COBERTURA EXISTENTE
- PAREDES EMASSADA E PINTURA TINTA LATÉX PVA
- PAREDES REVESTIDA EM AZULEJO EXTRA BRANCO 20X20CM
- TETO EMASSADO E PINTURA TINTA LATÉX PVA

NOTA: MEDIDAS EM CENTIMETROS

APROVAÇÃO:

LOGRADOURO:  
RUA JOSÉ AMORIM, Nº 445  
BAIRRO ALVORADA  
DIVISÓPOLIS - MG

RESP. TÉCNICO:

BEATRIZ OLIVEIRA  
ENGENHEIRA CIVIL  
CREA MG 201.603/D

PROPRIETÁRIO:

PREFEITURA MUNICIPAL DE DIVISÓPOLIS

TÍTULO: PROJETO ARQUITETÔNICO

PRANCHA:  
PLANTA BAIXA, CORTES,  
DIAGRAMA DE COBERTURA, PLANTA DE LOCAÇÃO E LOCALIZAÇÃO.

|           |            |                  |       |
|-----------|------------|------------------|-------|
| ESCALAS:  | DATA:      | DESENHO:         | PÁG:  |
| INDICADAS | 26/09/2025 | MARGARETE MENDES | 01/04 |

ENGETRIZ CONSULTORIA