



Coordenadas Geográficas: 22°38'33.9"S 47°03'06.7"W

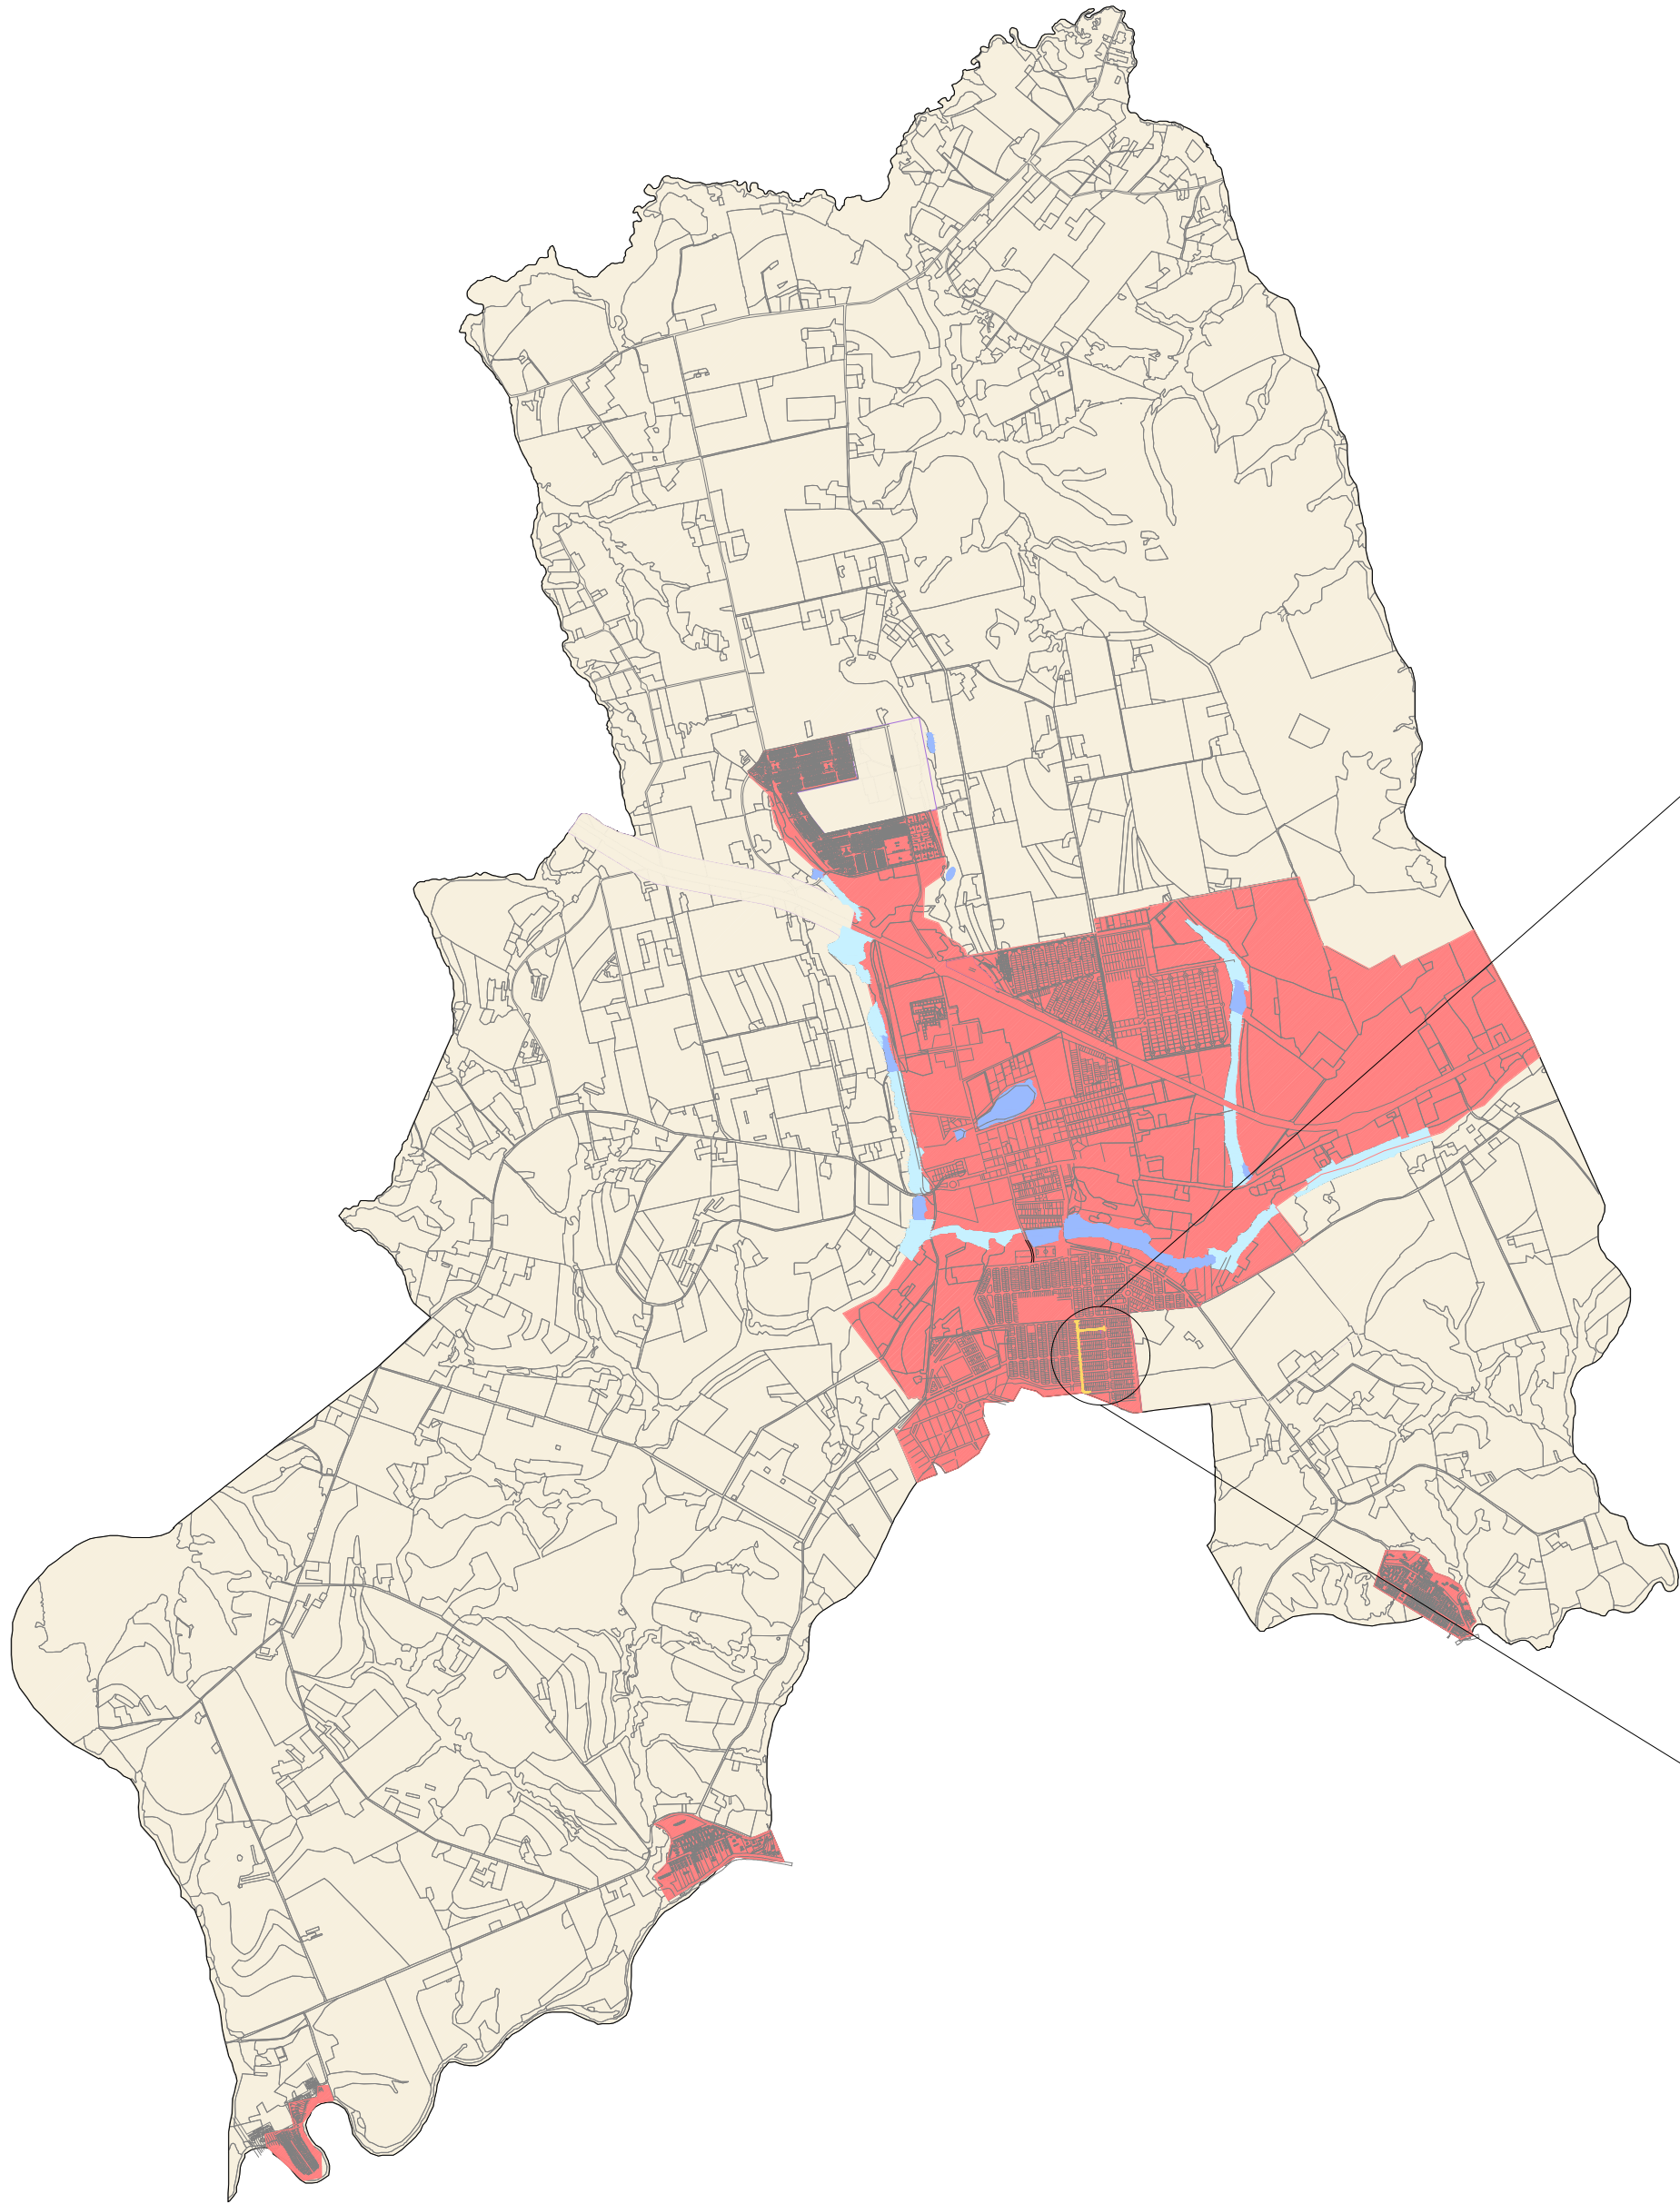

MUNICÍPIO DE HOLAMBRA
MAPA DE LOCALIZAÇÃO DO OBJETO

- Zona Urbana
- Zona Rural
- ÁREA DO OBJETO DE CONVÊNIO



Fonte : Mapa cadastral da Prefeitura

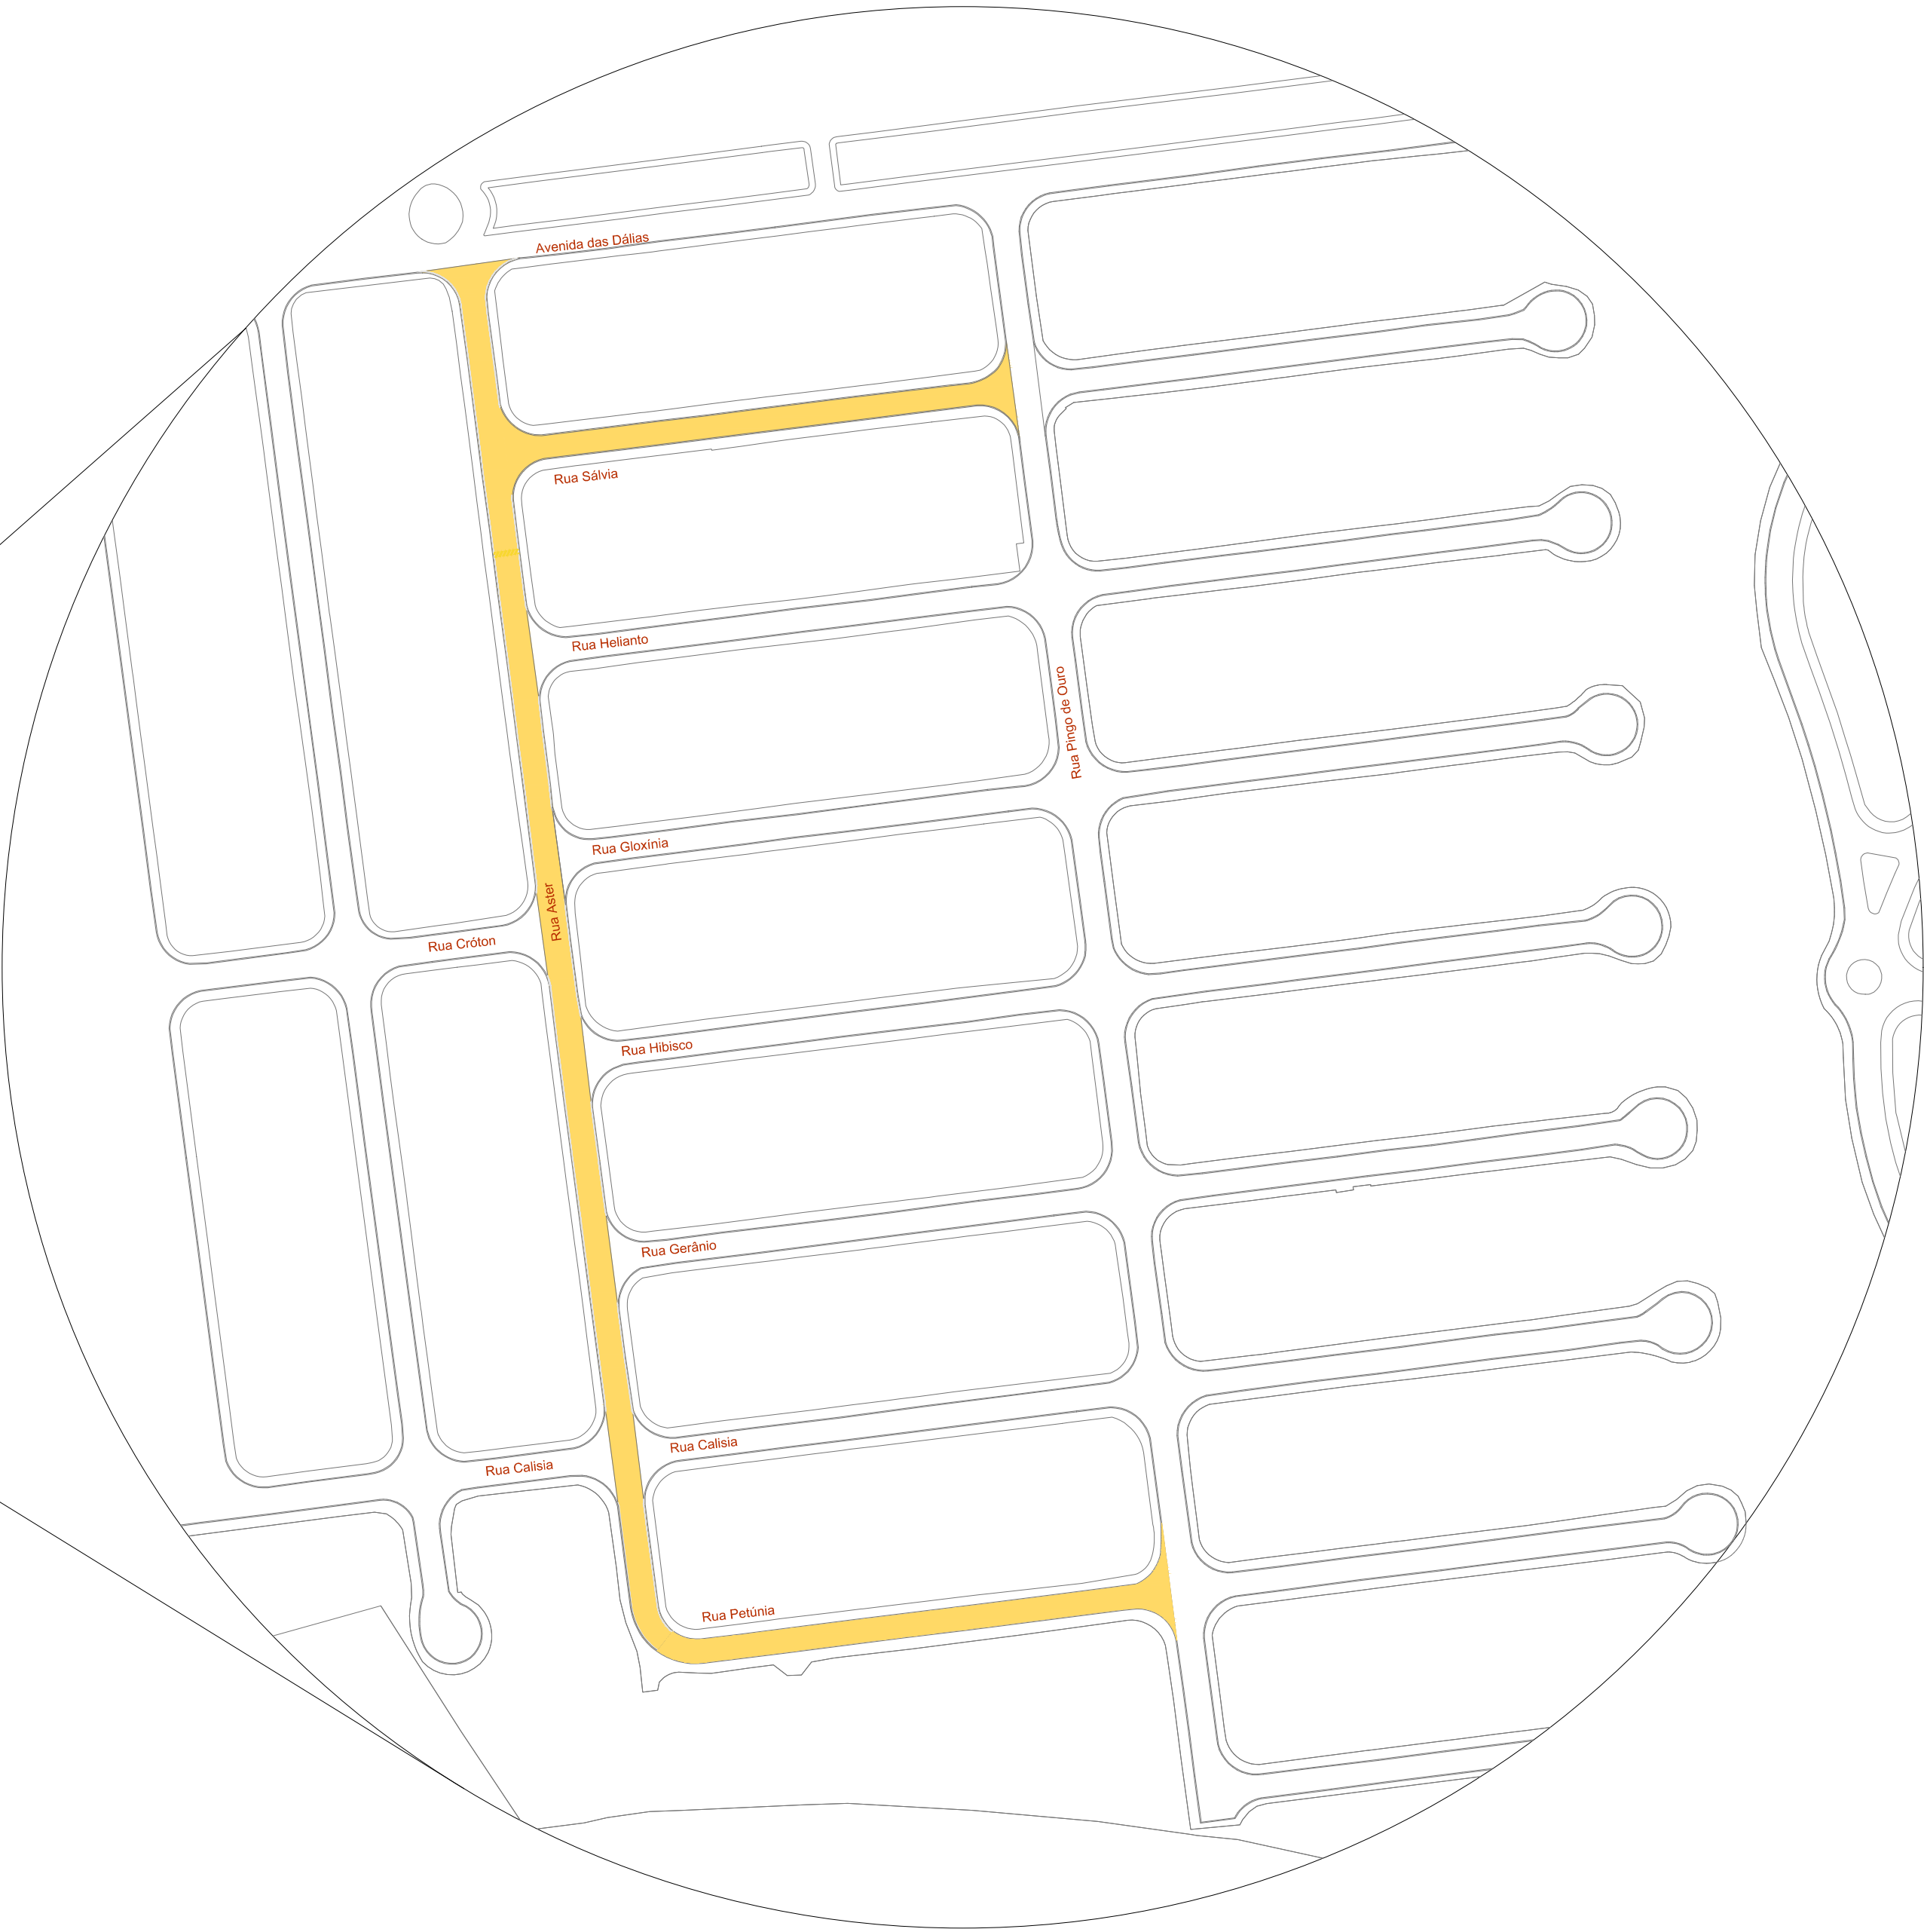

DETALHE DO OBJETO DE CONVÊNIO
sem escala

CROQUI DE LOCALIZAÇÃO				FOLHA 1/4
OBRA TIPO OCUP.	RECAPEAMENTO ASFÁLTICO E SINALIZAÇÃO HORIZONTAL DA RUA ASTER E TRECHOS DAS RUAS SÁLVIA E PETÚNIA			
LOCALIZAÇÃO ZONEAMENTO	RUA / AV.: RUAS ASTER, SÁLVIA E PETÚNIA BAIRRO / LOTEAMENTO: JARDIM DAS TULIPAS - ESTÂNCIA TURÍSTICA DE HOLAMBRA/SP			
		Nº CADASTRAL:	ESCALA: Indicadas	COTAS: m
SITUAÇÃO SEM ESCALA	ÁREAS (m2)	DECLARAÇÕES		
	Recapeamento Asfáltico = 6175,15m² Sinalização Horizontal = 371,43m²	PROPRIETÁRIO	DECLARO QUE A APROVAÇÃO DO PROJETO NÃO IMPLICA NO RECONHECIMENTO, POR PARTE DA PREFEITURA MUNICIPAL, DO DIREITO DE PROPRIEDADE DO TERRENO. PREFEITURA MUNICIPAL DA ESTÂNCIA TURÍSTICA DE HOLAMBRA CNPJ: 67.172.437/0001-83	
SITUAÇÃO SEM ESCALA	VIDE PRANCHA 1	AUTOR DO PROJETO	DECLARO PARA OS DEVIDOS FINS DE DIREITO, INCLUSIVE NA ESFERA PENAL, QUE ESTE PROJETO FOI ELABORADO COM TOTAL OBSERVÂNCIA À LEGISLAÇÃO EDILÍCIA VIGENTE, E EM ESPECIAL AS LEIS L.C.M. Nº 120/2001 E L.C.M. 105/2000. MASCILENE COSTA MALHÃO ENGENHEIRA CIVIL CREA Nº 5069592900	

RESERVADO A P. M. E. T. H.

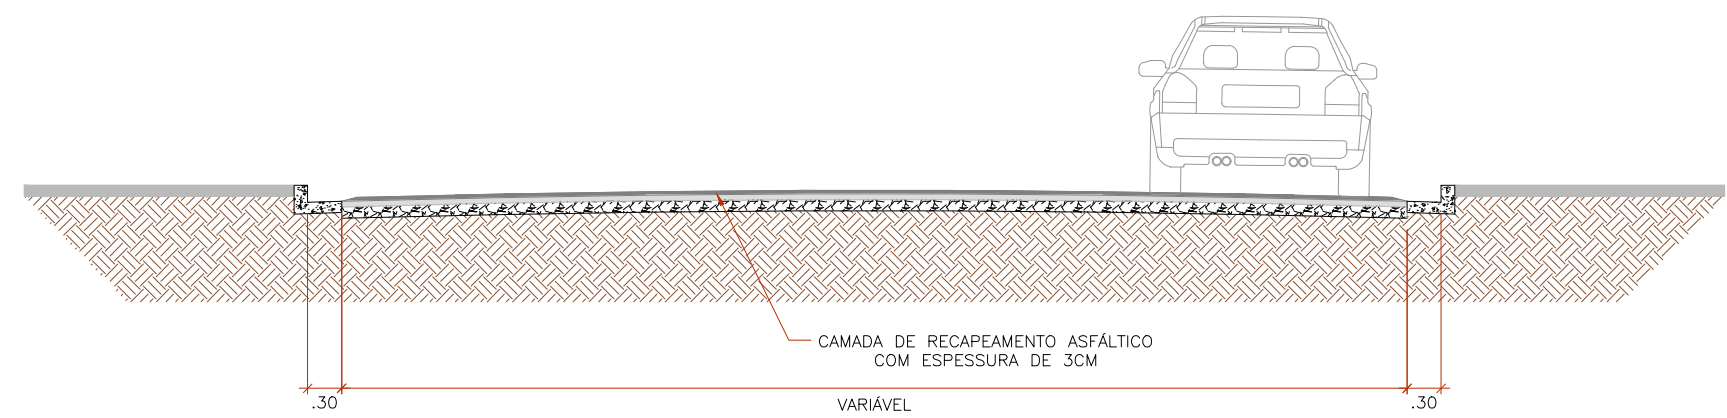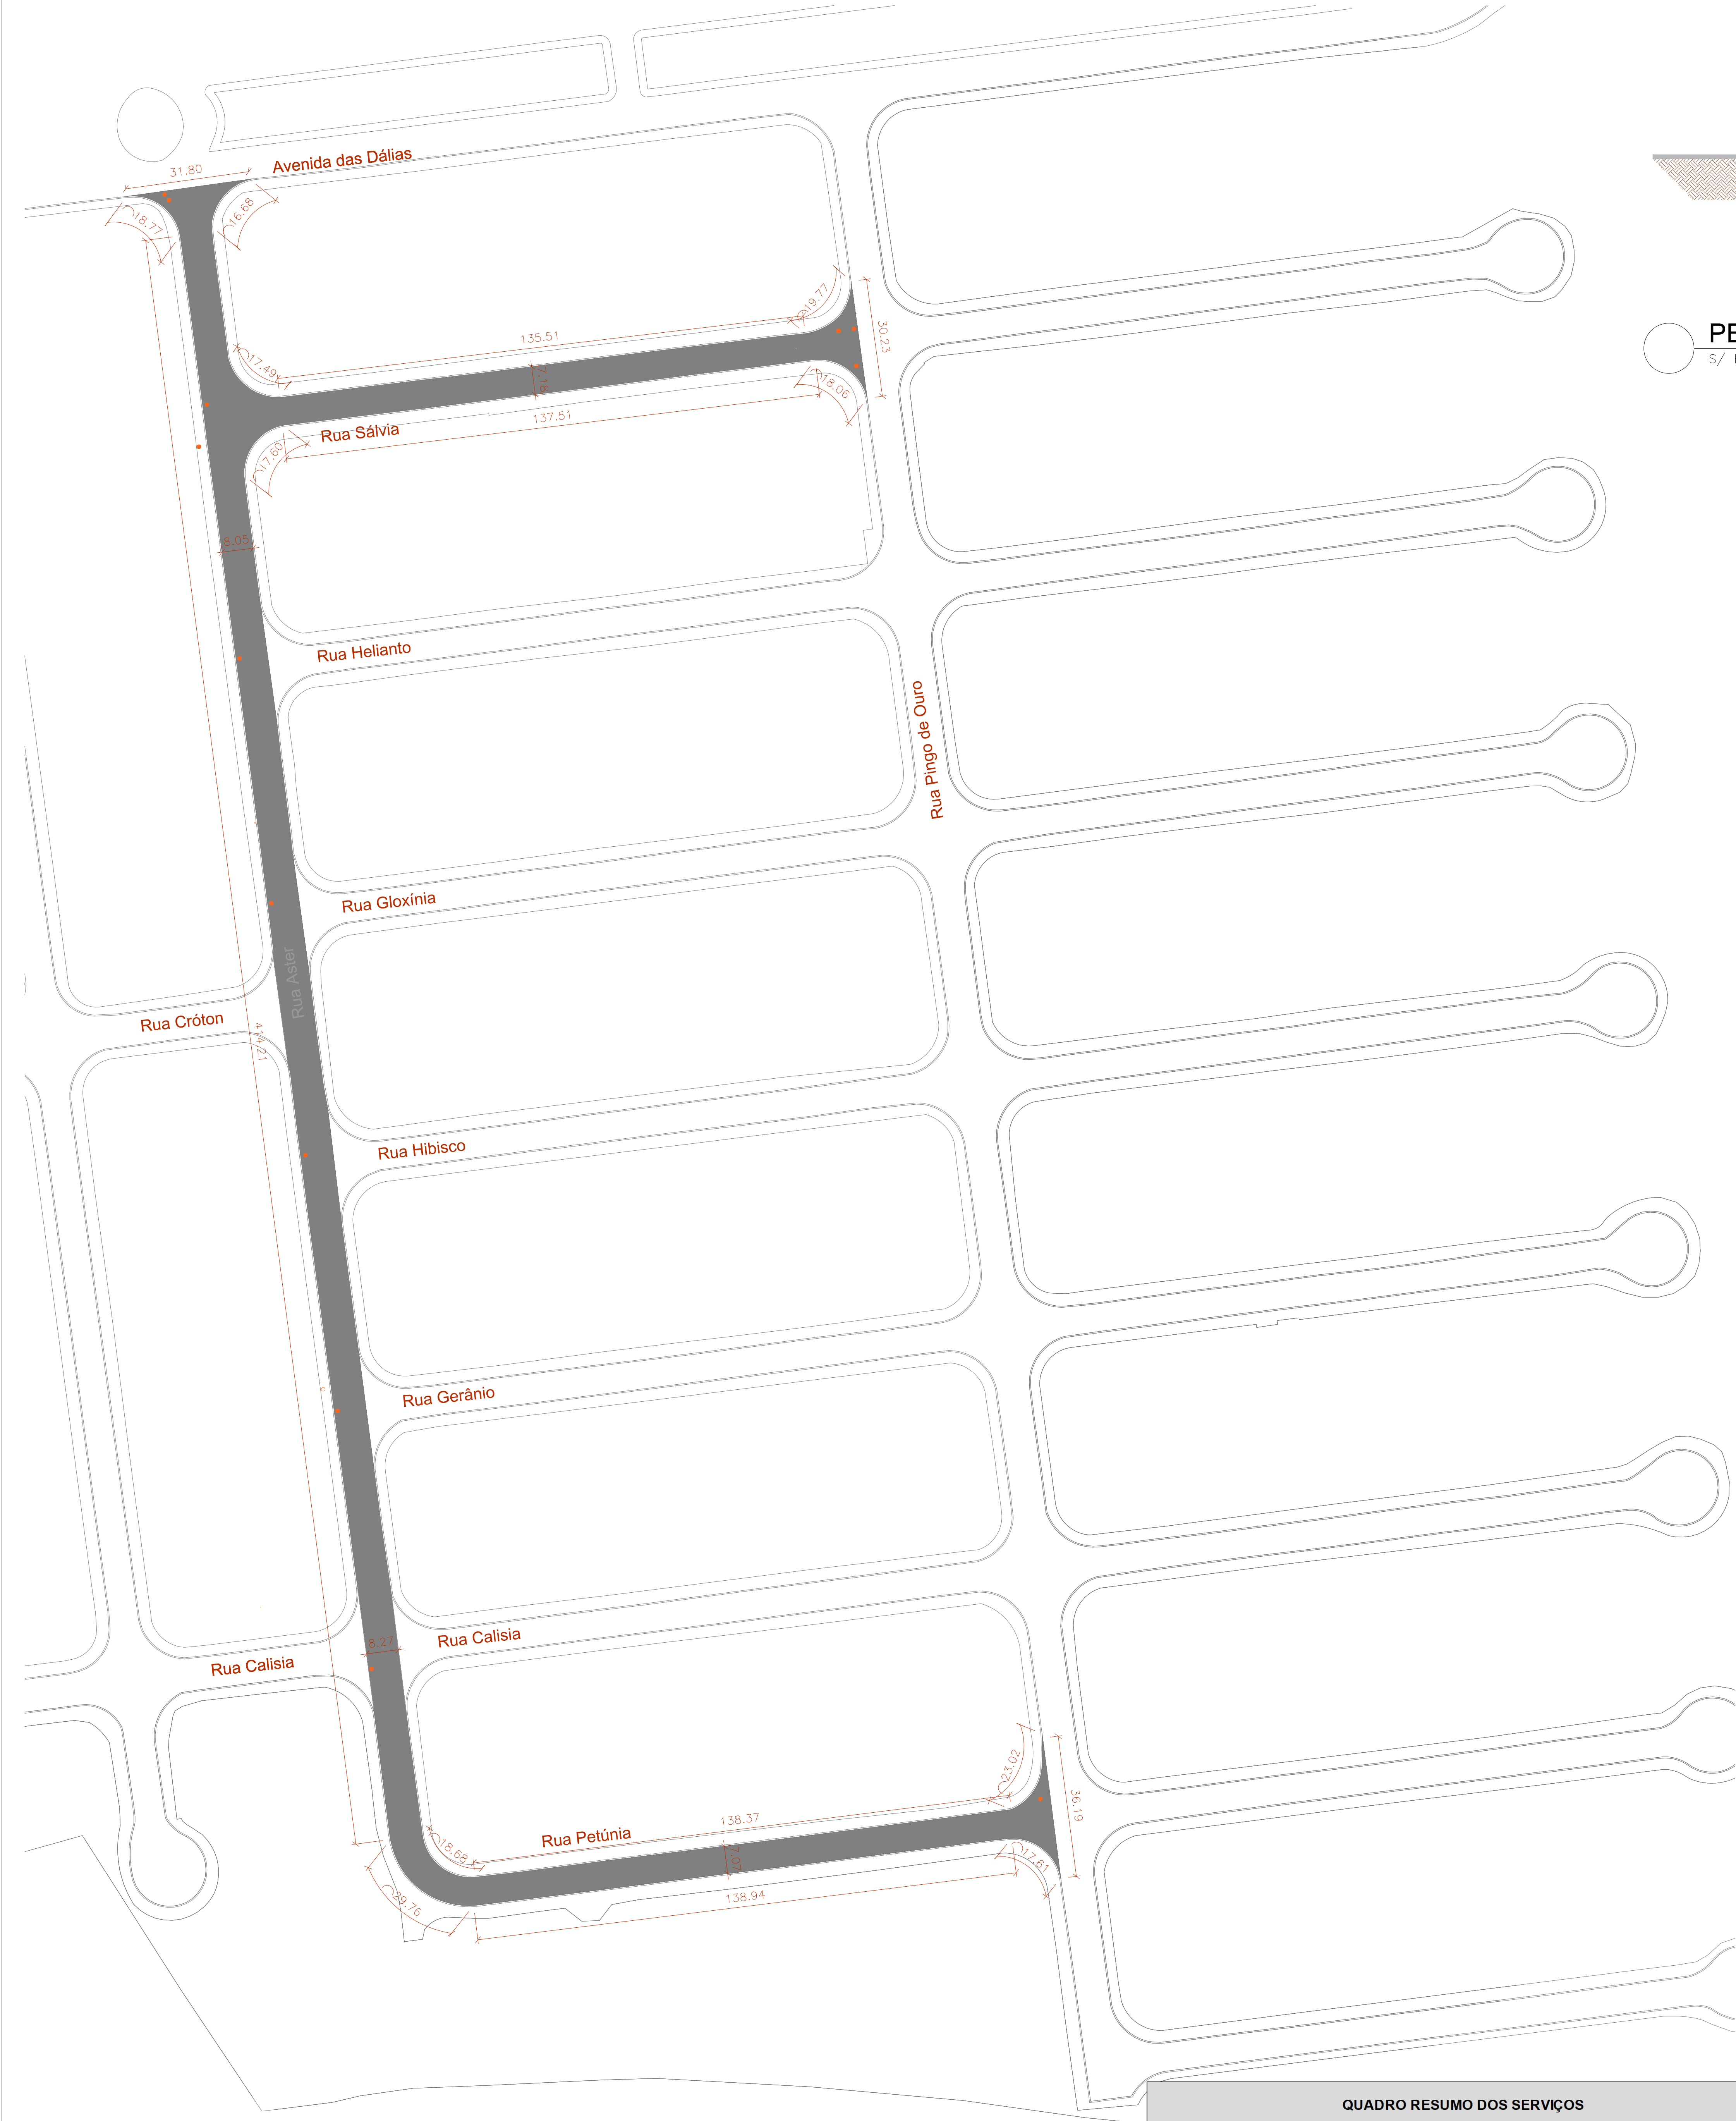

PERFIL TRANSVERSAL DA VIA
S/ ESCALA

LEGENDA

- Tampão de poço de visita a ser elevado

RECAPEAMENTO ASFÁLTICO
ESCALA 1:750

QUADRO RESUMO DOS SERVIÇOS				
	RUA ASTER	TRECHO DA RUA SÁLVIA	TRECHO DA RUA PETÚNIA	TOTAL
ÁREA DE PAVIMENTAÇÃO ASFÁLTICA	3659,37 m²	1288,10 m²	1227,68 m²	6175,15 m²
SINALIZAÇÃO HORIZONTAL	256,07 m²	49,86 m²	65,50 m²	371,43 m²
ELEVAÇÃO DE POÇO DE VISITA	08 unidades	03 unidades	01 unidade	12 unidades

PROJETO LEGAL

FOLHA
2/4

OBRA
TIPO OCUP.

RECAPEAMENTO ASFÁLTICO E SINALIZAÇÃO HORIZONTAL DA RUA ASTER E TRECHOS DAS RUAS SÁLVIA E PETÚNIA

LOCALIZAÇÃO
ZONAMENTO

RUA / AV.: RUAS ASTER, SÁLVIA E PETÚNIA
BAIRRO / LOTEAMENTO: JARDIM DAS TULIPAS - ESTÂNCIA TURÍSTICA DE HOLAMBRA/SP

Nº CADASTRAL:

ESCALA:
Indicadas

COTAS:
m

ÁREAS (m²)

SITUAÇÃO SEM ESCALA

Recapeamento Asfáltico = 6175,15m²
Sinalização Horizontal = 371,43m²

VIDE PRANCHAS 1

DECLARAÇÕES

AUTOR DO PROJETO


DECLARO QUE A APROVAÇÃO DO PROJETO NÃO IMPLICA NO RECONHECIMENTO, POR PARTE DA PREFEITURA MUNICIPAL, DO DIREITO DE PROPRIEDADE DO TERRENO.

DECLARO PARA OS DEVIDOS FINS DE DIREITO, INCLUSIVE NA ESFERA PENAL, QUE ESTE PROJETO FOI ELABORADO COM TOTAL OBSERVÂNCIA À LEGISLAÇÃO ECLICA VIGENTE, E EM ESPECIAL, AS LEIS L.C.M. Nº 120/2001 E L.C.M. 105/2000.

PREFEITURA MUNICIPAL DA ESTÂNCIA TURÍSTICA DE HOLAMBRA
CNPJ: 07.172.437/0001-43

MARCELENE COSTA MALHÃO
ENGENHEIRA CIVIL
CREA Nº 508592/2000

RESERVADO A P. M. E. T. H.

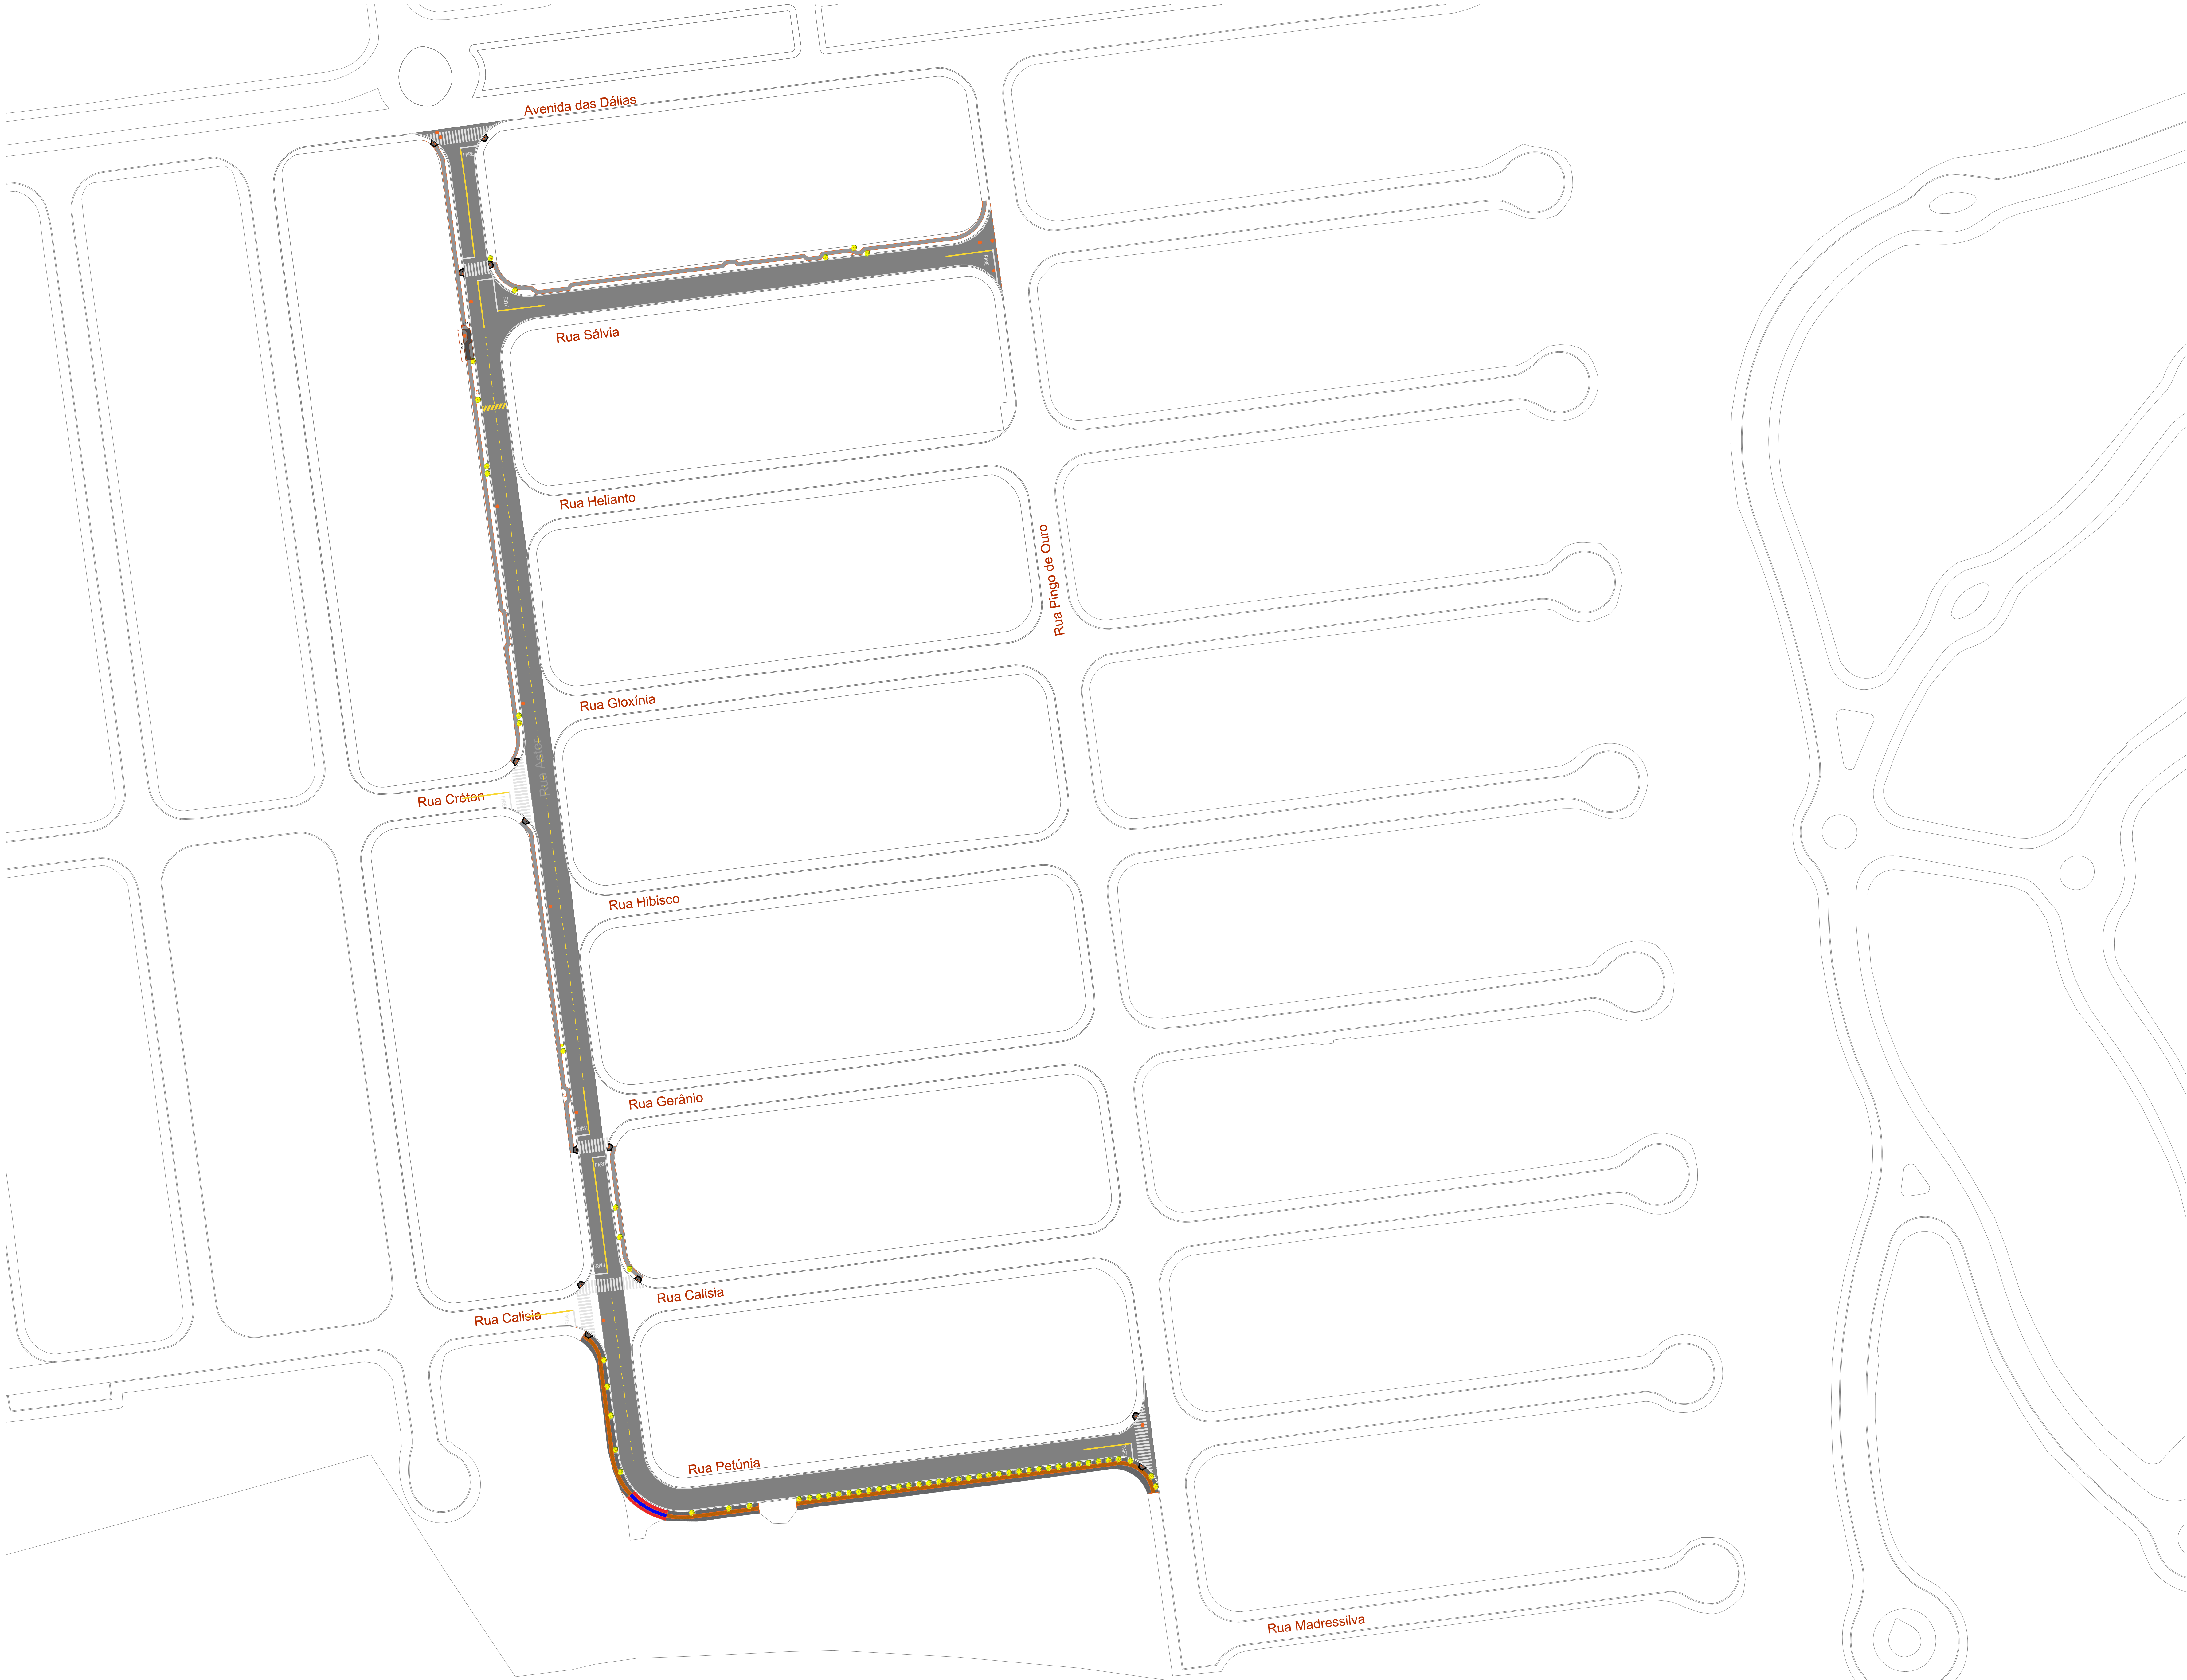


SINALIZAÇÃO HORIZONTAL
ESCALA: 1:750

QUADRO QUANTITATIVO			
VIA	SINALIZAÇÃO HORIZONTAL		
	QTD	TIPO	ÁREA
Rua Aster e trechos das Ruas Sálvia e Petúnia	09	PARE	13,68m²
	09	Linha de Retenção	18,77 m²
		Linha de Bordo	134,52m²
	04	Linha Dupla	35,27m²
	01	Linha seccionada	8 m²
	1	Lombada	6,04m²
	1	Faixa de Pedestres	155,15m²
TOTAL			371,43 m²


Sinalização Horizontal




DETALHE 1: LINHA DE BORDO (LBO)
esc: 1:250

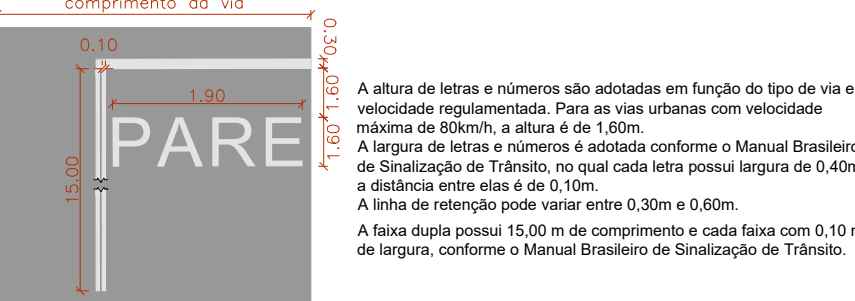

DETALHE 2: LEGENDA "PARE", FAIXA DUPLA E LINHA DE RETENÇÃO (LRE)
esc: 1:250

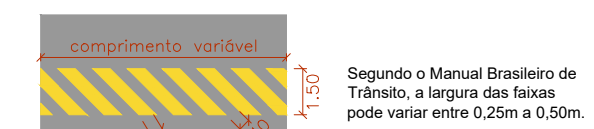

DETALHE 3: LOMBADA
esc: 1:250

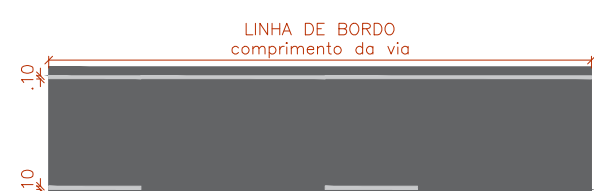

DETALHE 4: LINHA SIMPLES SECCIONADA (LMS-2) E LINHA DE BORDO (LBO)
esc: 1:250

LEGENDA

- Tampão de poço de visita a ser elevado


PROJETO LEGAL			FOLHA 3/4	
OBRA	RECAPEAMENTO ASFÁLTICO E SINALIZAÇÃO HORIZONTAL DA RUA ASTER E TRECHOS DAS RUAS SÁLVIA E PETÚNIA			
LOCALIZAÇÃO	RUA / AV.: RUAS ASTER, SÁLVIA E PETÚNIA			
ZONEAMENTO	BARRIO / LOTEAMENTO: JARDIM DAS TULIPAS - ESTÂNCIA TURÍSTICA DE HOLAMBRA/SP			
		Nº CADASTRAL:	ESCALA: Indicadas	COTAS: m
		DECLARAÇÕES		
ÁREAS (m²)	Recapamento Asfáltico = 6175,1m² Sinalização Horizontal = 371,43m²		DECLARO QUE A APROVAÇÃO DO PROJETO NÃO IMPLICA NO RECONHECIMENTO, POR PARTE DA PREFEITURA MUNICIPAL, DO DIREITO DE PROPRIEDADE DO TERRENO.	
			PREFEITURA MUNICIPAL DA ESTÂNCIA TURÍSTICA DE HOLAMBRA - CNPJ: 07.172.437/0001-03	
SITUAÇÃO SEM ESCALA	VIDE PRANCHA 1		AUTOR DO PROJETO	DECLARO PARA OS DEVIDOS FINS DE DIREITO, INCLUSIVE NA ESFERA PENAL, QUE ESTE PROJETO FOI ELABORADO COM TODA OBSERVAÇÃO À LEGISLAÇÃO EM VIGENTE, E EM ESPECIAL, AS LEIS Nº 120/0501 E L.C.M. 165/000.
				MASCILENE COSTA MALHÃO ENGENHEIRO CIVIL CREA Nº 598990900
RESERVADO A P. M. E. T. R.				






PLANTA DE ROTA ACESSÍVEL
ESCALA 1:750



PLANTA DE DEMOLIÇÃO
ESCALA 1:750

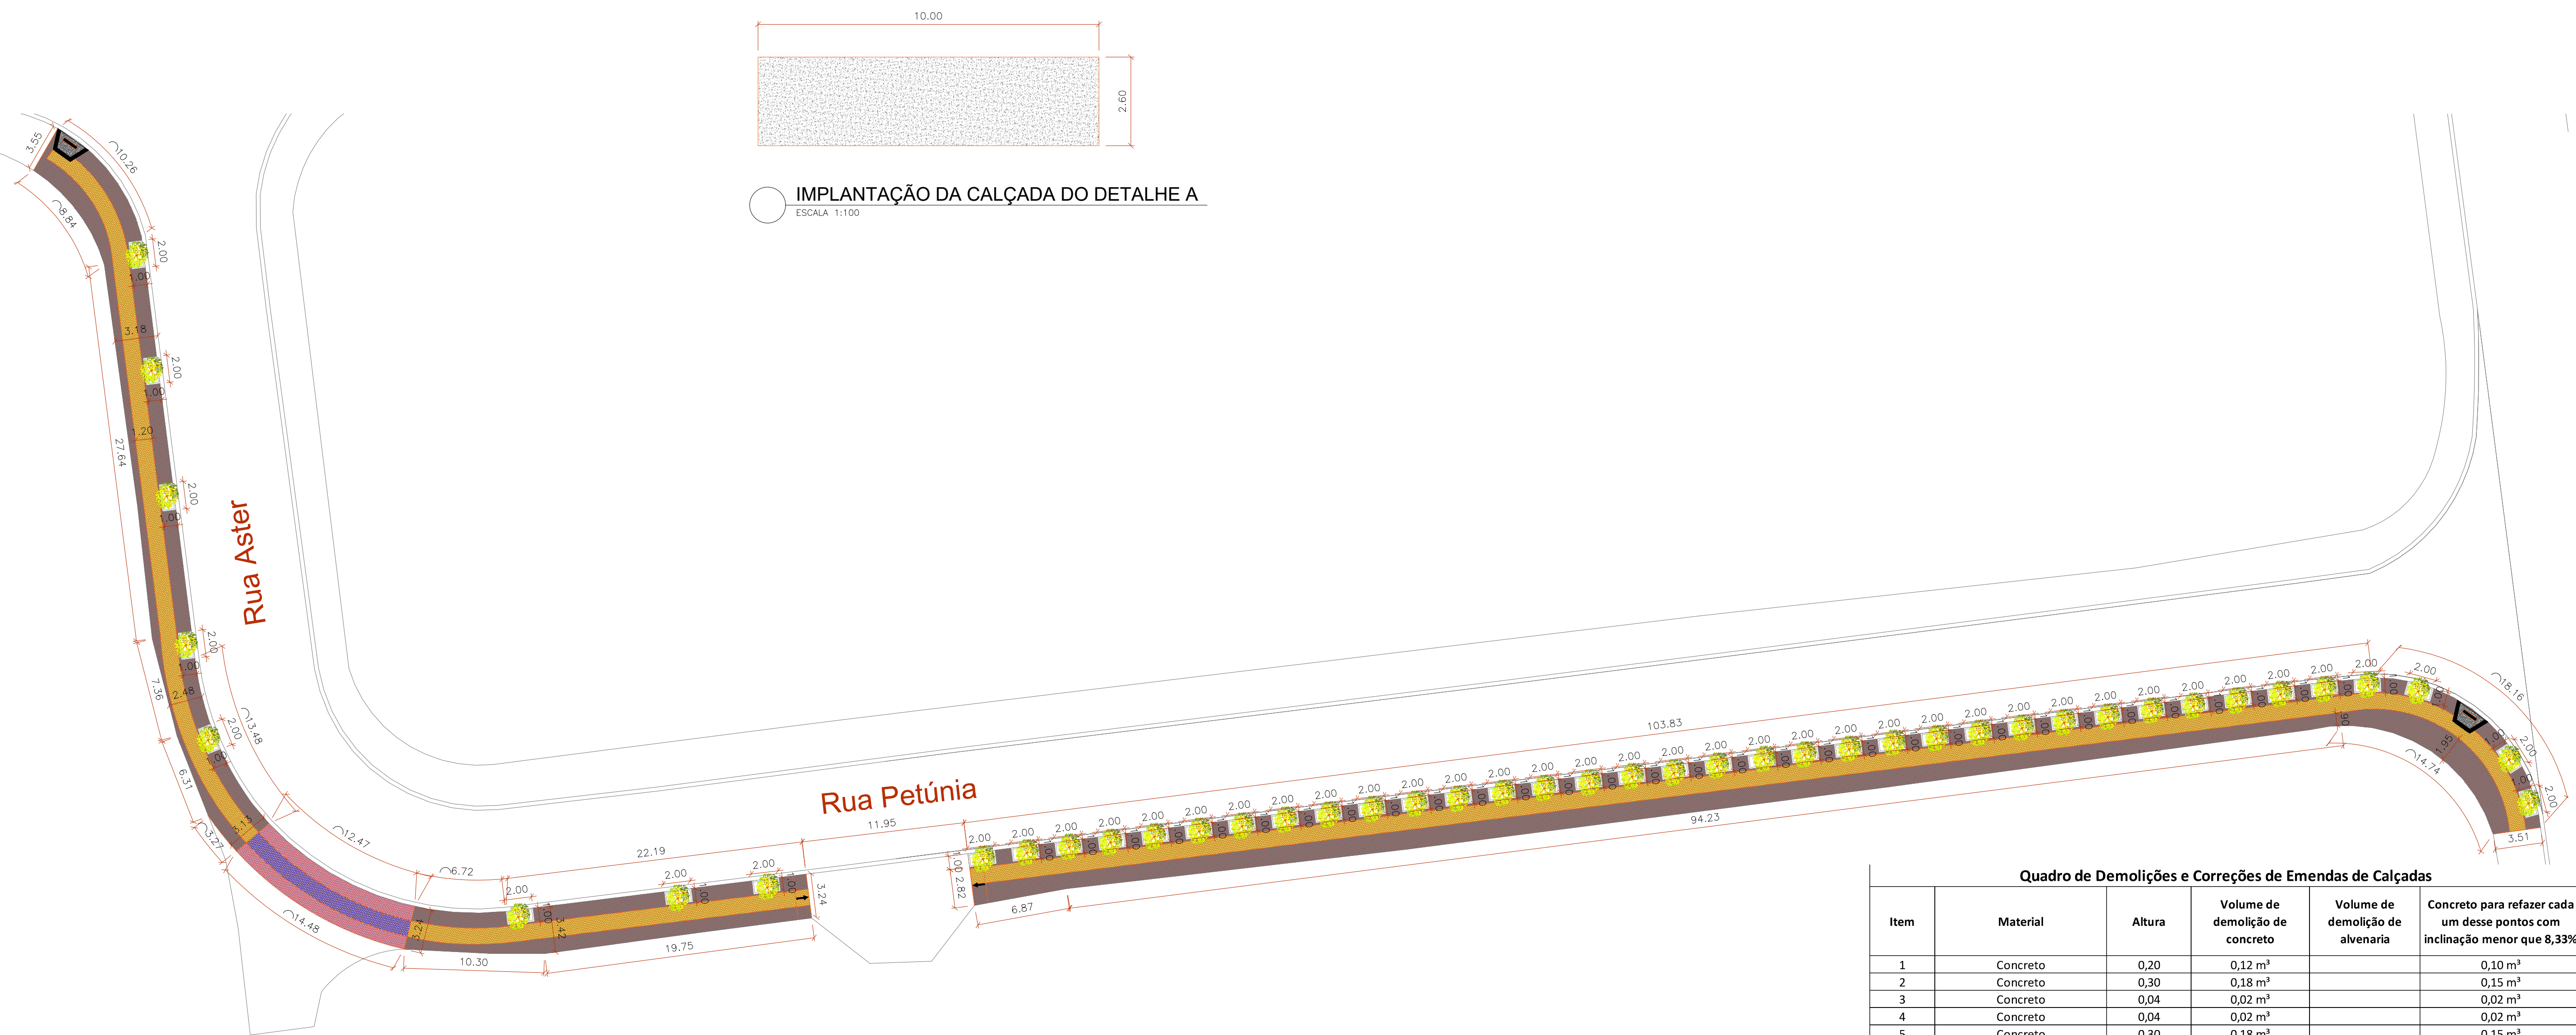

IMPLANTAÇÃO DA CALÇADA
ESCALA 1:250

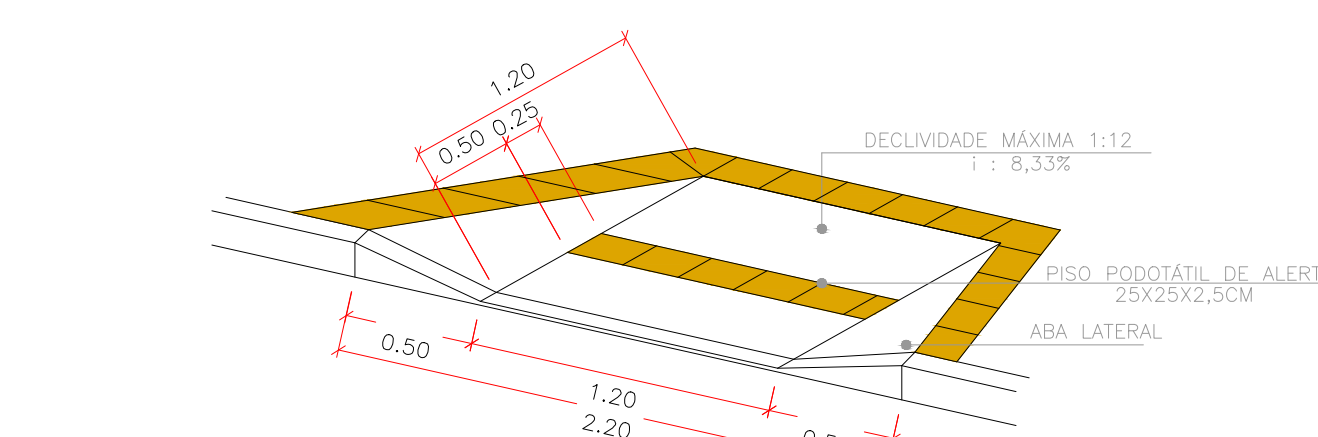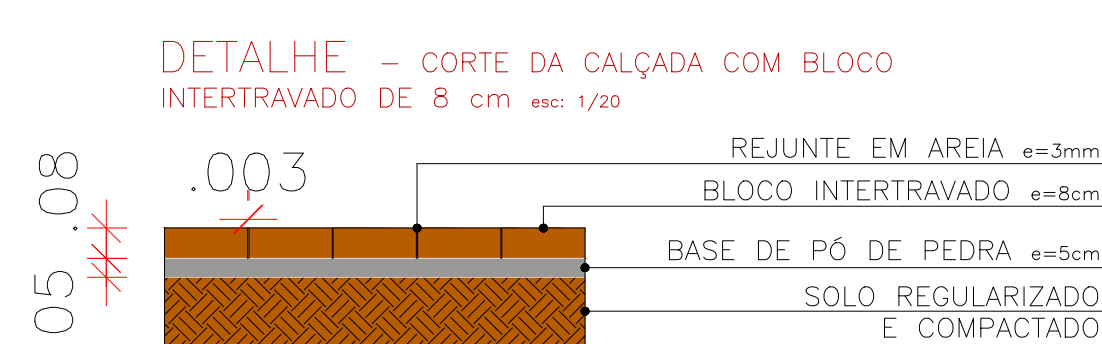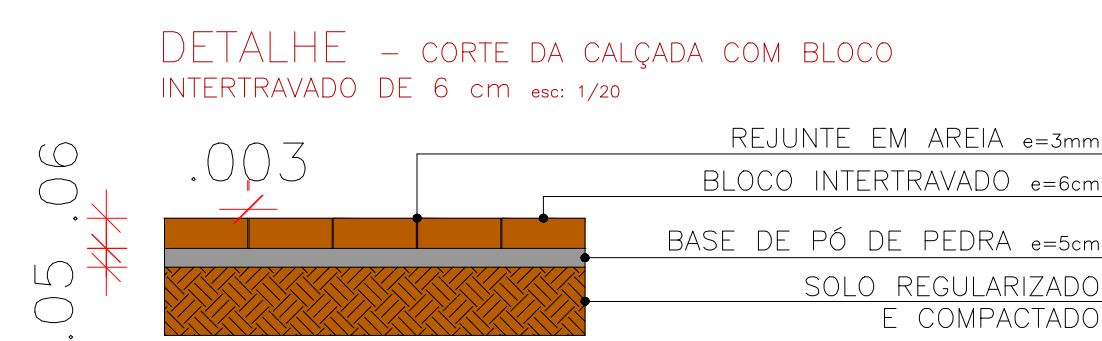

DETALHE 03
RAMPA DE ACESSIBILIDADE EM CONCRETO MOLDADA "IN LOCO"
ESCALA 1:50

LEGENDA



Árvore

Faixa acessível em bloco intertravado com espessura de 6cm

Faixa acessível em bloco intertravado com espessura de 8cm

Pavimento comum em bloco intertravado com espessura de 6cm

Pavimento comum em bloco intertravado com espessura de 8cm

Faixa acessível com largura de 1,20m

NOTA: O PONTO 24 REFERE-SE À EXISTÊNCIA DE UMA CALÇADA FEITA COM PLACAS DE CONCRETO, DIVIDIDAS POR FAIXAS DE GRAMA DE 20CM DE LARGURA, ESTAS SERÃO SUBSTITUÍDAS NO TRECHO DA ROTA ACESSÍVEL, OU SEJA NO COMPRIMENTO DE 1,20M

Quadro de Demolições e Correções de Emendas de Calçadas				
Item	Material	Altura	Volume de demolição de concreto	Volume de demolição de alvenaria
1	Concreto	0,20	0,12 m³	0,10 m³
2	Concreto	0,30	0,18 m³	0,15 m³
3	Concreto	0,04	0,02 m³	0,02 m³
4	Concreto	0,04	0,02 m³	0,02 m³
5	Concreto	0,30	0,18 m³	0,15 m³
6	Concreto	0,30	0,12 m³	0,10 m³
7	Concreto	0,10	0,06 m³	0,05 m³
8	Concreto	0,20	0,12 m³	0,10 m³
9	Concreto	0,30	0,12 m³	0,10 m³
10	Concreto	0,10	0,06 m³	0,05 m³
11	Concreto	0,10	0,06 m³	0,05 m³
12	Concreto	0,20	0,12 m³	0,10 m³
13	Alvenaria	0,50	0,37 m³	0,37 m³
14	Alvenaria	0,50	0,37 m³	0,37 m³
15	Alvenaria	0,50	0,37 m³	0,37 m³
16	Alvenaria	0,50	0,37 m³	0,37 m³
17	Concreto	0,04	0,02 m³	0,01 m³
18	Concreto	0,04	0,02 m³	0,01 m³
19	Concreto	0,04	0,02 m³	0,01 m³
20	Concreto	0,04	0,02 m³	0,01 m³
21	Concreto	0,04	0,02 m³	0,01 m³
22	Concreto	0,20	0,12 m³	0,06 m³
23	Concreto	0,20	0,12 m³	0,06 m³
24	Concreto	0,20	0,12 m³	0,06 m³
DETALHE A	Concreto	0,05	1,24 m³	1,24 m³
Rampas	Concreto	Não se aplica	2,60 m³	1,73 m³
TOTAL			4,15 m³	1,88 m³

PROJETO LEGAL		FOLHA
RECAPEAMENTO ASFÁLTICO E SINALIZAÇÃO HORIZONTAL DA RUA ASTER E TRECHOS DAS RUAS SÁLVIA E PETÚNIA		4/4
LOCALIZAÇÃO	RUA / AV.: RUAS ASTER, SÁLVIA E PETÚNIA	
LOCALIZAÇÃO	BARRIO / LOTEAMENTO: JARDIM DAS TULIPAS - ESTÂNCIA TURÍSTICA DE HOLAMBRA/SP	
LOCALIZAÇÃO	Nº CADASTRAL	ESCALA: Indicadas
LOCALIZAÇÃO	INDICADAS	COTAS: m
LOCALIZAÇÃO	DECLARAÇÕES	
LOCALIZAÇÃO	DECLARAÇÃO PARA O PROPOSTOR DO PROJETO: O PROPOSTOR DO PROJETO DECLARA QUE O RECAPEAMENTO ASFÁLTICO E A SINALIZAÇÃO HORIZONTAL SÃO DE SUAS RESPONSABILIDADES E QUE NÃO HÁ NENHUMA OBRIGAÇÃO DE PAGAMENTO DE TAXAS OU OUTROS ENCARGOS PARA A EXECUÇÃO DO PROJETO.	
LOCALIZAÇÃO	DECLARAÇÃO PARA OS DEVEDORES DE DEBITOS: O DEVEDOR DO PROJETO DECLARA QUE O PROJETO FOI ELABORADO COM TOTAL OBSERÂNCIA ÀS LEGISLAÇÕES DE OBRAS, E QUE NÃO HÁ NENHUMA OBRIGAÇÃO DE PAGAMENTO DE TAXAS OU OUTROS ENCARGOS PARA A EXECUÇÃO DO PROJETO.	
LOCALIZAÇÃO	DECLARAÇÃO PARA O DEVEDOR DE DEBITOS: O DEVEDOR DO PROJETO DECLARA QUE O PROJETO FOI ELABORADO COM TOTAL OBSERÂNCIA ÀS LEGISLAÇÕES DE OBRAS, E QUE NÃO HÁ NENHUMA OBRIGAÇÃO DE PAGAMENTO DE TAXAS OU OUTROS ENCARGOS PARA A EXECUÇÃO DO PROJETO.	
LOCALIZAÇÃO	DECLARAÇÃO PARA O DEVEDOR DE DEBITOS: O DEVEDOR DO PROJETO DECLARA QUE O PROJETO FOI ELABORADO COM TOTAL OBSERÂNCIA ÀS LEGISLAÇÕES DE OBRAS, E QUE NÃO HÁ NENHUMA OBRIGAÇÃO DE PAGAMENTO DE TAXAS OU OUTROS ENCARGOS PARA A EXECUÇÃO DO PROJETO.	

PROJETO: A. P. M. E. T. R.