


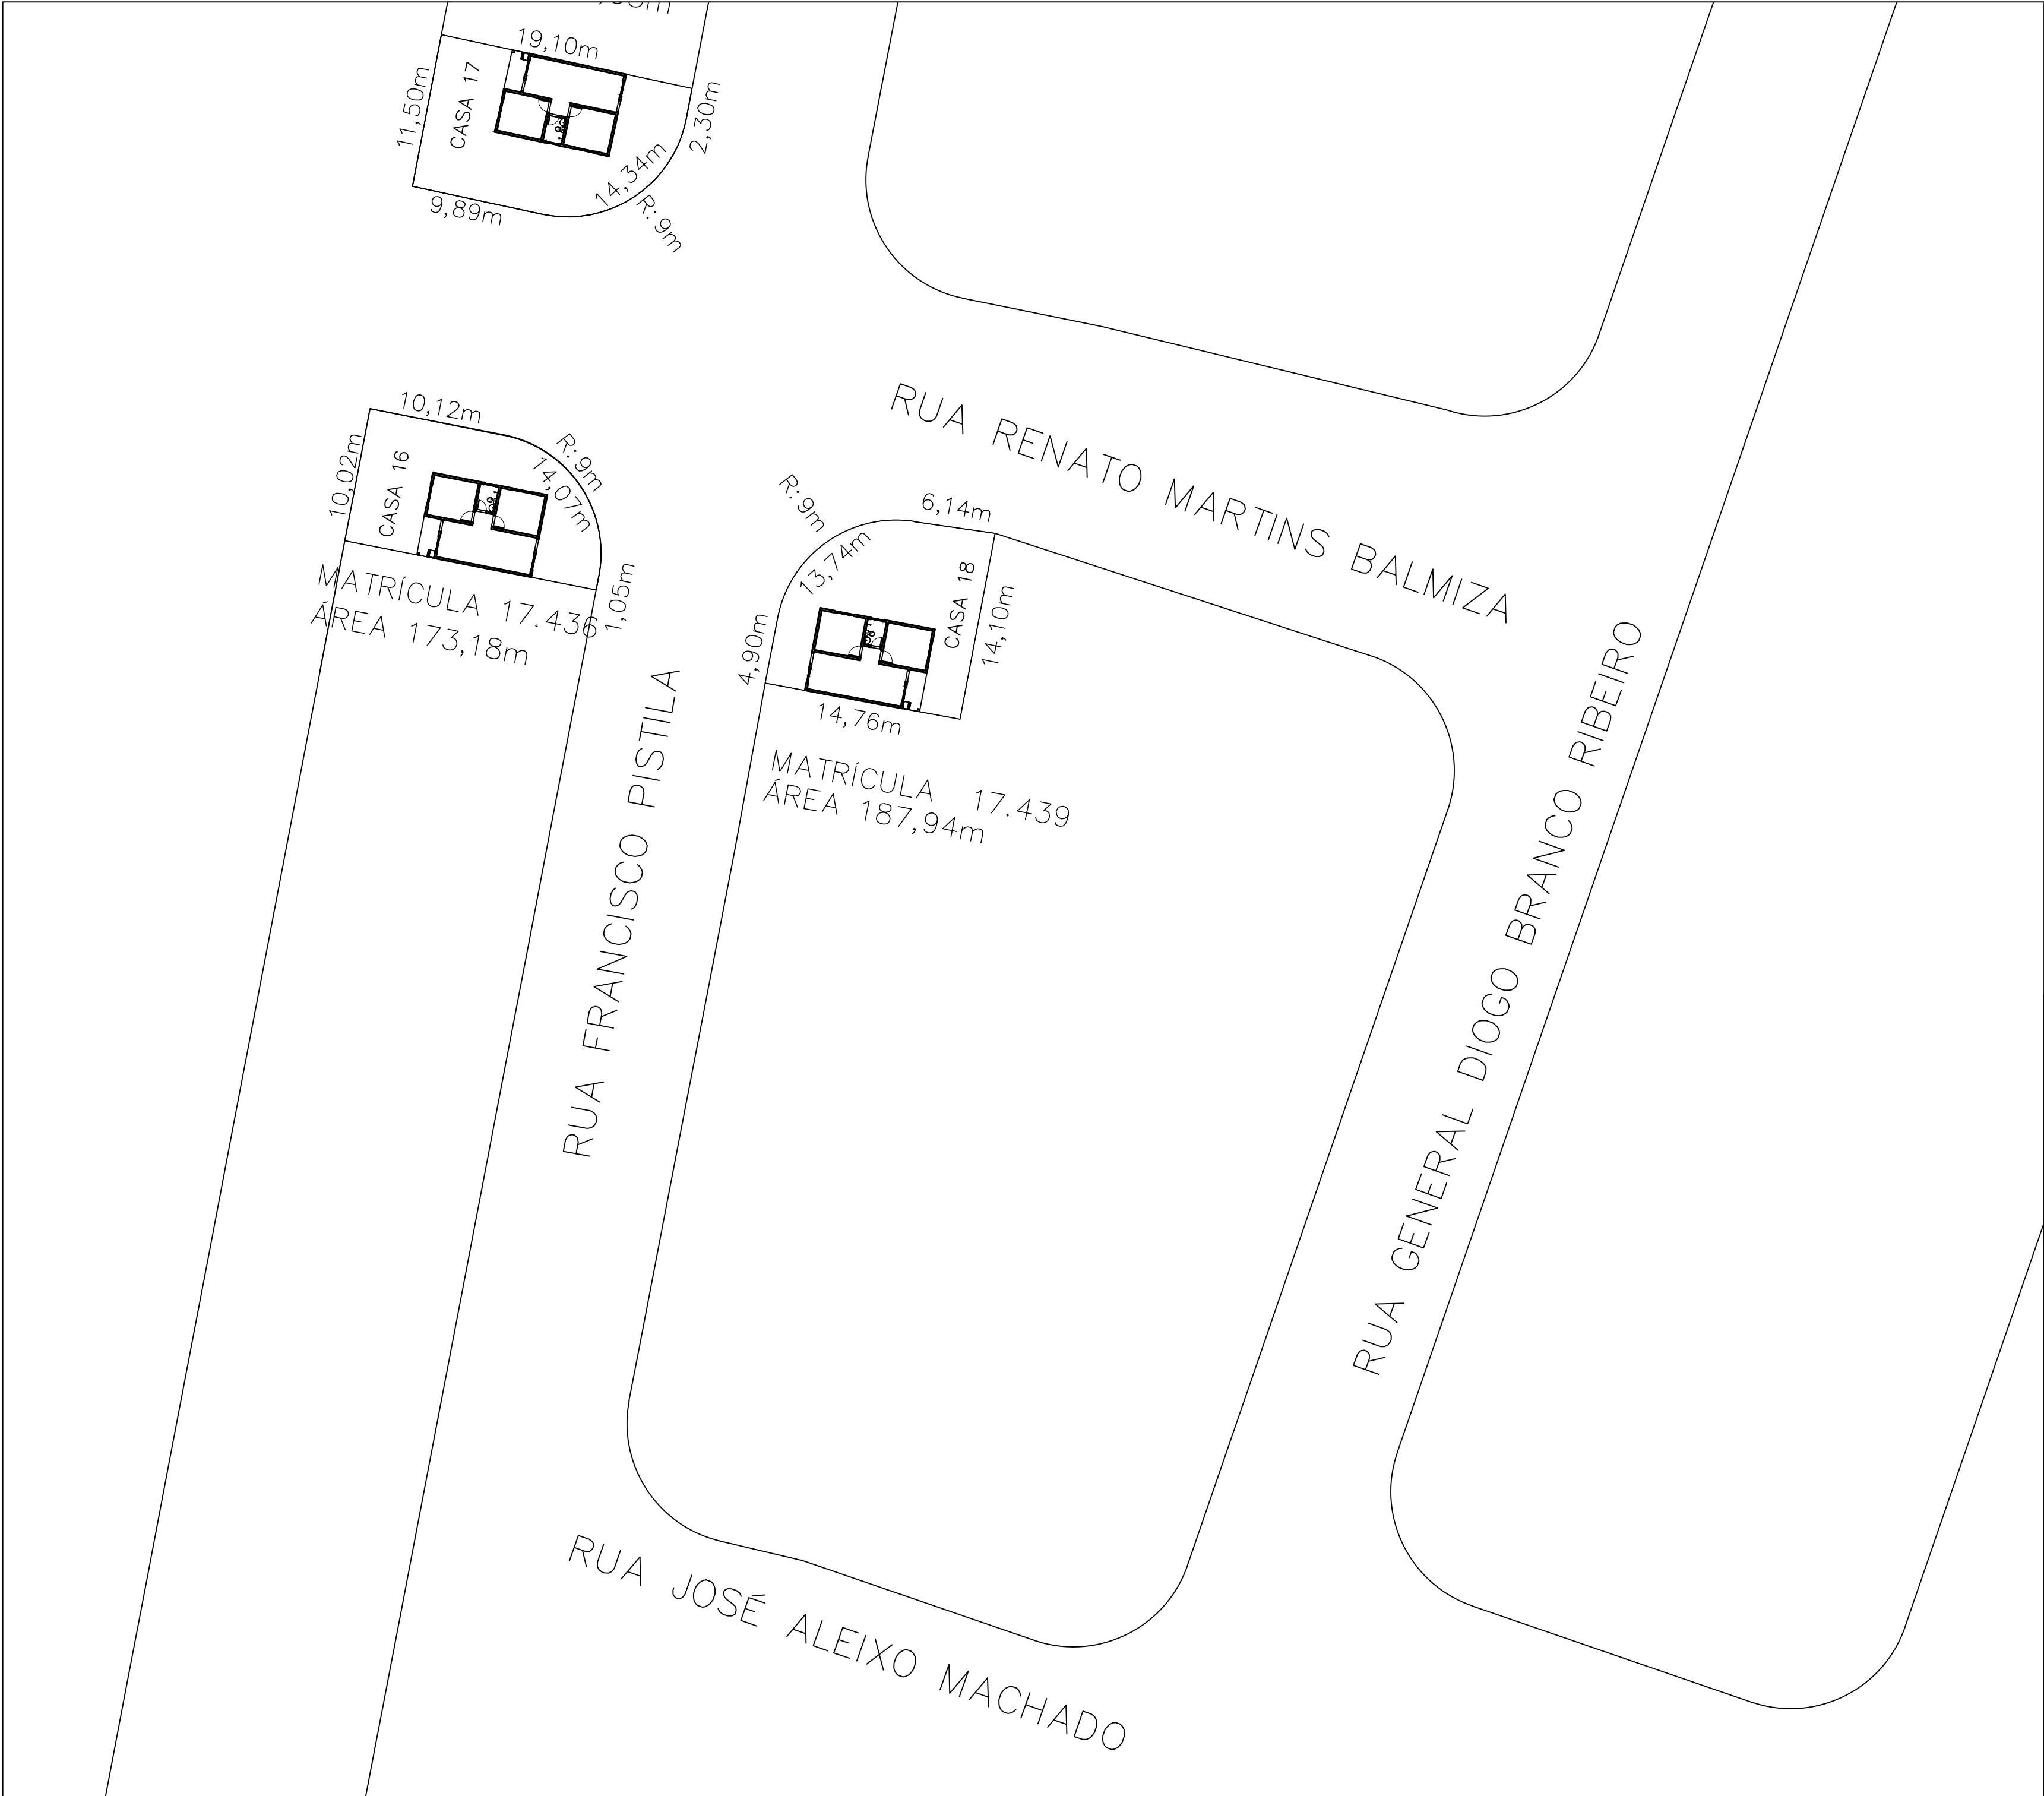



PREFEITURA DO MUNICÍPIO DE CAMPINA DO MONTE ALEGRE

RUA PRUDENTE ALVES - 156 - CENTRO - CEP: 18245-065- CAMPINA DO MONTE/SP

TELEFONE: (15) 3256-1212

PROJETO DE IMPLANTAÇÃO

Obra:

IMPLANTAÇÃO DE 25 UNIDADES HABITACIONAIS

Local:

DIVERSOS LOCAIS DO MUNICÍPIO

Município:

CAMPINA DO MONTE ALEGRE/SP

Interessado:

PREFEITURA DO MUNICÍPIO DE CAMPINA DO MONTE ALEGRE

CNPJ:

67.360.404/0001-67

PEDRO HENRIQUE SILVA ROVANI

Engenheiro Civil

CREA Nº 5071187068

MARCELO LISBOA MACHADO

Prefeito Municipal

DATA:

JULHO/2025

FOLHA:

02/03