
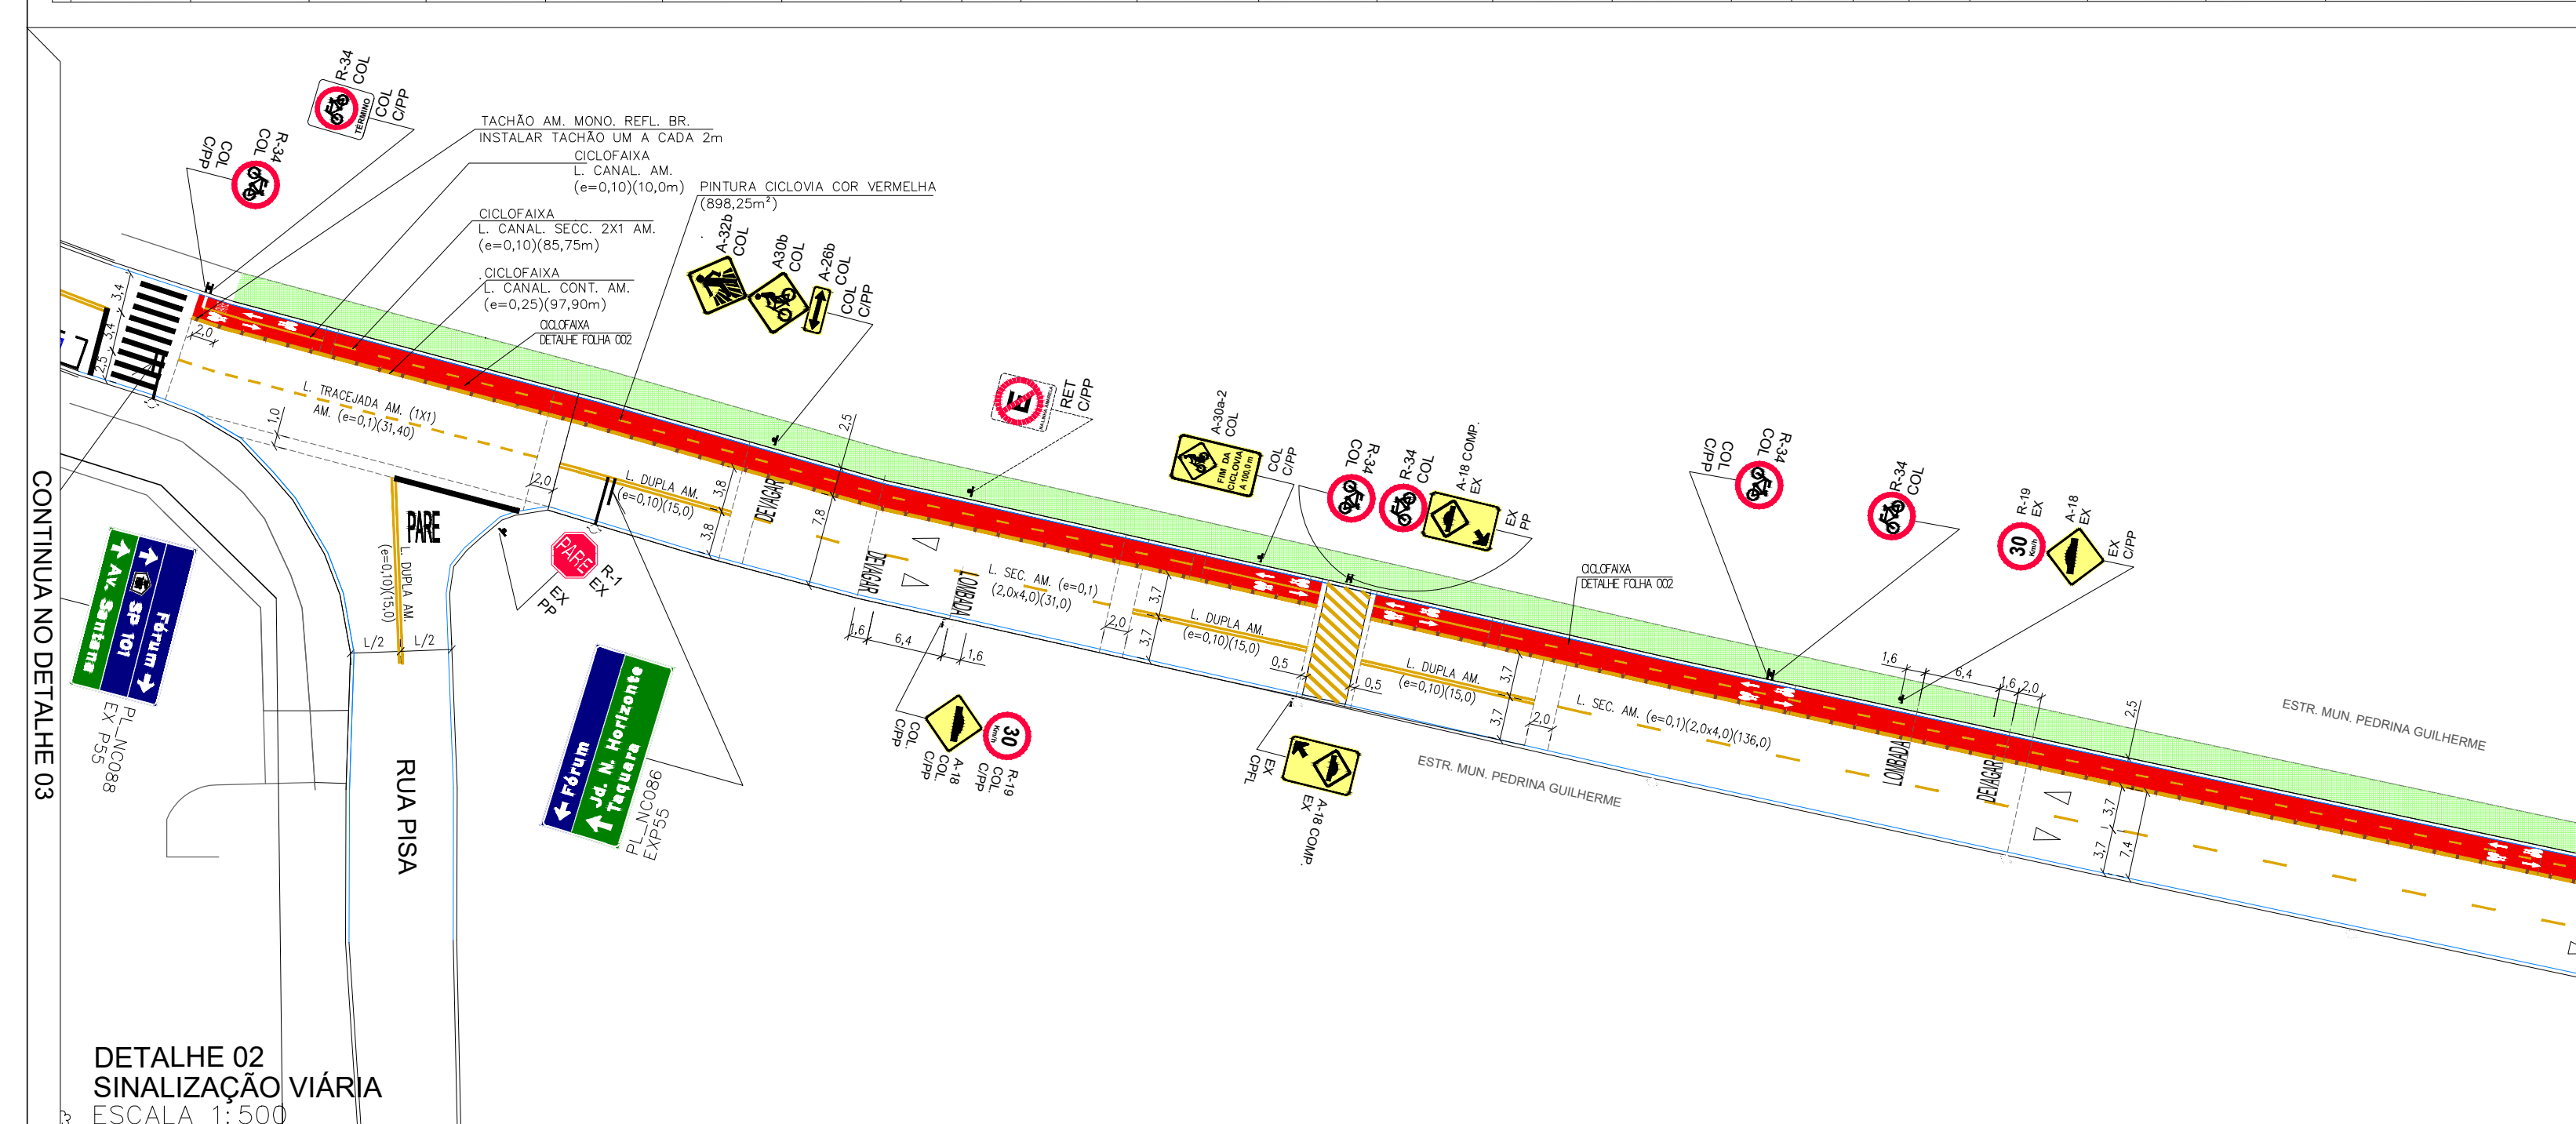


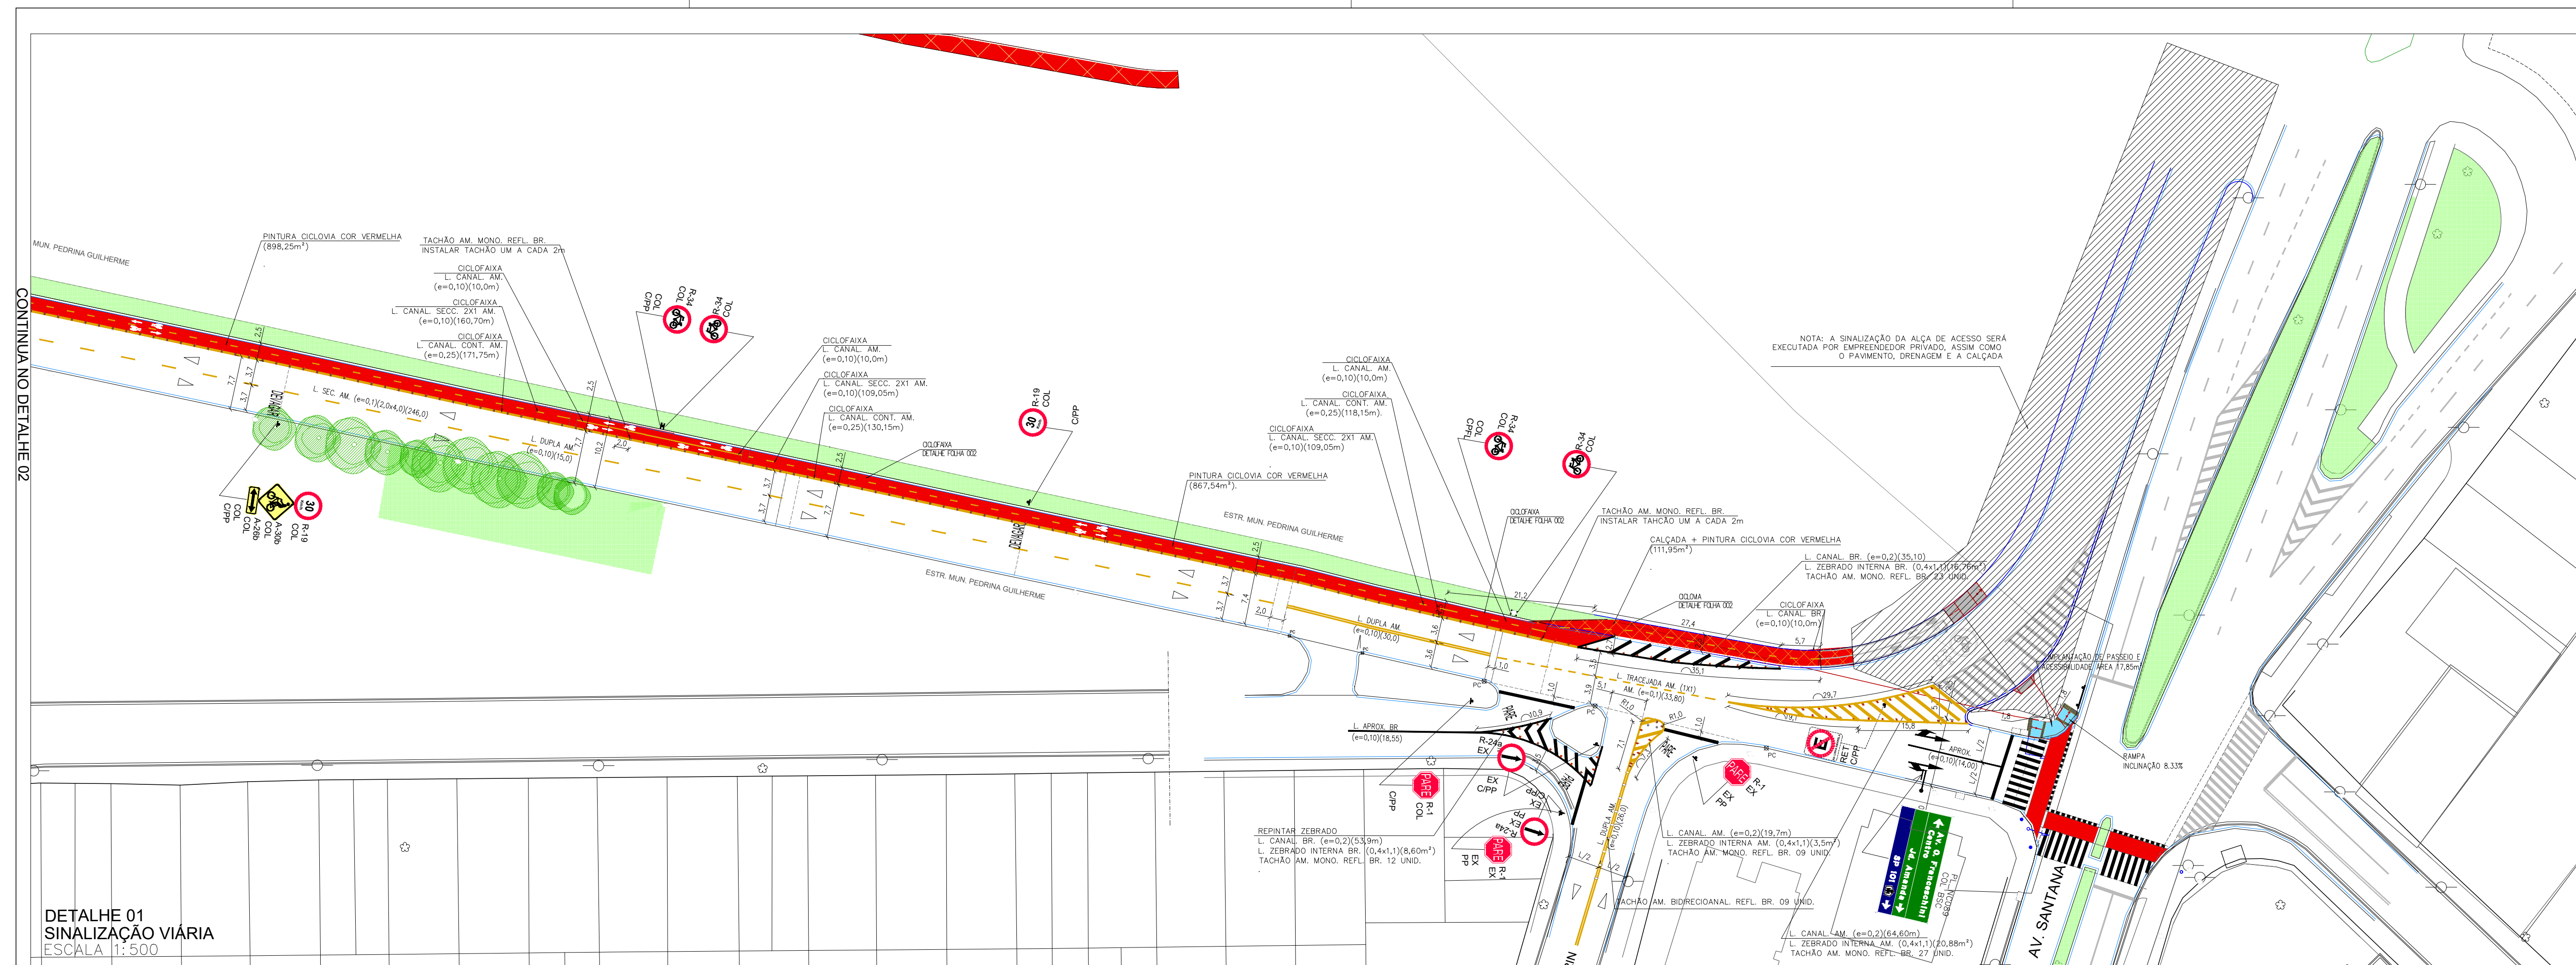

LEGENDA

 Branca a Implantar

 Amarela a Implantar

 Mão de Direção da Via Existente

ABREVIATURAS

COL	A COLOCAR
RET	A RETIRAR
EX	EXISTENTE (será mantido)
REM	A REMANEJAR
PP	COLUNA TUBULAR METÁLICA
CPFL	POSTE DA CPFL

Arg. Paulo Vasques
CAU A20591-0
Projeto Obras:
APROVADO
PREFEITURA MUNICIPAL DE MORTOLÂNDIA
SMOSSU - Departamento de Inovação e Administração

	PREFEITURA MUNICIPAL DE HORTOLÂNDIA		ADMINISTRAÇÃO JOSÉ NAZARENO ZEZÉ GOMES 2021-2024	
			VÍCIO	
TERMO DE	SERGIO MARACOTO TORRELLAS - SECRETARIO MUNICIPAL DE OBRAS			GLAYTON FLAVIO Assinado de forma digital por GLAYTON FLAVIO GLAYTON09975- 613 BERIGO-0 99753106 Dado: 2023.02.08 10:37:31 -03'00'
COORDENAÇÃO TÉCNICA	PAULO ANTONIO GUERNO VASQUES - DIRETOR DE PROJETOS E ORÇAMENTOS			
REMOVAÇÃO	RECAPIAMENTO ABASTICO			
TÍTULO	EST. MUNICIPAL PEDRINA GULHERME - JO. FRENZE			
LOCAL	PROJETO DE SINALIZAÇÃO			
AUTOR DO PROJETO	ENG. CLAYTON FLAVIO BERIGO	CALÇADORA 000943000	BENSIM 26/02/2024188552	CÚMULA 01/03/2024
ESCALA	06	01	PROPOSTA	29 JAN 2024/188552
NOÇADAS				