



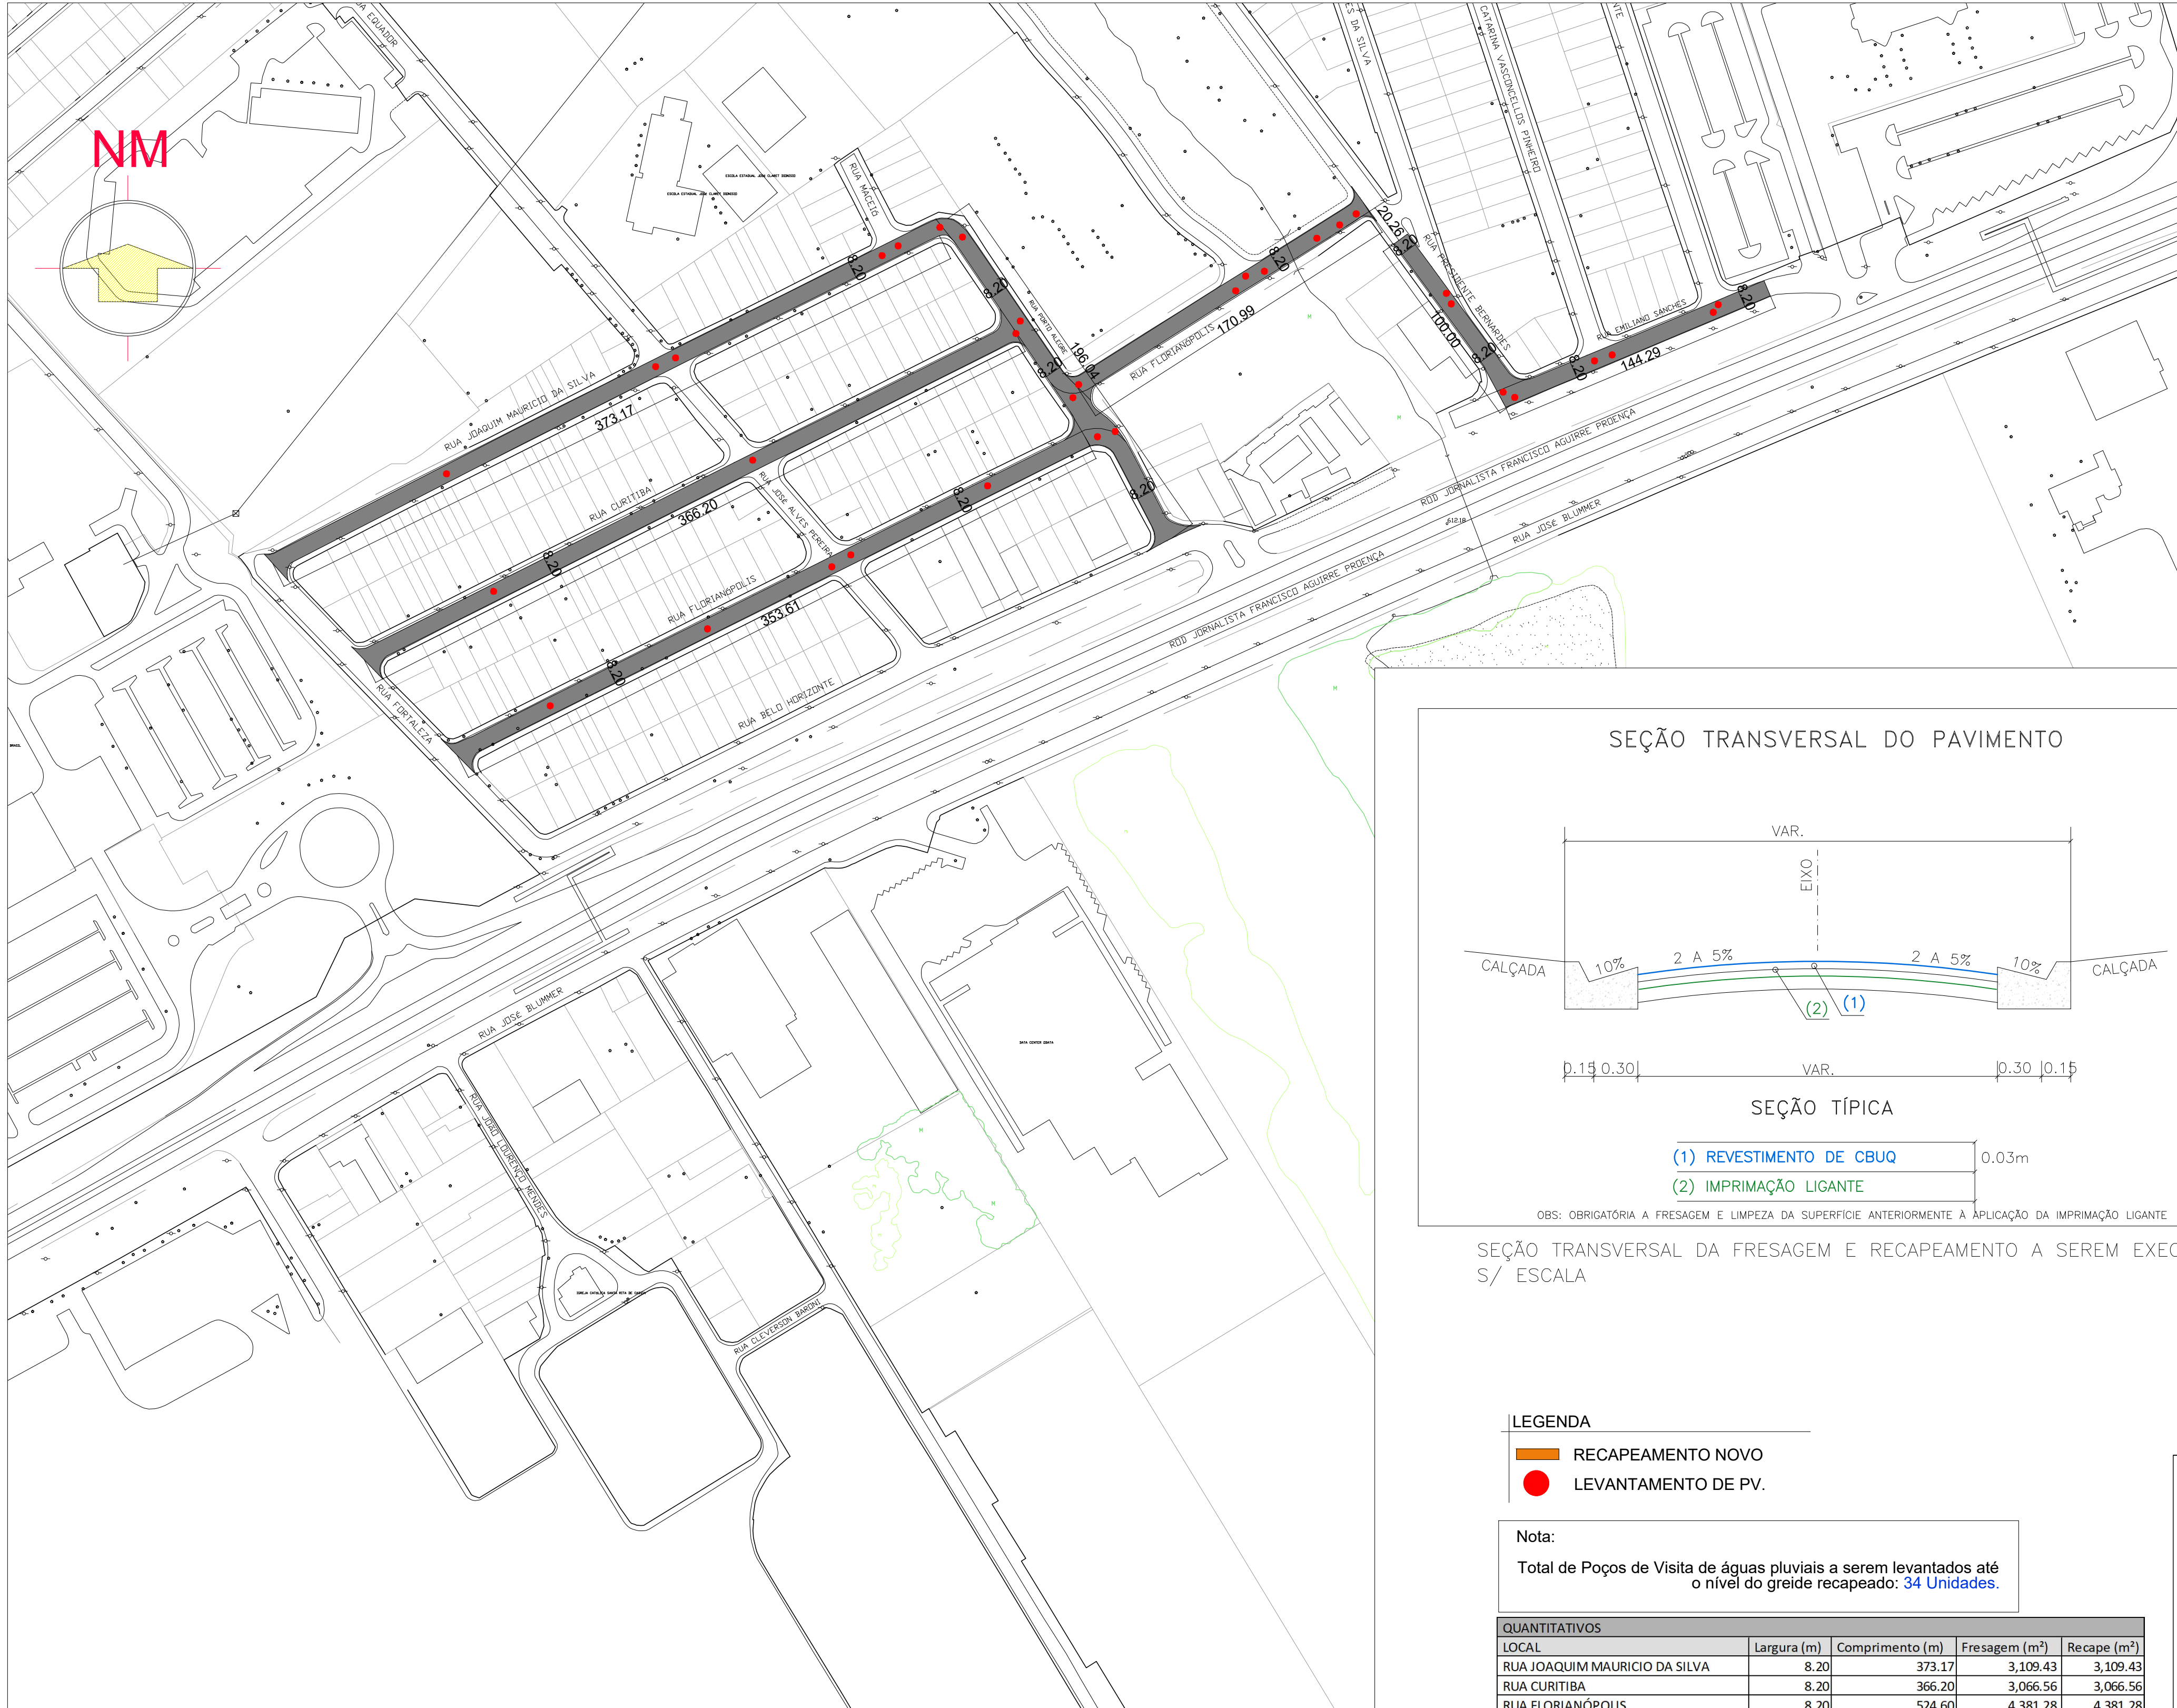

PLANTA GERAL DAS RUAS A SEREM RECAPEADAS
ESC: 1:2.000

SEÇÃO TRANSVERSAL DO PAVIMENTO

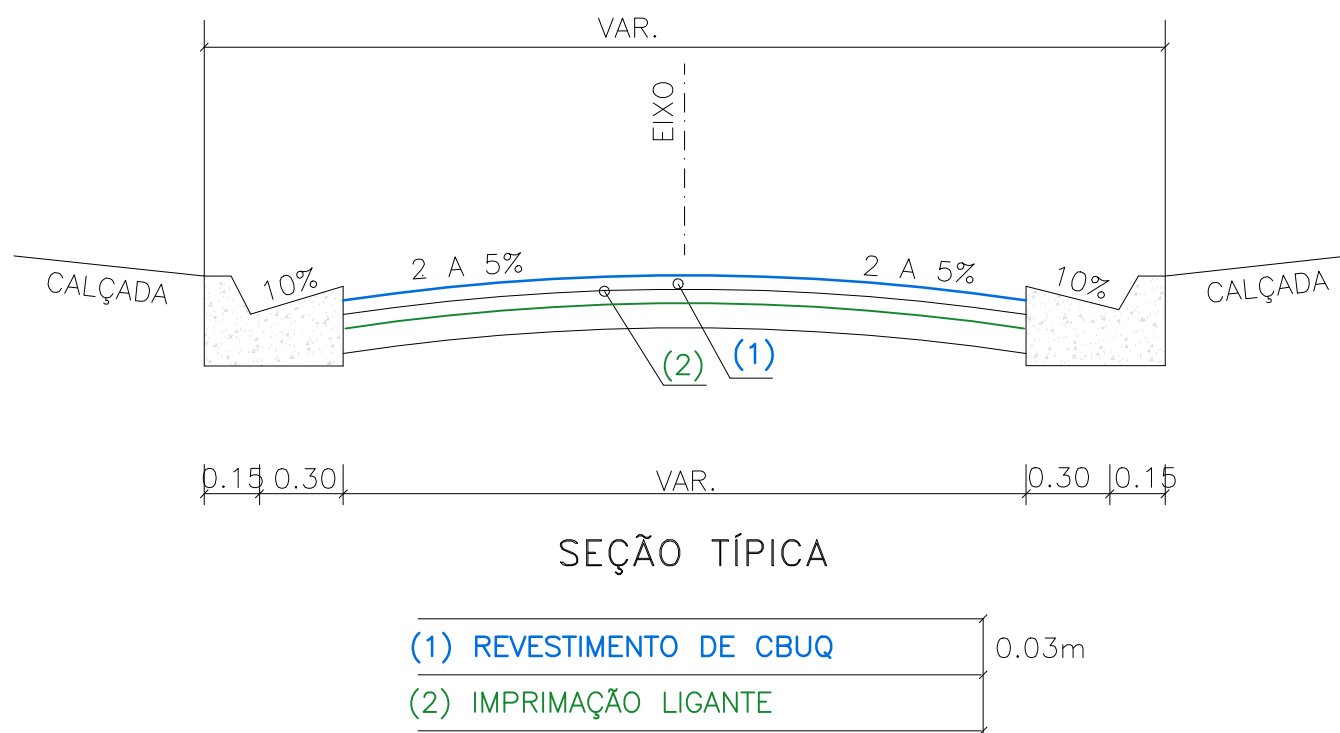

OBS: OBRIGATORIA A FRESAGEM E LIMPEZA DA SUPERFICIE ANTERIORMENTE A APLICAÇÃO DA IMPRIMAÇÃO LIGANTE

SEÇÃO TRANSVERSAL DA FRESAGEM E RECAPEAMENTO A SEREM EXECUTADOS
S/ ESCALA

LEGENDA

- RECAPEAMENTO NOVO
- LEVANTAMENTO DE PV.


Nota:

Total de Poços de Visita de águas pluviais a serem levantados até o nível do greide recapeado: 34 Unidades.

QUANTITATIVOS				
LOCAL	Largura (m)	Comprimento (m)	Fresagem (m³)	Recape (m³)
RUA JOAQUIM MAURICIO DA SILVA	8.20	373.17	3,109.43	3,109.43
RUA CURITIBA	8.20	366.20	3,066.56	3,066.56
RUA FLORIANÓPOLIS	8.20	524.60	4,381.28	4,381.28
RUA PORTO ALEGRE	8.20	196.04	1,840.36	1,840.36
RUA PRESIDENTE BERNARDES	8.20	100.00	776.11	776.11
RUA EMILIANO SANCHES	8.20	144.29	1,199.92	1,199.92
TOTAL:			14,373.66	14,373.66

OBS: AS EXTENSÕES E ÁREAS DAS VIAS A SEREM RECAPEADAS FORAM OBTIDAS COM AUXÍLIO DO SOFTWARE AUTOCAD

LEVANTAMENTO DO NÍVEL DA TAMPA DO POÇO DE VISITA EM RELAÇÃO AO PAVIMENTO

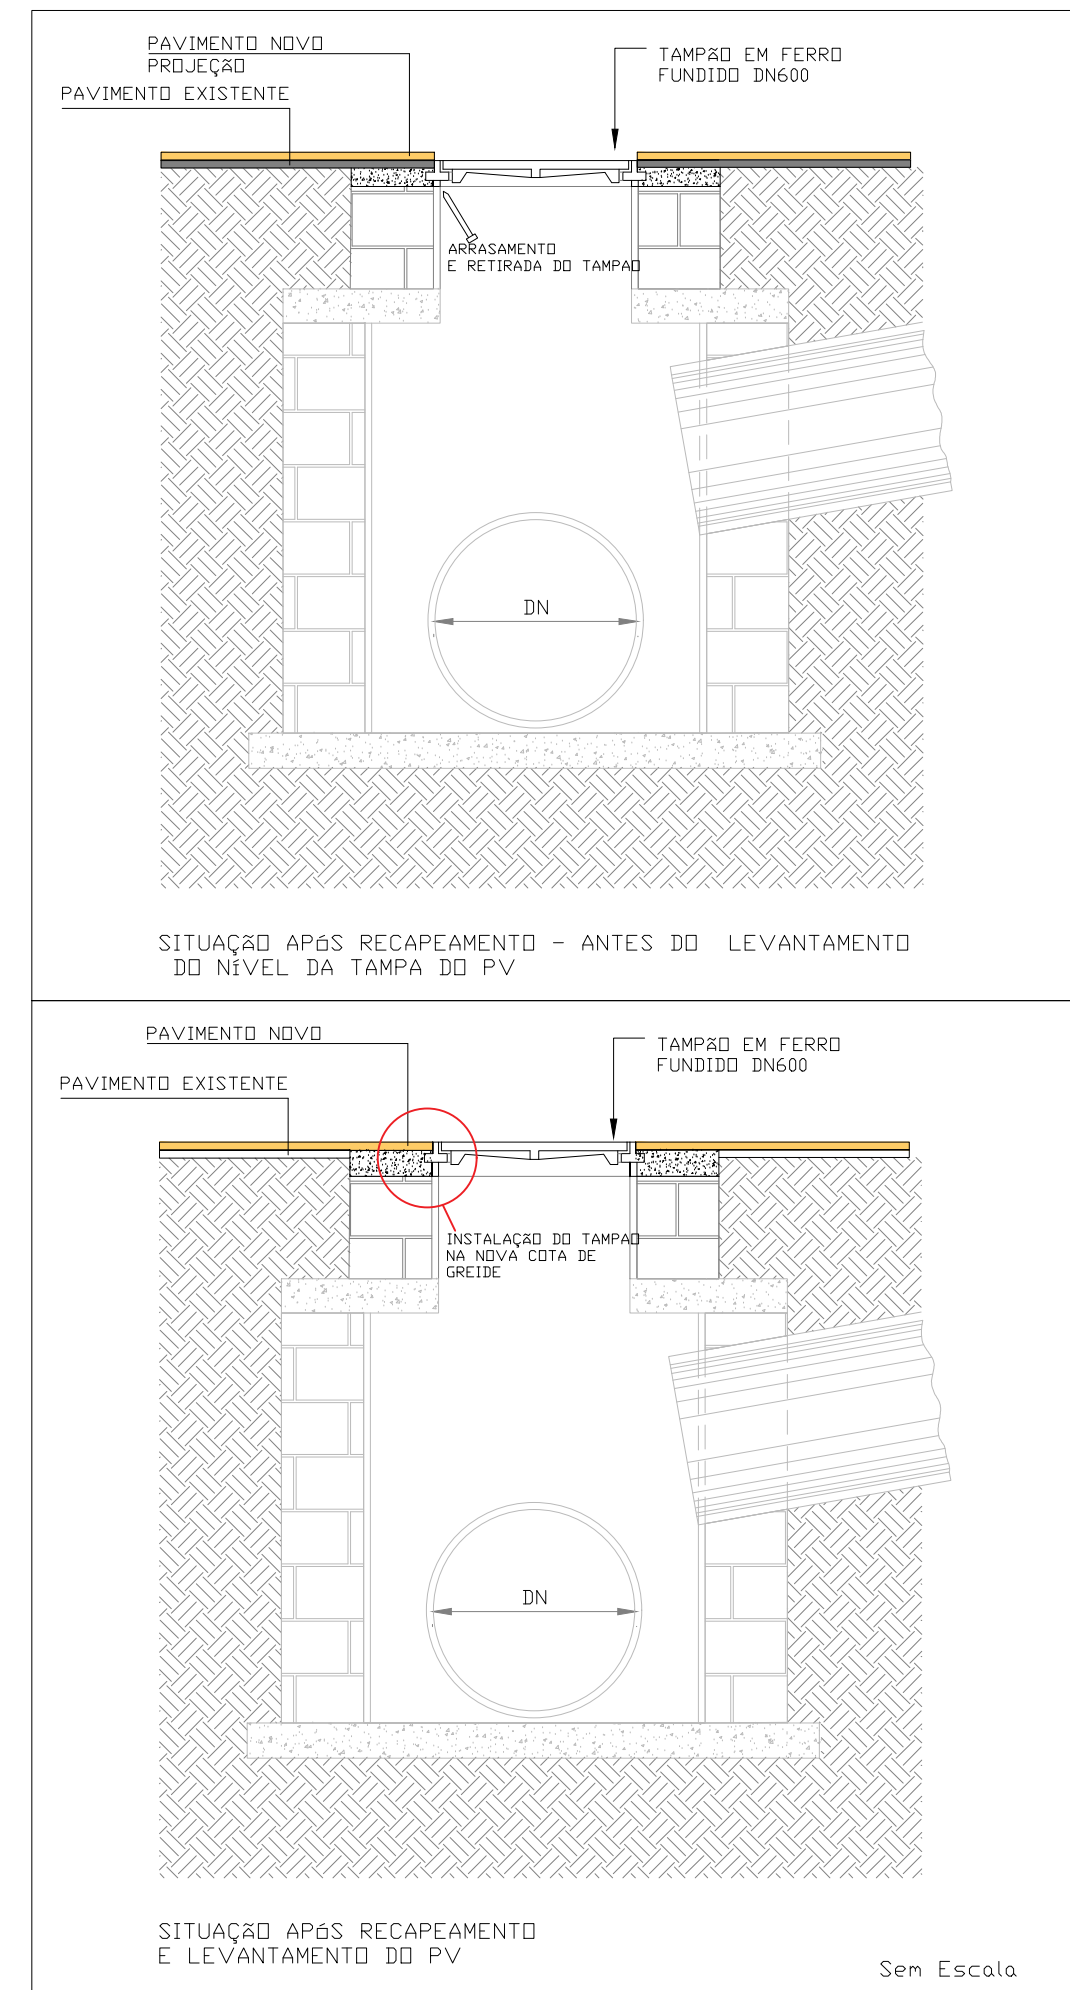

- SEQUENCIA DOS SERVIÇOS
- 1 - ARRUMAR A BASE DE CONCRETO PRESA AO TAMPAO
 - 2 - REMOVER O TAMPAO
 - 3 - EXECUTAR NOVA BASE PARA INSTALAÇÃO DO TAMPAO NO NOVO NÍVEL
 - 4 - REUTILIZAR O TAMPAO, INSTALANDO NO NÍVEL DO PAVIMENTO APÓS O RECAPEAMENTO

Arg. Paulo Vasques
PAULO VASQUES
PROF. Responsável
APROVADO
PREFEITURA MUNICIPAL DE HORTOLÂNDIA
SMDU - Departamento de Projetos e Aprovações

		PREFEITURA MUNICIPAL DE HORTOLÂNDIA		ADMINISTRAÇÃO JOSÉ NAZARENO ZEZE GOMES 2021-2024	
COORDENADOR: SÉRGIO MARASCO TORRECELLAS - SECRETÁRIO MUNICIPAL DE OBRAS					
COORDENAÇÃO TÉCNICA: PAULO ANTONIO GUERINO VASQUES - DIRETOR DE PROJETOS E ORÇAMENTOS				VOTO:	
OBJETO: PROJETO DE RECAPEAMENTO DE VIAS PÚBLICAS					
LOCAL: RESIDENCIAL JOÃO LUIZ - FASE 10					
TÍTULO: RECAPEAMENTO ASFALTICO					
AUTOR DO PROJETO: ENG. CLAYTON FLAVIO BERGO		CADASTRO: 008485099		REVISÃO: 2602202413594	
ESCALAS: SEQUENCIA: X		REVISÃO: X		DATA: 07-FEVEREIRO-2025	
INDICAÇÃO: X		X		FOLHA: 02/02	