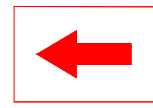
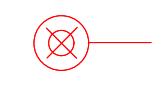
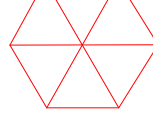


LEGENDA:

- 

PAREDE COMUN RESISTENCIA AO FOGO 30 MIN.
- 


ACESSO DAS VIATURAS DO CORPO DE BOMBEIROS
- 

REGISTRO DE RECALQUE
- 

CENTRAL DE GLP
4 X P45Kg




BOMBA DE INCÊNDIO
VAZÃO = 301 L/MIN (18.1 m3/h)
HMAN = 43 m.c.a
POTÊNCIA = 10 CV TRIFÁSICA
INSTALADA EM COMPARTIMENTO INTERNO
DO RESERVATÓRIO

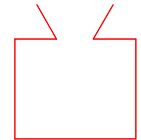

RESERVA DE INCÊNDIO 8.000 LITROS





PLANTA DE LOCALIZAÇÃO
SEM ESCALA

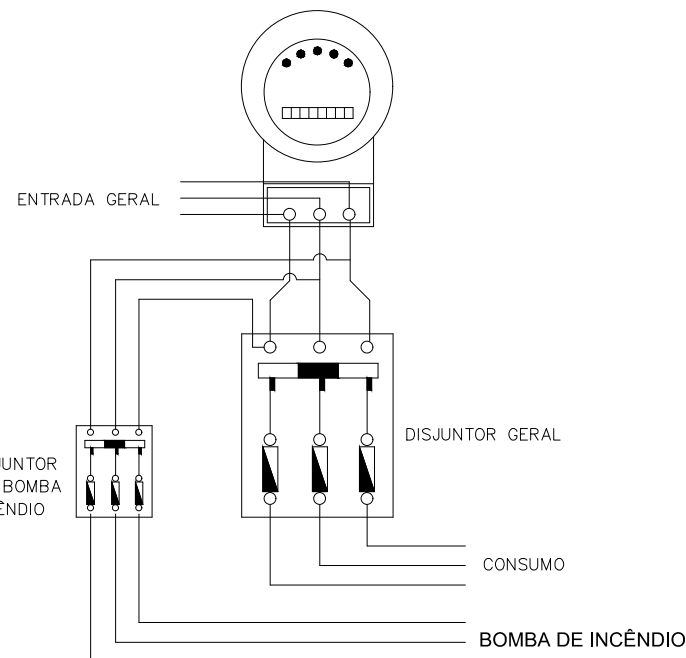


Ligação da bomba Trifásica

Esquema genérico de ligação elétrica da bomba de incêndio
SEM ESCALA


INFORMAÇÕES SOBRE OS SISTEMAS			
EXTINTORES	CARGA D'ÁGUA 10 LITROS - CAPACIDADE EXTINTORA 2A CARGA DE PÓ QUÍMICO 4 KG - CAPACIDADE EXTINTORA 20B 1 C CARGA DE PÓ ABC - CAPACIDADE EXTINTORA DE NO MÍNIMO 6-A : 80-B-C		
ILUMINAÇÃO DE EMERGÊNCIA	ILUMINAÇÃO AUTÔNOMA FUNÇÃO: ILUMINAÇÃO DE SINALIZAÇÃO		
ALARME E DETECÇÃO	O SISTEMA DE ALARME CONTRA INCÊNDIO, SERÁ DOTADO DE UMA CENTRAL EM CADA EDIFICAÇÃO QUE PERMITA UM REGIME AUTOMÁTICO DE COMUTAÇÕES REDE/BATERIAS E VICE-VERSA. ESTE PROCESSO PERMITE O ACIONAMENTO DO SISTEMA DURANTE 24hs SEM FORÇA E ANDA A ATIVAÇÃO DA SIRENE POR 10 MINUTOS EM ALARME GERAL. AS BATERIAS UTILIZADAS SERÃO SECAS BILINDADAS E RECARGÁVEIS. SINTAS DE MANUTENÇÃO DO TIPO "BCCD-B"-LUX-TRONIC "OU SIMILAR" ESTE CIRCUITO INDEPEN- DENTE QUE COMPOE O SISTEMA TERÁ COMO CONDUTORES CABOS PIRASTIC-ANTI-FLAM" #2.5mm2 P/ISOLAMENTO 750V-PIRELLI" OU SIMILAR QUE CORRERÃO POR PLATOS DE P" #1/2" - EMBUTIDOS NAS PAREDES DO PREDIO.		
HIDRANTES	AS MANGUEIRAS TERÃO O COMPRIMENTO MÁXIMO DE 30 METROS ESGUICHOS REGULÁVEL DE 40mm RESERVA DE INCENDIO SERA DE = 8.000 L O ACIONAMENTO DO SISTEMA DE HIDRANTES SERÁ MANUAL, ATRAVES DE BOTOEIRA TIPO LIGA / DESLIGA , POIS A RESERVA DE INCENDIO SERÁ ELEVADA		
SAIDAS DE EMERGÊNCIA	CONFORME CÁLCULO EM ANEXO		
SINALIZAÇÃO DE EMERGÊNCIA	OS TIPOS DE SINALIZAÇÃO INSTALADO NA EDIFICAÇÃO SERÁ: - ORIENTAÇÃO E SALVAMENTO - EQUIPAMENTOS DE COMBATE A INCENDIO		
BRIGADA DE INCENDIO	A SER FORMADA DE ACORDO COM A IT 17/2025 E APRESENTADA NA VISTORIA		
CONTROLE DE MATERIAIS DE ACABAMENTO	Grupo/divisão	Piso (acabamento/ revestimento)	Parede e divisório (acabamento/ revestimento)
	H-6	Classe I, II-A, III-A, IV-A	Classe I ou II-A
SEGURANÇA ESTRUTURAL CONTRA INCENDIO	OS ELEMENTOS ESTRUTURAIS DA EDIFICAÇÃO ATENDE AO TEMPO MÍNIMO DE RESISTÊNCIA AO FOGO = 30MIN (CONFORME TABELA 1 ANEXO B - IT_08/2019) COM RELAÇÃO A ESTRUTURA METÁLICA DA COBERTURA ESCLARECEMOS QUE A MESMA ATENDE AOS REQUISITOS ABAIXO: - NOSSA ESTRUTURA NÃO TERÁ EM HIPÓTESE NENHUMA FUNÇÃO DE PISO E SIMPLEMENTE A DE SUSTENTAÇÃO DA COBERTURA. - DE MANEIRA NENHUMA SERÁ UTILIZADA COMO ROTA DE FUGA - EM CASO DE OCORRÊNCIA DE UM SINISTRO, E POR FIM A ESTRUTURA DA COBERTURA VENHA SOFRER UM COLAPSO, NÃO COMPROMETERÁ A ESTABILIDADE DAS PAREDES EXTERNAS NEM HÁ ESTRUTURA PRINCIPAL, POIS TODA A EDIFICAÇÃO É FORMADA POR UM CONJUNTO MONOLITICO ESTRUTURADO POR LAJES,VIGAS E PILARES, NÃO EXISTINDO NENHUMA PAREDE EXTERNA QUE NÃO TENHA ARRASAMENTO COM VIGAS DE CONCRETO ARMADO.		
ACESSO DE VIATURAS	A FAIXA DO ESTACIONAMENTO RESERVADA A VIATURA NÃO TERÁ OBSTRUÇÃO DE POSTES , PAINÉIS, ARVORES ETC. FACILITANDO O ACESSO SERÁ COLOCADO PLACA DE PROIBIÇÃO DE ESTACIONAMENTO NA FAIXA DE ESTACIONA- MENTO DAS VIATURAS DO CORPO DE BOMBEIROS		

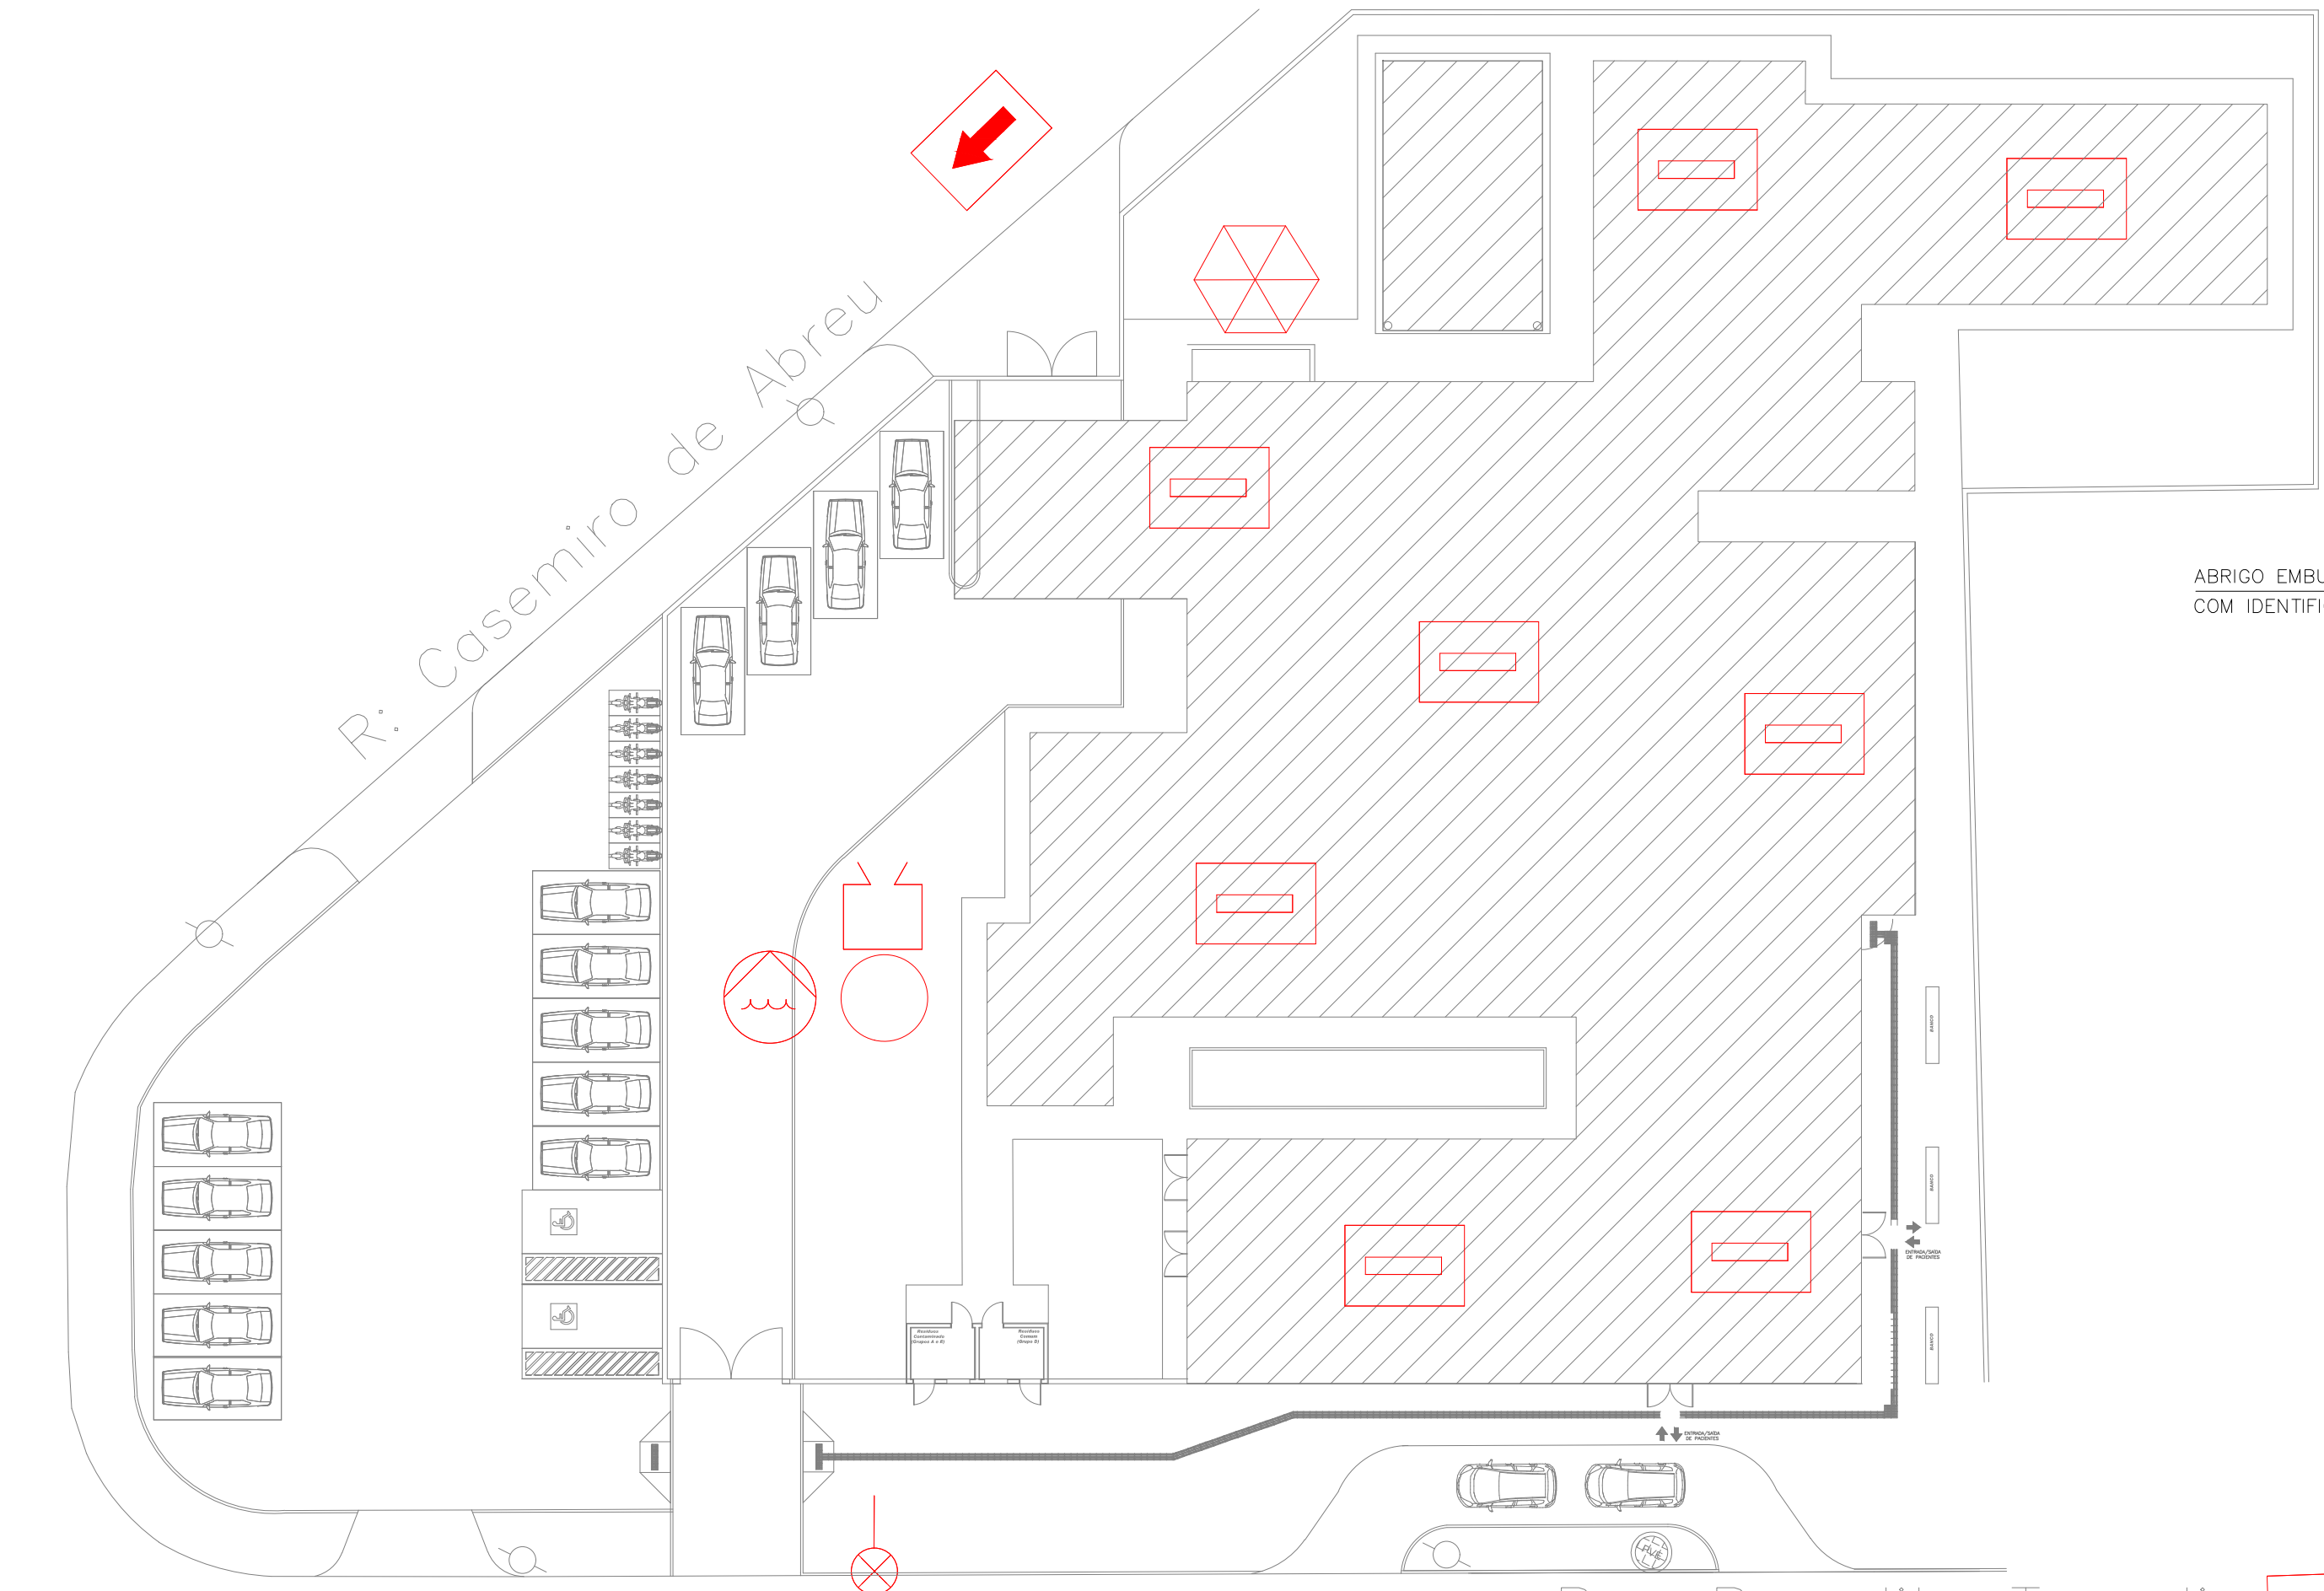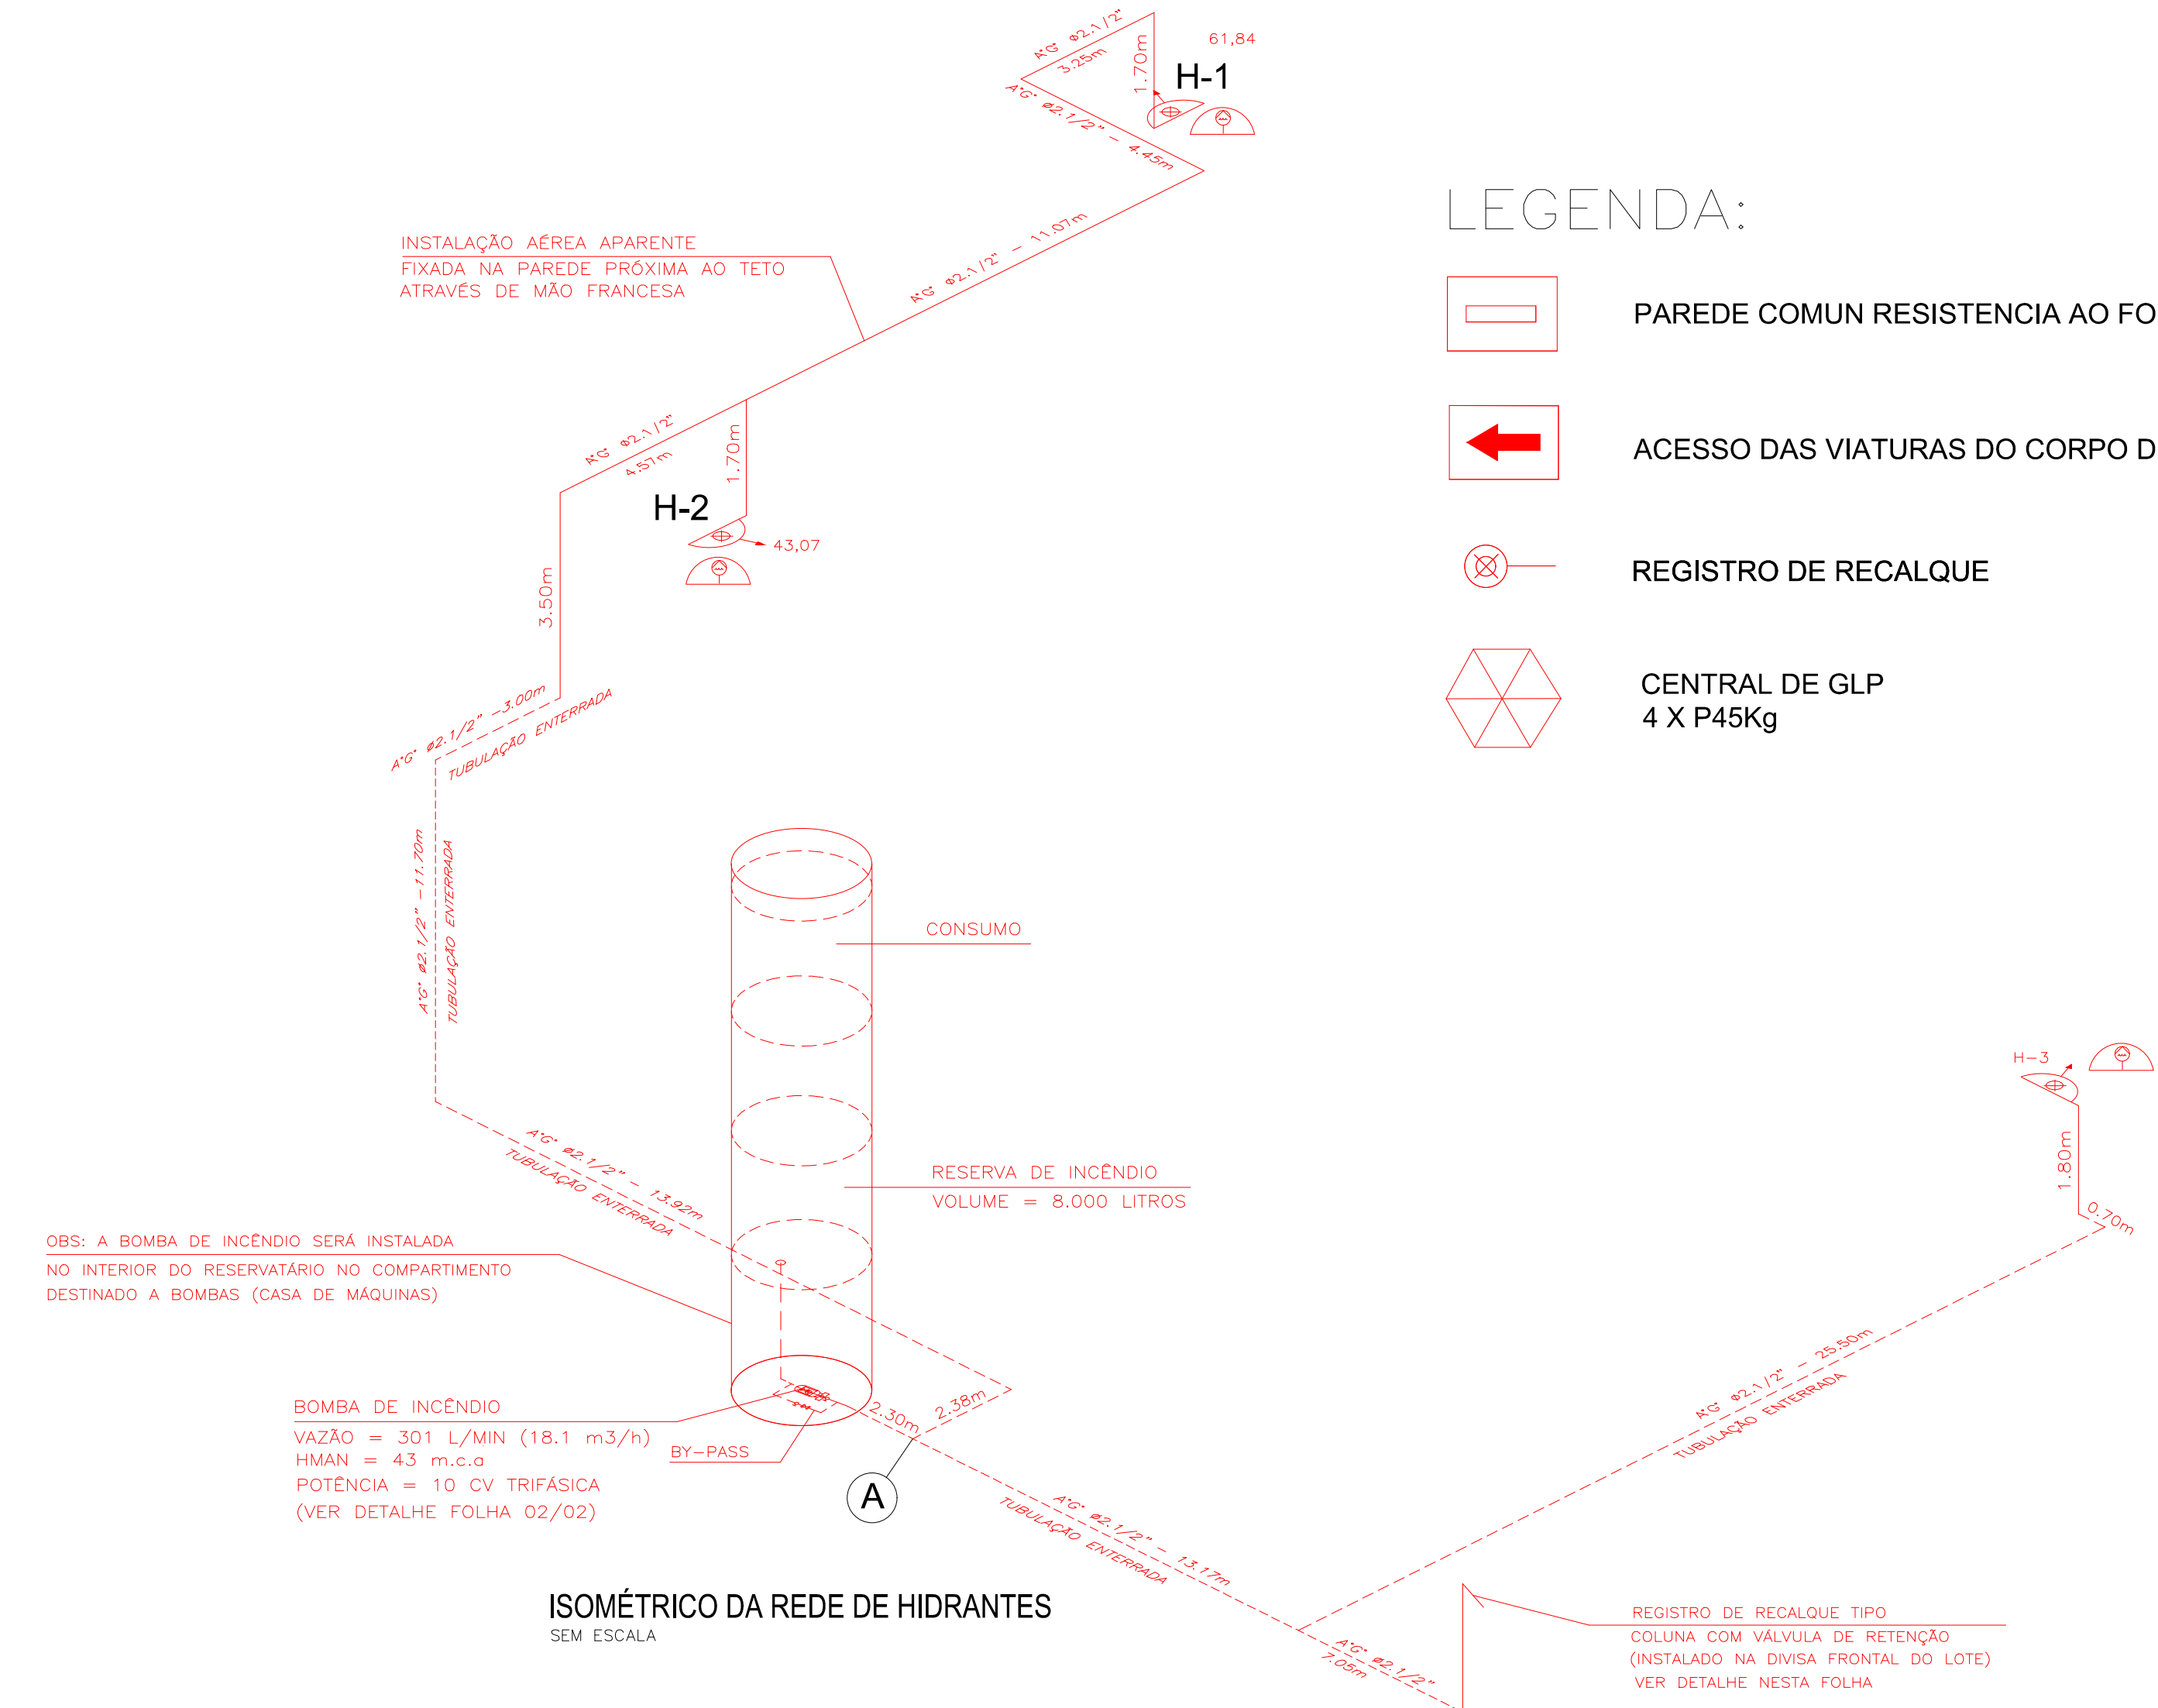

ABRIGO EMBUTIDO NO MURO DE DIVISA (0.40X0.60m)
COM IDENTIFICAÇÃO NA TAMPA "INCÊNDIO"

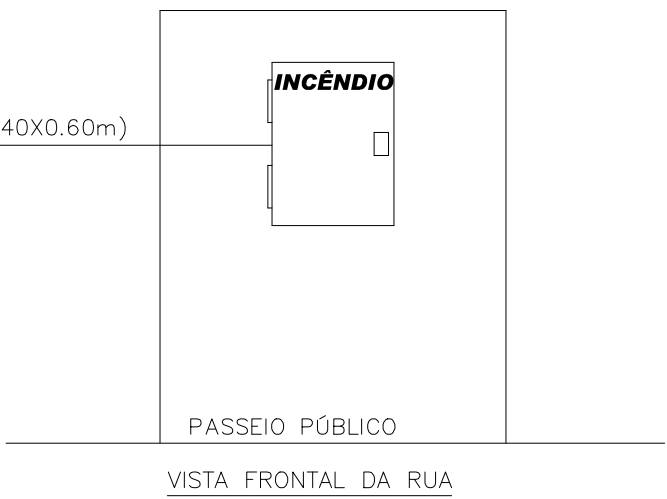

DETALHE DO REGISTRO DE RECALQUE TIPO COLUNA
SEM ESCALA

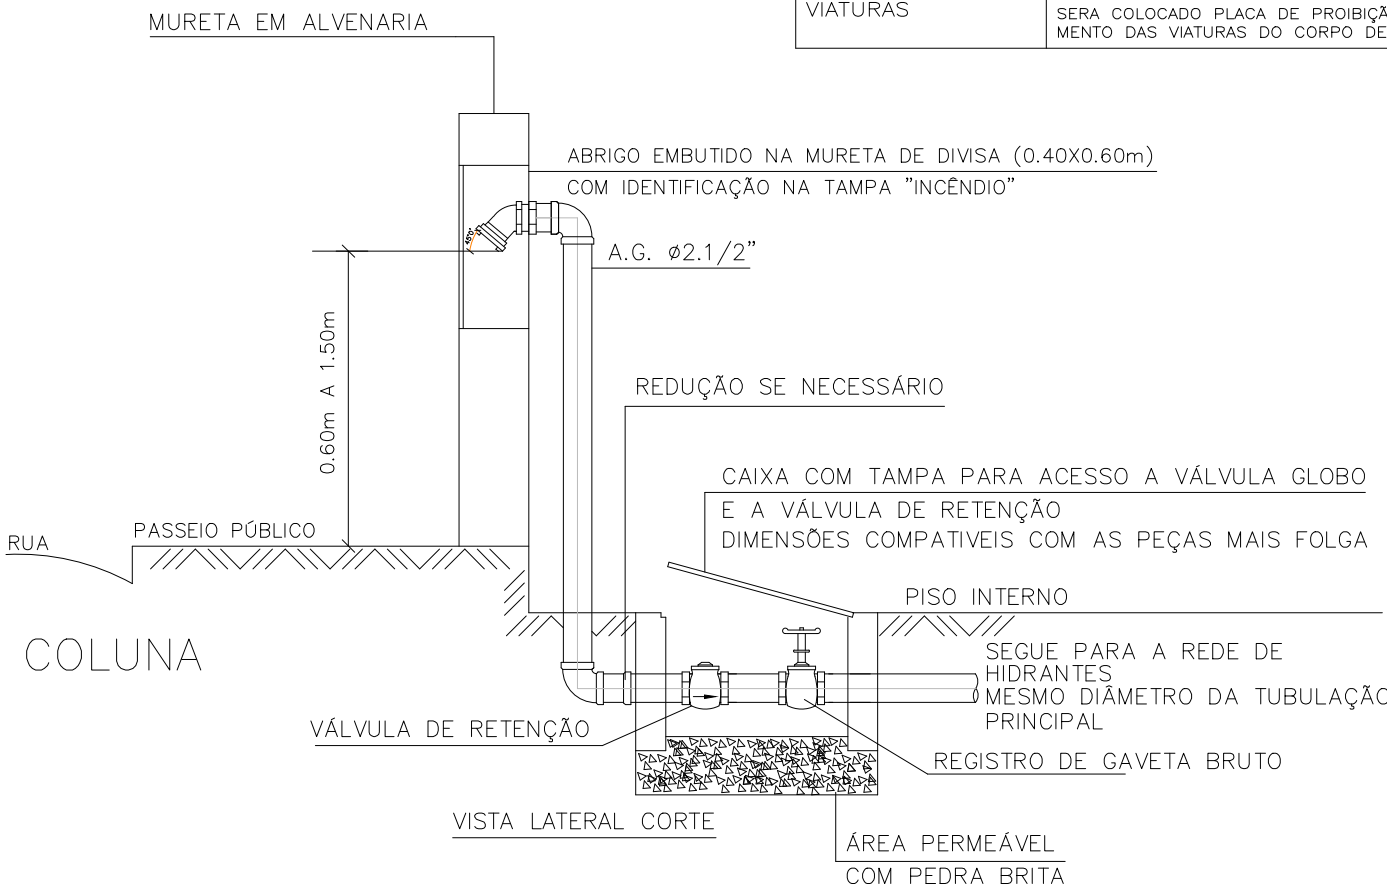

QUADRO DE ÁREAS	
TERRENO.....	6.716,07m²
ÁREA CONSTRUÍDA	
EDIFICAÇÃO PRINCIPAL.....	1.405,44m²
ABRIGO DE RESÍDUOS.....	13,26m²
ÁREA DE DESCOMPRESSÃO.....	75,37m²
TOTAL =	1.494,07m²
TAXA DE OCUPAÇÃO	22,25%

PROP. OU RESP. PELO USO
PREFEITURA MUNICIPAL DE HORTOLÂNDIA

RESP. TÉCNICO:
ENG. EDUARDO JOSÉ BARBOSA O. PRATA
CREA: 5061939774

PROJETO TÉCNICO DE SEGURANÇA CONTRA INCÊNDIO
PLANTA DE RISCO DE INCÊNDIO - IMPLANTAÇÃO GERAL

01/02

OCUPAÇÃO: H6 - Unidade Básica de Saúde - UBS AMANDA
LOCAL: Rua Brigadeiro Faria Lima , 280 Jardim Amanda 1 - HORTOLÂNDIA - SP
PROPRIETÁRIO: PREFEITURA MUNICIPAL DE HORTOLÂNDIA
RESPONSÁVEL PELO USO: PREFEITURA MUNICIPAL DE HORTOLÂNDIA
RESP. TÉCNICO: Eng. Eduardo José Barbosa O. Prata CREA: 5061939774
ÁREA DO TERRENO: 6.716,07m²
ÁREA CONST.: 1.494,07m²
DESENHO: EXATA ENG
ESCALA: 1:250

PLANTA DE RISCO DE INCÊNDIO - IMPLANTAÇÃO GERAL
Escala 1:250