Campinas, 12 de Abril de 2.025
EX_03724_10_Amb_R00

UBS – UNIDADE BÁSICA DE SAÚDE – JARDIM AMANDA

MEMORIAL DE ACABAMENTOS - AMBIENTES

TABELA DE ACABAMENTOS

LOCAL	PISO	PAREDES	TETO
RECEPÇÃO	PISO EM GRANILITE FUNDIDO NO LOCAL. RODAPÉ COM 10cm	ACABAMENTO EM MASSA ÚNICA SOBRE CHAPISCO PINTURA COM TINTA ACRÍLICA - COR GELO (PAREDES INTERNAS)	ACABAMENTO EM MASSA ÚNICA SOBRE CHAPISCO PINTURA COM TINTA ACRÍLICA - COR BRANCA
ATENDIMENTO	PISO EM GRANILITE FUNDIDO NO LOCAL. RODAPÉ COM 10cm	ACABAMENTO EM MASSA ÚNICA SOBRE CHAPISCO PINTURA COM TINTA ACRÍLICA - COR GELO (PAREDES INTERNAS)	ACABAMENTO EM MASSA ÚNICA SOBRE CHAPISCO PINTURA COM TINTA ACRÍLICA - COR BRANCA
SANITÁRIO MASCULINO	PISO EM GRANILITE FUNDIDO NO LOCAL. RODAPÉ COM 10cm	AZULEJO BRANCO ESMALTADO 20X20 SOBRE CHAPISCO E EMBOÇO DESEMPENADO ATÉ O TETO	ACABAMENTO EM MASSA ÚNICA SOBRE CHAPISCO PINTURA COM TINTA ACRÍLICA - COR BRANCA
SANITÁRIO FEMININO	PISO EM GRANILITE FUNDIDO NO LOCAL. RODAPÉ COM 10cm	AZULEJO BRANCO ESMALTADO 20X20 SOBRE CHAPISCO E EMBOÇO DESEMPENADO ATÉ O TETO	ACABAMENTO EM MASSA ÚNICA SOBRE CHAPISCO PINTURA COM TINTA ACRÍLICA - COR BRANCA
SANITÁRIO FAMÍLIA	PISO EM GRANILITE FUNDIDO NO LOCAL. RODAPÉ COM 10cm	AZULEJO BRANCO ESMALTADO 20X20 SOBRE CHAPISCO E EMBOÇO DESEMPENADO ATÉ O TETO	ACABAMENTO EM MASSA ÚNICA SOBRE CHAPISCO PINTURA COM TINTA ACRÍLICA - COR BRANCA
FARMÁCIA – DISPERSÃO EXTERNA	PISO EM GRANILITE FUNDIDO NO LOCAL. RODAPÉ COM 10cm	ACABAMENTO EM MASSA ÚNICA SOBRE CHAPISCO PINTURA COM TINTA ACRÍLICA - COR GELO (PAREDES INTERNAS)	ACABAMENTO EM MASSA ÚNICA SOBRE CHAPISCO PINTURA COM TINTA ACRÍLICA - COR BRANCA
SANITARIO PCD FEMININO E OSTOMIZADO	PISO EM GRANILITE FUNDIDO NO LOCAL. RODAPÉ COM 10cm	AZULEJO BRANCO ESMALTADO 20X20 SOBRE CHAPISCO E EMBOÇO DESEMPENADO ATÉ O TETO	ACABAMENTO EM MASSA ÚNICA SOBRE CHAPISCO PINTURA COM TINTA ACRÍLICA - COR BRANCA
SANITARIO PCD MASCULINO E OSTOMIZADO	PISO EM GRANILITE FUNDIDO NO LOCAL. RODAPÉ COM 10cm	AZULEJO BRANCO ESMALTADO 20X20 SOBRE CHAPISCO E EMBOÇO DESEMPENADO ATÉ O TETO	ACABAMENTO EM MASSA ÚNICA SOBRE CHAPISCO PINTURA COM TINTA ACRÍLICA - COR BRANCA
DML 1	PISO EM GRANILITE FUNDIDO NO LOCAL. RODAPÉ COM 10cm	AZULEJO BRANCO ESMALTADO 20X20 SOBRE CHAPISCO E EMBOÇO DESEMPENADO ATÉ O TETO	ACABAMENTO EM MASSA ÚNICA SOBRE CHAPISCO PINTURA COM TINTA ACRÍLICA - COR BRANCA

FARMÁCIA – DISPERSÃO DISTRIBUIÇÃO	PISO EM GRANILITE FUNDIDO NO LOCAL. RODAPÉ COM 10cm	AZULEJO BRANCO ESMALTADO 20X20 SOBRE CHAPISCO E EMBOÇO DESEMPENADO ATÉ O TETO	ACABAMENTO EM MASSA ÚNICA SOBRE CHAPISCO PINTURA COM TINTA ACRÍLICA - COR BRANCA
CONSULTÓRIOS INDIFERENCIADOS (17x)	PISO EM GRANILITE FUNDIDO NO LOCAL. RODAPÉ COM 10cm	ACABAMENTO EM MASSA ÚNICA SOBRE CHAPISCO PINTURA COM TINTA ACRÍLICA - COR GELO (PAREDES INTERNAS)	ACABAMENTO EM MASSA ÚNICA SOBRE CHAPISCO PINTURA COM TINTA ACRÍLICA - COR BRANCA
EDUCAÇÃO EM SAÚDE BUCAL / ESCOVÓDROMO	PISO EM GRANILITE FUNDIDO NO LOCAL. RODAPÉ COM 10cm	ACABAMENTO EM MASSA ÚNICA SOBRE CHAPISCO PINTURA COM TINTA ACRÍLICA - COR GELO (PAREDES INTERNAS)	ACABAMENTO EM MASSA ÚNICA SOBRE CHAPISCO PINTURA COM TINTA ACRÍLICA - COR BRANCA
CONSULTÓRIO ODONTOLÓGICO COLETIVO	PISO EM GRANILITE FUNDIDO NO LOCAL. RODAPÉ COM 10cm	ACABAMENTO EM MASSA ÚNICA SOBRE CHAPISCO PINTURA COM TINTA ACRÍLICA - COR GELO (PAREDES INTERNAS)	ACABAMENTO EM MASSA ÚNICA SOBRE CHAPISCO PINTURA COM TINTA ACRÍLICA - COR BRANCA
DML 2	PISO EM GRANILITE FUNDIDO NO LOCAL. RODAPÉ COM 10cm	AZULEJO BRANCO ESMALTADO 20X20 SOBRE CHAPISCO E EMBOÇO DESEMPENADO ATÉ O TETO	ACABAMENTO EM MASSA ÚNICA SOBRE CHAPISCO PINTURA COM TINTA ACRÍLICA - COR BRANCA
ESPERA ODONTO	PISO EM GRANILITE FUNDIDO NO LOCAL. RODAPÉ COM 10cm	ACABAMENTO EM MASSA ÚNICA SOBRE CHAPISCO PINTURA COM TINTA ACRÍLICA - COR GELO (PAREDES INTERNAS)	ACABAMENTO EM MASSA ÚNICA SOBRE CHAPISCO PINTURA COM TINTA ACRÍLICA - COR BRANCA
ESPERA CONSULTÓRIOS	PISO EM GRANILITE FUNDIDO NO LOCAL. RODAPÉ COM 10cm	ACABAMENTO EM MASSA ÚNICA SOBRE CHAPISCO PINTURA COM TINTA ACRÍLICA - COR GELO (PAREDES INTERNAS)	ACABAMENTO EM MASSA ÚNICA SOBRE CHAPISCO PINTURA COM TINTA ACRÍLICA - COR BRANCA
ÁREA DE LUZ	PISO DE CONCRETO COM CONCRETO MOLDADO IN LOCO, USINADO, ACABAMENTO CONVENCIONAL	ACABAMENTO EM MASSA ÚNICA SOBRE CHAPISCO TEXTURA ACRÍLICA - COR FRECOR DE MENTA (SUVINIL) OU SIMILAR - (PAREDES EXTERNAS)	-
CONSULTÓRIO DIFERENCIADO (4x)	PISO EM GRANILITE FUNDIDO NO LOCAL. RODAPÉ COM 10cm	ACABAMENTO EM MASSA ÚNICA SOBRE CHAPISCO PINTURA COM TINTA ACRÍLICA - COR GELO (PAREDES INTERNAS)	ACABAMENTO EM MASSA ÚNICA SOBRE CHAPISCO PINTURA COM TINTA ACRÍLICA - COR BRANCA
SANITÁRIO CONSULTÓRIO DIFERENCIADO (4x)	PISO EM GRANILITE FUNDIDO NO LOCAL. RODAPÉ COM 10cm	AZULEJO BRANCO ESMALTADO 20X20 SOBRE CHAPISCO E EMBOÇO DESEMPENADO ATÉ O TETO	ACABAMENTO EM MASSA ÚNICA SOBRE CHAPISCO PINTURA COM TINTA ACRÍLICA - COR BRANCA
CONSULTÓRIO MULTI / SALA LILAS	PISO EM GRANILITE FUNDIDO NO LOCAL. RODAPÉ COM 10cm	ACABAMENTO EM MASSA ÚNICA SOBRE CHAPISCO PINTURA COM TINTA ACRÍLICA - COR GELO (PAREDES INTERNAS)	ACABAMENTO EM MASSA ÚNICA SOBRE CHAPISCO PINTURA COM TINTA ACRÍLICA - COR BRANCA

APLICAÇÃO DE MEDICAMENTOS (2x)	PISO EM GRANILITE FUNDIDO NO LOCAL. RODAPÉ COM 10cm	ACABAMENTO EM MASSA ÚNICA SOBRE CHAPISCO PINTURA COM TINTA ACRÍLICA - COR GELO (PAREDES INTERNAS)	ACABAMENTO EM MASSA ÚNICA SOBRE CHAPISCO PINTURA COM TINTA ACRÍLICA - COR BRANCA
GUARDA DE MACAS E CADEIRAS	PISO EM GRANILITE FUNDIDO NO LOCAL. RODAPÉ COM 10cm	ACABAMENTO EM MASSA ÚNICA SOBRE CHAPISCO PINTURA COM TINTA ACRÍLICA - COR GELO (PAREDES INTERNAS)	ACABAMENTO EM MASSA ÚNICA SOBRE CHAPISCO PINTURA COM TINTA ACRÍLICA - COR BRANCA
SALA DE MEDICAÇÃO, REIDRATAÇÃO E COLETA DE EXAMES	PISO EM GRANILITE FUNDIDO NO LOCAL. RODAPÉ COM 10cm	ACABAMENTO EM MASSA ÚNICA SOBRE CHAPISCO PINTURA COM TINTA ACRÍLICA - COR GELO (PAREDES INTERNAS)	ACABAMENTO EM MASSA ÚNICA SOBRE CHAPISCO PINTURA COM TINTA ACRÍLICA - COR BRANCA
SANITÁRIO COLETA DE EXAMES	PISO EM GRANILITE FUNDIDO NO LOCAL. RODAPÉ COM 10cm	AZULEJO BRANCO ESMALTADO 20X20 SOBRE CHAPISCO E EMBOÇO DESEMPENADO ATÉ O TETO	ACABAMENTO EM MASSA ÚNICA SOBRE CHAPISCO PINTURA COM TINTA ACRÍLICA - COR BRANCA
CURATIVOS	PISO EM GRANILITE FUNDIDO NO LOCAL. RODAPÉ COM 10cm	ACABAMENTO EM MASSA ÚNICA SOBRE CHAPISCO PINTURA COM TINTA ACRÍLICA - COR GELO (PAREDES INTERNAS)	ACABAMENTO EM MASSA ÚNICA SOBRE CHAPISCO PINTURA COM TINTA ACRÍLICA - COR BRANCA
SALA DE RECEPÇÃO E LIMPEZA (SUJA)	PISO EM GRANILITE FUNDIDO NO LOCAL. RODAPÉ COM 10cm	AZULEJO BRANCO ESMALTADO 20X20 SOBRE CHAPISCO E EMBOÇO DESEMPENADO ATÉ O TETO	ACABAMENTO EM MASSA ÚNICA SOBRE CHAPISCO PINTURA COM TINTA ACRÍLICA - COR BRANCA
SALA DE PREPARO, ESTERILIZAÇÃO (LIMPA) E DISTRIBUIÇÃO	PISO EM GRANILITE FUNDIDO NO LOCAL. RODAPÉ COM 10cm	AZULEJO BRANCO ESMALTADO 20X20 SOBRE CHAPISCO E EMBOÇO DESEMPENADO ATÉ O TETO	ACABAMENTO EM MASSA ÚNICA SOBRE CHAPISCO PINTURA COM TINTA ACRÍLICA - COR BRANCA
COPA	PISO EM GRANILITE FUNDIDO NO LOCAL. RODAPÉ COM 10cm	AZULEJO BRANCO ESMALTADO 20X20 SOBRE CHAPISCO E EMBOÇO DESEMPENADO ATÉ O TETO	ACABAMENTO EM MASSA ÚNICA SOBRE CHAPISCO PINTURA COM TINTA ACRÍLICA - COR BRANCA
ALMOXORIFADO	PISO EM GRANILITE FUNDIDO NO LOCAL. RODAPÉ COM 10cm	ACABAMENTO EM MASSA ÚNICA SOBRE CHAPISCO PINTURA COM TINTA ACRÍLICA - COR GELO (PAREDES INTERNAS)	ACABAMENTO EM MASSA ÚNICA SOBRE CHAPISCO PINTURA COM TINTA ACRÍLICA - COR BRANCA

SALA DE SIMULAÇÃO REALISTICA, ENSINO E PESQUISA	PISO EM GRANILITE FUNDIDO NO LOCAL. RODAPÉ COM 10cm	ACABAMENTO EM MASSA ÚNICA SOBRE CHAPISCO PINTURA COM TINTA ACRÍLICA - COR GELO (PAREDES INTERNAS)	ACABAMENTO EM MASSA ÚNICA SOBRE CHAPISCO PINTURA COM TINTA ACRÍLICA - COR BRANCA
BANHEIRO FUNCIONÁRIOS MASCULINO	PISO EM GRANILITE FUNDIDO NO LOCAL. RODAPÉ COM 10cm	AZULEJO BRANCO ESMALTADO 20X20 SOBRE CHAPISCO E EMBOÇO DESEMPENADO ATÉ O TETO	ACABAMENTO EM MASSA ÚNICA SOBRE CHAPISCO PINTURA COM TINTA ACRÍLICA - COR BRANCA
BANHEIRO FUNCIONÁRIOS FEMININO	PISO EM GRANILITE FUNDIDO NO LOCAL. RODAPÉ COM 10cm	AZULEJO BRANCO ESMALTADO 20X20 SOBRE CHAPISCO E EMBOÇO DESEMPENADO ATÉ O TETO	ACABAMENTO EM MASSA ÚNICA SOBRE CHAPISCO PINTURA COM TINTA ACRÍLICA - COR BRANCA
BANHEIRO FUNCIONÁRIOS PCD	PISO EM GRANILITE FUNDIDO NO LOCAL. RODAPÉ COM 10cm	AZULEJO BRANCO ESMALTADO 20X20 SOBRE CHAPISCO E EMBOÇO DESEMPENADO ATÉ O TETO	ACABAMENTO EM MASSA ÚNICA SOBRE CHAPISCO PINTURA COM TINTA ACRÍLICA - COR BRANCA
TI - RACK	PISO EM GRANILITE FUNDIDO NO LOCAL. RODAPÉ COM 10cm	ACABAMENTO EM MASSA ÚNICA SOBRE CHAPISCO PINTURA COM TINTA ACRÍLICA - COR GELO (PAREDES INTERNAS)	ACABAMENTO EM MASSA ÚNICA SOBRE CHAPISCO PINTURA COM TINTA ACRÍLICA - COR BRANCA
SALA DE INTEGRAÇÃO DAS EQUIPES (3x)	PISO EM GRANILITE FUNDIDO NO LOCAL. RODAPÉ COM 10cm	ACABAMENTO EM MASSA ÚNICA SOBRE CHAPISCO PINTURA COM TINTA ACRÍLICA - COR GELO (PAREDES INTERNAS)	ACABAMENTO EM MASSA ÚNICA SOBRE CHAPISCO PINTURA COM TINTA ACRÍLICA - COR BRANCA
SALA DE GESTÃO	PISO EM GRANILITE FUNDIDO NO LOCAL. RODAPÉ COM 10cm	ACABAMENTO EM MASSA ÚNICA SOBRE CHAPISCO PINTURA COM TINTA ACRÍLICA - COR GELO (PAREDES INTERNAS)	ACABAMENTO EM MASSA ÚNICA SOBRE CHAPISCO PINTURA COM TINTA ACRÍLICA - COR BRANCA
ANFITEATRO	PISO EM GRANILITE FUNDIDO NO LOCAL. RODAPÉ COM 10cm	ACABAMENTO EM MASSA ÚNICA SOBRE CHAPISCO PINTURA COM TINTA ACRÍLICA - COR GELO (PAREDES INTERNAS)	ACABAMENTO EM MASSA ÚNICA SOBRE CHAPISCO PINTURA COM TINTA ACRÍLICA - COR BRANCA

CORREDORES	PISO EM GRANILITE FUNDIDO NO LOCAL. RODAPÉ COM 10cm	ACABAMENTO EM MASSA ÚNICA SOBRE CHAPISCO PINTURA COM TINTA ACRÍLICA - COR GELO (PAREDES INTERNAS)	ACABAMENTO EM MASSA ÚNICA SOBRE CHAPISCO PINTURA COM TINTA ACRÍLICA - COR BRANCA
ÁREA DE DESCOMPRESSÃO	PISO DE CONCRETO COM CONCRETO MOLDADO IN LOCO, USINADO, ACABAMENTO CONVENCIONAL	ACABAMENTO EM MASSA ÚNICA SOBRE CHAPISCO TEXTURA ACRÍLICA - COR FRECOR DE MENTA (SUVINIL) OU SIMILAR - (PAREDES EXTERNAS)	ESTRUTURA METÁLICA APARENTE – PINTURA ESMALTE COR GRAFITE

_____

Responsável Legal


EDUARDO JOSE BARBOZA DE OLIVEIRA PRATA:30924256850

Assinado de forma digital por EDUARDO JOSE BARBOZA DE OLIVEIRA PRATA:30924256850
Dados: 2025.04.30 15:09:12 -03'00'

_____

Responsável Técnico - Eduardo Prata - CREA 5061939774
Engenheiro Civil, Técnico em Eletrotécnica e Técnico em Mecânica
ART: 2620250357459

EXATA Engenharia e Projetos Ltda | CNPJ 05.741.409/0001-82
Endereço: Rua Fernando Costa, n° 229, Jardim Primavera, Campinas/SP | CEP 13026-400.
e-mail: eduardo@exatacampinas.com.br | Fone (19) 3236-1034
Inscrição Municipal: 97083-2

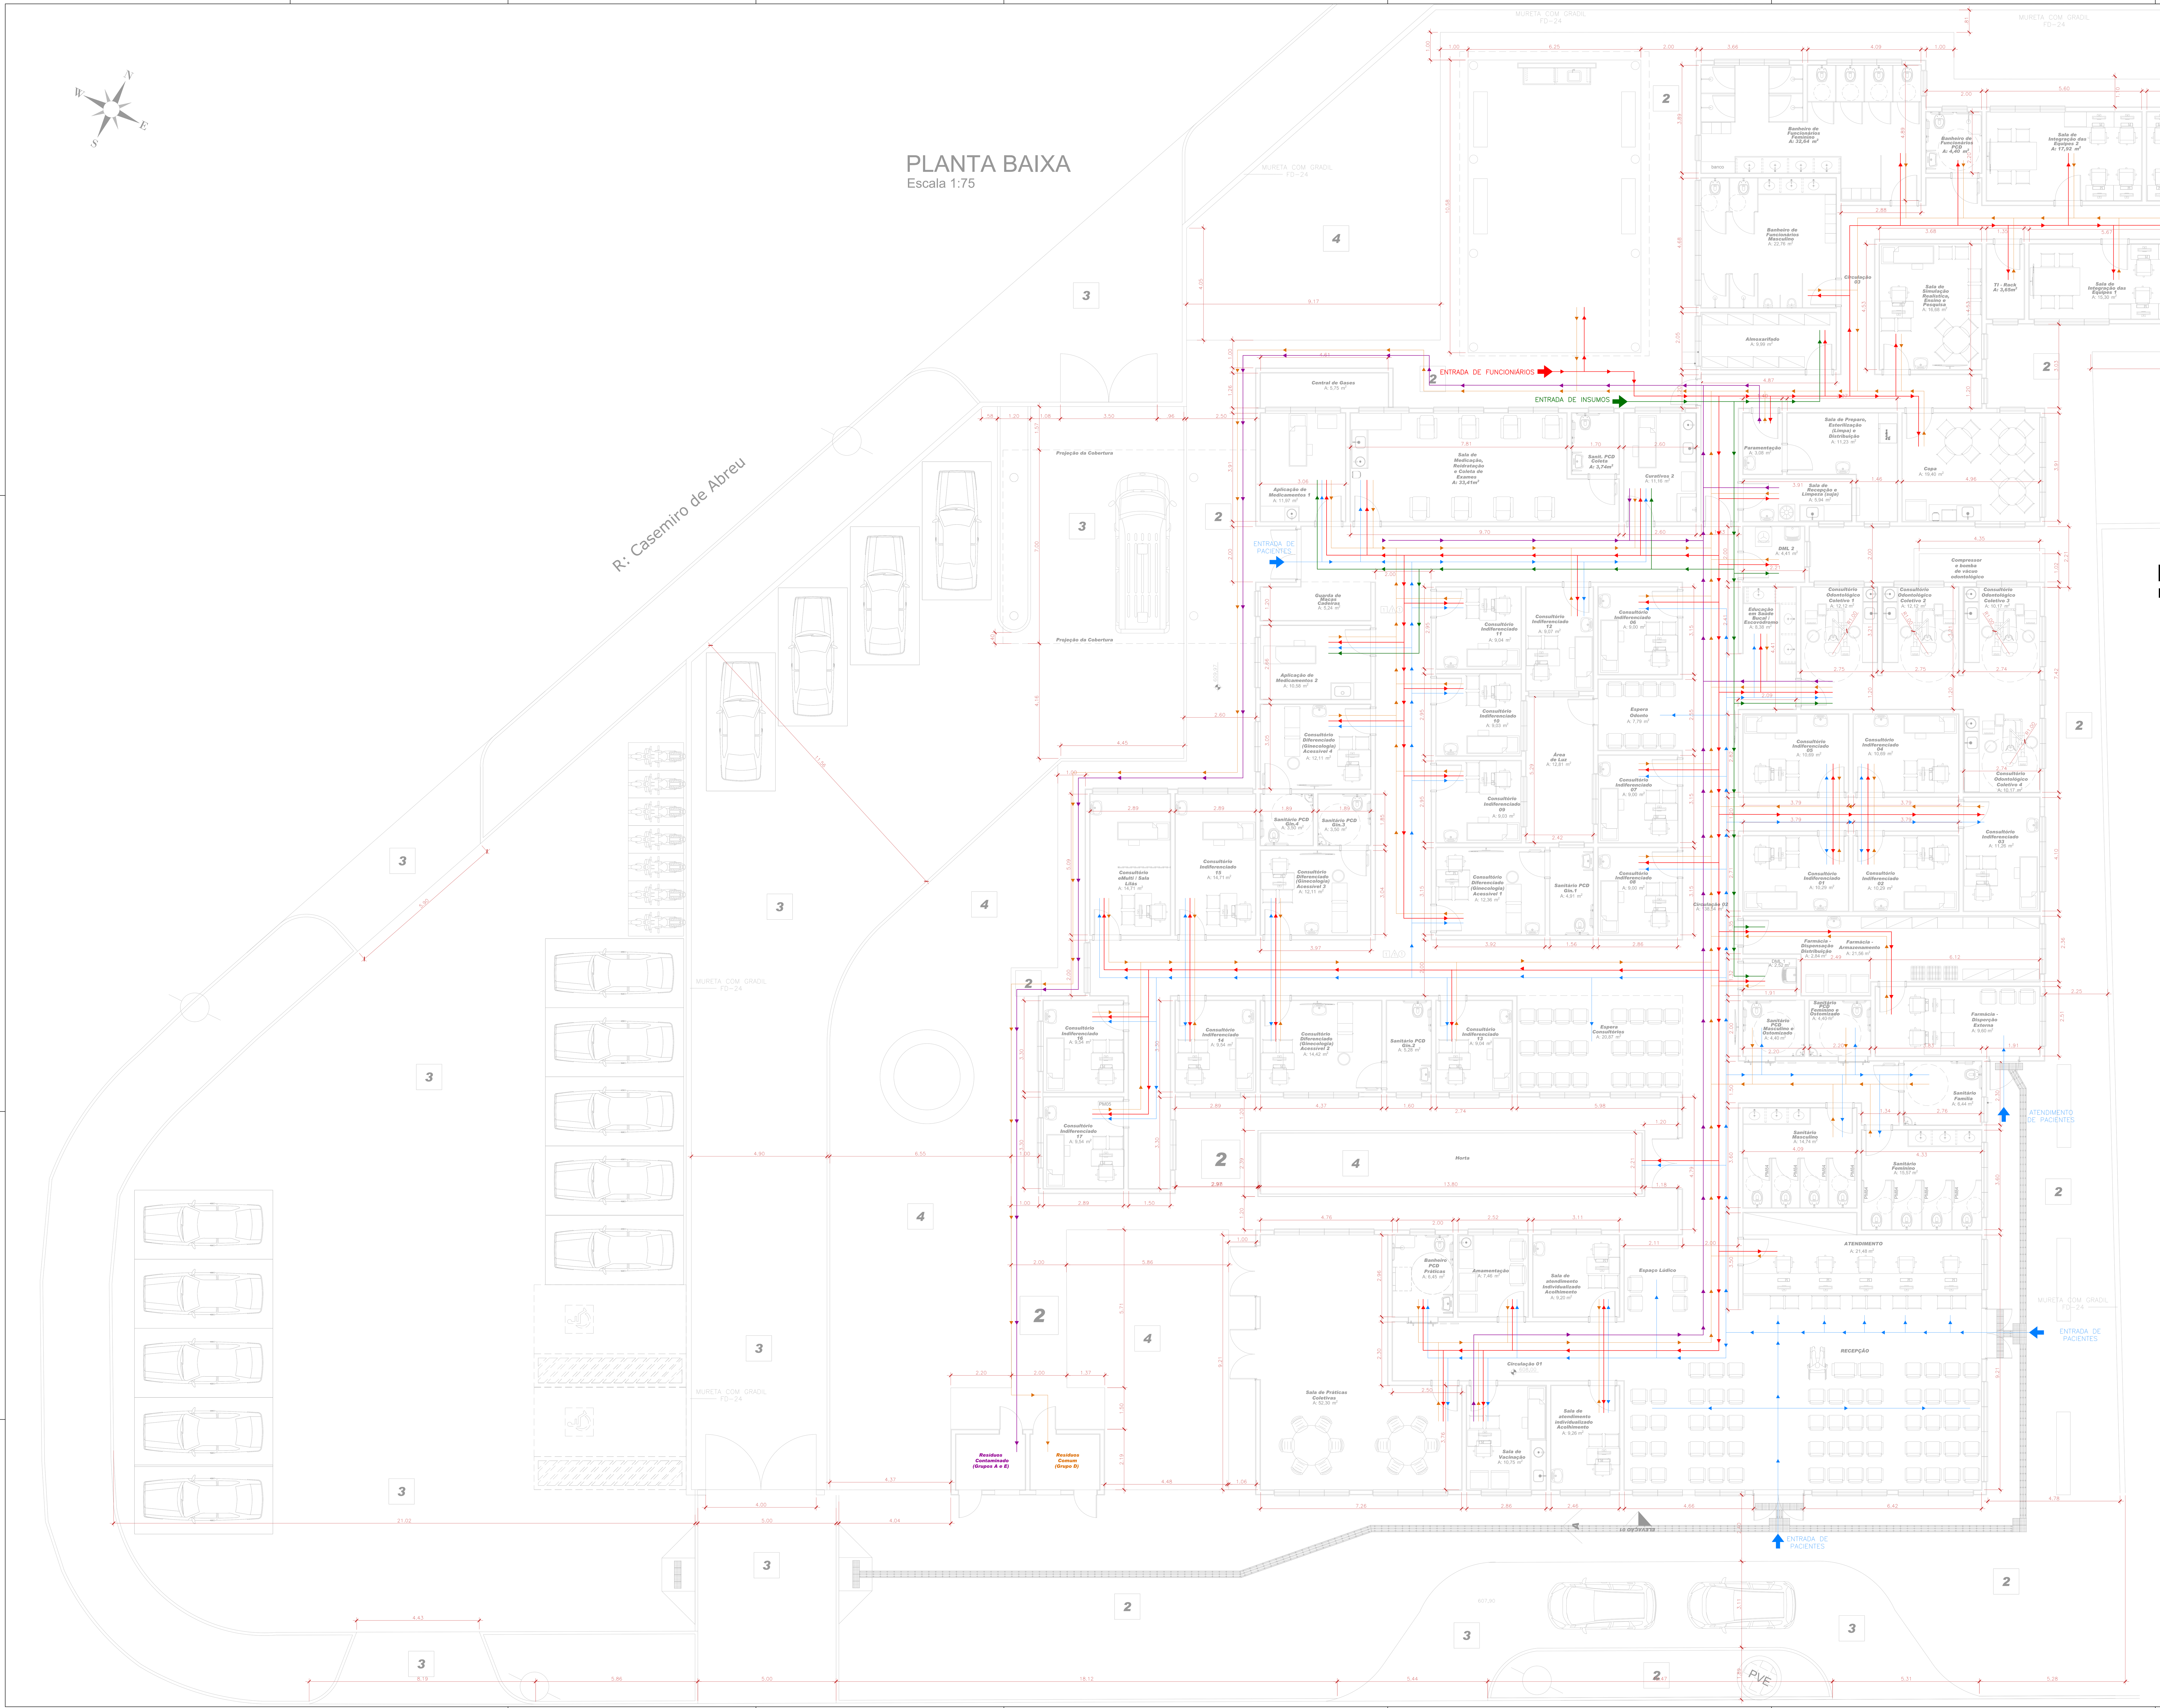

LTA - PLANTA DE FLUXOS
Escala 1:75

LEGENDA:

- FLUXO DE PACIENTES
- FLUXO DE FUNCIONÁRIOS
- FLUXO DE INSUMOS
- FLUXO DE RESÍDUOS COMUNS
- FLUXO DE RESÍDUOS CONTAMINADOS

EDUARDO JOSE BARBOZA DE OLIVEIRA PRATA:30924256850
Assinado de forma digital por EDUARDO JOSE BARBOZA DE OLIVEIRA PRATA:30924256850
Dados: 2025.05.30 13:01:43 -03'00'

Responsável Técnico - Eng. Eduardo Prata - CREA 5061939774

Responsável Legal

REVISÃO	DATA	DESCRIÇÃO	RESP.

EXATA ENGENHARIA E PROJETOS LTDA.
Fone: (19) 3236 - 1034
Site: www.exatacampinas.com.br
e-mail: contato@exatacampinas.com.br

CONTRATANTE: PREFEITURA MUNICIPAL DE HORTOLÂNDIA

LOCAL: UBS JARDIM AMANDA - UNIDADE BÁSICA DE SAÚDE
R. Brg. Faria Lima, 280 - Jardim Amanda I - Hortolândia - SP

OBRA: INSTITUCIONAL

TÍTULO: UBS JARDIM AMANDA PROJETO ARQUITETÔNICO

LTA - PLANTA DE FLUXOS

FOLHA: LTA 01/01

Nº OBRA: 03724-10

Nº ART: 2620250357459

AUTOR DO PROJETO: EDUARDO PRATA

DATA: 03/2025

DESENHO: EXATA ENGENHARIA

ESCALA: INDICADA

EX_LTA_03724_10_PE_R00