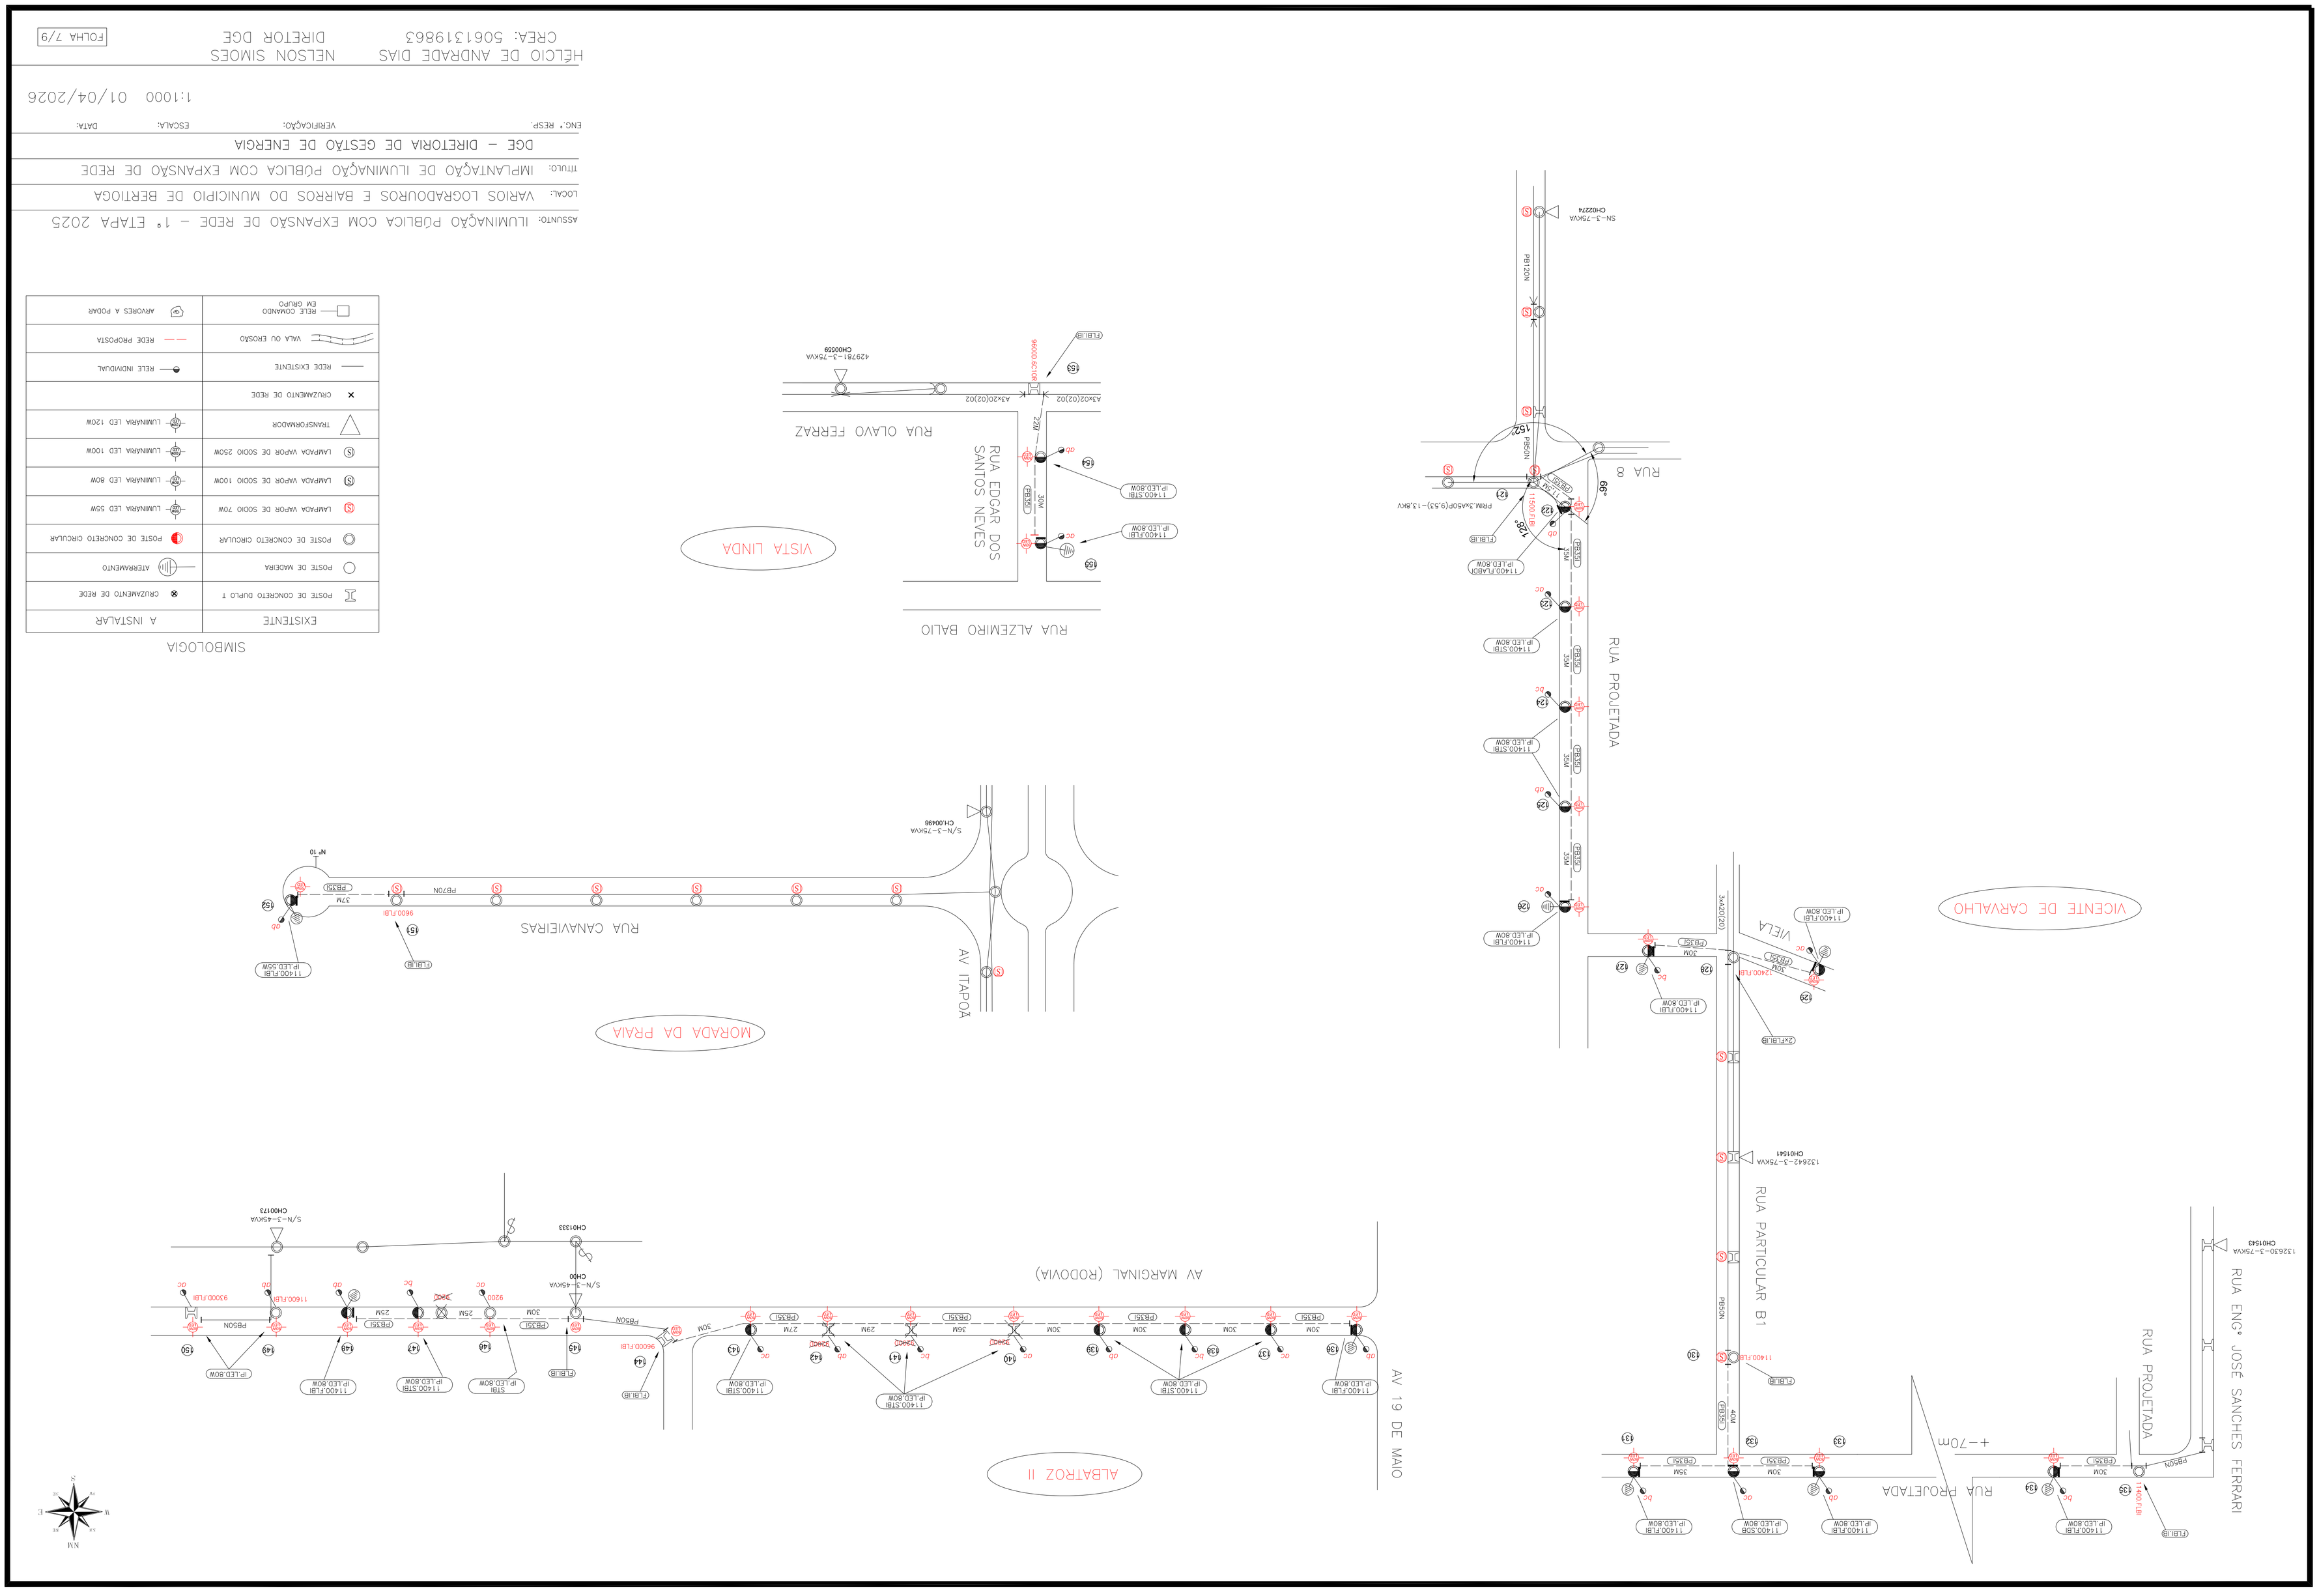

SIMBOLOGIA

EXISTENTE	A INSTALAR
POSTE DE CONCRETO DUPLO T	CRUZAMENTO DE REDE
POSTE DE MADEIRA	ATERRAMENTO
POSTE DE CONCRETO CIRCULAR	POSTE DE CONCRETO CIRCULAR
LAMPADA VAPOR DE SODIO 70W	LUMINARIA LED 55W
LAMPADA VAPOR DE SODIO 100W	LUMINARIA LED 80W
LAMPADA VAPOR DE SODIO 250W	LUMINARIA LED 100W
TRANSFORMADOR	LUMINARIA LED 120W
CRUZAMENTO DE REDE	
REDE EXISTENTE	RELE INDIVIDUAL
VALA OU EROSÃO	REDE PROPOSTA
RELE COMANDO EM GRUPO	ARVORES A PODAR

ASSUNTO: ILUMINAÇÃO PÚBLICA COM EXPANSÃO DE REDE – 1° ETAPA 2025

LOCAL: VARIOS LOGRADOUROS E BAIRROS DO MUNICIPIO DE BERTIOGA

TITULO: IMPLANTAÇÃO DE ILUMINAÇÃO PÚBLICA COM EXPANSÃO DE REDE

DGE – DIRETORIA DE GESTÃO DE ENERGIA

ENG° RESP: VERIFICAÇÃO: ESCALA: DATA:

1:1000 01/04/2026

HÉLCIO DE ANDRADE DIAS
CREA: 5061319863

NELSON SIMOES
DIRETOR DGE

FOLHA 7/9