



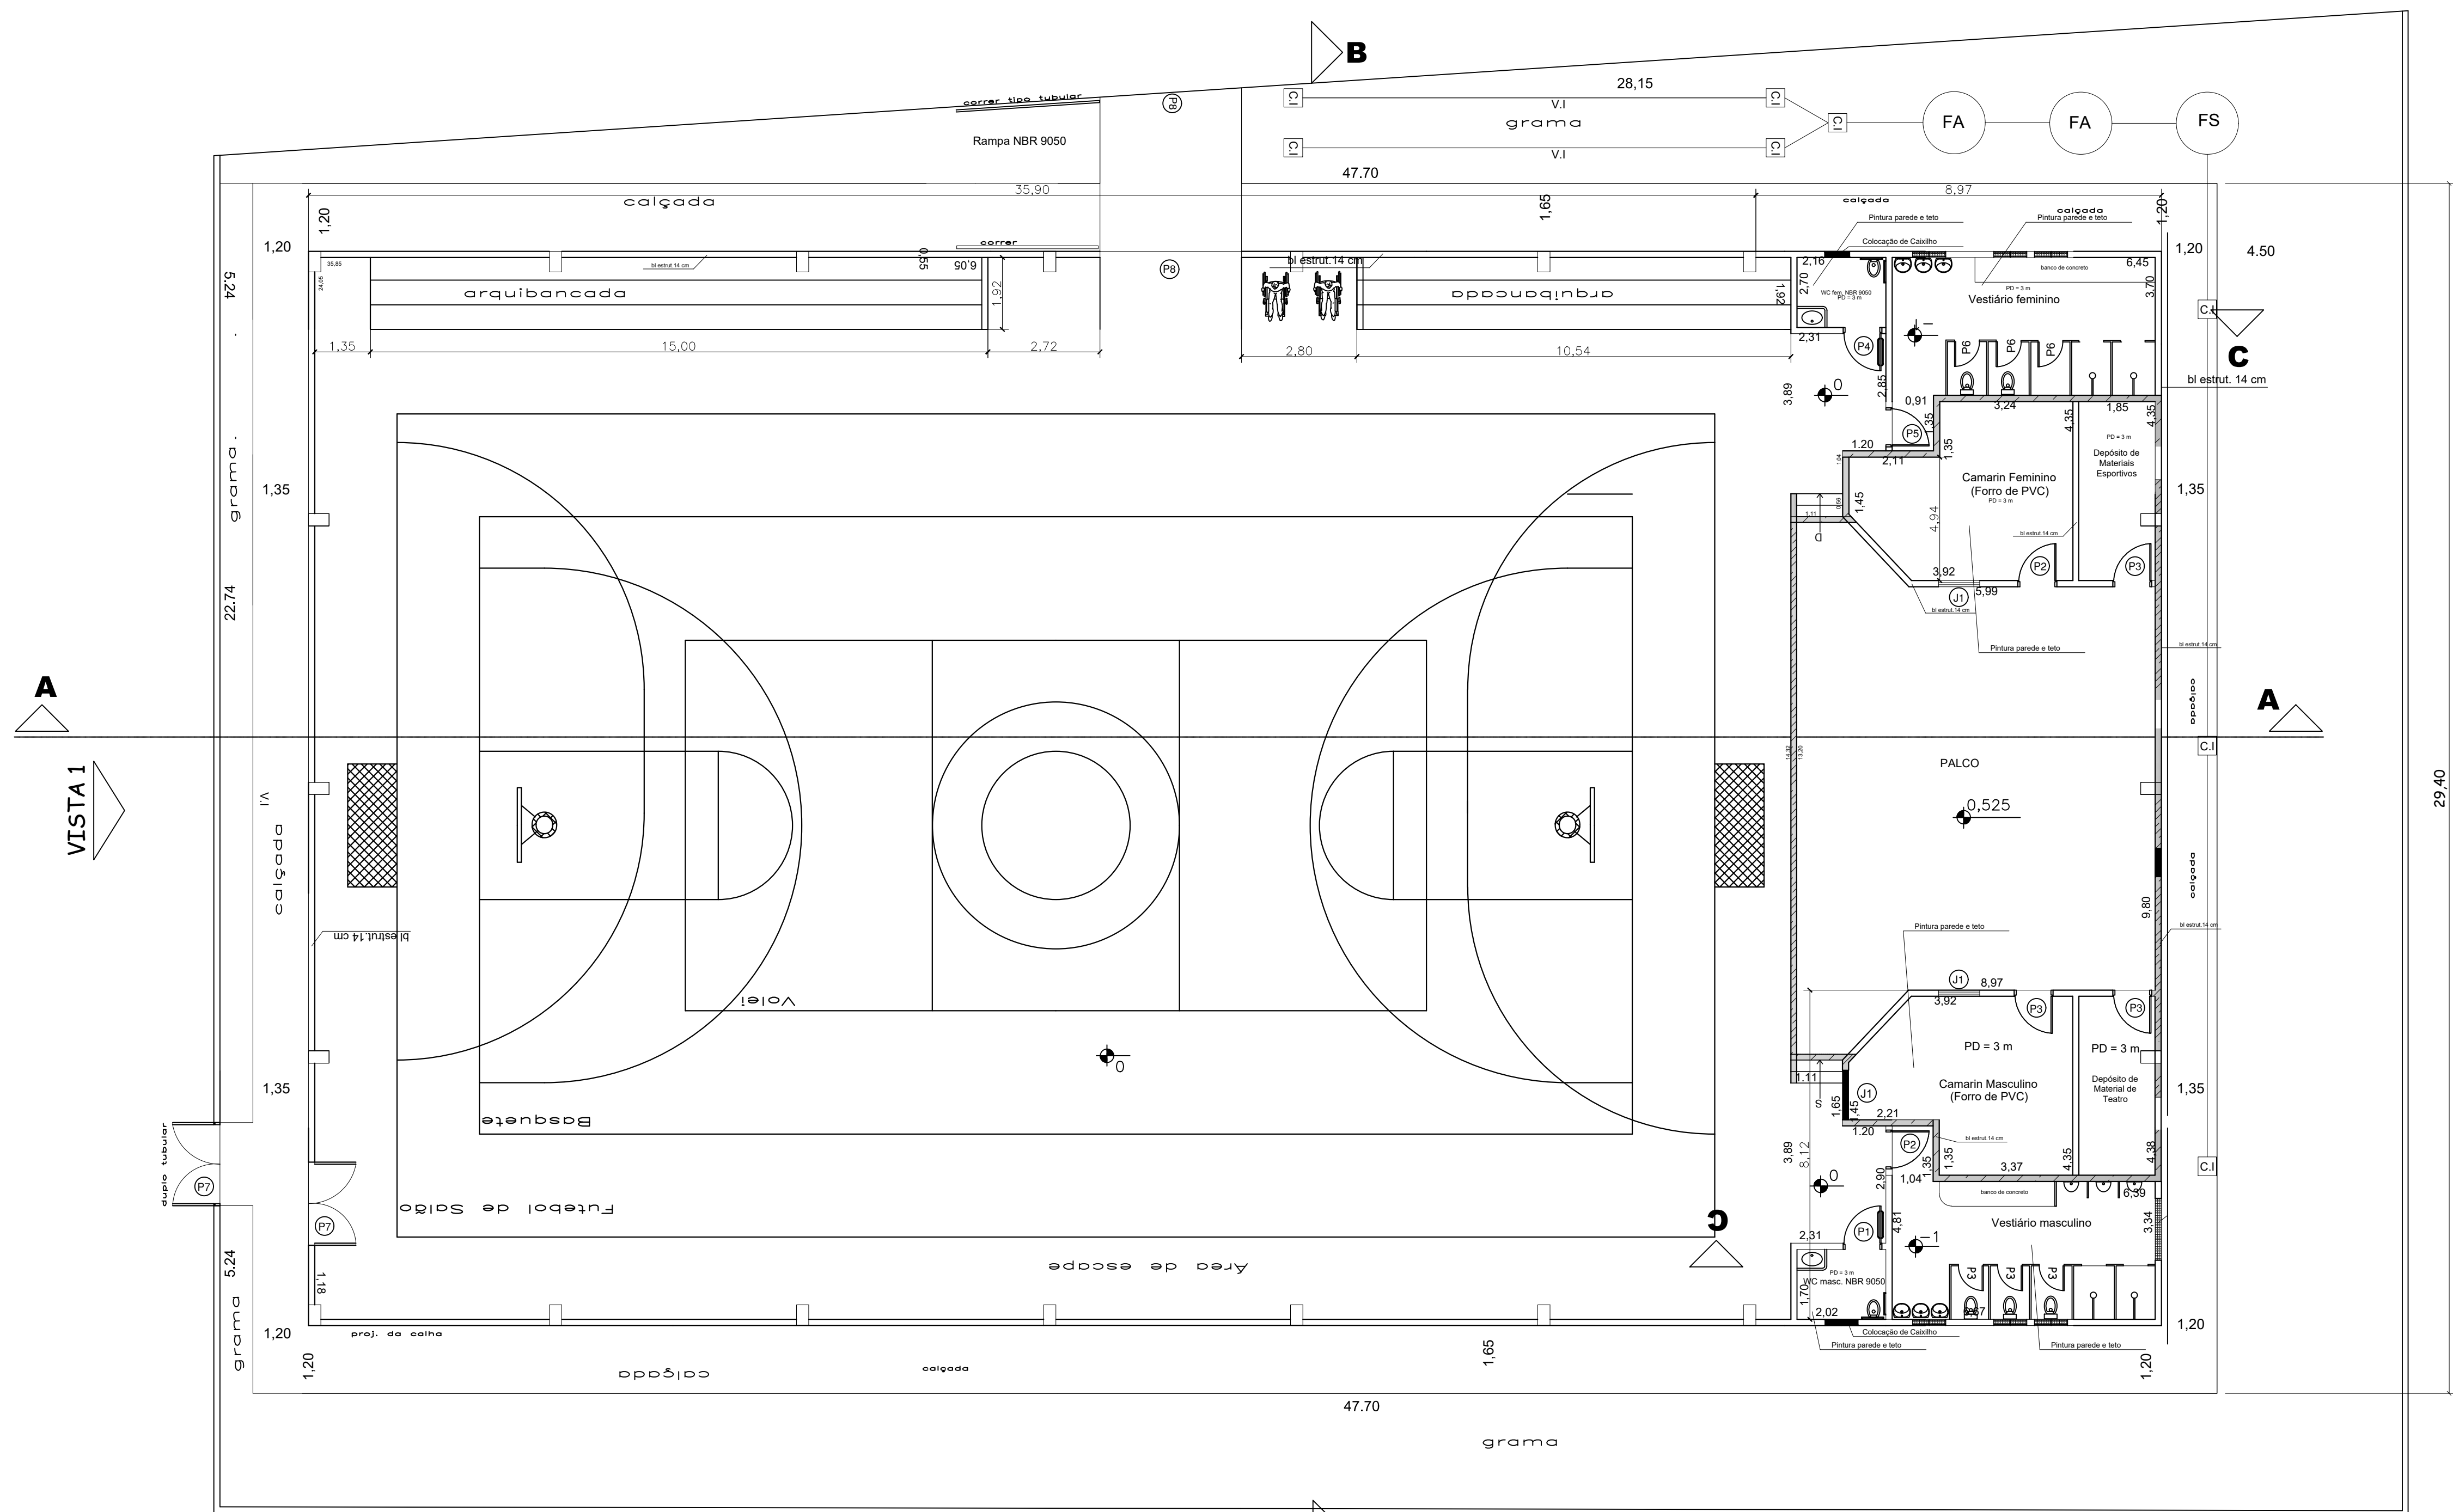

PLANTA

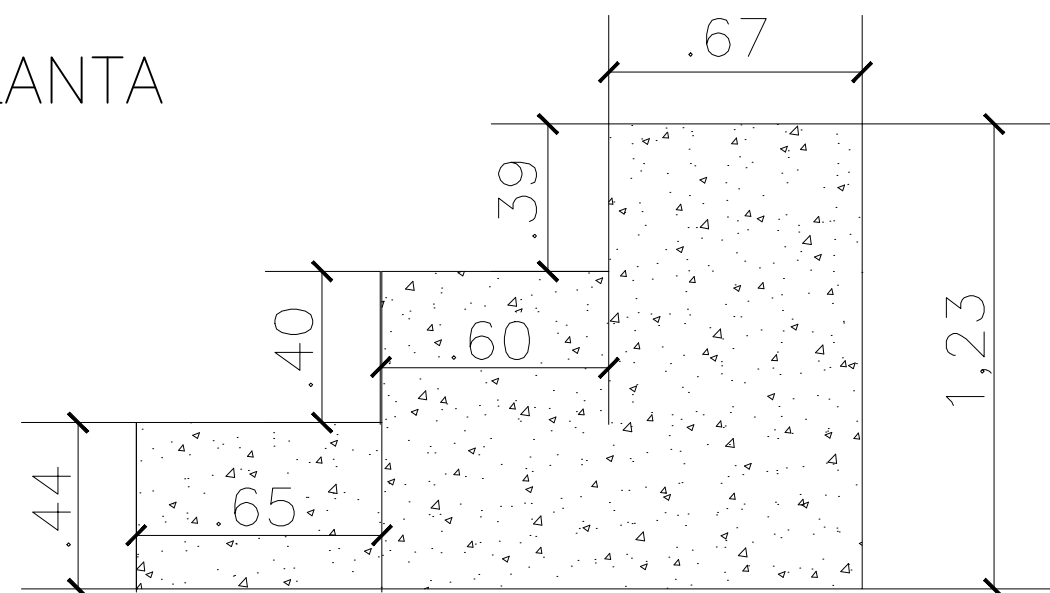

DETALHE ARQUIBANCADA  
esc. 1/20

VISTA 2

| QUADRO DE VÃOS |         |        |         |         |        |          |
|----------------|---------|--------|---------|---------|--------|----------|
| PORTAS         | LARGURA | ALTURA | JANELAS | LARGURA | ALTURA | PEITORIL |
| P 1            | 0.84    | 2.10   | J 1     | 1.00    | 1.20   | 1.80     |
| P 2            | 0.74    | 2.10   |         |         |        |          |
| P 3            | 0.73    | 1.40   |         |         |        |          |
| P 4            | 0.85    | 2.10   |         |         |        |          |
| P 5            | 0.75    | 2.10   |         |         |        |          |
| P 6            | 0.55    | 2.10   |         |         |        |          |
| P 7            | 2.02    | 2.17   |         |         |        |          |
| P 8            | 3.49    | 3.66   |         |         |        |          |
|                |         |        |         |         |        |          |
|                |         |        |         |         |        |          |
|                |         |        |         |         |        |          |

|                                                                                 |                                                            |               |
|---------------------------------------------------------------------------------|------------------------------------------------------------|---------------|
| PREFEITURA DO MUNICÍPIO DE BERTIOGA<br>ESTÂNCIA BALNEÁRIA - ESTADO DE SÃO PAULO |                                                            |               |
| OBJETO:                                                                         | PROJETO BÁSICO - QUADRA POLIESPORTIVA E CASTELO D'AGUA     |               |
|                                                                                 | PLANTA                                                     |               |
| LOCAL:                                                                          | RUA CARDEAL EMILI BIAYENDA - RIO DA PRAIA<br>BERTIOGA - SP |               |
|                                                                                 | PROJETO                                                    |               |
|                                                                                 | DESENHO                                                    |               |
|                                                                                 | ESCALA<br>1:100                                            | FOLHA<br>DATA |