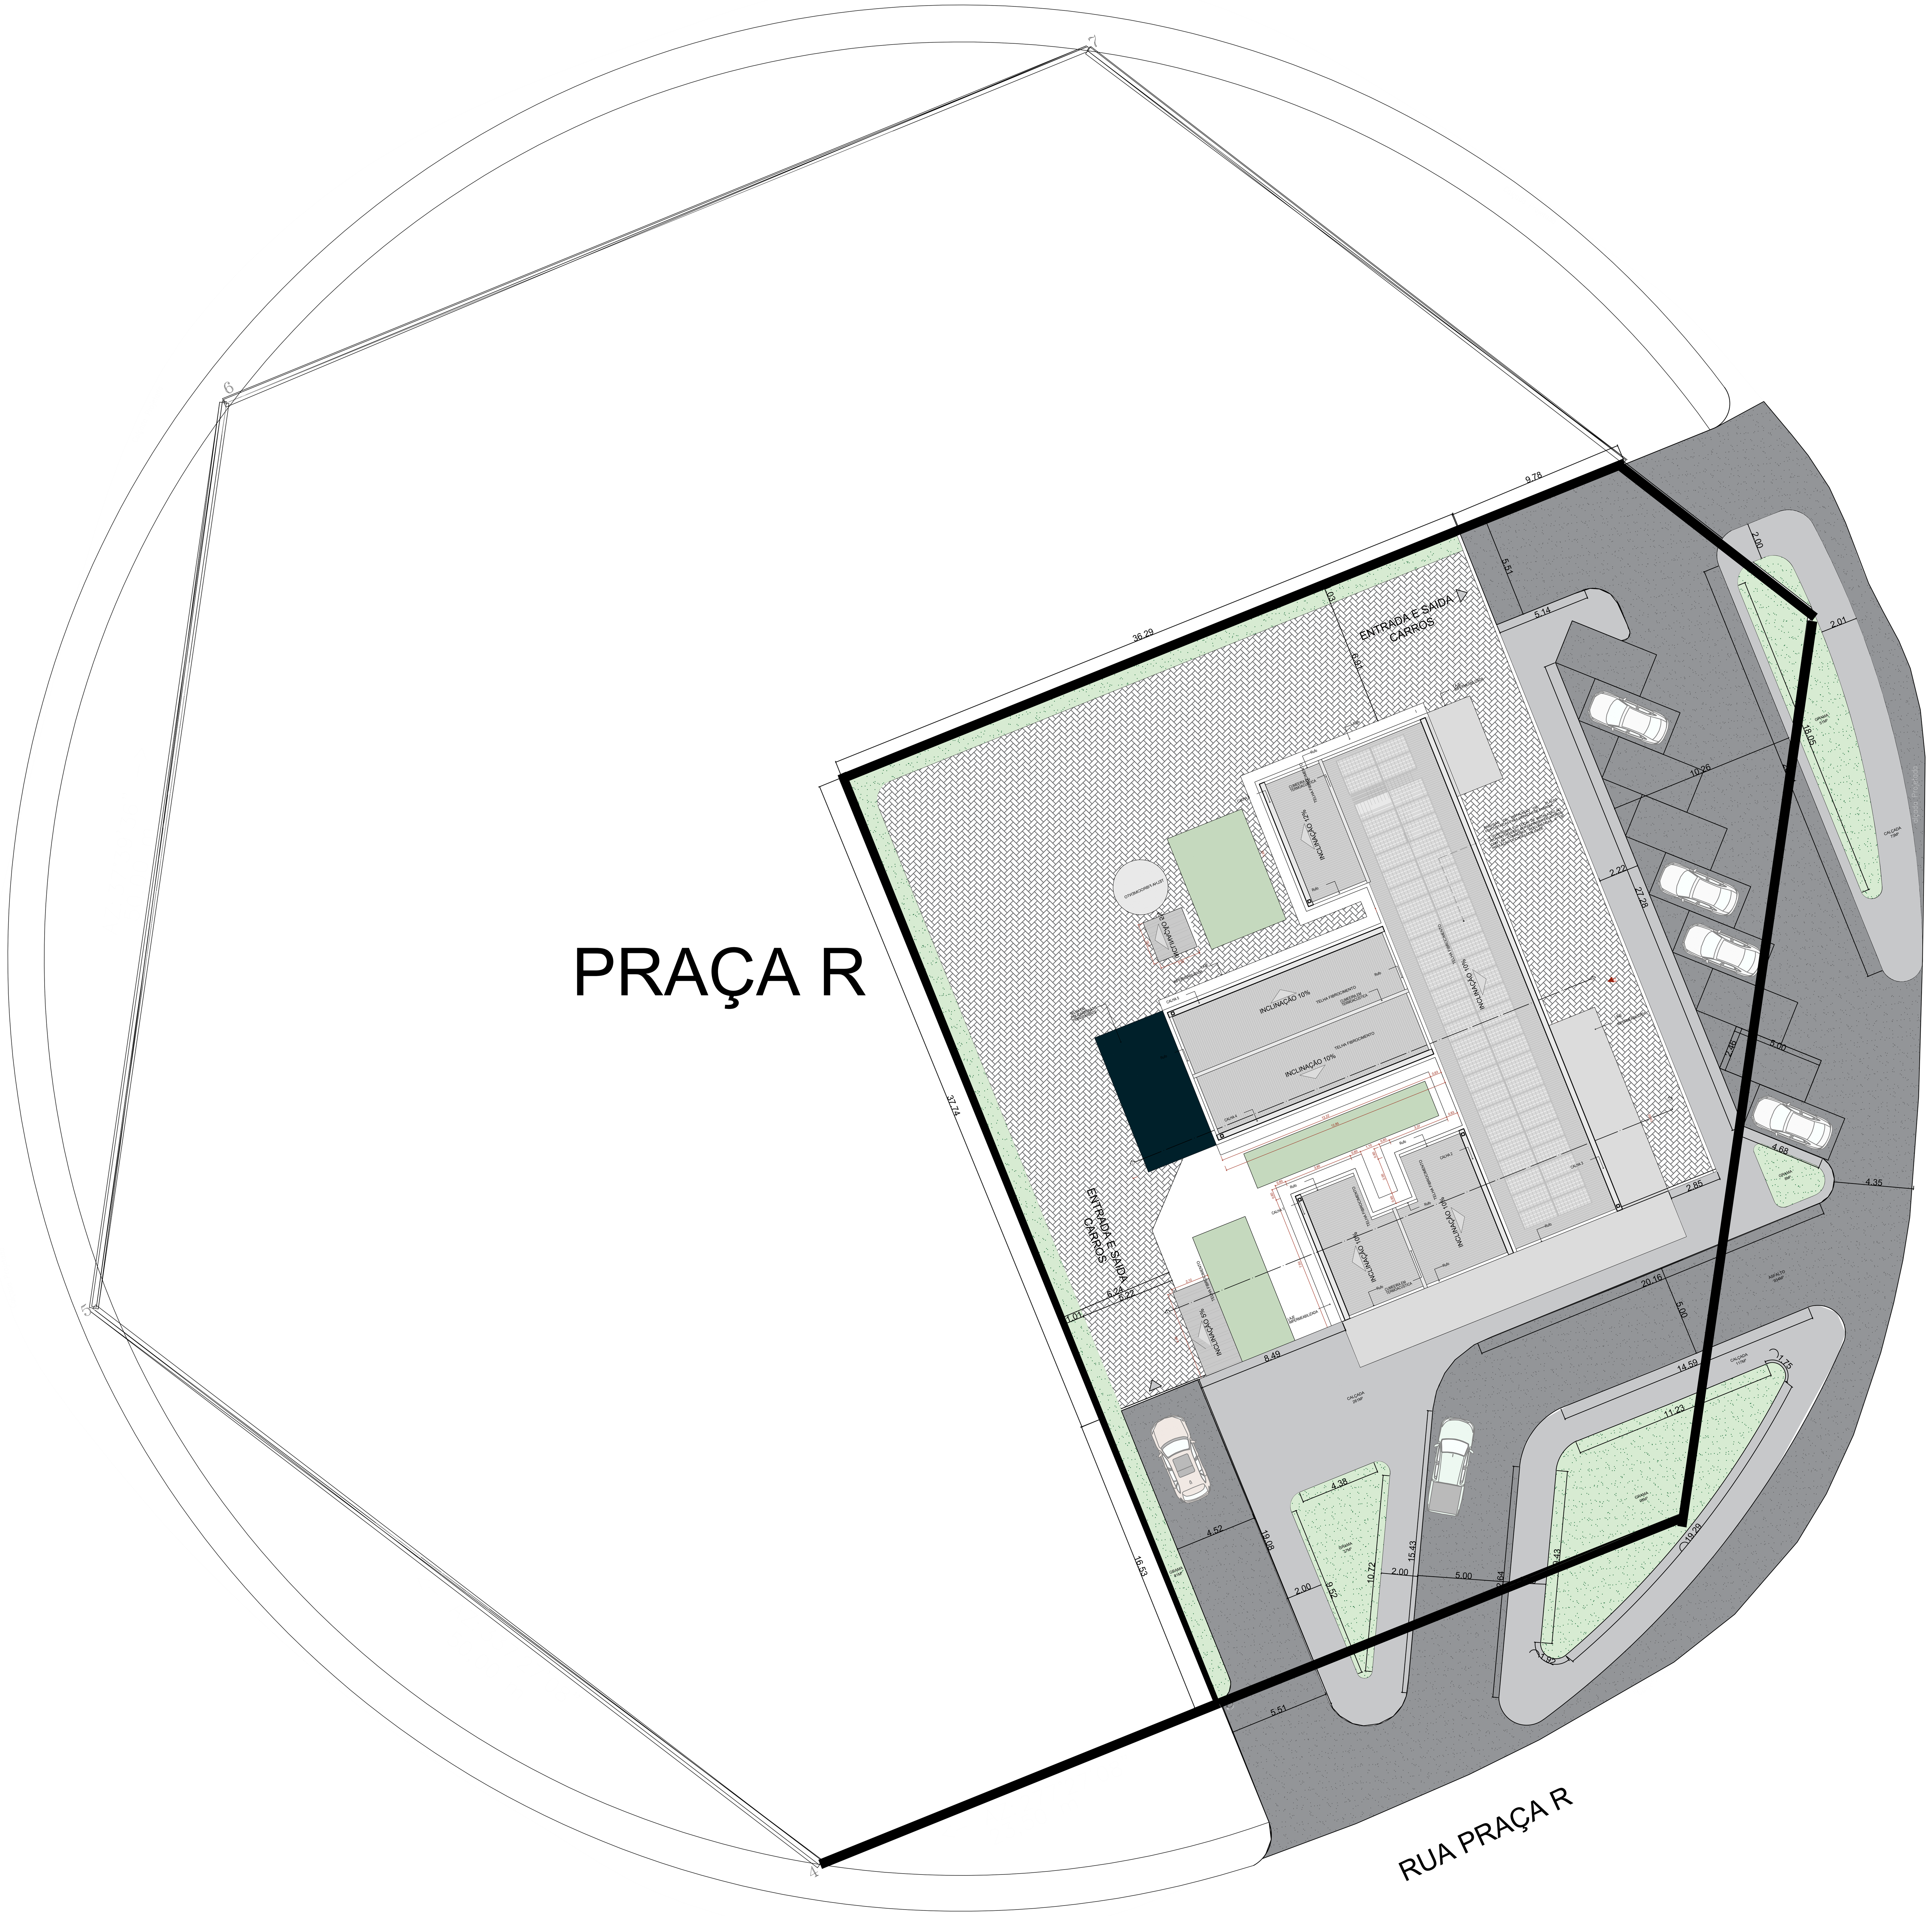

QUADRO DE ÁREAS

DO TERRENO	2.282,83 m²
ESF	1.362,37 m²

Aqui nosso coração bate mais forte!

OBJETO: ESF COSTA DO SOL

LOCAL: PRAÇA R - COSTA DO SOL- BERTIOGA -SP

TÍTULO: PLANTA DE IMPLANTAÇÃO

ENGº NELSON PARENTE JR. CREA-060.140.272-8	PROCESSO:	DESENHISTA: -
	DESENHO Nº: 002/002	RESP. TÉCNICO: -
	DISCIPLINA: **ARQUITETURA**	DATA: JAN / 2025

841x1135mm