



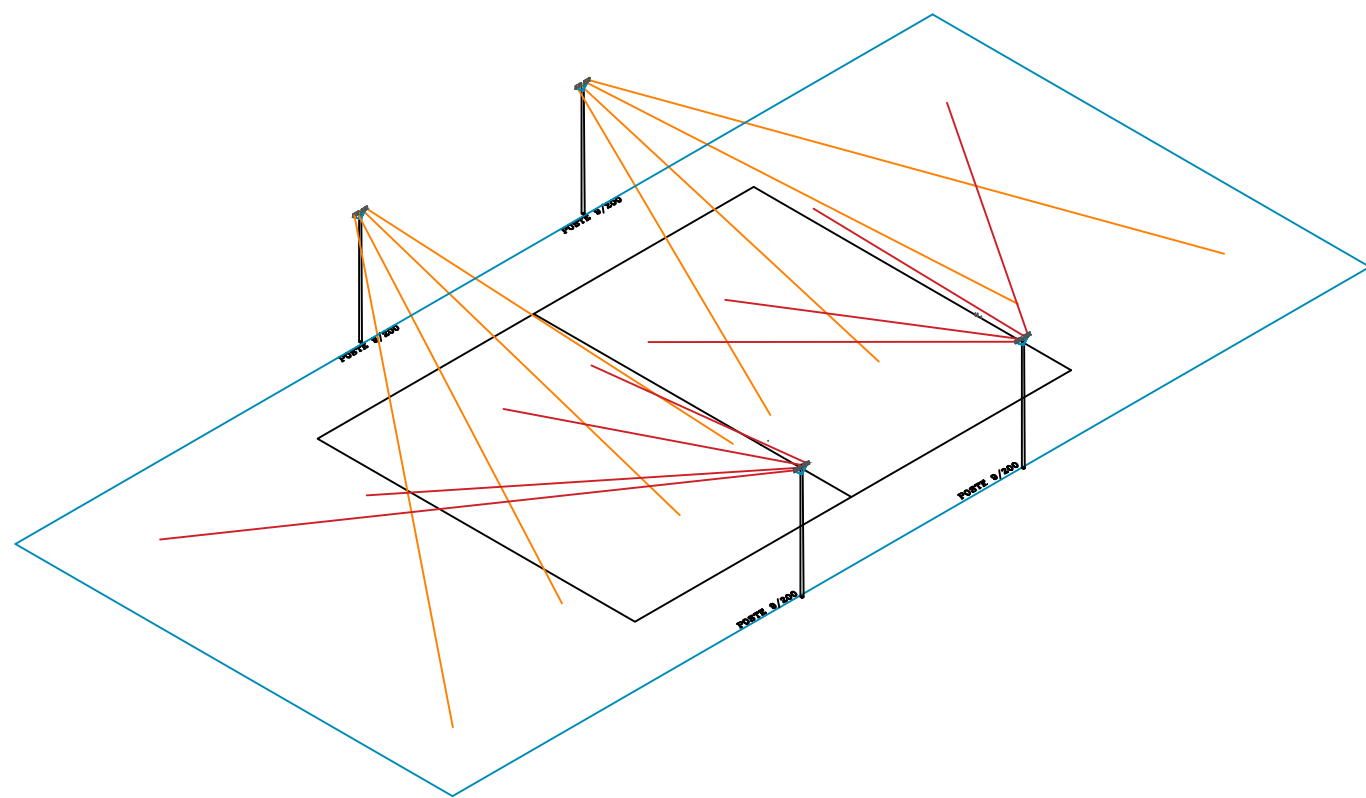


DETALHE 02
CRUZETA COM 4 PROJETORES LED
SEM ESCALA

VEM DO QDFL EXISTENTE (2#10,0+6,0N+4,0T)mm² - 0,6/1KV HEPR 90°

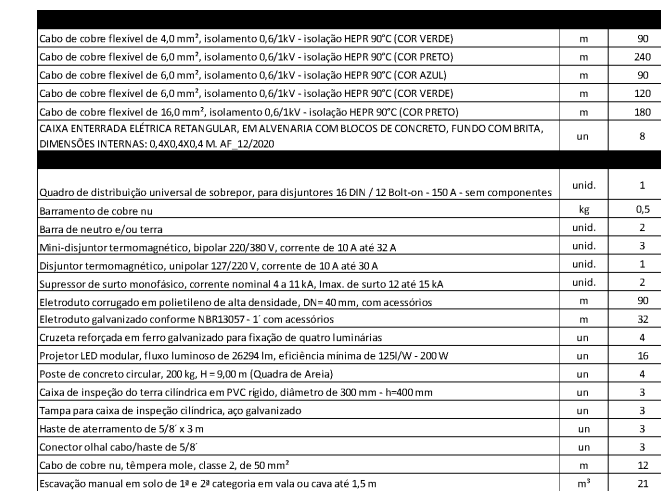


LEGENDA	

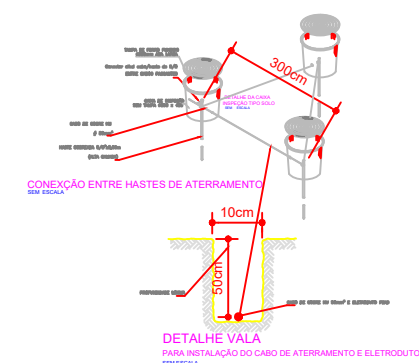


Vicente José da Silva Araújo
Engenheiro Civil
Crea/SP 0600844109

OBRA: CENTRO DO LAZER DO TRABALHADOR

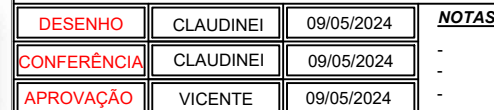

ESCALA
1/100

FOLHA
02/02

FORMATO

DES. N°:	REVISÃO	UNIDADE	
		METROS	

METROS


1