


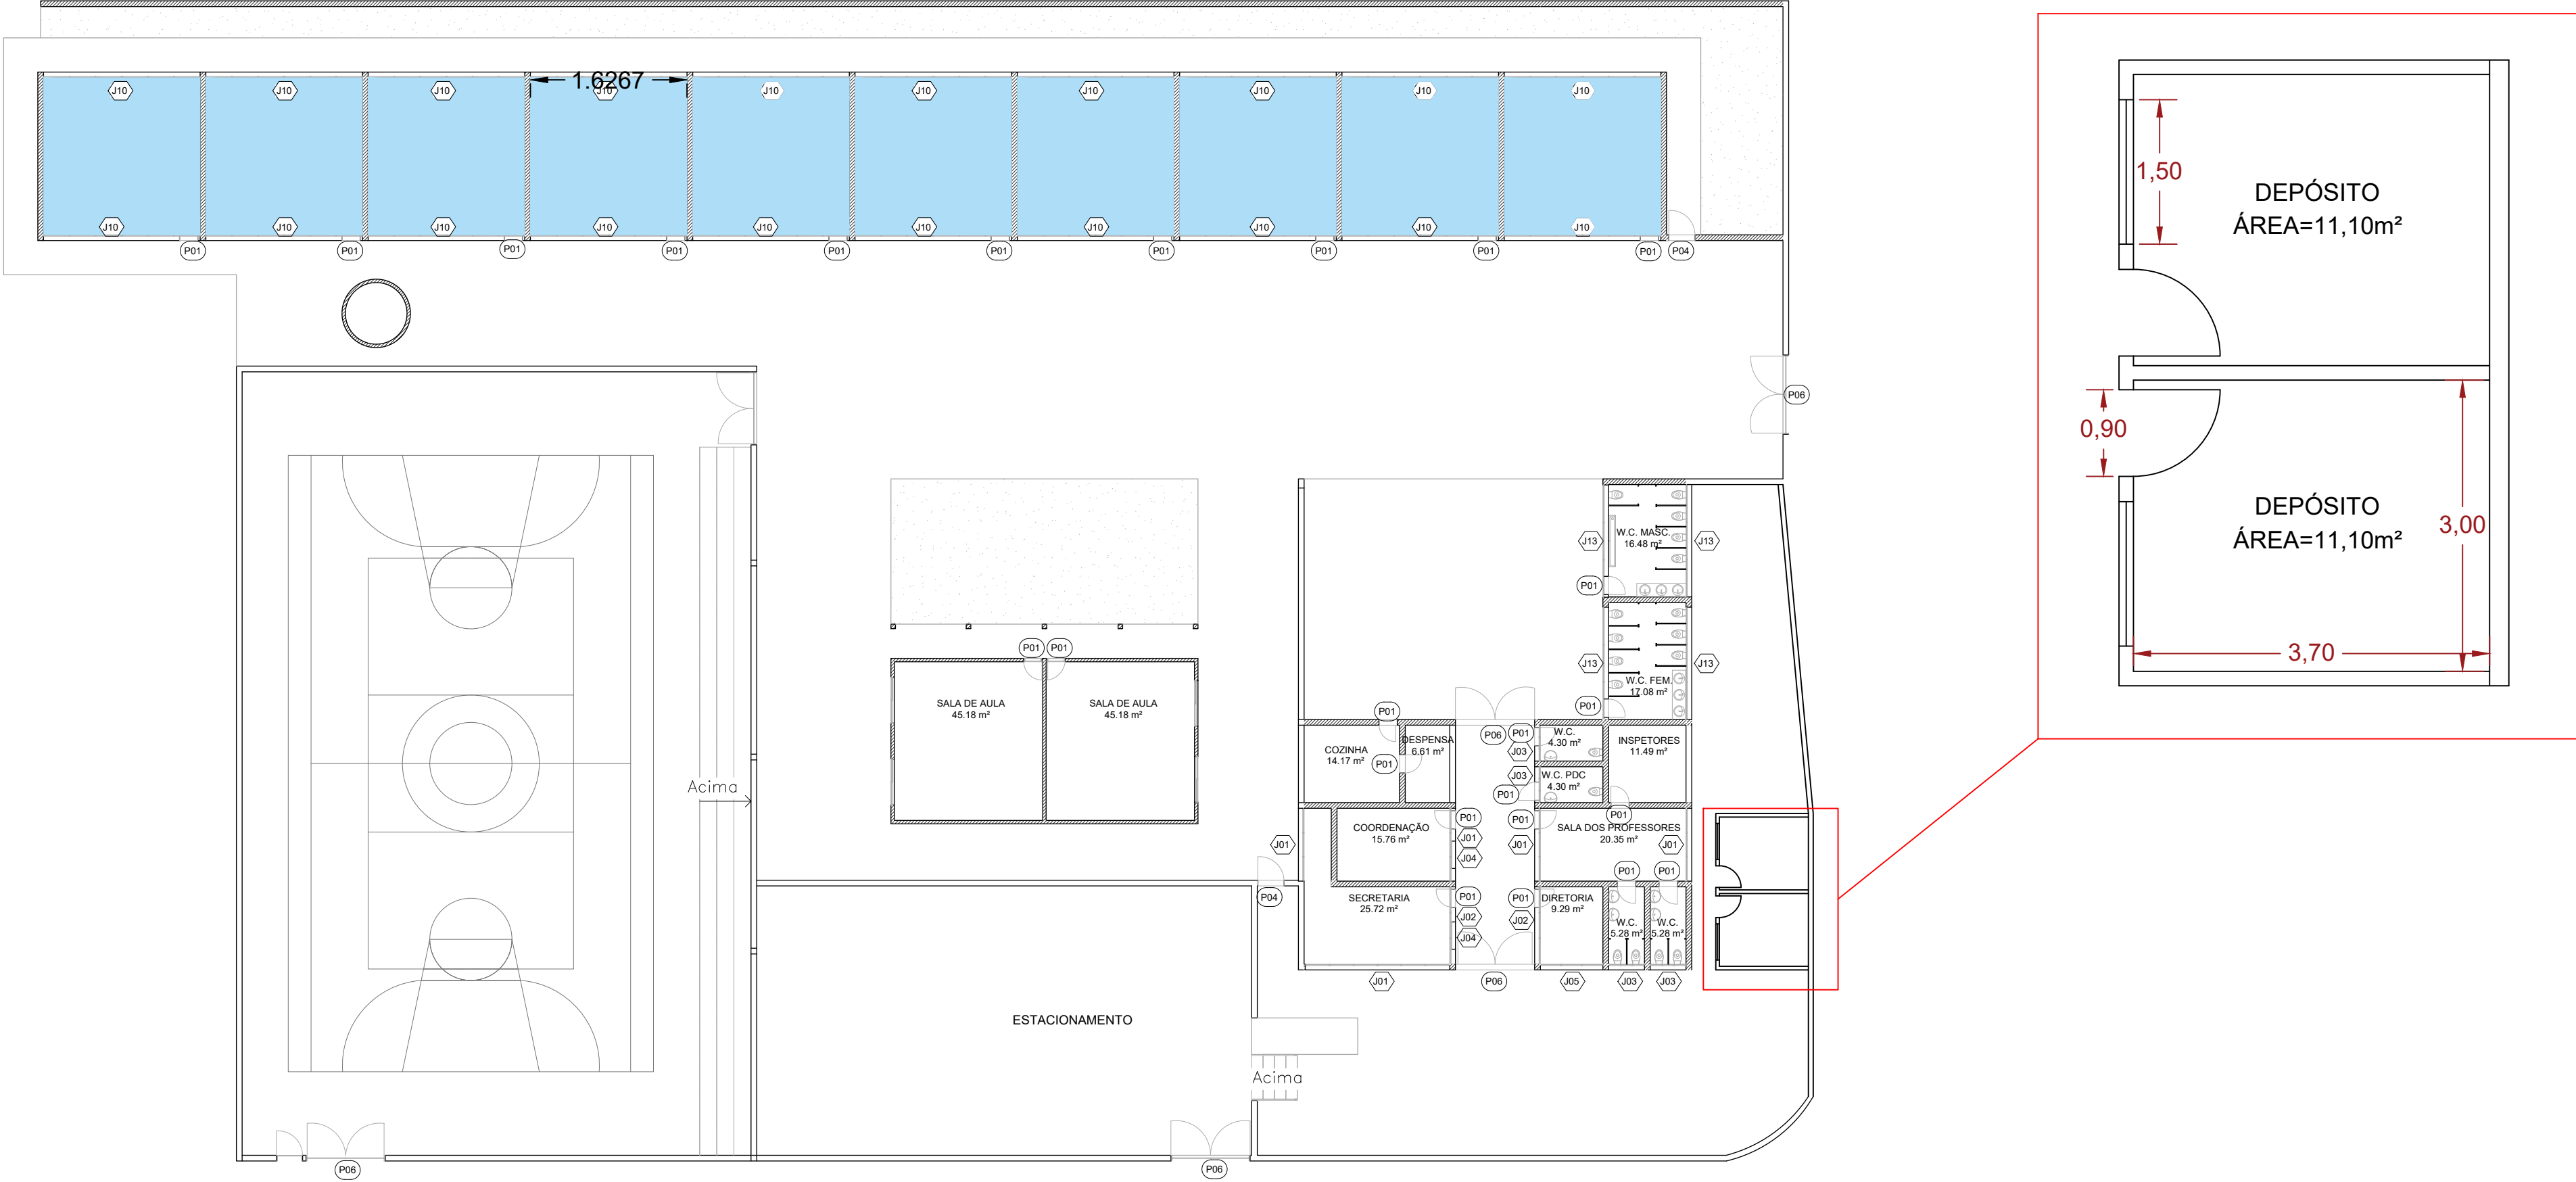

PROJETO ESCOLA - LOCALIZAÇÃO DO DEPÓSITO E SALAS QUE RECEBERÃO TROCA DE PISOS

REGINA E. S. MALASPINA OLIVEIRA
Engenheira Civil
CREA-SP 0601084978

LUIZ CARLOS DOS SANTOS
Prefeito Municipal



ESTE PROJETO É DE PROPRIEDADE DA PREFEITURA DO MUNICÍPIO DE NOVA EUROPA. É PROIBIDA A REPRODUÇÃO, ALTERAÇÃO, DISTRIBUIÇÃO, TODA OU QUALQUER CÓPIA PARCIAL, OU TOTAL, SEM AUTORIZAÇÃO PRÉVIA POR ESCRITO. QUALQUER VIOLAÇÃO DESTES DESENHOS ESTARÁ SUJEITA À PENALIDADE PREVISTA NA LEI.

OBRA: PINTURA, TROCA DE PISO E CONSTRUÇÃO DE UM DEPÓSITO

DESENHO	ISMAEL	10/2023
CONFERÊNCIA	REGINA	10/2023
APROVAÇÃO	REGINA	10/2023

DESCRIÇÃO:
ESCOLA ANITA FERRAZ MALZONI

ESCALA
1:100
FOLHA
01/01