



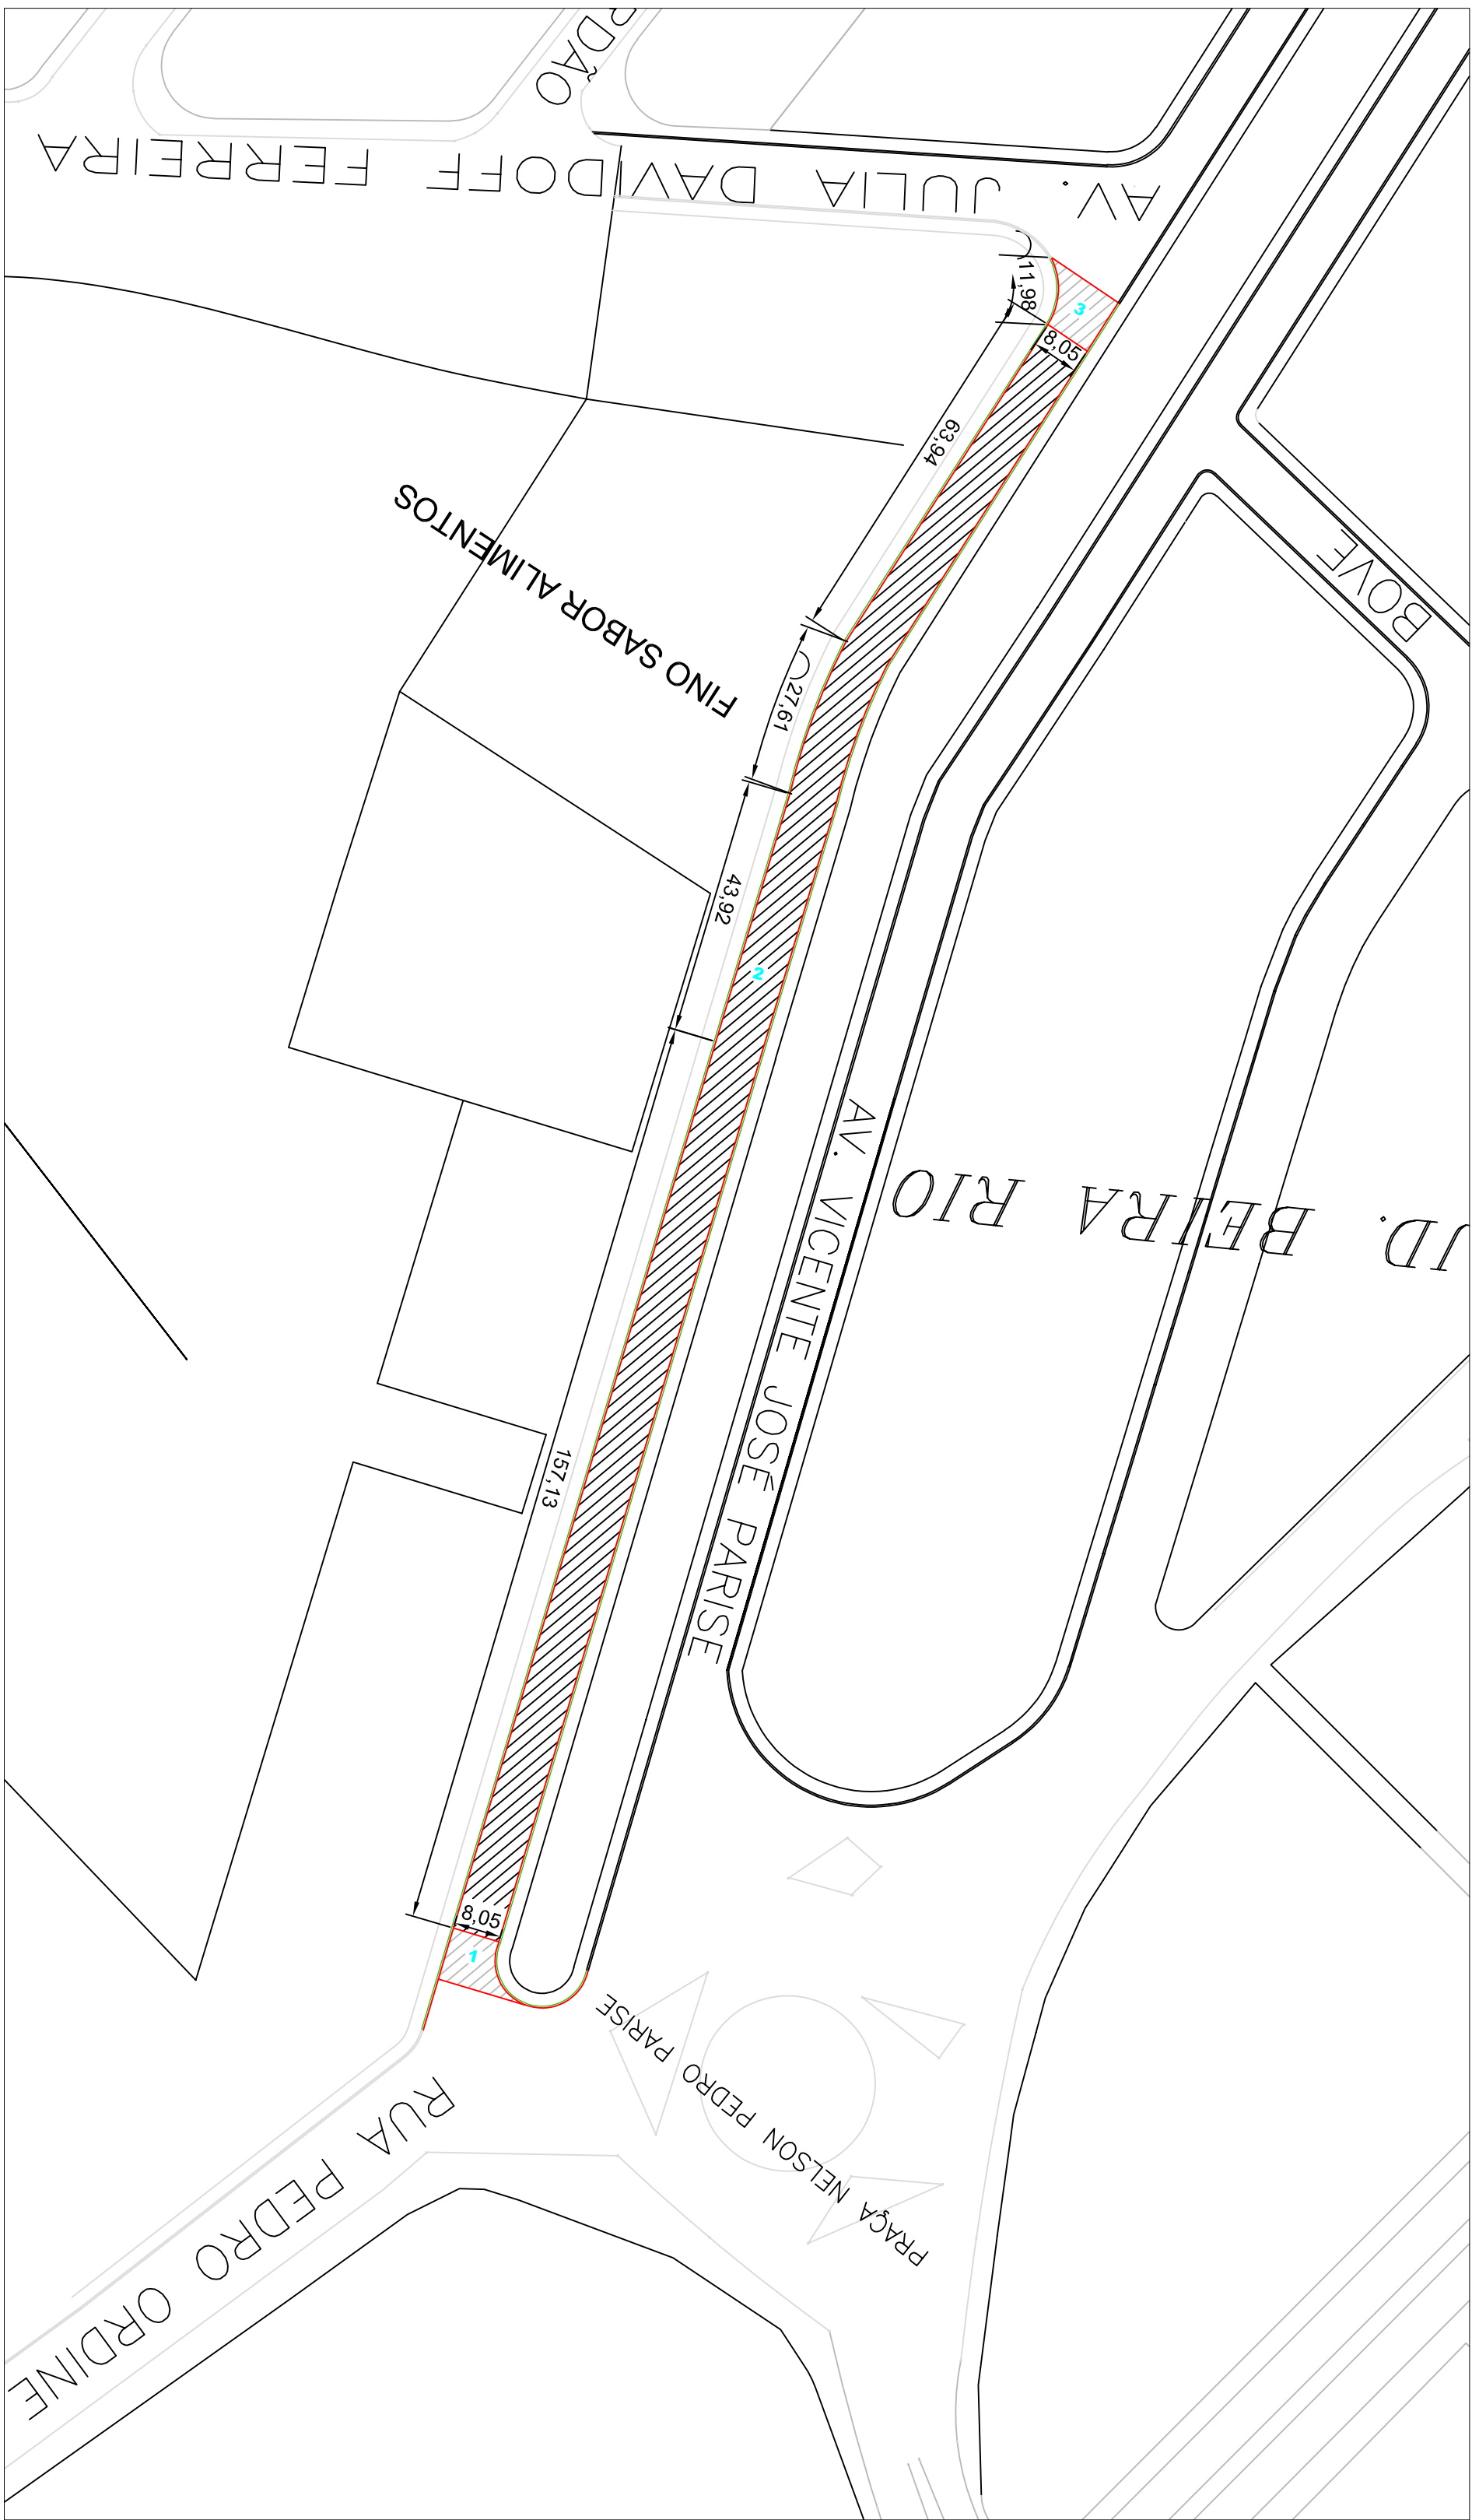


RECAPEAMENTO ASFÁLTICO AV. VICENTE JOSÉ PARISE
Esc: 1:1000

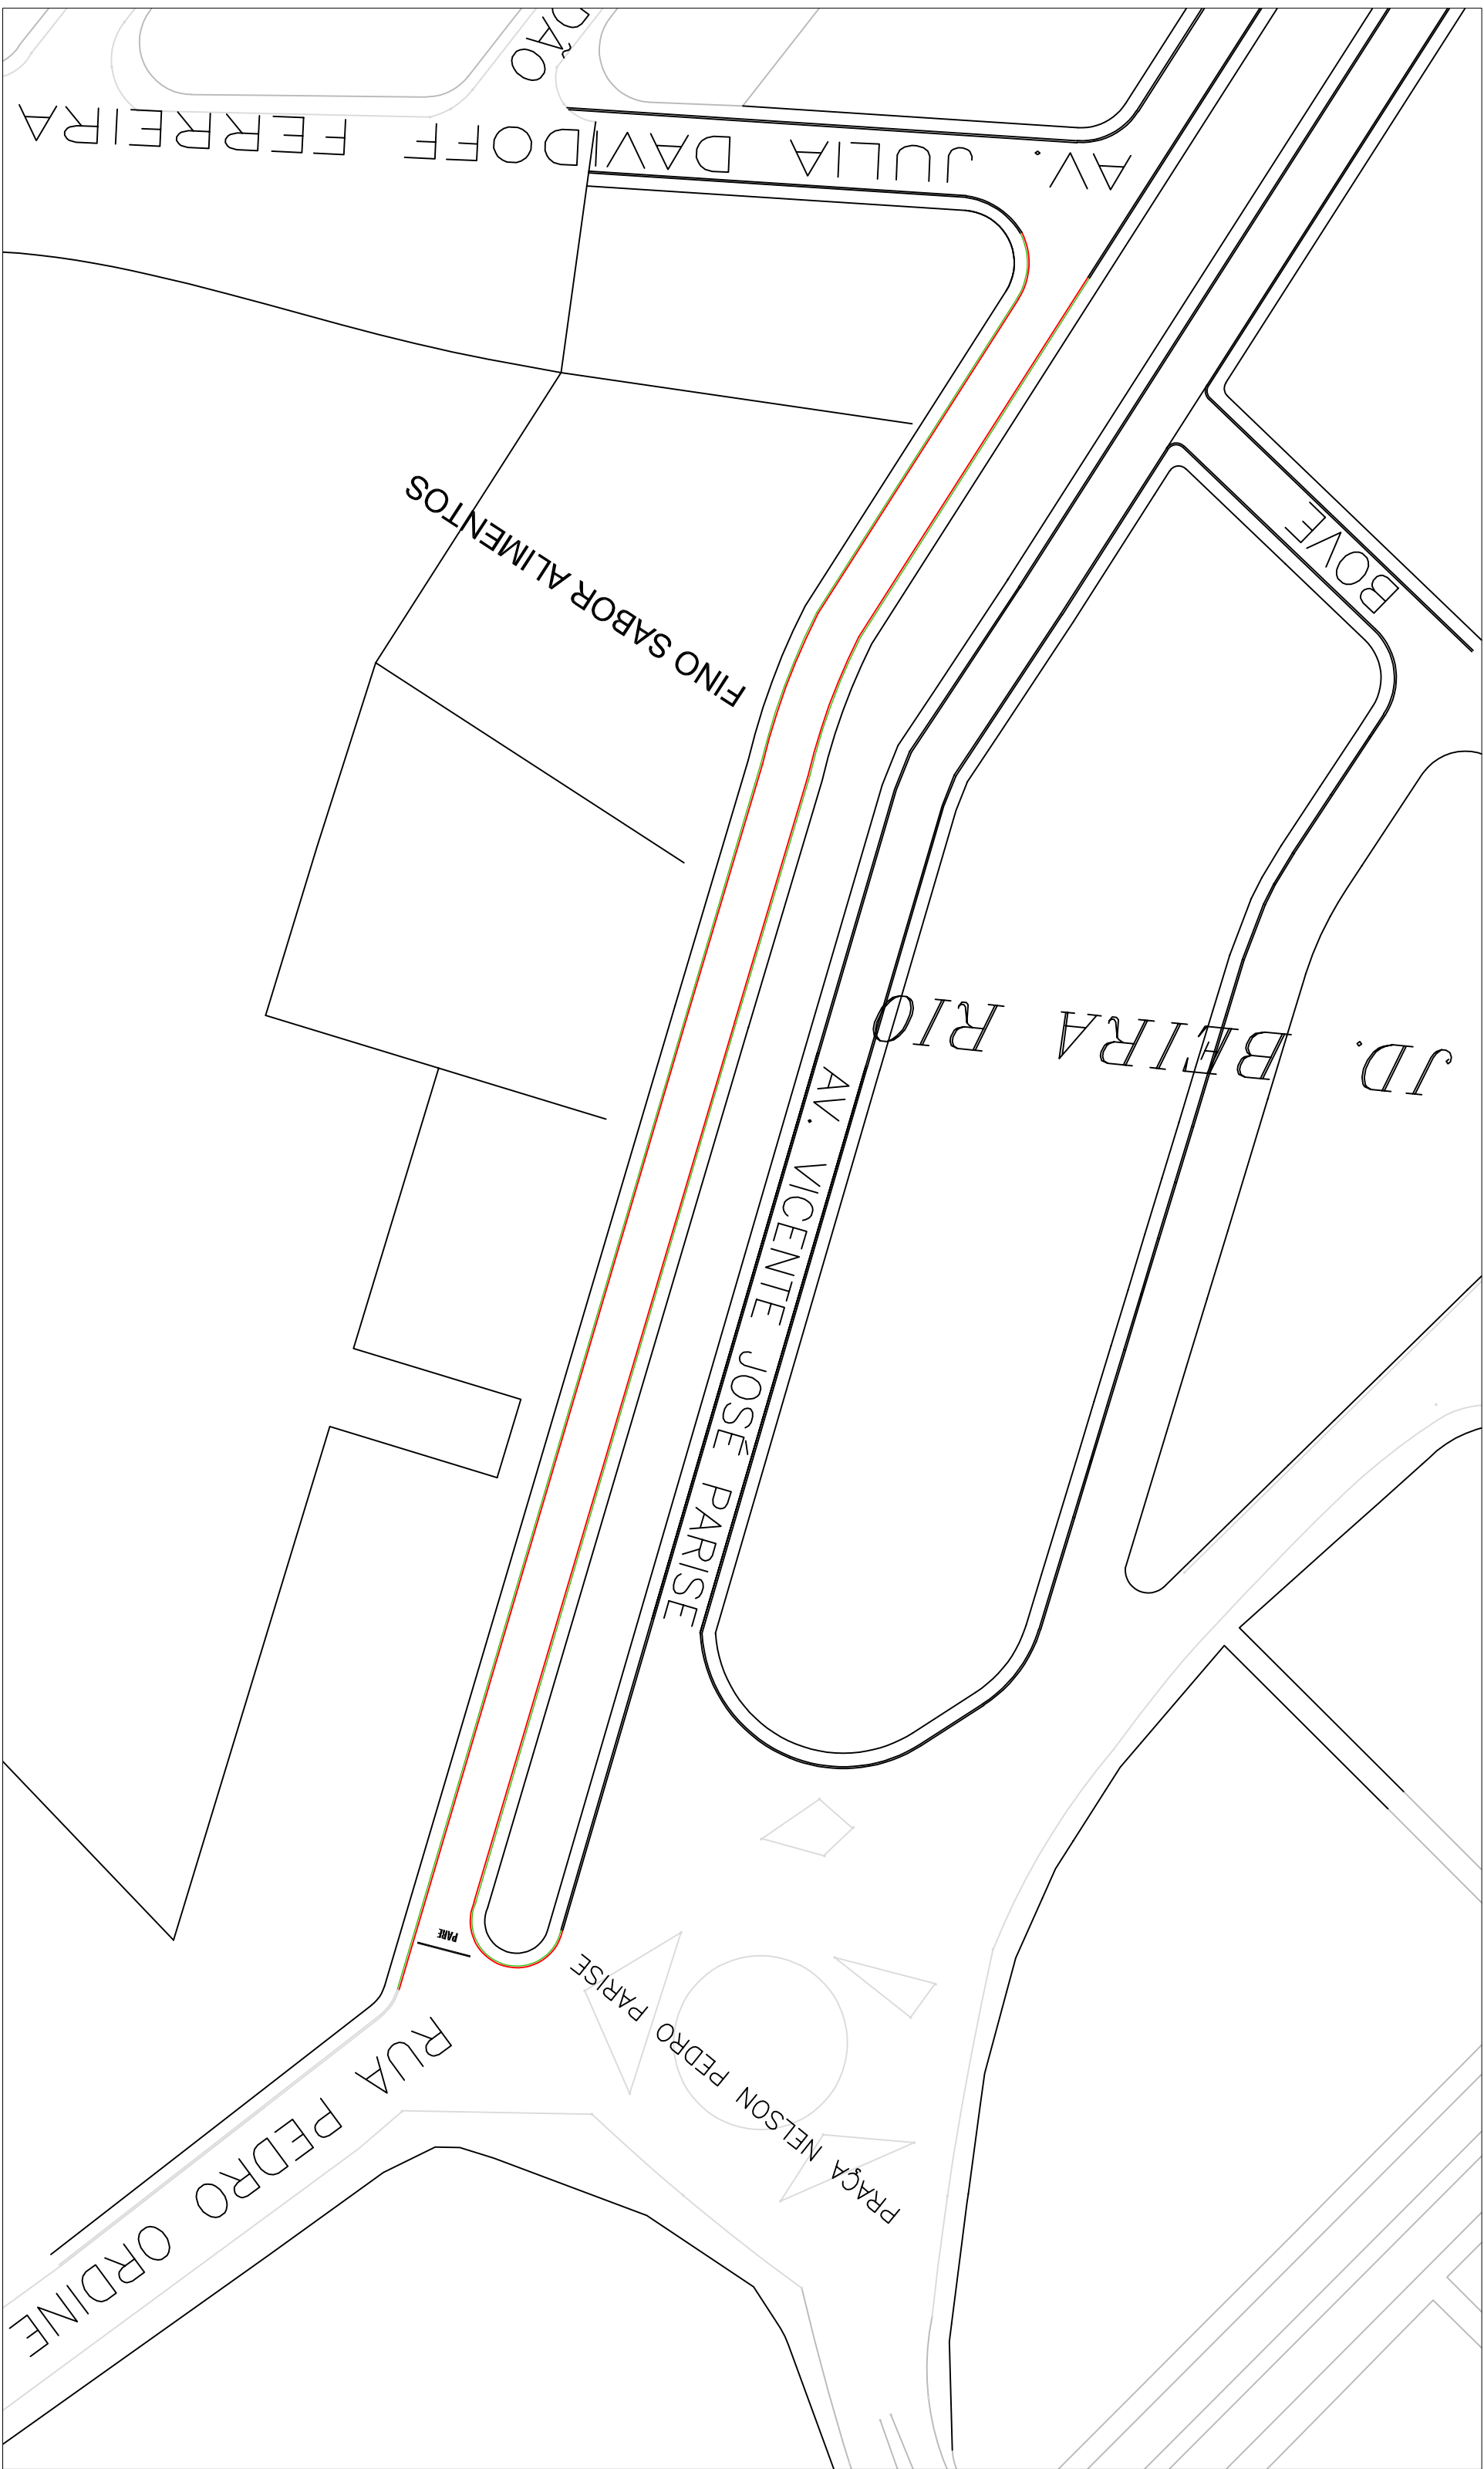


SINALIZAÇÃO HORIZONTAL AV. VICENTE JOSÉ PARISE
Esc: 1:1000

QUADRO DE LEGENDA	
DENOMINAÇÃO	
01	LIMEZA E PREPARO DA PAVIMENTAÇÃO EXISTENTE
02	IMPRIMAÇÃO LIGANTE
03	PAVIMENTAÇÃO ASFÁLTICA COM C.B.U.O. ESPESURA 3CM

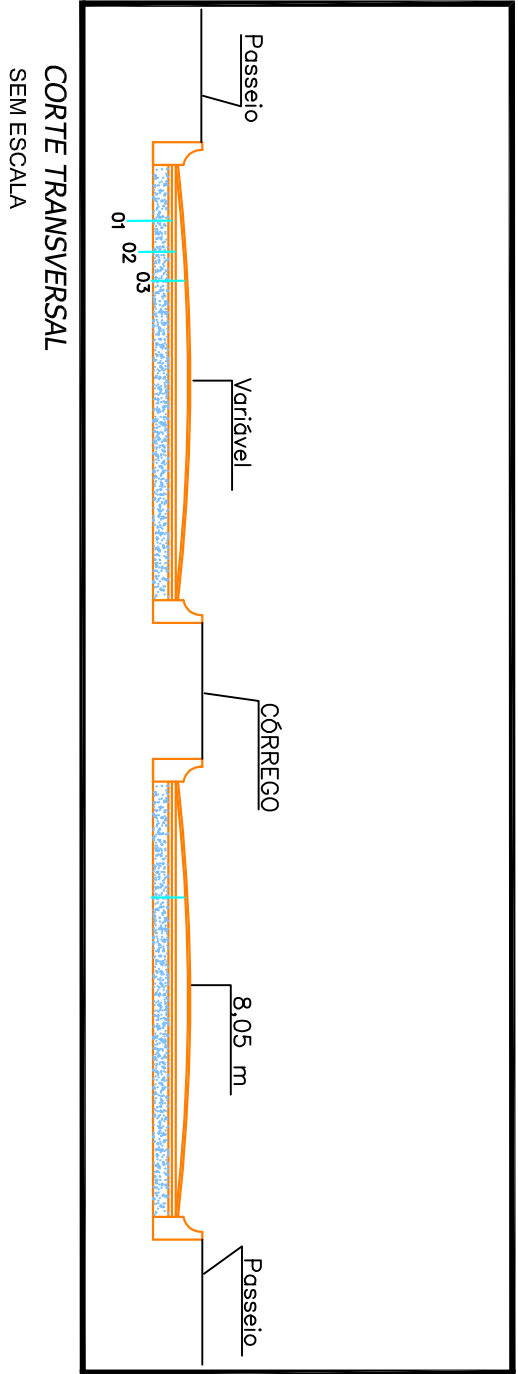

SINALIZAÇÃO DE TRÂNSITO - DETALHES

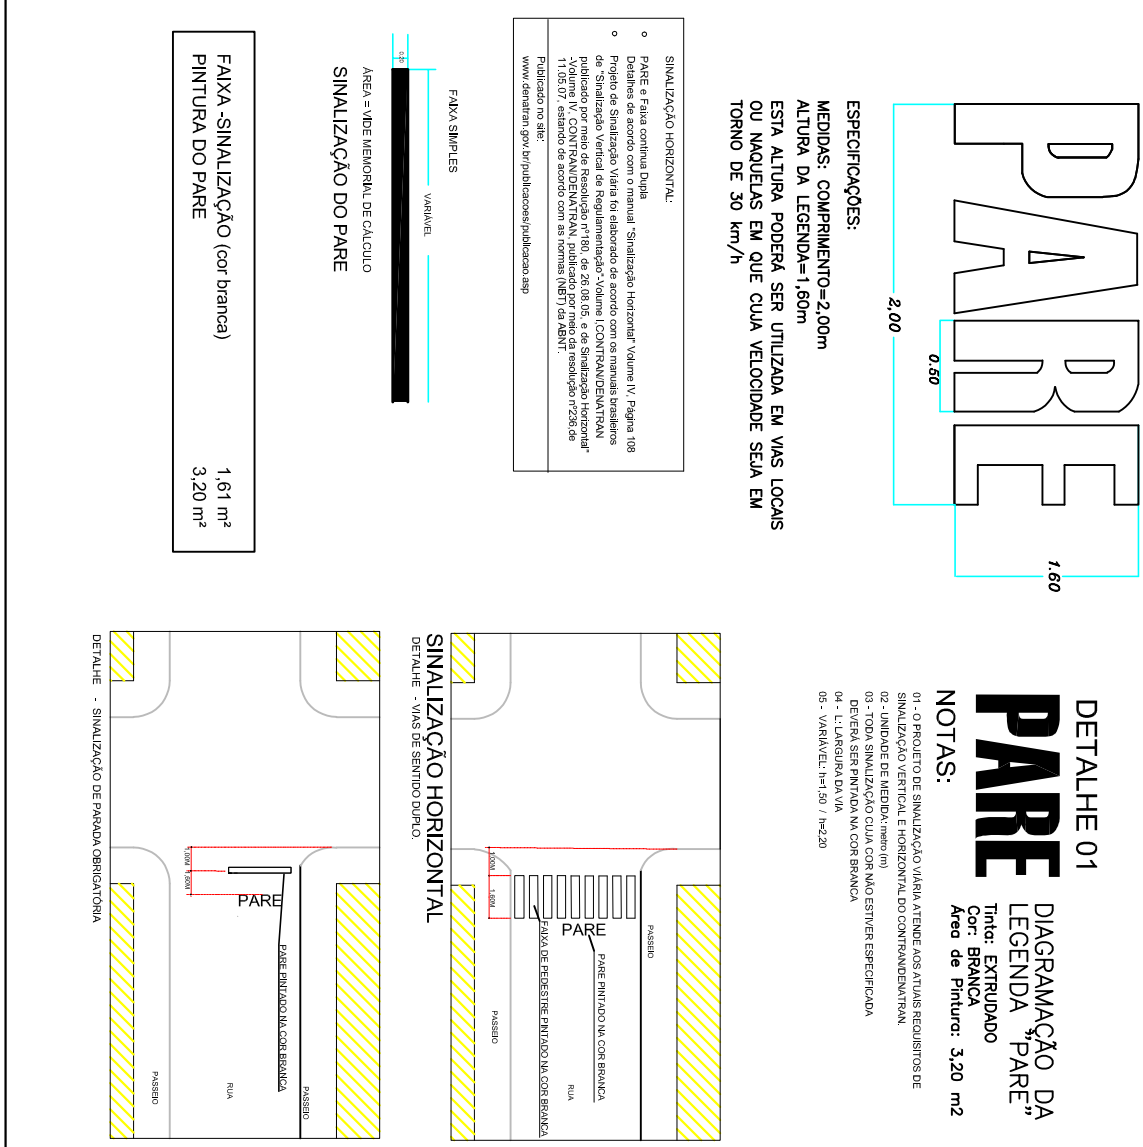

PREFEITURA MUNICIPAL DE TAQUARITINGA

FOLHA
2/2

OBRA: RECAPEAMENTO ASFÁLTICO EM VIAS DO MUNICÍPIO DE TAQUARITINGA/SP


FOLHA: IMPLANTAÇÃO RECAPEAMENTO ASFÁLTICO

LOCAL: AV. VICENTE JOSÉ PARISE, JD DR. JOSÉ CARLOS SOBRAL (TRECHO SITUADO ENTRE AV. JULIA DAVIDOFF FERREIRA DE CAMARGO, JD. PAGLIUSO E AV. PEDRO ORDINE, VILA ROMANA).

BAIRRO: JD. DR. JOSÉ CARLOS SOBRAL

MUNICÍPIO: TAQUARITINGA / SP.

PROP.: PREFEITURA MUNICIPAL DE TAQUARITINGA.

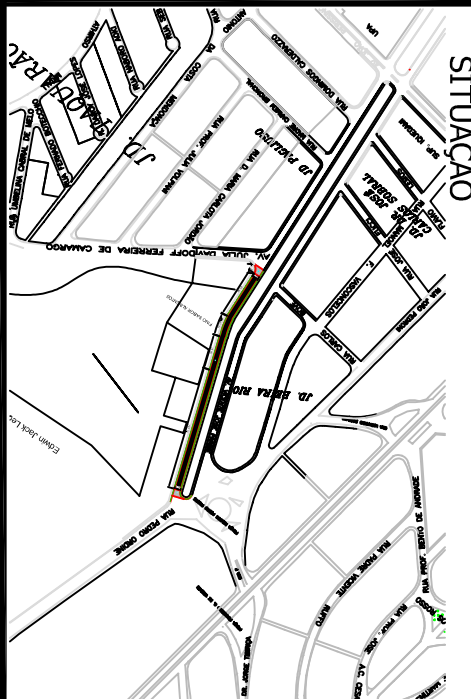

PREFEITURA MUNICIPAL DE TAQUARITINGA

PROPRIETÁRIA

Resp. Técnico P Projeto
CRLT/SP - 00793383
ART 232/2020/047799

RECAPEAMENTO ASFÁLTICO 2.621,09 m²
SINALIZAÇÃO VERTICAL 4,81 m²

COORDENADAS GEOGRÁFICAS

LATITUDE: 21°39'30"S
LONGITUDE: 48°49'35"W

ESCALA: INDICADAS