
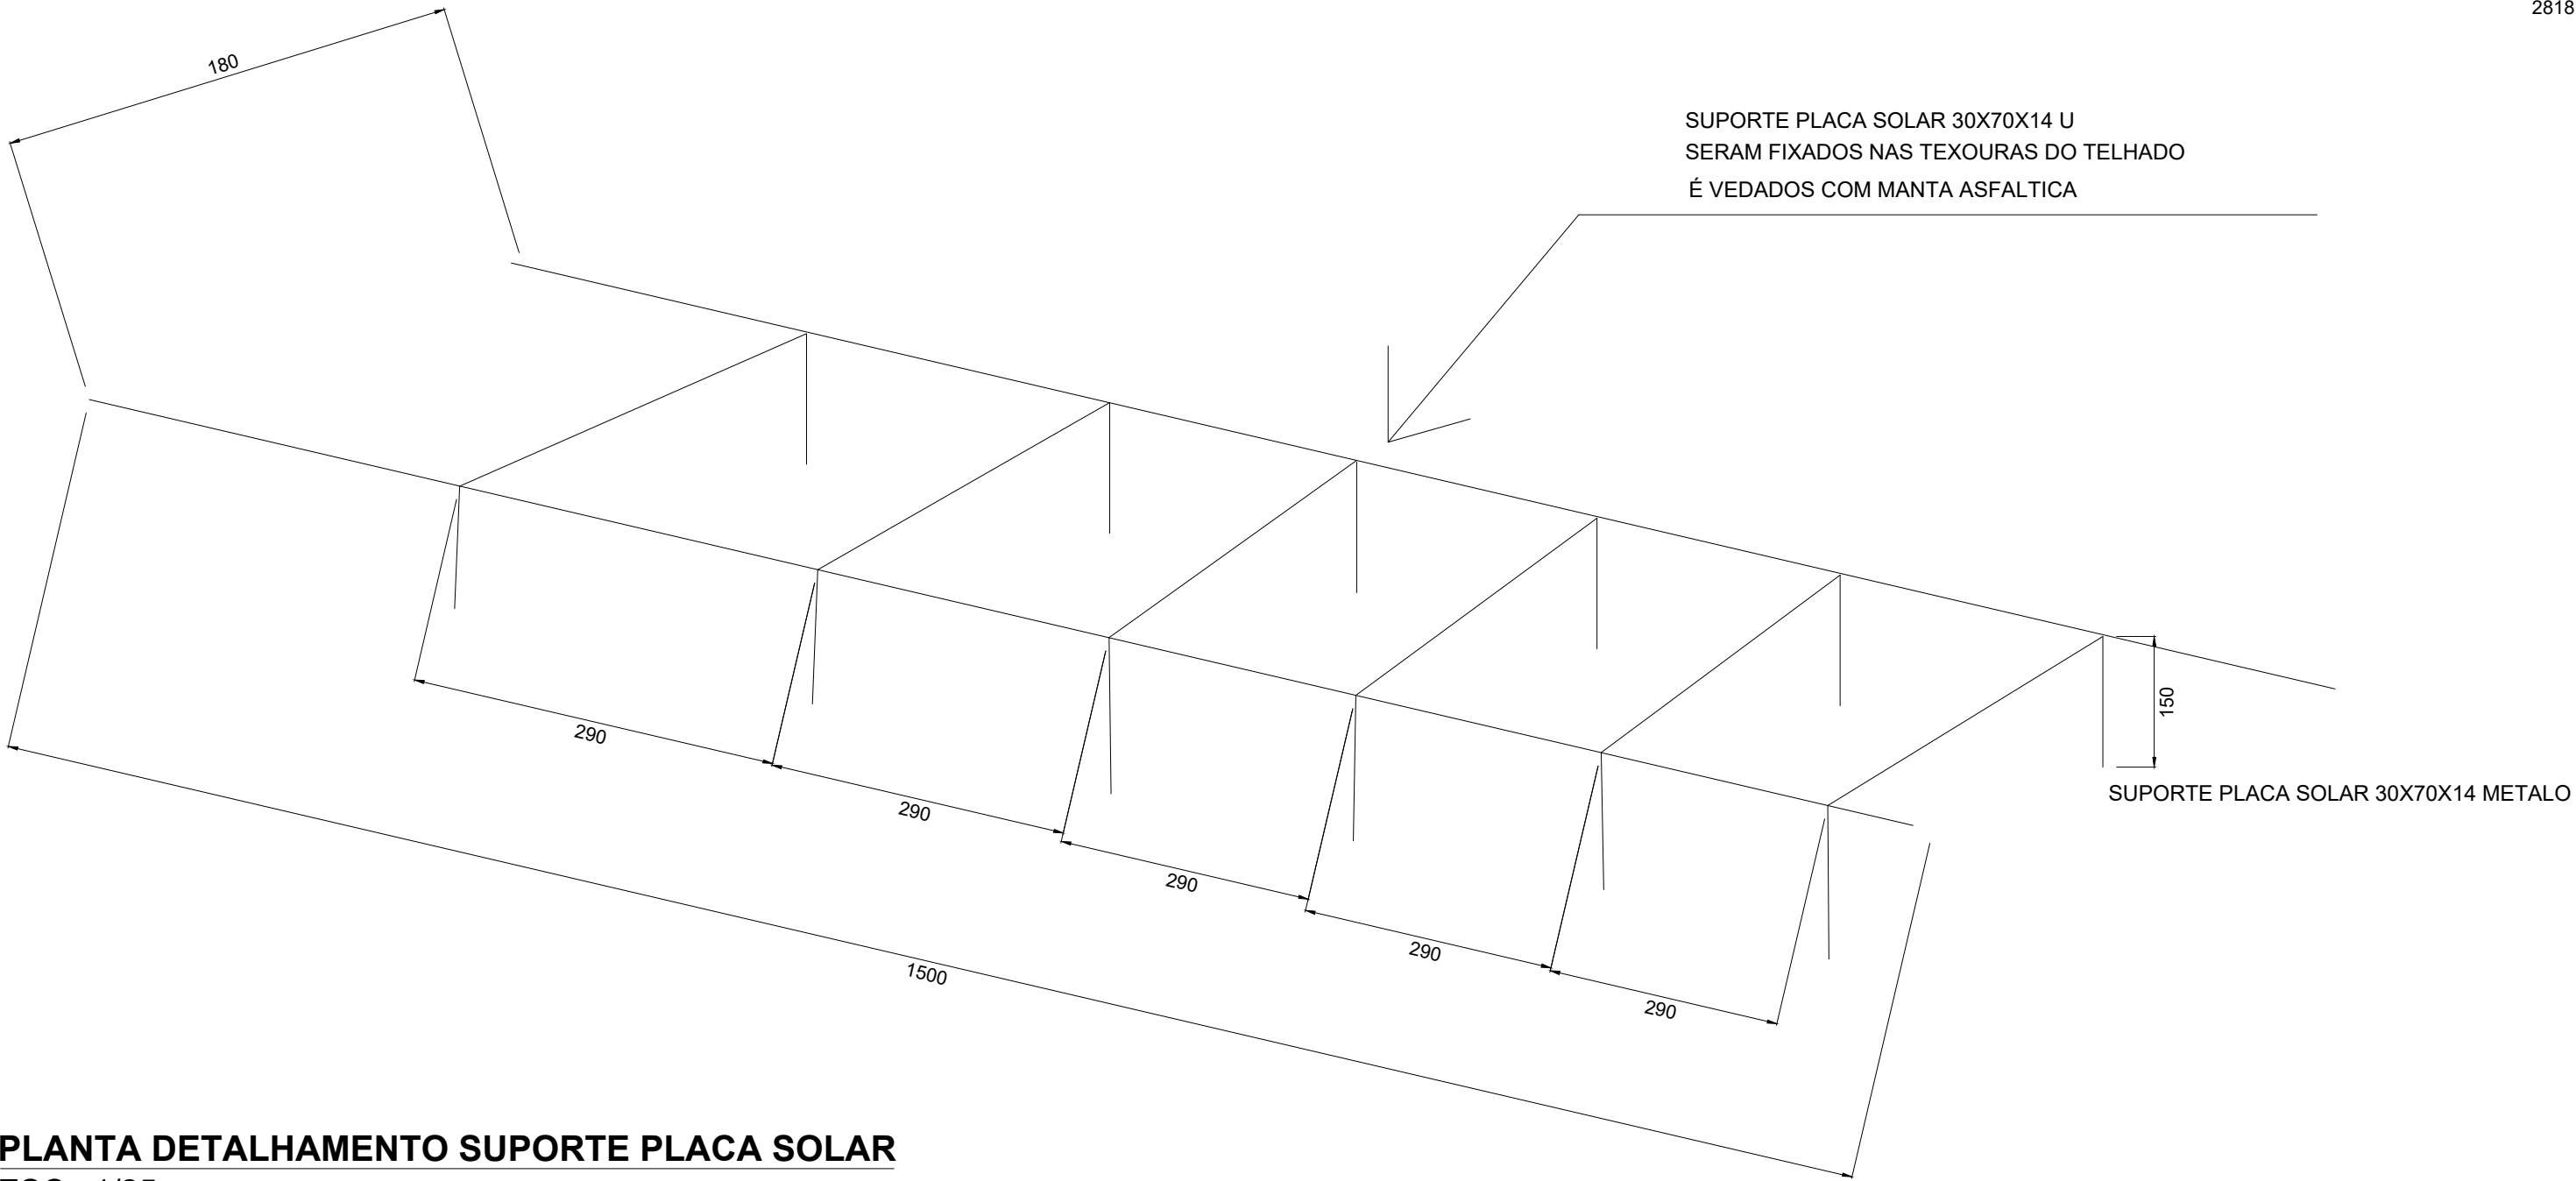


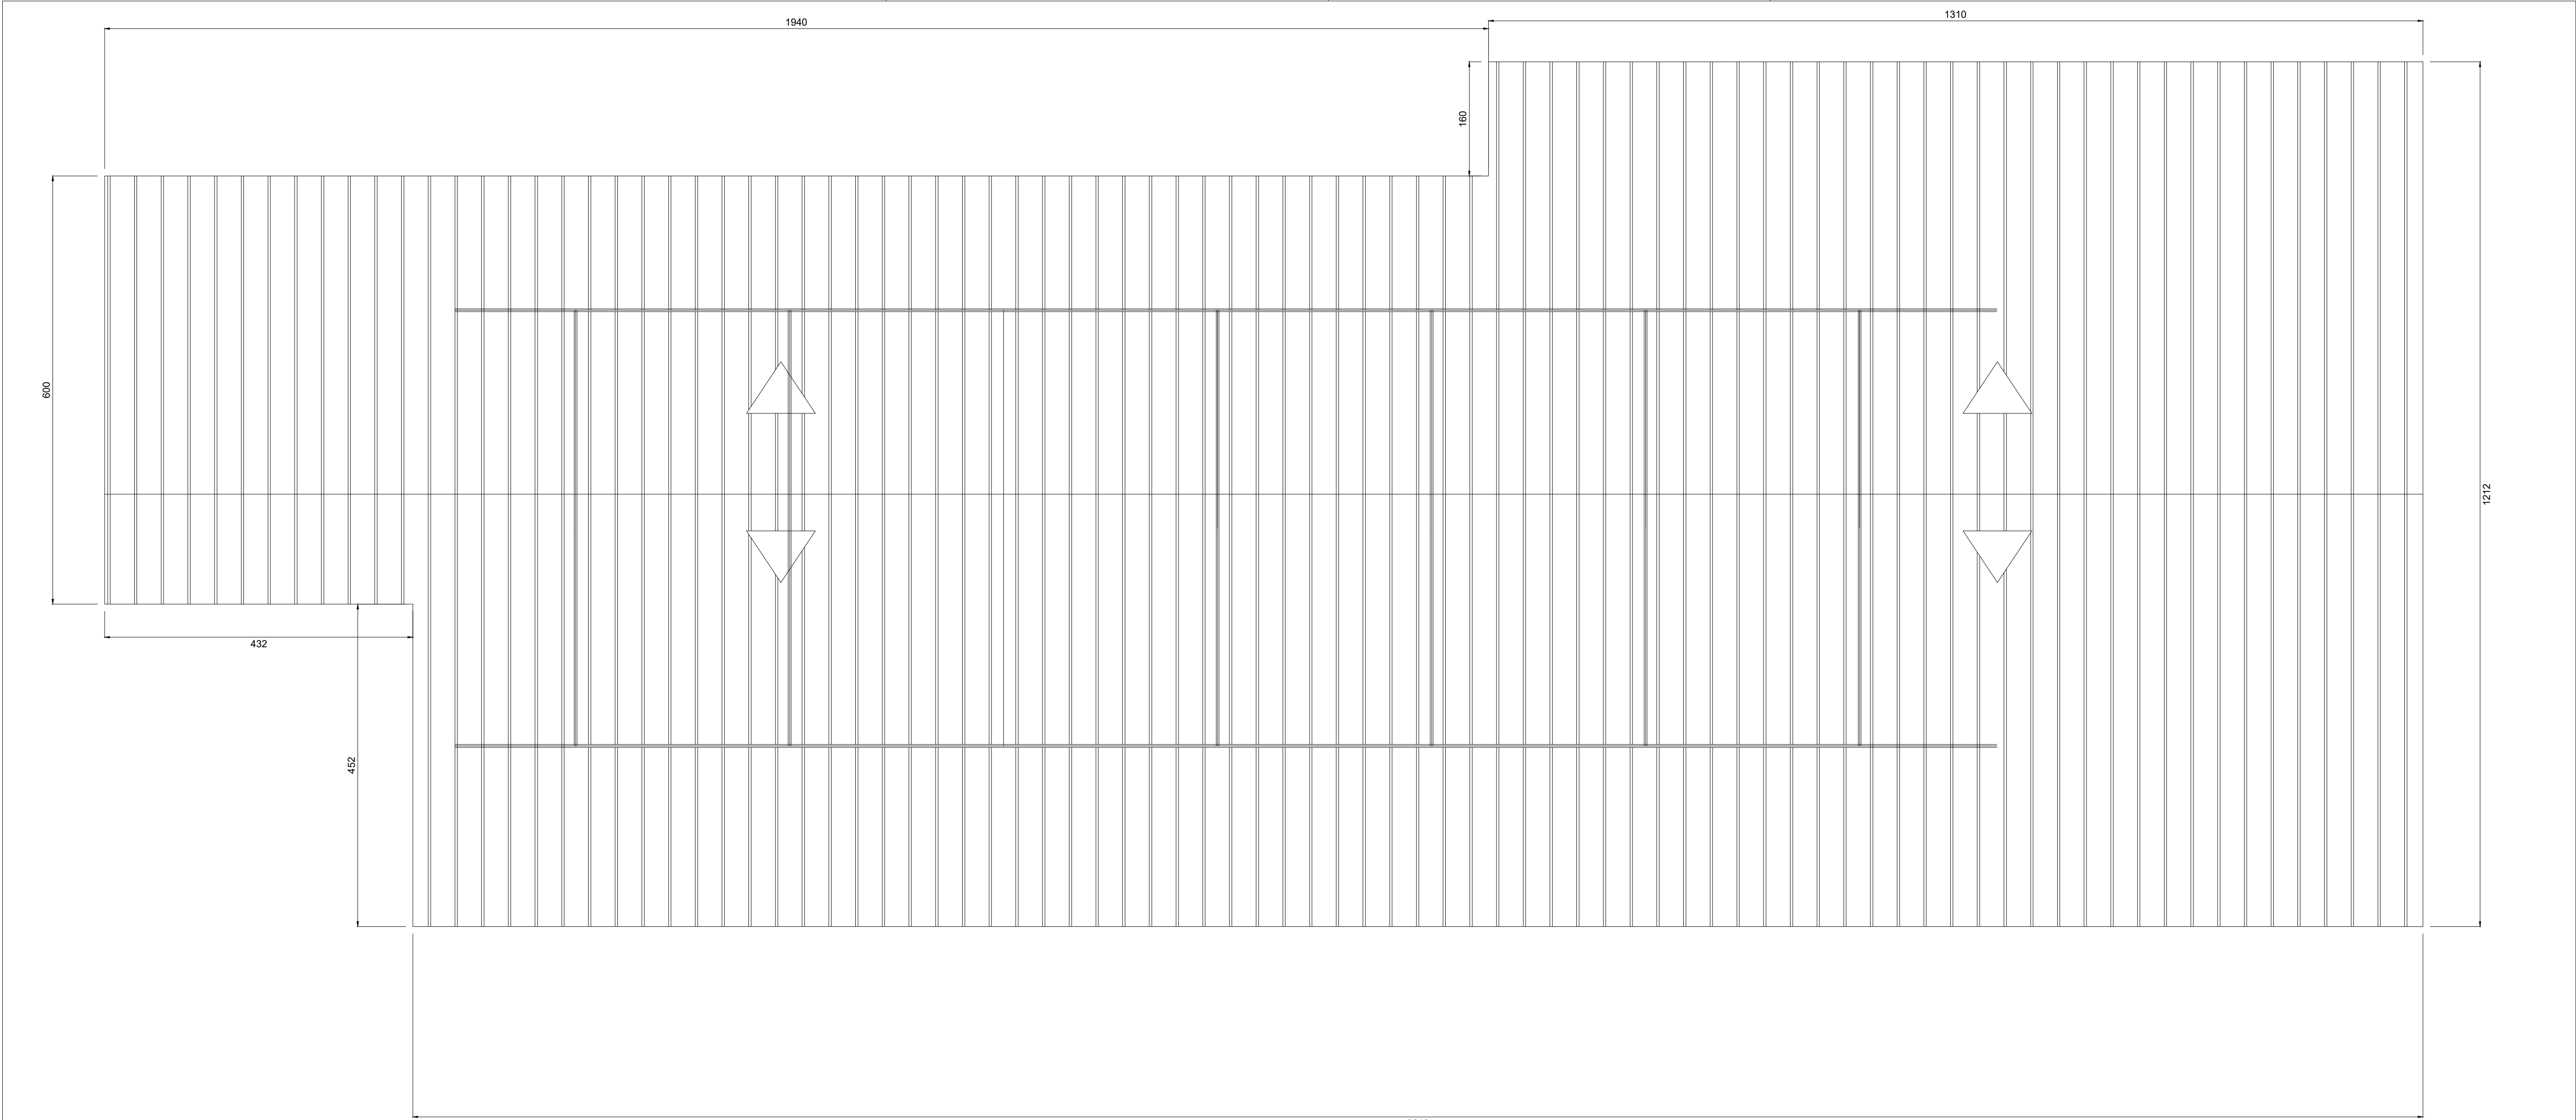

PLANTA DETALHAMENTO SUPORTE PLACA SOLAR
ESC.: 1/25

TÍTULO: PROJETO ARQUITETONICO REFORMA DO PRIMEIRO ANDAR CAMARA MUNICIPAL DE INHAPIM		
ENDEREÇO: RUA . PADRE VIGILATO, N.23, CENTRO INHAPIM - MG		
USO: publico	OBRA COMRECURSO PROPRIO	OBS.: PROJETO E DETALHAMENTO Da REFORMA DA CÂMARA MUNICIPAL
R.T.: JOSÉ GILSON MOREIRA PROPRIETARIO:		
CAMARA MUNICIPAL DE INHAPIM		CNPJ.: 74.043.134/0001-26
COORDENADAS DE LOCALIZAÇÃO DA CAMARA 19º 52'18,63" S // 42º 7' 59,50 " WO		FORMATO: A - 1 FOLHA: 5/5
CONTEUDO DA FOLHA: REFORMA DA CAMARA MUN ICIPAL DE INHAPIM		DESENHO: GILSON.