


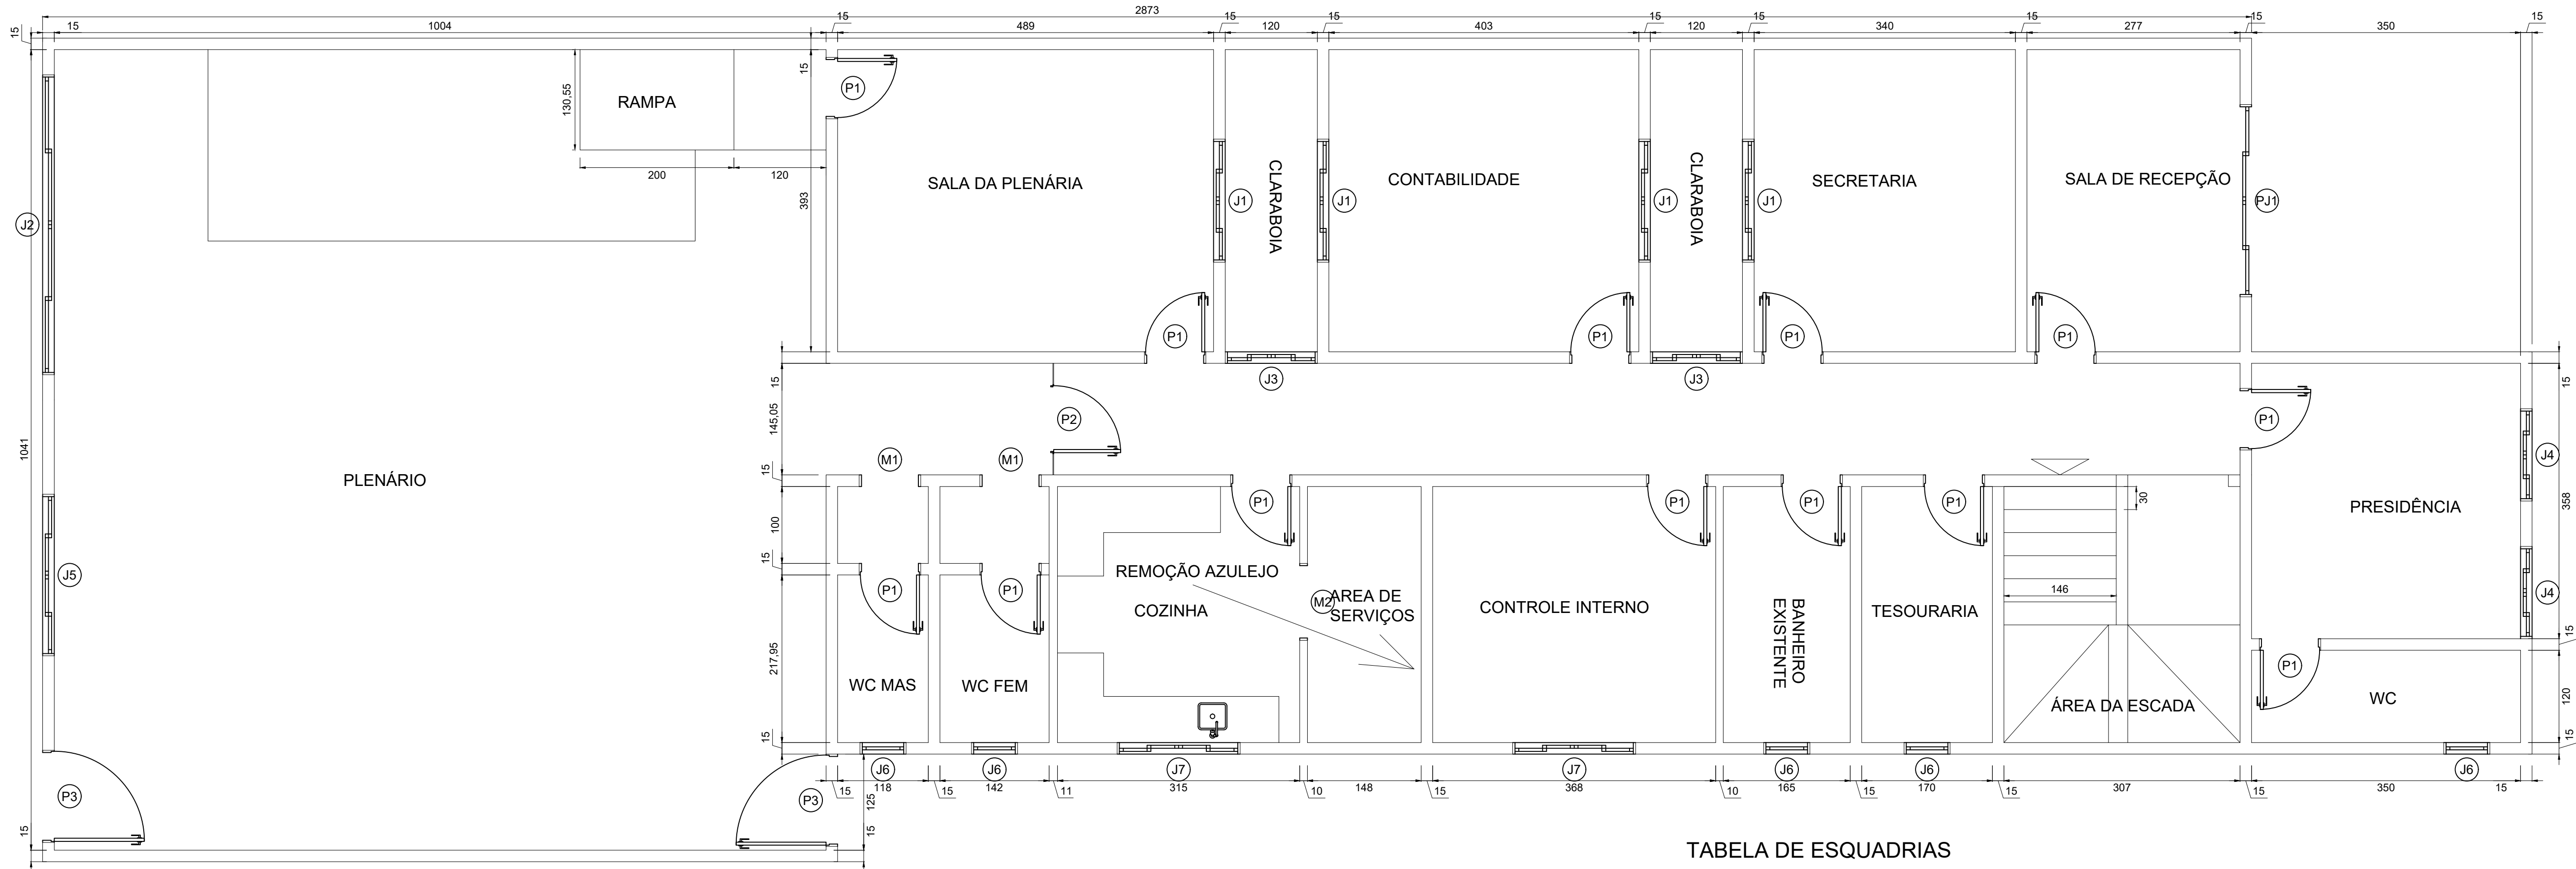

PLANTA BAIXA DO TERREO
ESC.: 1/25

TABELA DE ESQUADRIAS

COD	TIPO	LARGURA	ALTURA	PARAPEITO	MATERIAL	QTD	ÁREA (m²)
J1	Janela de correr 4 folhas	160	137	73	Vidro Blindex	4	2.19
J2	Janela de correr 4 folhas	390	97	113	Vidro Blindex	1	3.78
J3	Janela de correr 4 folhas	120	120	90	Vidro Blindex	2	1.44
J4	Janela de correr 4 folhas	120	220	-10	Vidro Blindex	2	2.64
J5	Janela de correr 4 folhas	210	97	113	Vidro Blindex	1	2.04
J6	Janela basculante	60	60	160	Vidro Blindex	5	0.36
J7	Janela de correr 4 folhas	160	138	72	Vidro Blindex	2	2.21
M1	Moldura de porta	80	210	-	Madeira	2	1.68
M2	Moldura de porta	100	210	-	Madeira	1	2.10
P1	Porta de abrir	80	210	-	Madeira	13	1.68
P2	Porta de abrir	90	210	-	Vidro Blindex	1	1.89
P3	Porta de abrir	120	210	-	Madeira	2	2.52
PJ1	Porta-janela 4 folhas	250	210	-	Vidro Blindex	1	5.25

..\..\desktop\teste.png

TÍTULO:

PROJETO ARQUITETONICO
REFORMA DO PRIMEIRO ANDAR
CAMARA MUNICIPAL DE INHAPIM

ENDEREÇO:

RUA . PADRE VIGILATO, N.23, CENTRO
INHAPIM - MG

USO:

publico

OBRA COMRECURSO
PROPRIO

OBS.:

PROJETO E DETALHAMENTO Da
REFORMA DA CÂMARA MUNICIPAL

R.T.:

JOSÉ GILSON MOREIRA
ENG. CIVIL - CREA-MG 246.171/D

PROPRIETARIO.:

CAMARA MUNICIPAL DE INHAPIM
COORDENADAS DE LOCALIZAÇÃO DA CAMARA
19º 52'18,63" S // 42º 7' 59,50 " WO

CNPJ.: 74.043.134/0001-26

FORMATO:
A - 1
FOLHA:
2/5

DATA:
26/06/2024

CONTEUDO DA FOLHA:

REFORMA DA CAMARA MUN ICIPAL DE INHAPIM

DESENHO:
GILSON.