




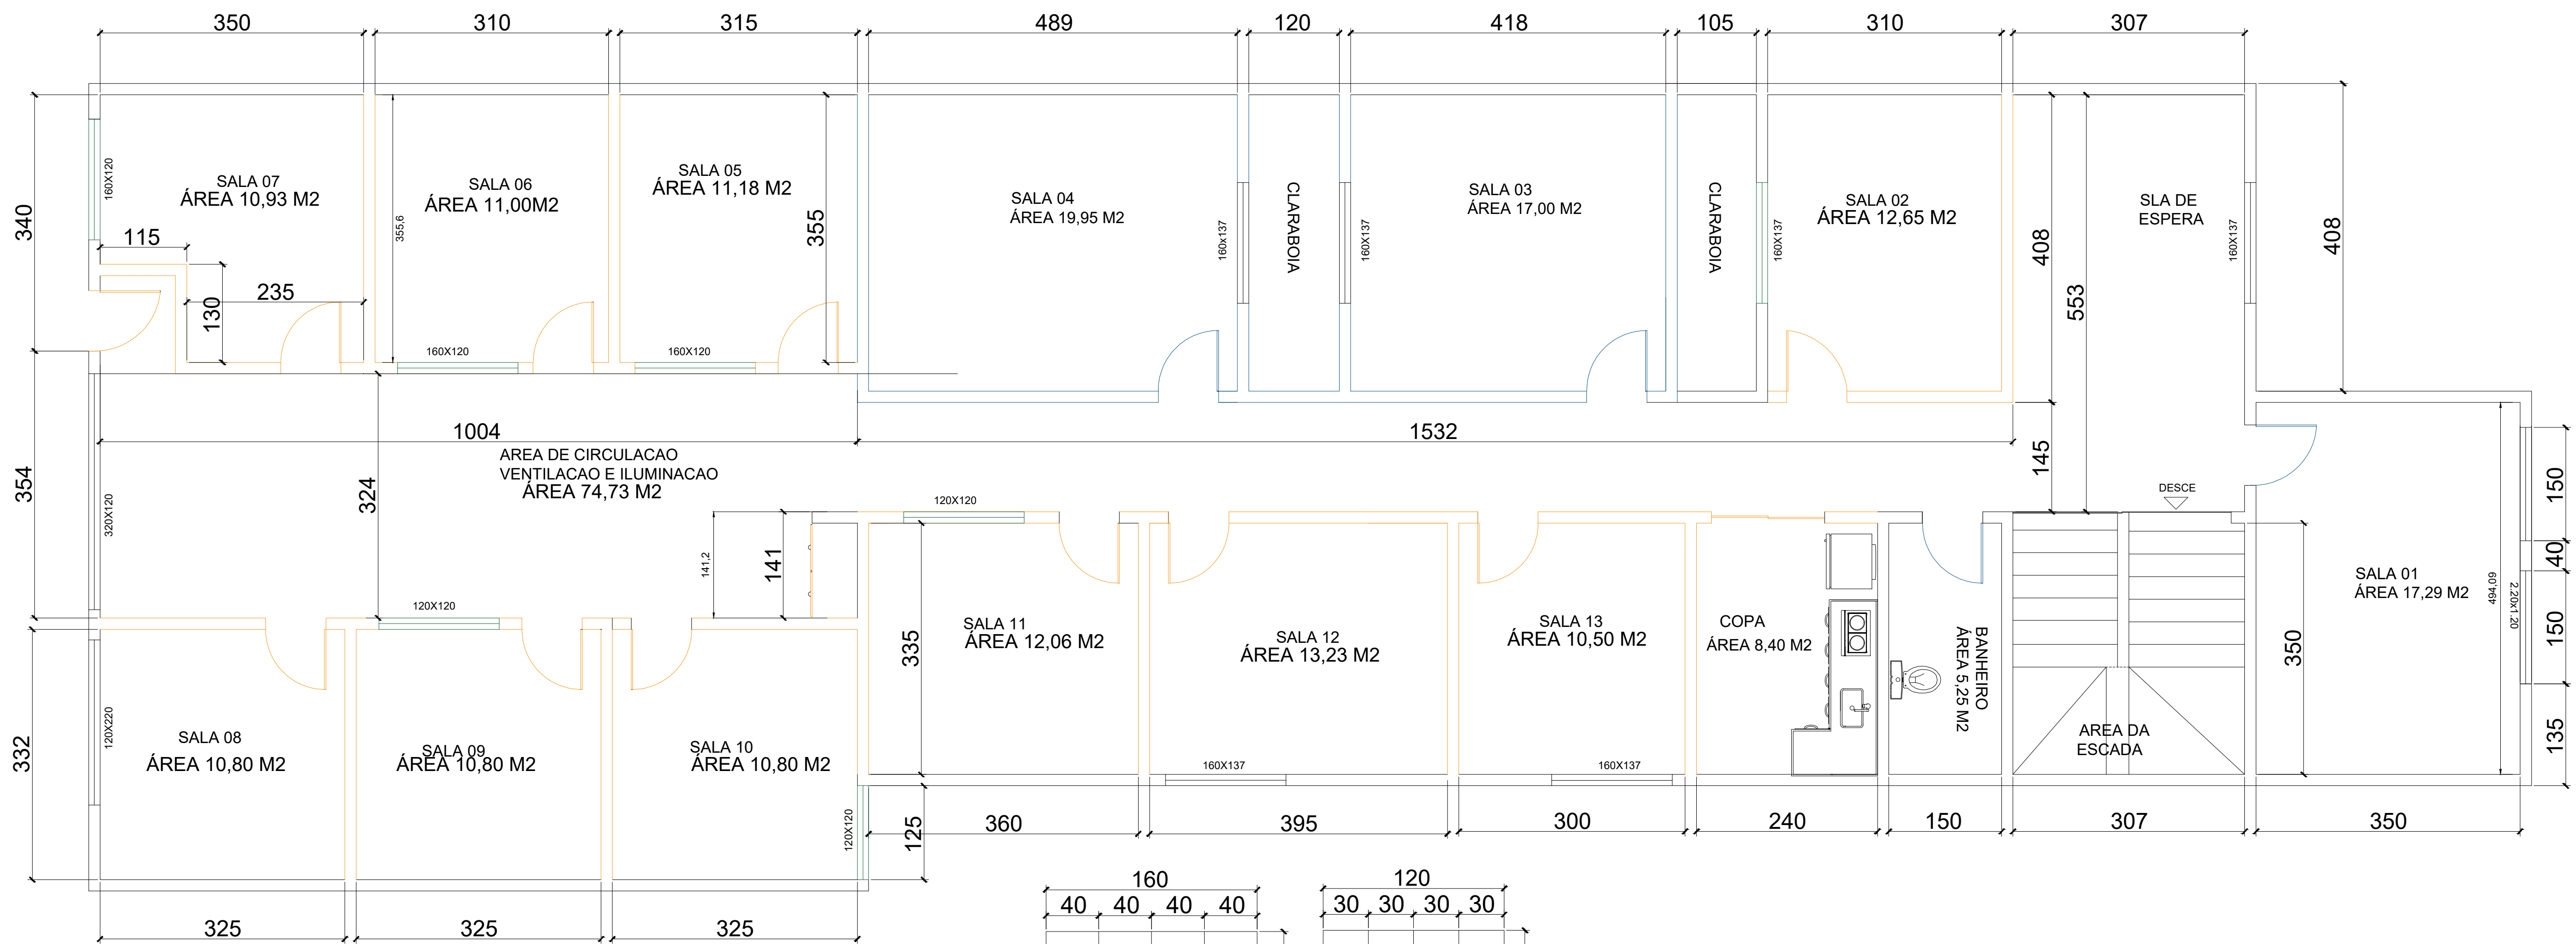


PLANTA BAIXA DO 1 PAV
ESC.: 1/25

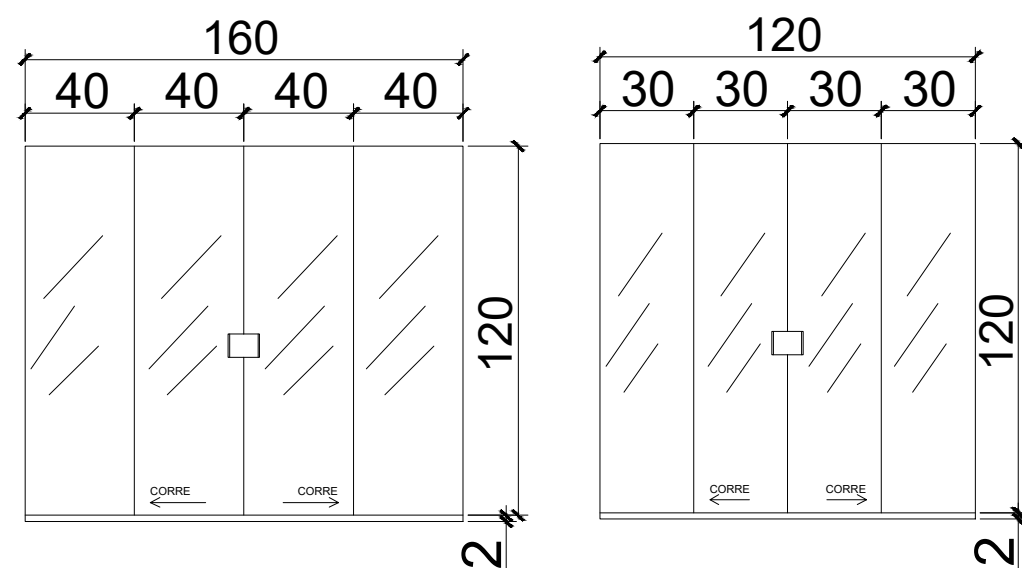


DET. JANELA
ESC.: 1/25

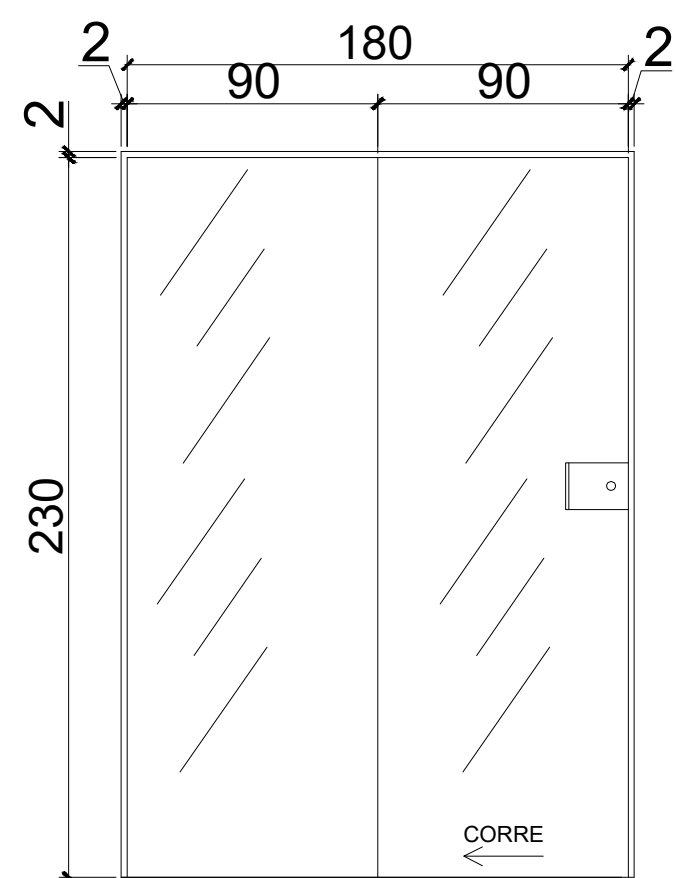

DET. PORTA DE VIDRO
ESC.: 1/25

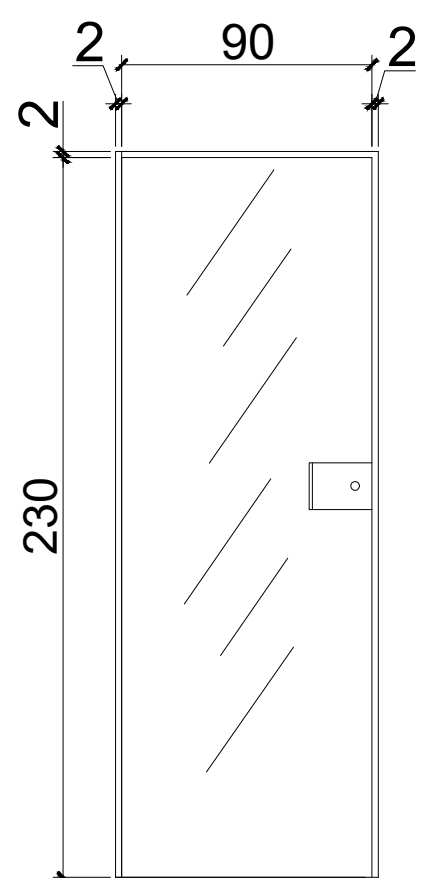

DET. PORTA DE VIDRO
ESC.: 1/25

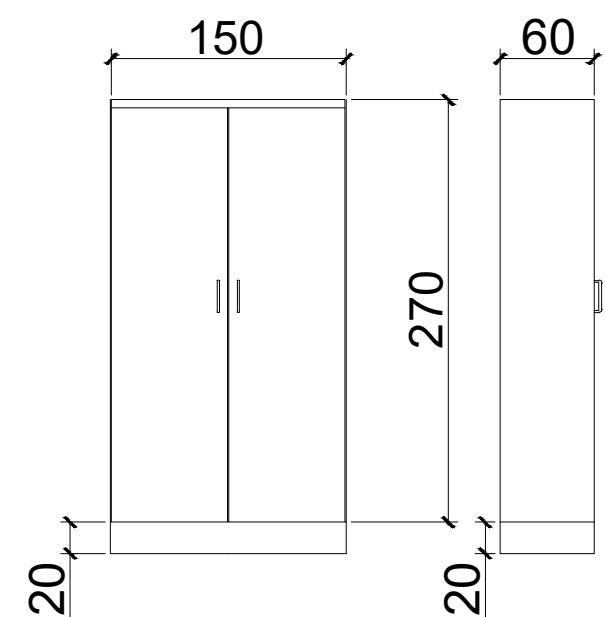

DET.02 ARMARIO DA CENTRAL
INTERNET
ESC.: 1/25

LEGENDA	
	JANELA EXISTENTE
	PAREDE ALVENARIA EXISTENTE
	PORTA EXISTENTE
	JANELA A ACRESANTAR
	PAREDE DRYWLL EXISTENTE
	PAREDE DRYWLL A CONSTRUIR
	PORTA A ACRESANTAR

TÍTULO: PROJETO ARQUITETONICO REFORMA DO PRIMEIRO ANDAR CAMARA MUNICIPAL DE INHAPIM		
ENDEREÇO: RUA . PADRE VIGILATO, N.23, CENTRO INHAPIM - MG		
USO: publico	OBRA COMRECURSO PROPRIO	OBS.: PROJETO E DETALHAMENTO Da REFORMA DA CÂMARA MUNICIPAL
R.T.: JOSÉ GILSON MOREIRA ENG. CIVIL - CREA-MG 247.171/D		
PROPRIETARIO.: CAMARA MUNICIPAL DE INHAPIM CNPJ.: 74.043.134/0001-26		
COORDENADAS DE LOCALIZAÇÃO DA CAMARA 19° 52'18,63" S // 42° 7' 59,50 " WO		FORMATO: A - 1 FOLHA: 1/5
CONTEUDO DA FOLHA: REFORMA DA CAMARA MUN ICIPAL DE INHAPIM		DESENHO: GILSON