


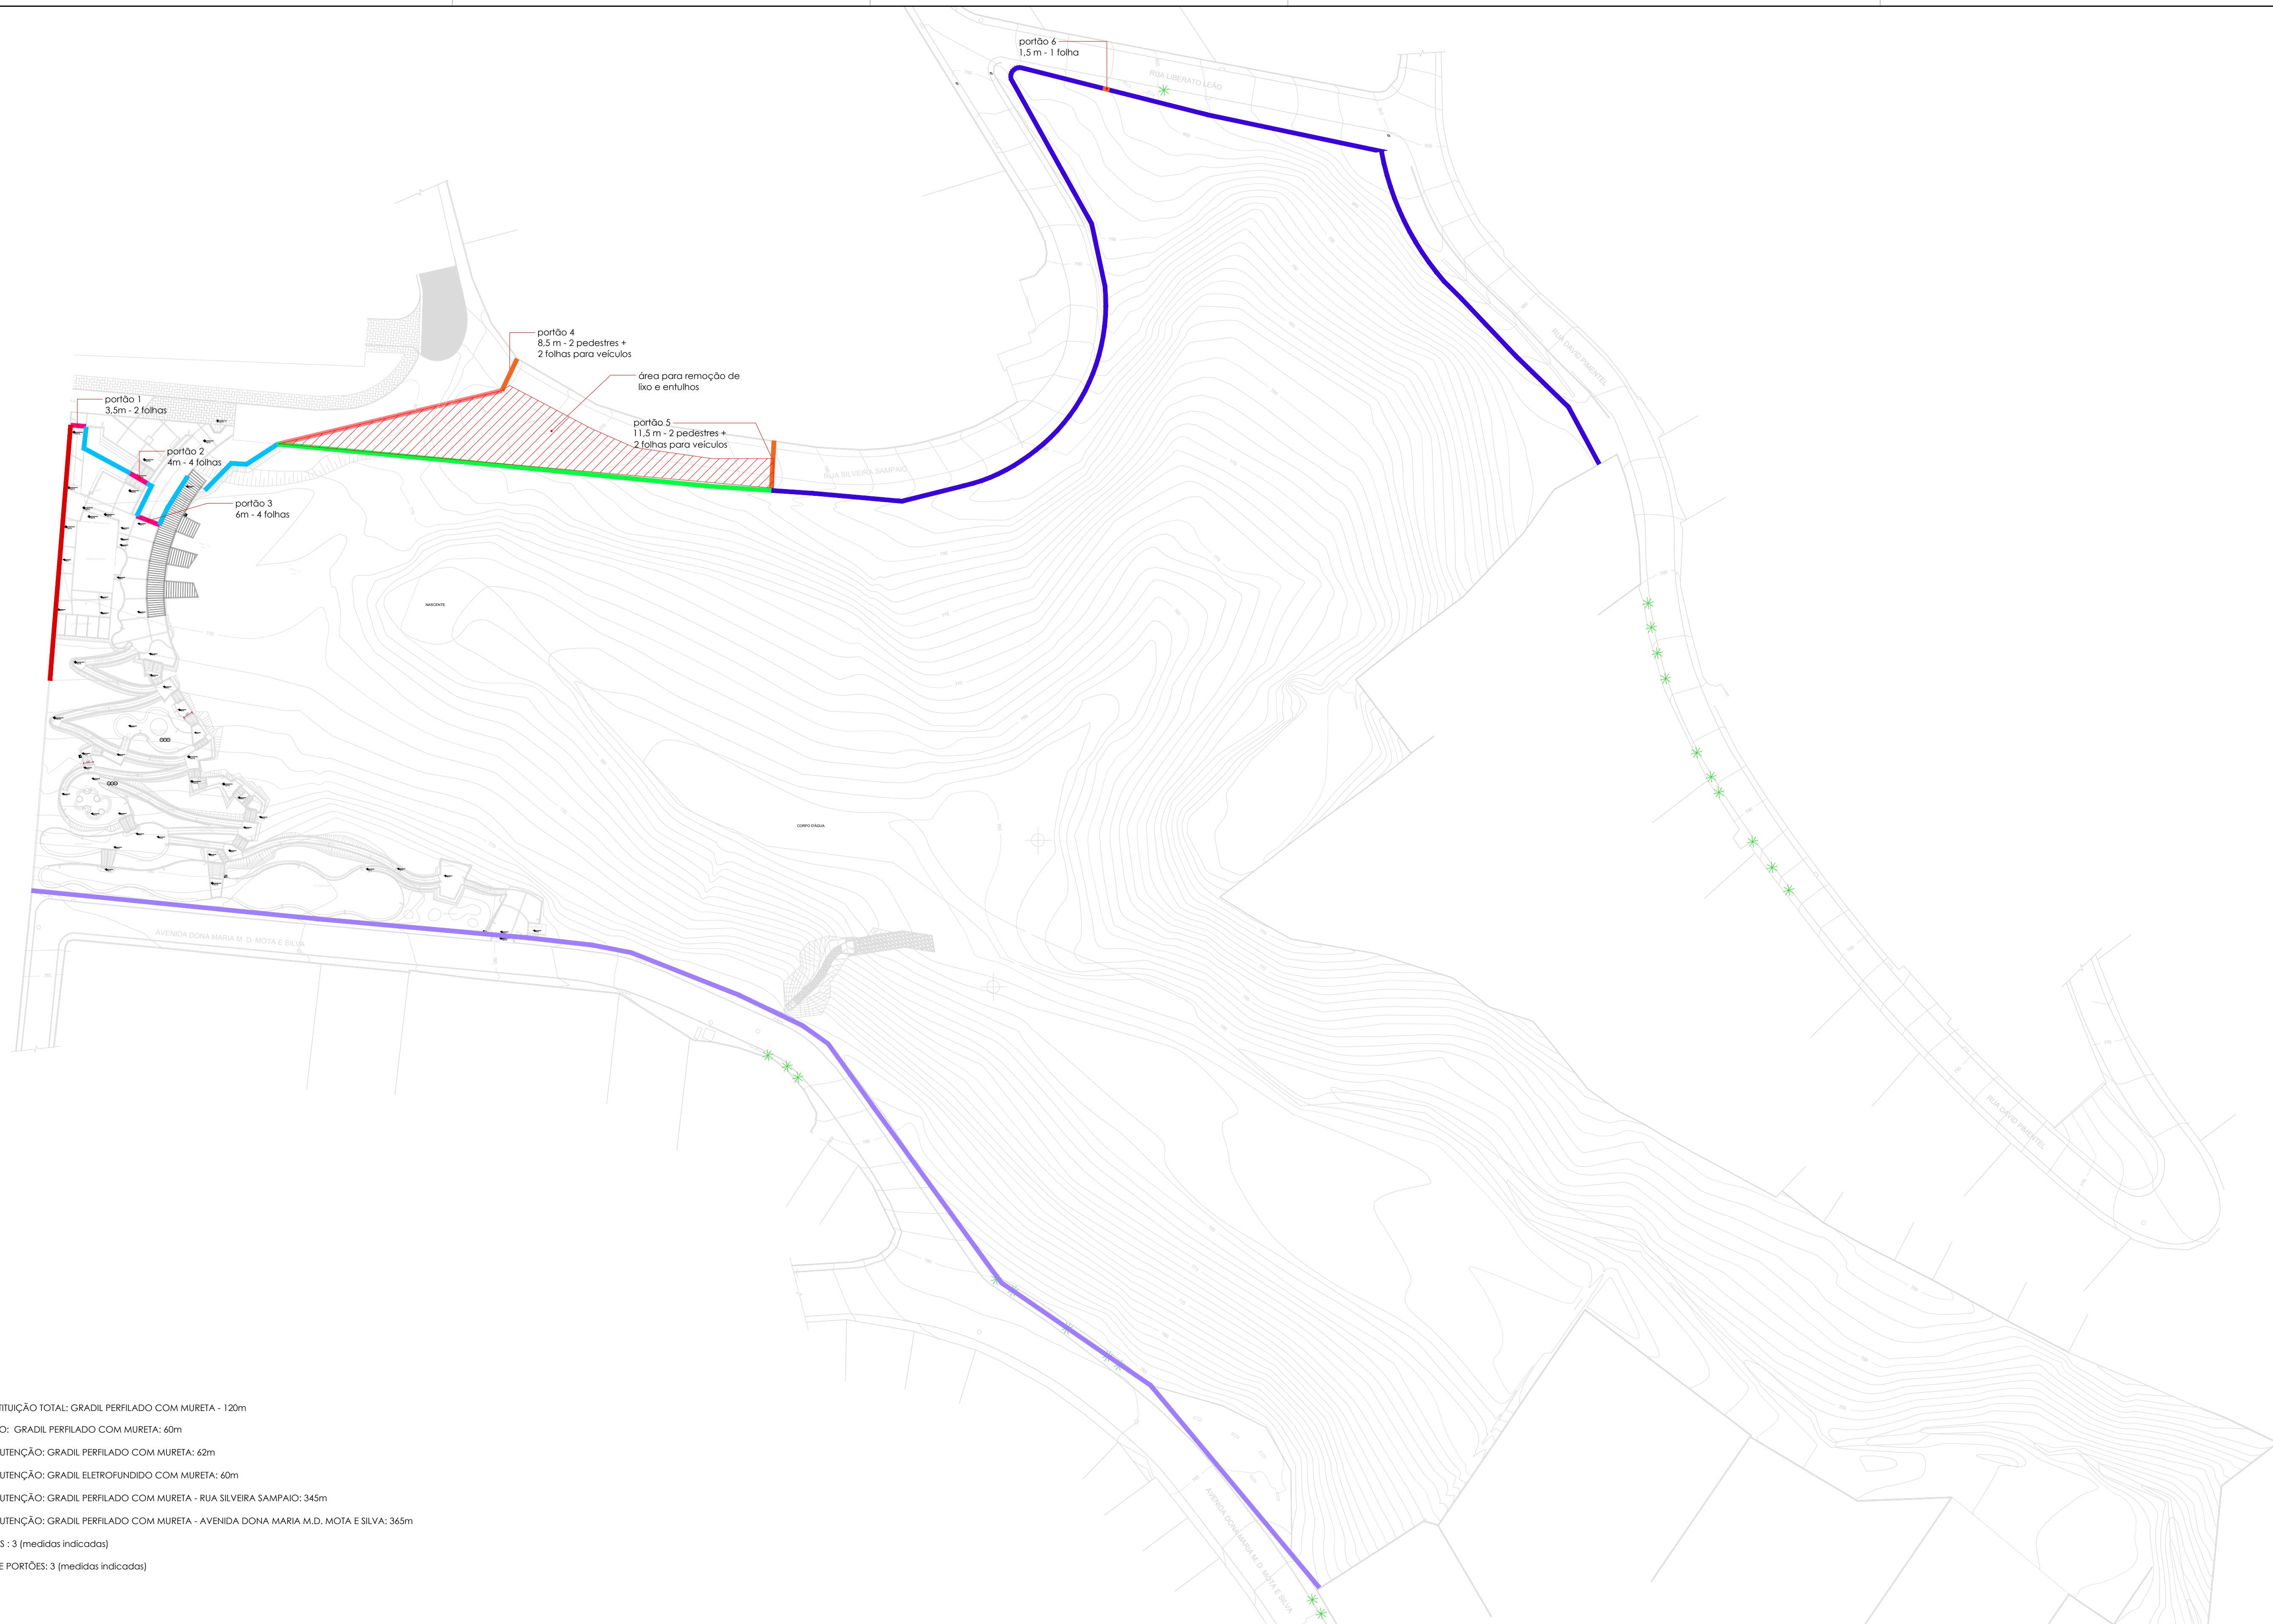

TRECHO 1: SUBSTITUIÇÃO TOTAL: GRADIL PERFILADO COM MURETA - 120m

TRECHO 2: NOVO: GRADIL PERFILADO COM MURETA: 60m

TRECHO 3: MANUTENÇÃO: GRADIL PERFILADO COM MURETA: 62m

TRECHO 4: MANUTENÇÃO: GRADIL ELETROFUNDIDO COM MURETA: 60m

TRECHO 5: MANUTENÇÃO: GRADIL PERFILADO COM MURETA - RUA SILVEIRA SAMPAIO: 345m

TRECHO 6: MANUTENÇÃO: GRADIL PERFILADO COM MURETA - AVENIDA D.ª MARIA M.ª MOTA E SILVA: 365m

NOVOS PORTÕES : 3 (medidas indicadas)

SUBSTITUIÇÃO DE PORTÕES: 3 (medidas indicadas)

				 SECRETARIA MUNICIPAL DO VERDE E DO MEIO AMBIENTE COORDENAÇÃO DE GESTÃO DE PARQUES E BIODIVERSIDADE MUNICIPAL DIVISÃO DE IMPLANTAÇÃO, PROJETOS E OBRAS	Folha 1001	
00	EMIÇÃO INICIAL	Nome Maripellen				
REV.	MODIFICAÇÕES	RESPONSÁVEL DATA				
DIPO				DIVISÃO DE IMPLANTAÇÃO, PROJETOS E OBRAS		
Responsável técnico: Designer / Arquiteto e Urbanista		Isabella Maria Davenis Armentano		Local Parque Paraísoópolis Rua Silveira Sampaio, 720		Subprefeitura Campo Limpo
		RF 812.422-1				Selo do parque PARA
NÚCLEO SUL						
Responsável técnico: Coordenador / Arquiteto e Urbanista		Maripellen Sanchez Ribeiro		Local Parque Paraísoópolis Rua Silveira Sampaio, 720		Subprefeitura Campo Limpo
Arquiteto e Urbanista		RF 798.483-9				Selo do parque PARA
Arquiteto e Urbanista		RF 859.412-1				Selo do parque PARA
Arquiteto e Urbanista		RF 804.090-8				Selo do parque PARA
Arquiteto e Urbanista		RF 897.198-6				Selo do parque PARA
Engenharia Civil		RF 947.430-7				Selo do parque PARA
Engenharia Ambiental		RF 924.961-3				Selo do parque PARA
				Assunto ARQUITETURA		
				Assunto CERCAMENTO		
				Título do arquivo de origem (DWG) PARA-XXX26-PB-ARQ-1001-R01.dwg		
				Título do arquivo final (PDF) PARA-XXX26-PB-ARQ-1001-R01.pdf		
				Área aproximada 66.860,62m²		
				Escala 1:750		
				Revisão R01		
				Data 02/2026		