



1 Planta Baixa - Pavimento Inferior
1 : 75

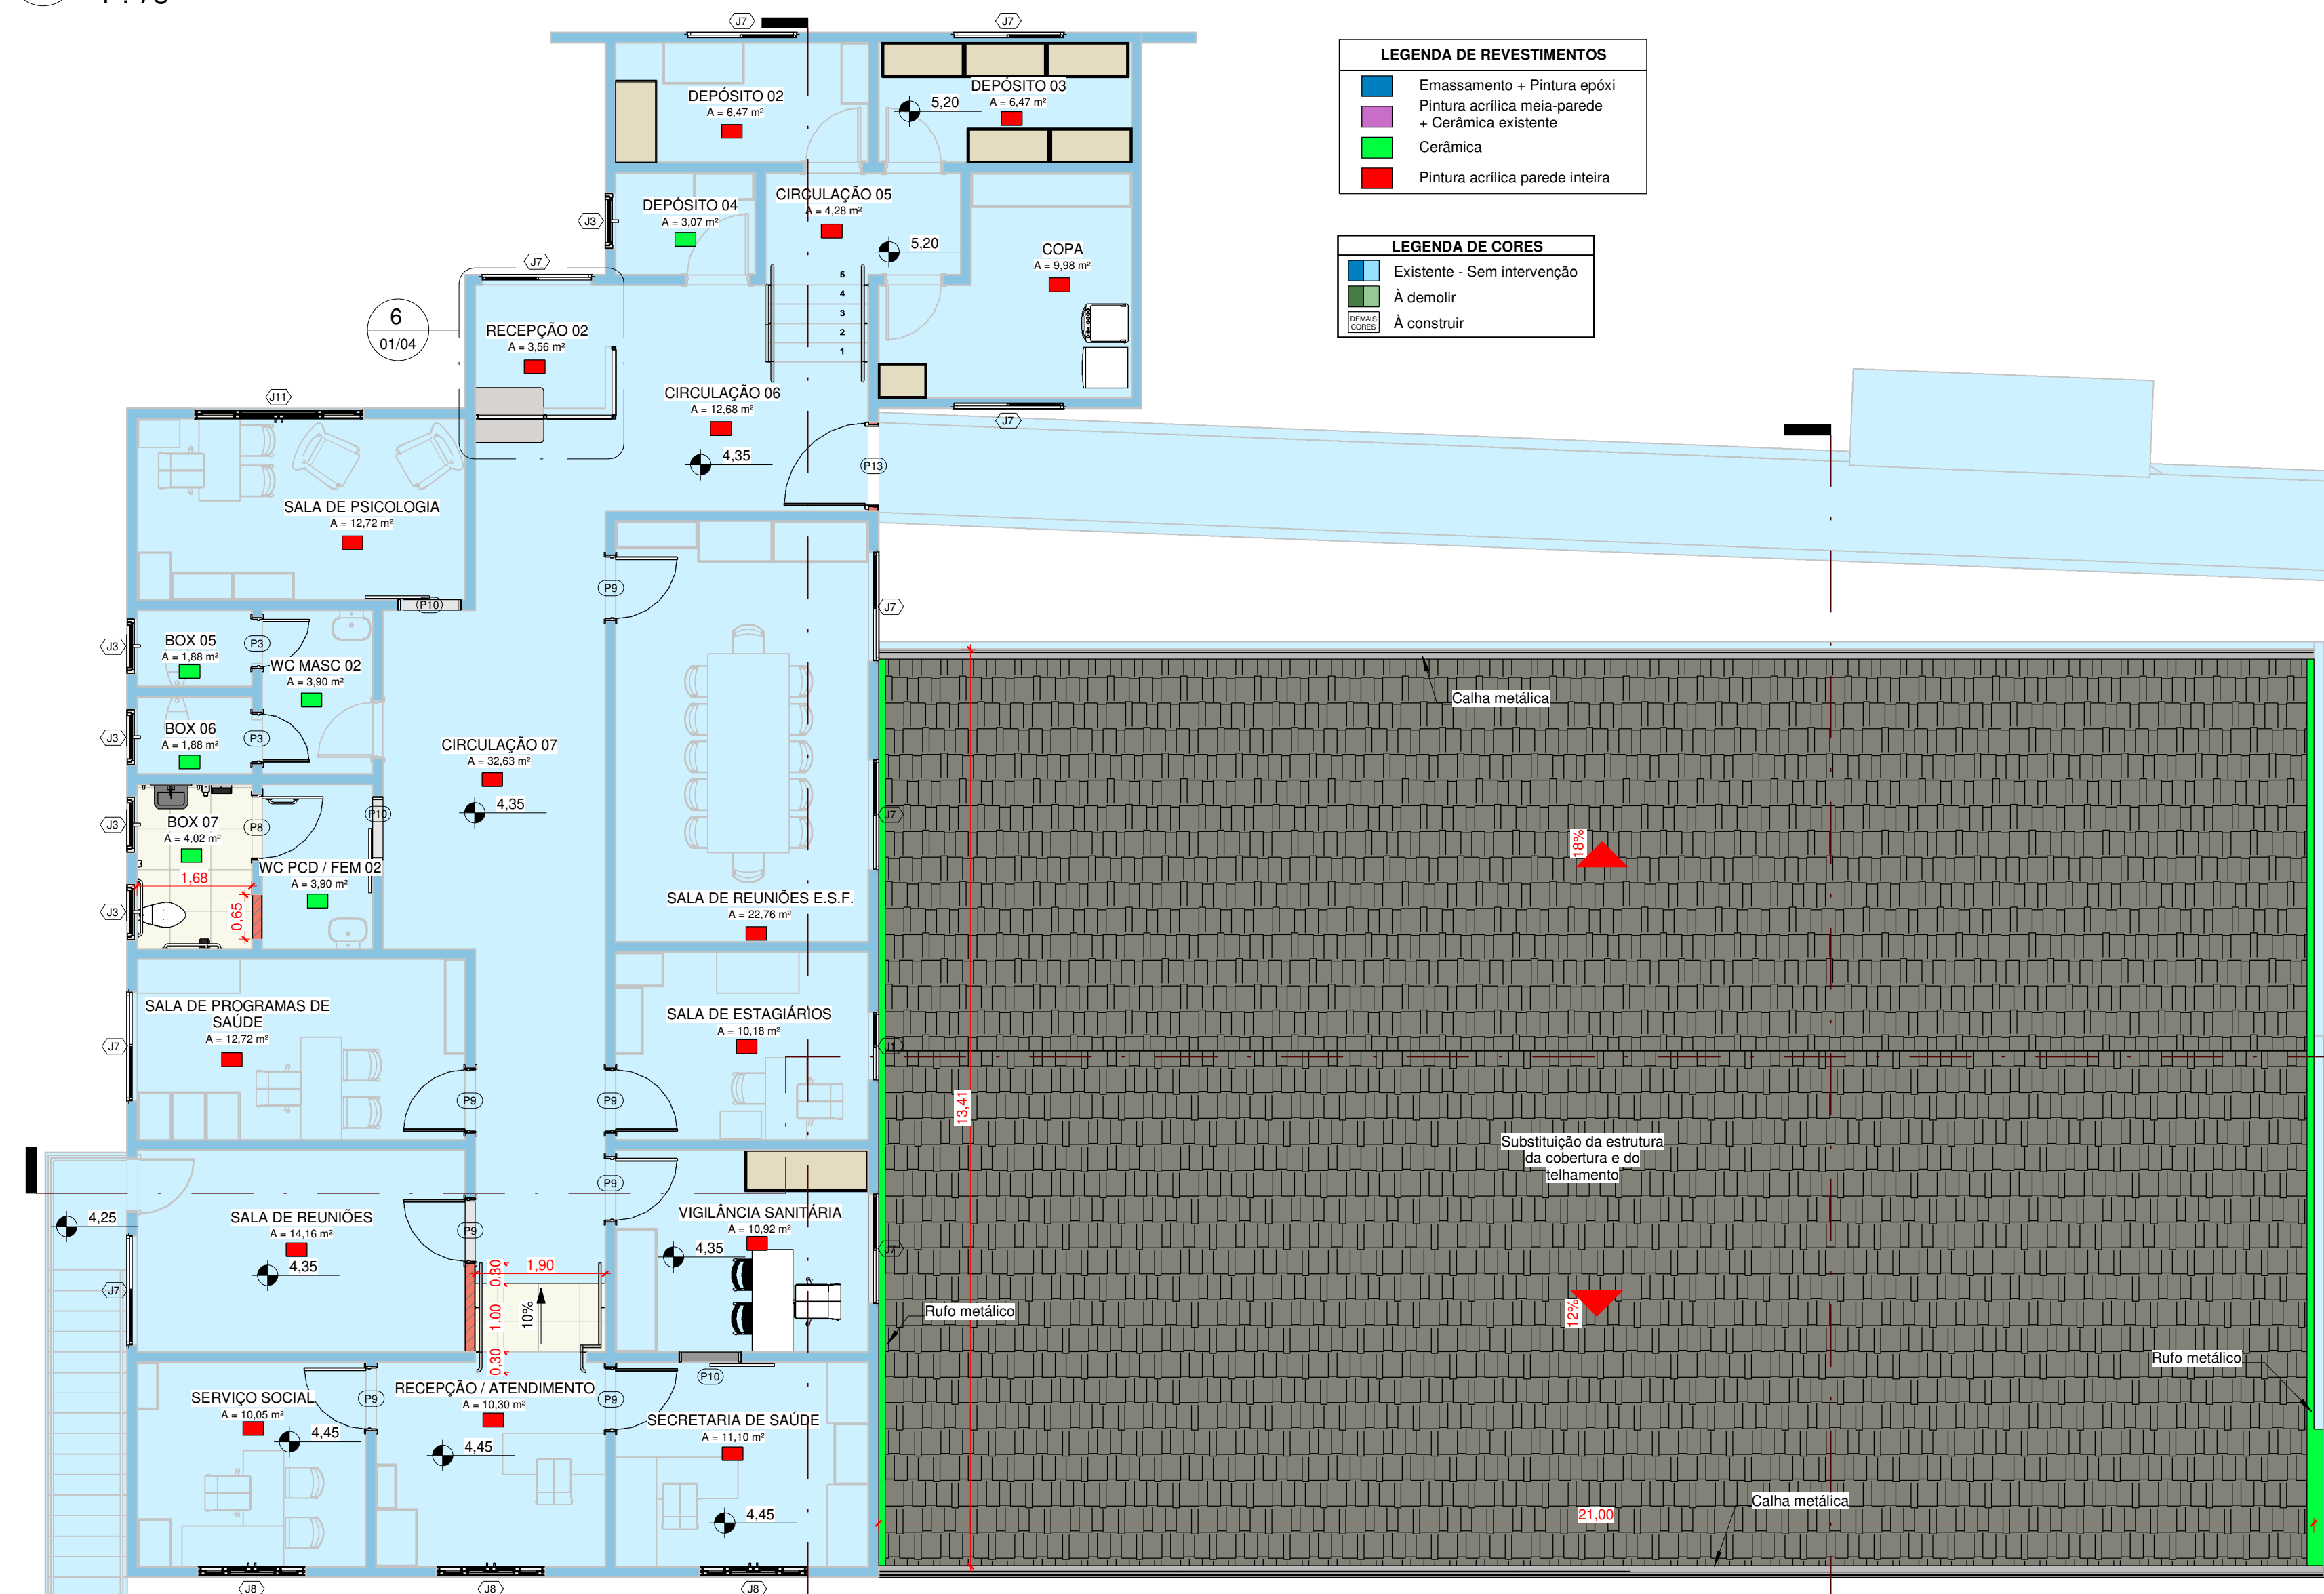


2 Planta Baixa - Pavimento Superior
1 : 75

LEGENDA DE REVESTIMENTOS	
	Emassamento + Pintura epóxi
	Pintura acrílica meia-parede + Cerâmica existente
	Cerâmica
	Pintura acrílica parede inteira


LEGENDA DE CORES	
	Existente - Sem intervenção
	A demolir
	A construir

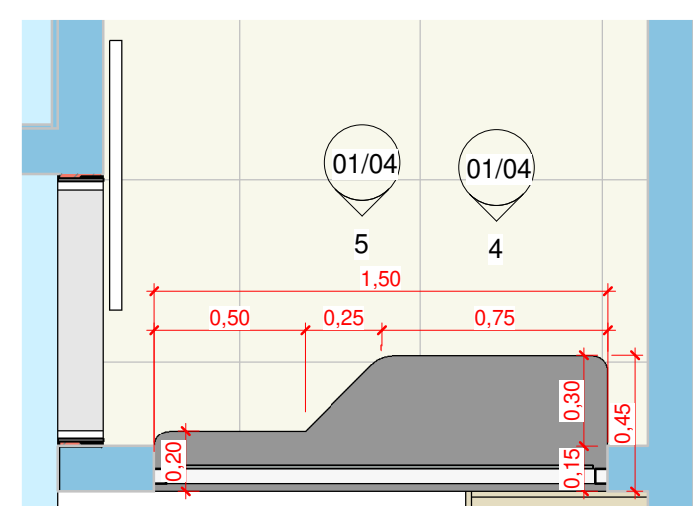


3 Detalhe Balcão
1 : 25

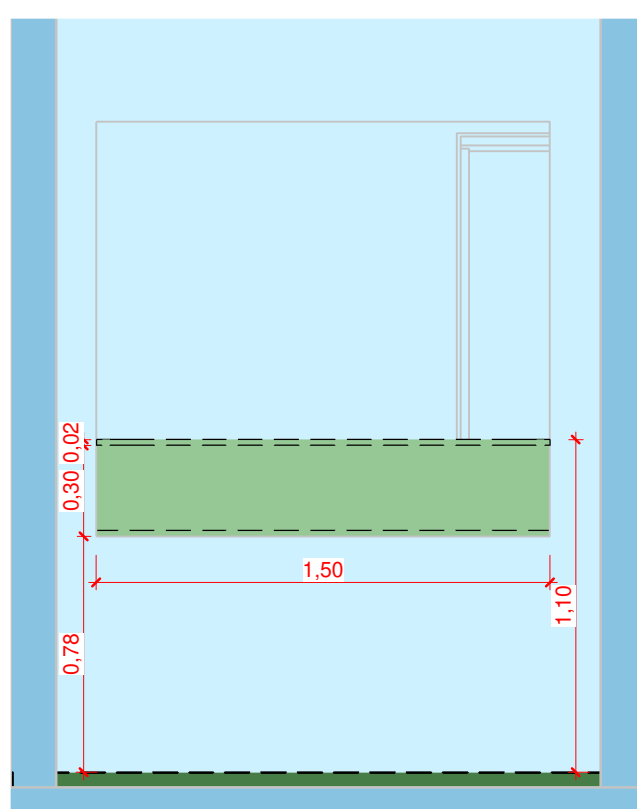


4 Elevação I - Demolição
1 : 25

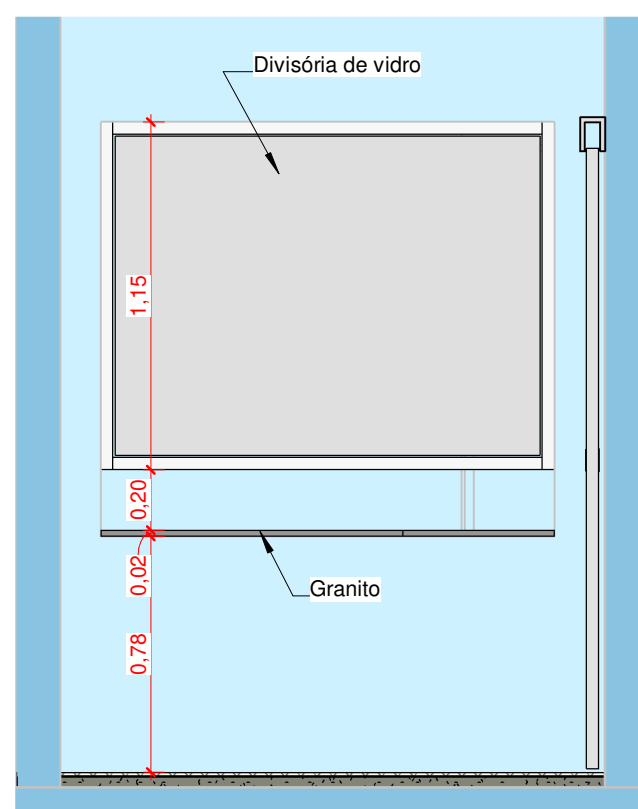


5 Elevação - Balcão
1 : 25

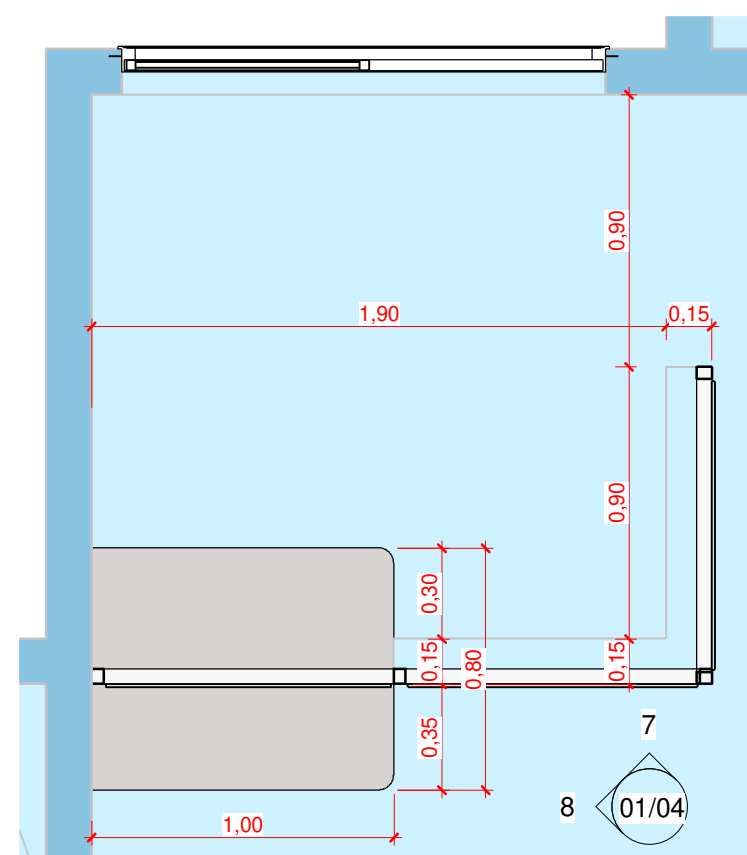

6 Detalhe - Balcão - Superior
1 : 25

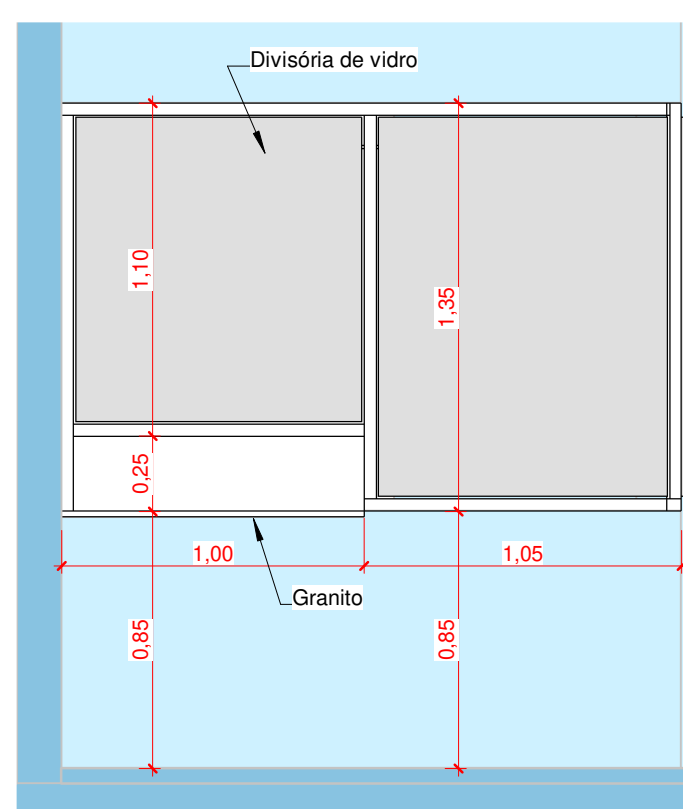

7 Elevação I
1 : 25

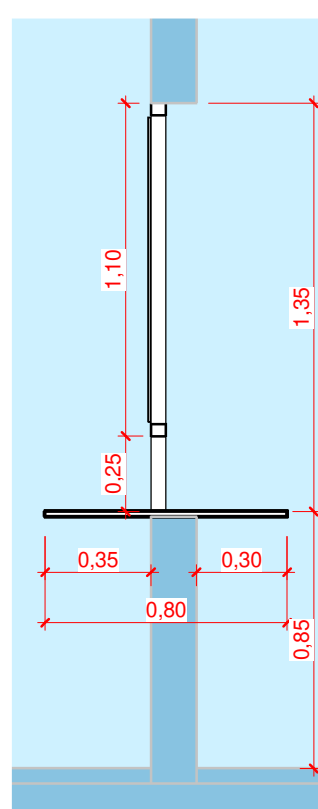

8 Elevação II
1 : 25

Tabela de porta - À Construir					
Marca	Descrição	Altura	Largura	Material	Contagem
P1	Porta de Abrir - 1 Folha	1,50	0,80	Alumínio / Vidro	1
P3	Porta de Abrir - 1 folha	2,10	0,70	Madeira	2
P5	Porta de Abrir - 1 folha	2,10	0,90	Madeira	2
P7	Porta de Correr - 1 folha	2,10	0,85	Madeira	1
P8	Porta de Abrir 1 Folha - Lisa	2,10	0,90	Madeira	1
P9	Porta de Abrir - 1 folha	2,10	0,90	Madeira	11
P10	Porta de Correr - 1 folha	2,10	0,90	Alumínio	6
P13	Porta de Abrir - 1 folha	2,10	1,20	Alumínio	1
P17	Porta de Abrir - 2 folhas	2,60	1,60	Alumínio / Vidro	1

Tabela de janela - À Construir						
Marca	Descrição	Altura	Largura	Peltilor	Material	Contagem
J1	Janela de correr - 02 folhas	0,50	1,00	1,60	Alumínio/Vidro 6 mm	2
J2	Janela basculante	0,60	0,60	1,50	Alumínio/Vidro 6 mm	1
J3	Janela basculante	0,60	0,80	<varia>	Alumínio/Vidro 6 mm	8
J7	Janela de correr - 02 folhas	1,00	1,60	1,10	Alumínio/Vidro 6 mm	1
J7	Janela de correr - 02 folhas	1,20	1,60	<varia>	Alumínio/Vidro 6 mm	11
J8	Janela de correr - 04 folhas	1,20	1,60	0,90	Alumínio/Vidro 6 mm	3
J9	Janela de correr - 04 folhas	1,20	1,70	0,90	Alumínio/Vidro 6 mm	1
J10	Janela de correr - 04 folhas	1,20	1,80	0,95	Alumínio/Vidro 6 mm	1
J11	Janela de correr - 04 folhas	1,20	2,50	0,90	Alumínio/Vidro 6 mm	1
J12	Janela de correr - 02 folhas	1,70	1,20	0,90	Alumínio/Vidro 6 mm	4
J13	Janela de correr - 04 folhas	1,70	2,10	0,90	Alumínio/Vidro 6 mm	3
J14	Janela de correr - 04 folhas	1,70	2,95	0,90	Alumínio/Vidro 6 mm	2
J15	Janela de correr - 04 folhas	1,70	3,50	0,90	Alumínio/Vidro 6 mm	1

Aprovações:

Rua Roberto Trompowski,68 - 2º andar / Tel: 49 3522-2800 - www.ammoc.org.br - e-mail: ammoc@ammoc.org.br - Joaçaba/SC

AMMOC

PREFEITURA MUNICIPAL DE OURO

Obra: **REFORMA DA UNIDADE BÁSICA DE SAÚDE (UBS) CENTRAL**

Local da Obra: **RUA GOVERNADOR JORGE LACERDA, BAIRRO CENTRO - OURO / SANTA CATARINA**

Conteúdo: • Planta baixa - pavimento inferior e superior
• Detalhe - balcões

Responsável Técnico:
Ana Júlia U. de Carvalho - Eng. Civil - CREA/SC 105.295-8
André Brito Dotti - Eng. Civil - CREA/SC 162.237-5
André Felipe Kasteller - Eng. Civil - CREA/SC 201.019-5
Camila Zaganel - Eng. Civil - CREA/SC 112.963-0
Denir Narcizo Zúlian - Eng. Civil - CREA/SC 50.805-8
Felipe Lorenci Parisoto - Eng. Agrônomo - CREA/SC 183.059-9
Max Mooshammer - Eng. Civil - CREA/SC 139.164-0
Suellen Karine Cervetin - Eng. Civil - CREA/SC 166.933-0

Quaisquer alterações consulte os responsáveis técnicos:

Assinatura Responsável Técnico: _____ Assinatura Prefeito(a) Municipal: _____

Desenho: **ANDRÉ DOTTI** Data: **NOVEMBRO/2025** Escala: **Indicada (s)** Área Total: **605,62 m²**

ARQUITETÔNICO

ARQ
01/04