




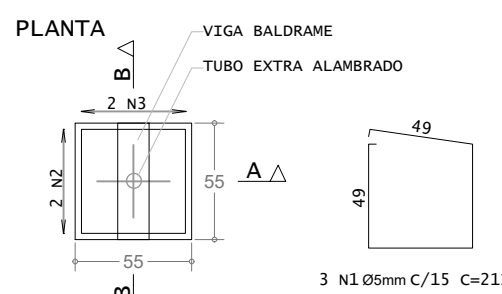


Vai para caixa pluvial existente


DETALHE BLOCOS DE FUNDAÇÃO S/ESCALA



DETALHE VIGA BALDRAME S/ESCALA

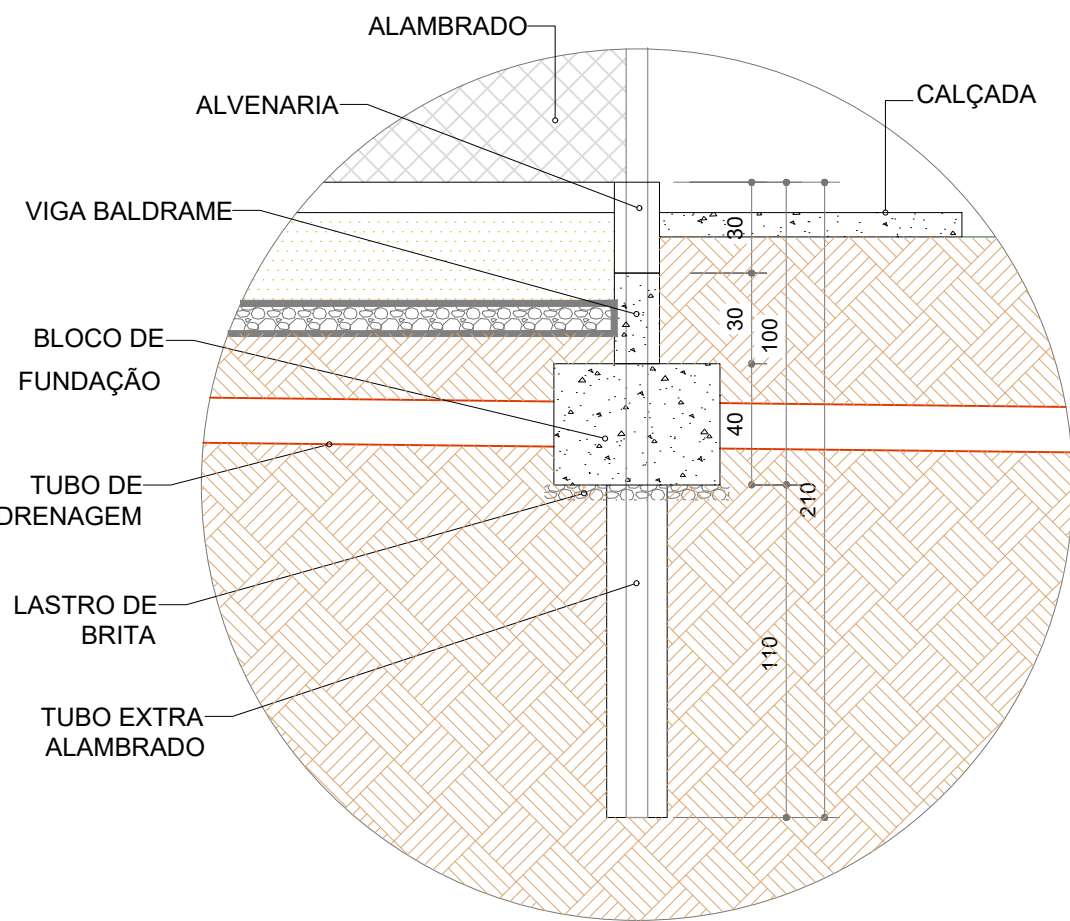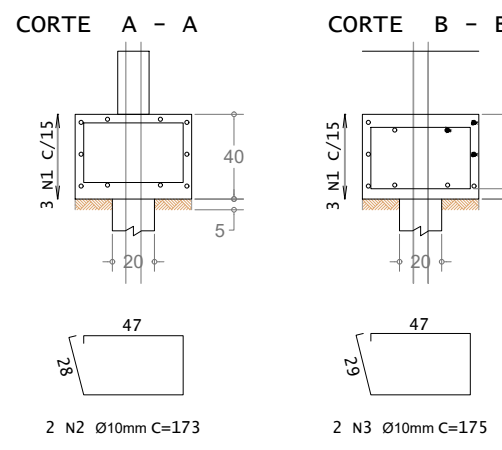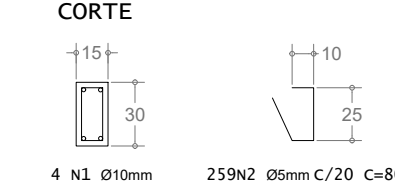

DETALHE 01 S/ESCALA

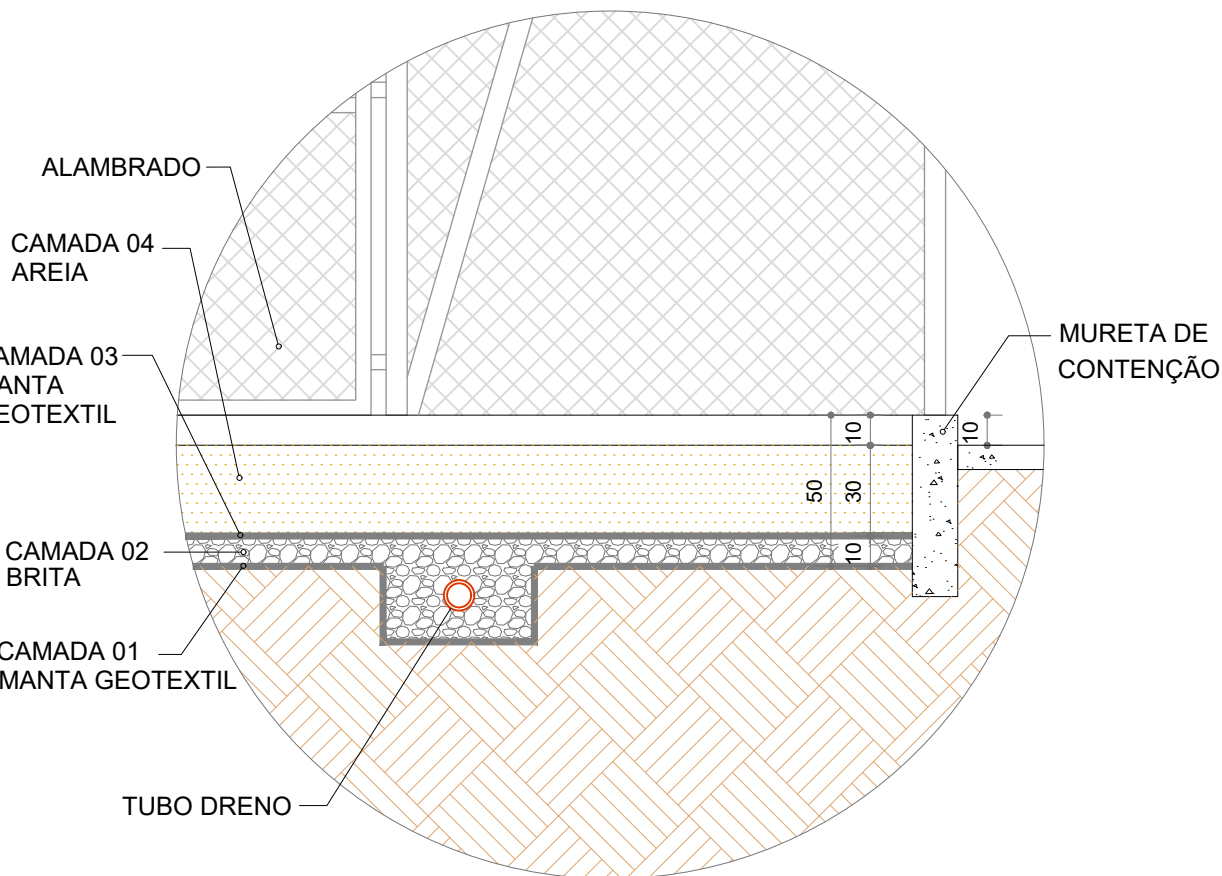

DETALHE 02 S/ESCALA


VERIFICAR MEDIDAS NA OBRA

EM CASO DE DÚVIDAS CONSULTAR A DIVISÃO DE PROJETOS CIVIS (043) 3133-3728


OBRA	UNIDADE DE CORNELIO PROCÓPIO – PROJETO DE ARQUITETURA
AUTOR(ES) DO PROJETO	RICARDO DI TOMMASO BASTOS CREA RJ 37.977/D
CONSTRUTORA	
RESP. TÉCNICO	
REFERÊNCIA	PROJETO DE QUADRA DE VÔLEI DE AREIA PROJETO BÁSICO – DRENAGEM E ESTRUTURA
DATA	SETEMBRO/2026
ESCALA	
INDICAÇÃO	
DESENHO	
ARQUIVO	
FRANCA	02/03
UNIVERSIDADE TECNOLÓGICA FEDERAL DO PARANÁ – UTFPR	

PLANTA - DRENAGEM

ESCALA: 1:100

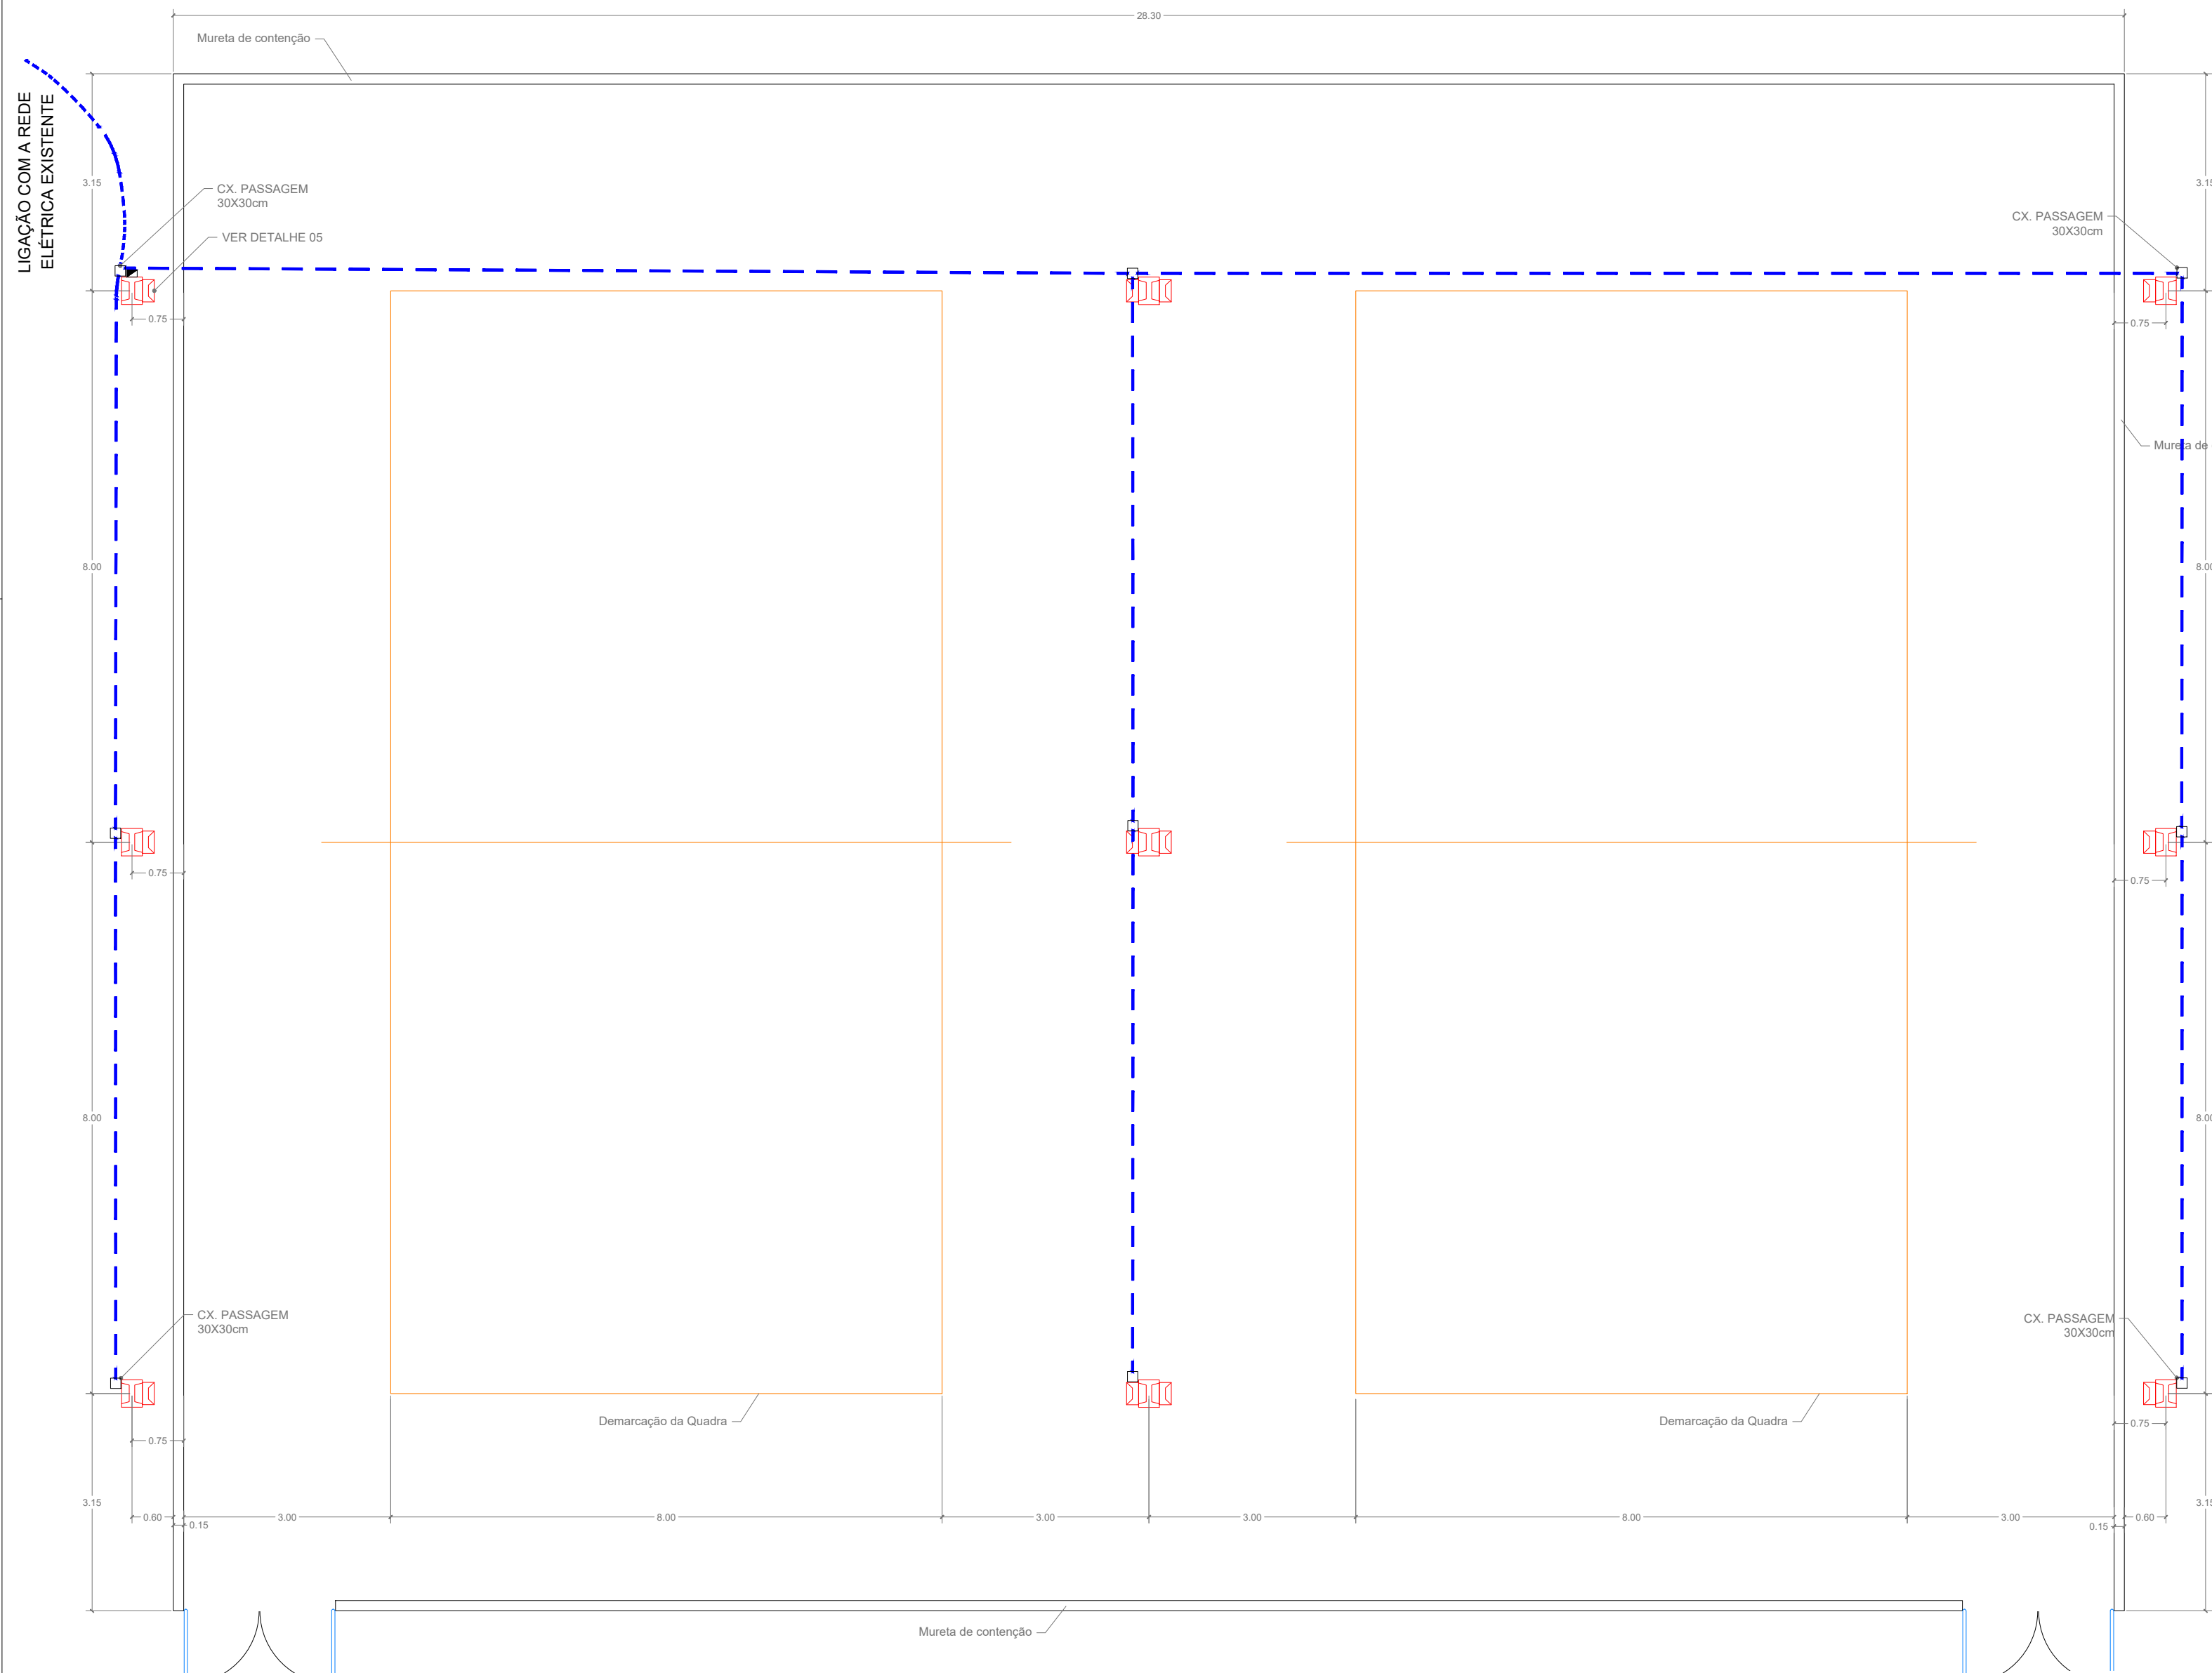

PLANTA - ELÉTRICA - ILUMINAÇÃO
ESCALA: 1:100

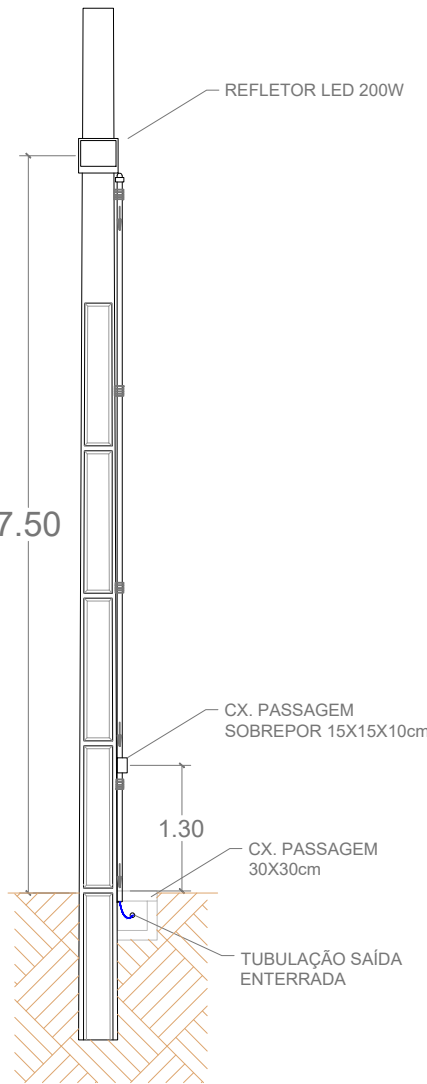

DETALHE 05
S/ ESCALA

LEGENDA

- ELETRODUTOS EMBUTIDOS NO PISO
- CAIXA DE PASSAGEM ENTERRADA 30X30CM
- CAIXA DE PASSAGEM SOBREPOR 15X15X10CM
- LUMINÁRIA REFLETOR 200W
- POSTE COM LUMINÁRIA SIMPLES
- POSTE COM LUMINÁRIA DUPLA

VERIFICAR MEDIDAS NA OBRA
EM CASO DE DÚVIDAS CONSULTAR A DIVISÃO DE PROJETOS CIVIS (043) 3133-3728

OBRA UNIDADE DE CORNÉLIO PROCÓPIO – PROJETO DE ARQUITETURA		 UNIVERSIDADE TECNOLÓGICA FEDERAL DO PARANÁ
AUTOR(ES) DO PROJETO : RICARDO DI TOMMASO BASTOS CREA RJ 37.977/D		
CONSTRUTORA		
RESP. TÉCNICO		FRANCHA 03/03
REFERÊNCIA PROJETO DE QUADRA DE VÔLEI DE AREIA PROJETO BÁSICO – ELÉTRICA ILUMINAÇÃO		
ARQUIVO		
UNIVERSIDADE TECNOLÓGICA FEDERAL DO PARANÁ – UTFPR		